MAPPA CATASTALE 1:1.000 - PIRANI FRANCESCO nato a CENTO (FE) il 19/09/1974

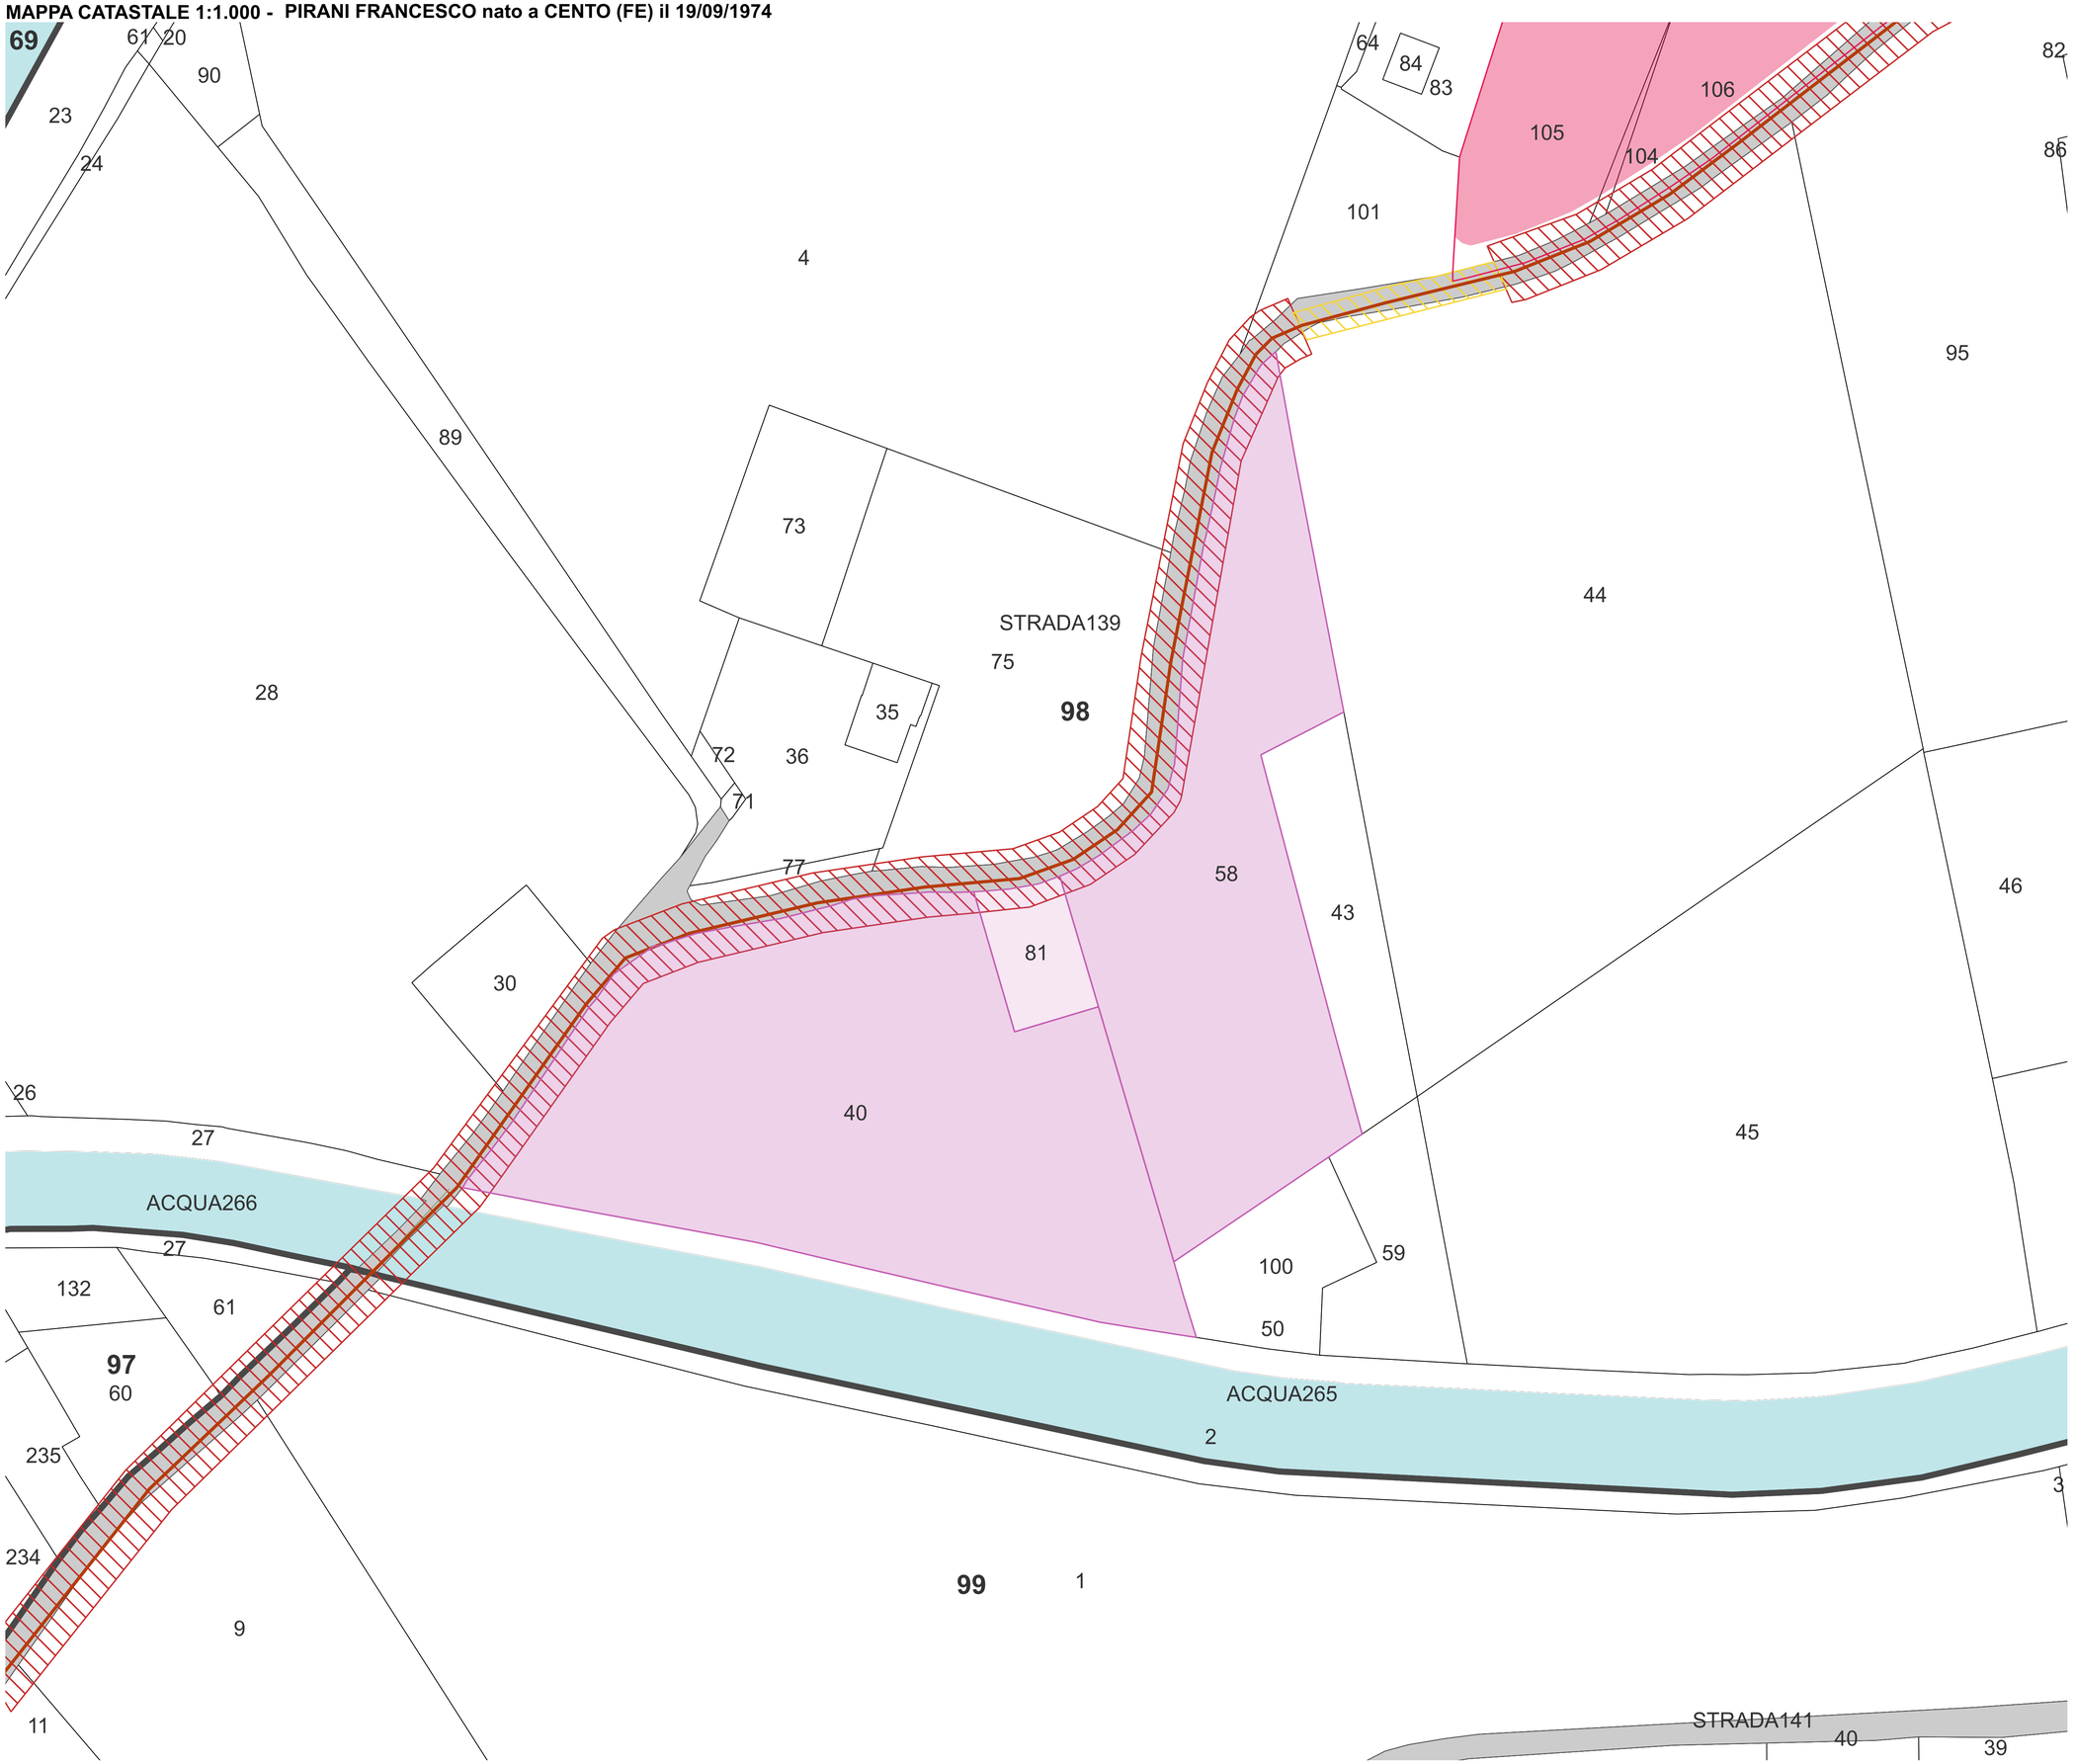

Legenda progetto

- Perimetro delle particelle compromesse
- Area di progetto

Opere di connessione

- Stazione SE 132kV esistente e ampliamento
- SSEU - Stazione utente condivisa
- SE 380 kV di progetto
- Cavidotto MT
- Cavidotto MT verso SSEU
- Cavidotti SE132kV verso SE 380 kV
- Cavidotto AT verso SE

Servitù di cavidotto

- Fascia di asservimento 5m
- Fascia di asservimento 10 m

Proprietà

- PIRANI FRANCESCO nato a CENTO (FE) il 19/09/1974
- SALVI GIORDANA nata a CENTO (FE) il 19/05/1956

Foglio 98
Particella 58
Comune di Finale Emilia (MO)
Richiesta di servitù di cavidotto per 1.283,39 mq

Foglio 98
Particella 81
Comune di Finale Emilia (MO)
Richiesta di servitù di cavidotto per 191,27 mq

Foglio 98
Particella 40
Comune di Finale Emilia (MO)
Richiesta di servitù di cavidotto per 1.736,62 mq

ENRICO TOMMASEL
20.07.2026
11:28:42
GMT+02:00