MAPPA CATASTALE 1:1.000 - SOFFRITTI MAGDA nata a FINALE EMILIA (MO) il 30/08/1942

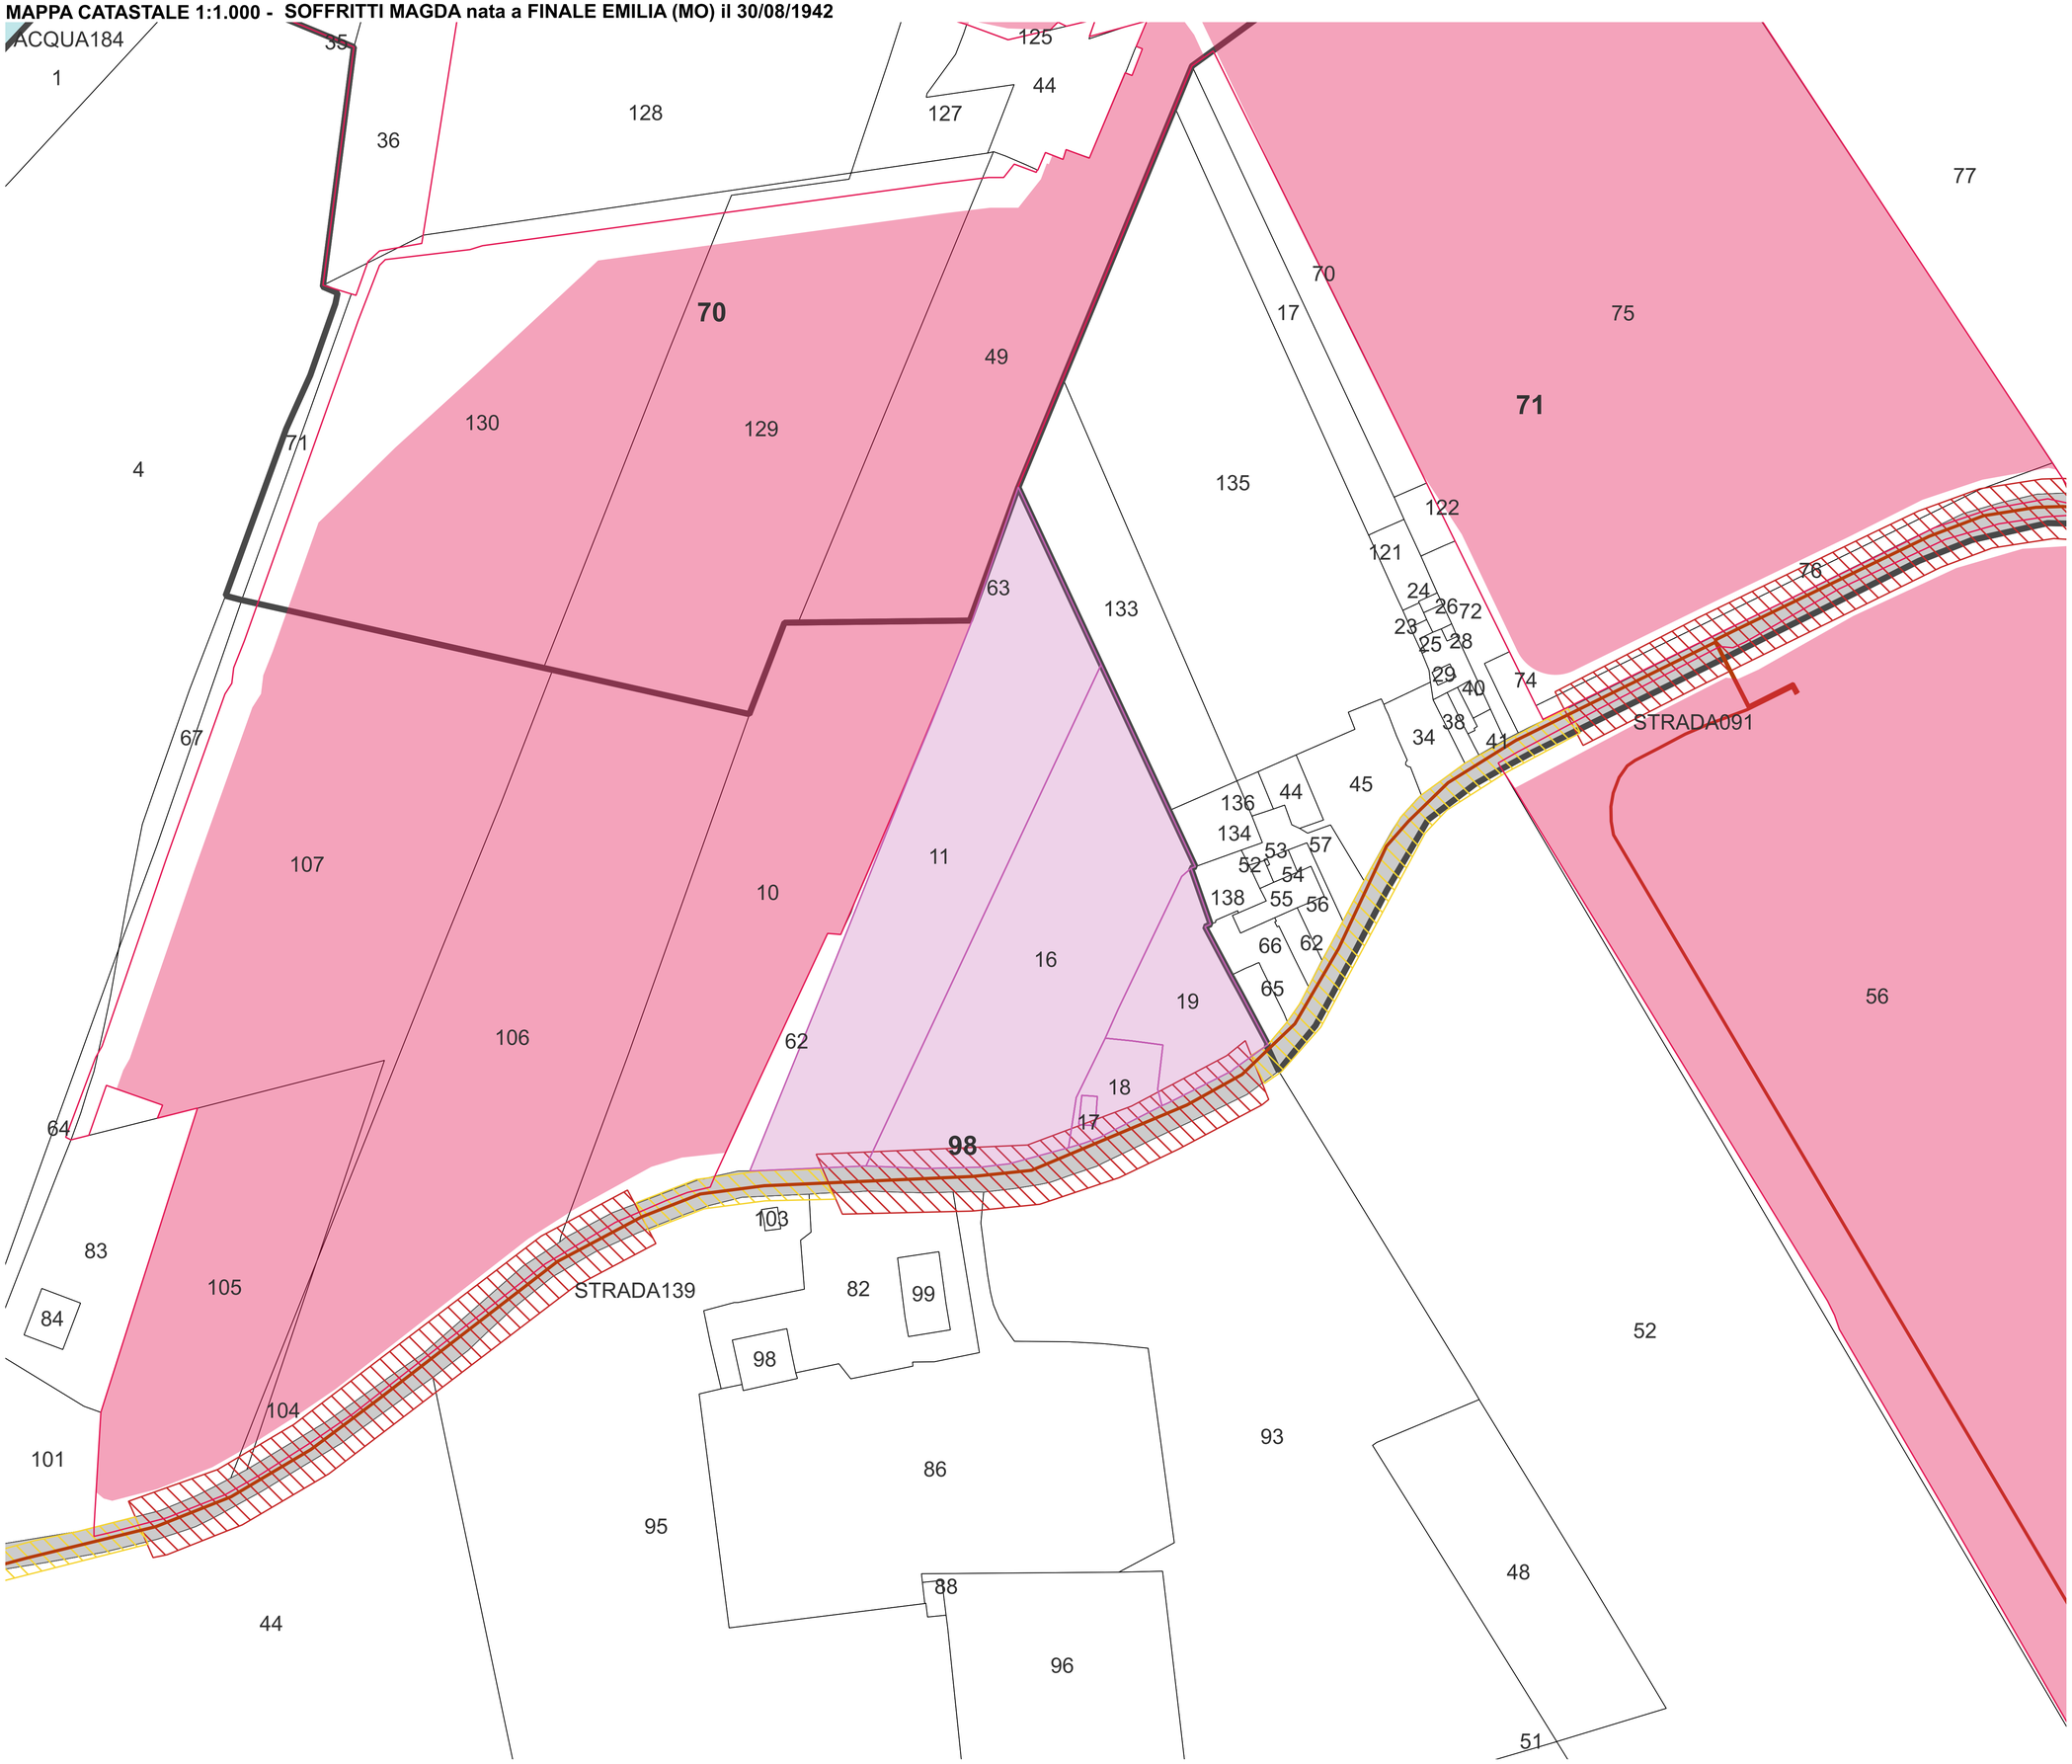

Legenda progetto

- Perimetro delle particelle compromesse
- Area di progetto

Opere di connessione

- Stazione SE 132kV esistente e ampliamento
- SSEU - Stazione utente condivisa
- SE 380 kV di progetto
- Cavidotto MT
- Cavidotto MT verso SSEU
- Cavidotti SE132kV verso SE 380 kV
- Cavidotto AT verso SE

Servitù di cavidotto

- Fascia di asservimento 5m
- Fascia di asservimento 10 m

Proprietà

- SOFFRITTI MAGDA nata a FINALE EMILIA (MO) il 30/08/1942
- SOFFRITTI SILVANA nata a FINALE EMILIA (MO) il 26/09/1938

Foglio 98
Particella 19
Comune di Finale Emilia (MO)
Richiesta di servitù di cavidotto per 170,18 mq

Foglio 98
Particella 18
Comune di Finale Emilia (MO)
Richiesta di servitù di cavidotto per 164,90 mq

Foglio 98
Particella 17
Comune di Finale Emilia (MO)
Richiesta di servitù di cavidotto per 4,69 mq

Foglio 98
Particella 16
Comune di Finale Emilia (MO)
Richiesta di servitù di cavidotto per 348,77 mq

Foglio 98
Particella 11
Comune di Finale Emilia (MO)
Richiesta di servitù di cavidotto per 75,99 mq

ENRICO
TOMMASEL
20.07.2026
11:28:42
GMT+02:00