MAPPA CATASTALE 1:1.000 - ZAMPINI DANIELE nato a CENTO (FE) il 31/01/1974

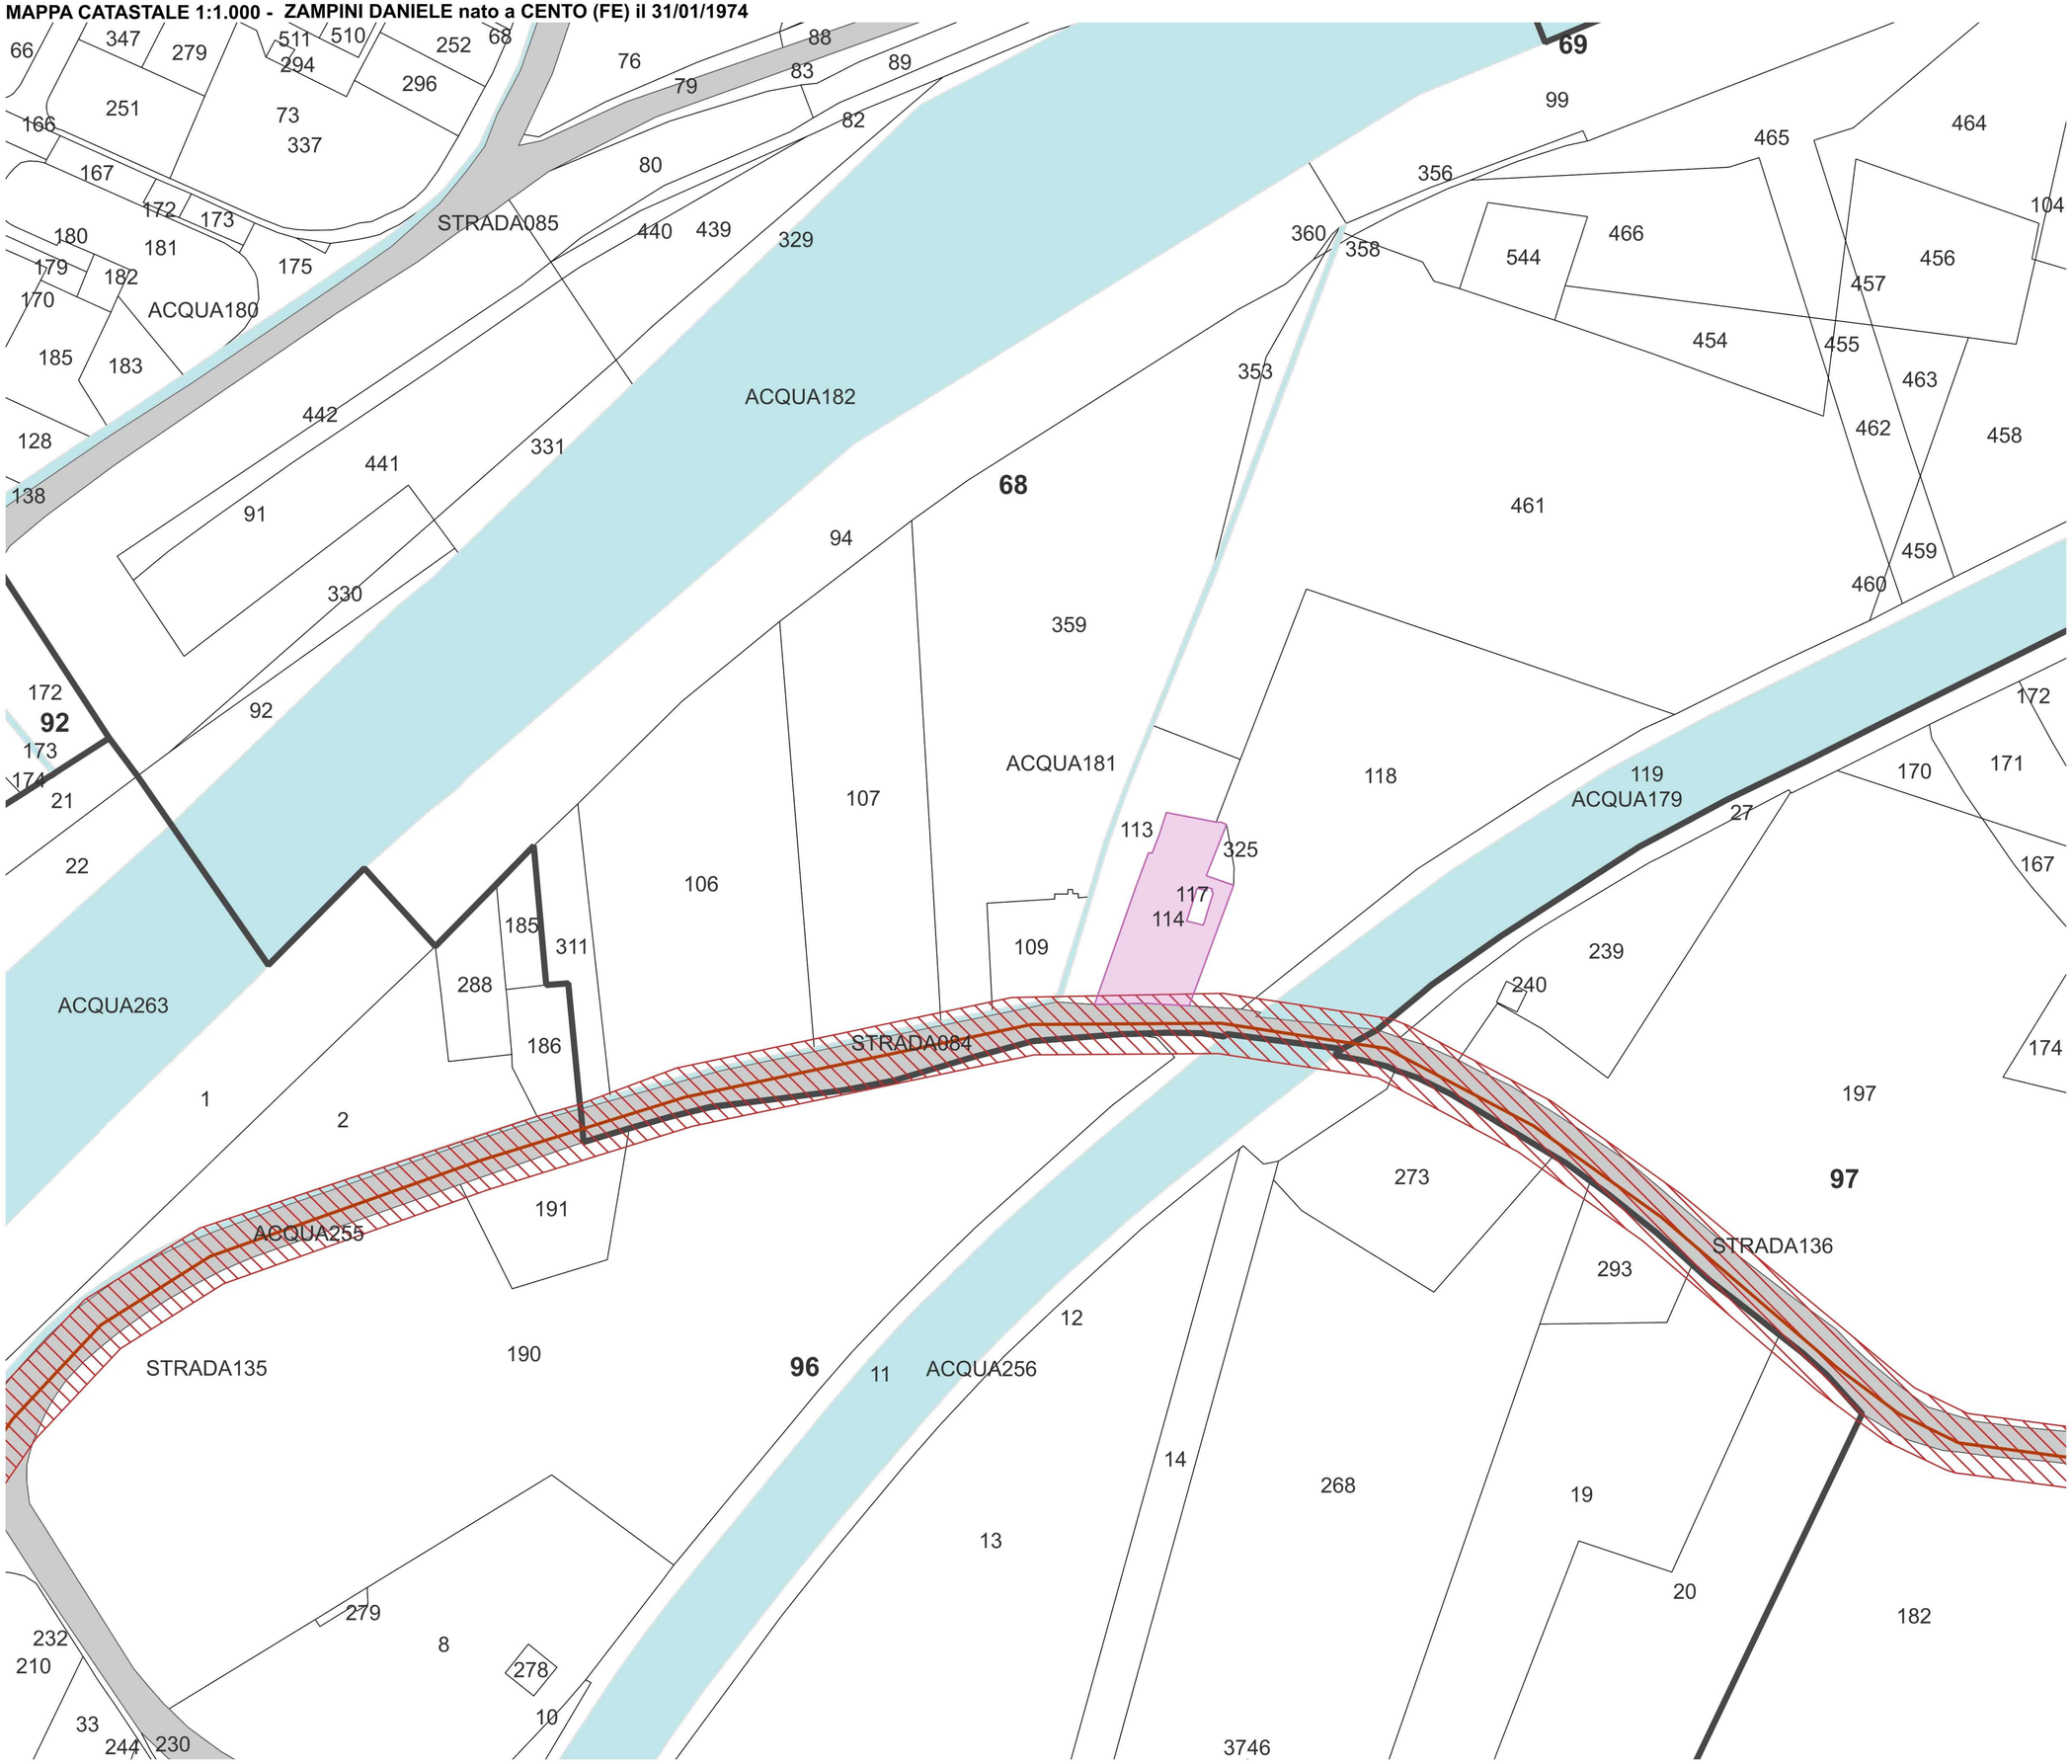

Legenda progetto

- Perimetro delle particelle compromesse
- Area di progetto

Opere di connessione

- Stazione SE 132kV esistente e ampliamento
- SSEU - Stazione utente condivisa
- SE 380 kV di progetto
- Cavidotto MT
- Cavidotto MT verso SSEU
- Cavidotti SE132kV verso SE 380 kV
- Cavidotto AT verso SE

Servitù di cavidotto

- Fascia di asservimento 5m
- Fascia di asservimento 10 m

Proprietà

- ZAMPINI DANIELE nato a CENTO (FE) il 31/01/1974
- ZAMPINI FRANCO nato a FINALE EMILIA (MO) il 16/03/1949

Foglio 68
Particella 114
Comune di Finale Emilia (MO)
Richiesta di servitù di cavidotto per 97,87 mq

r_emilro.Giunta - Prot. 20/07/2026.0700993.E Copia conforme dell'originale sottoscritto digitalmente da TOMMASEL ENRICO, VISALLI ALESSANDRO GIUSEPPE ARCHIMEDE

ENRICO TOMMASEL
20.07.2026
11:30:05
GMT+02:00