


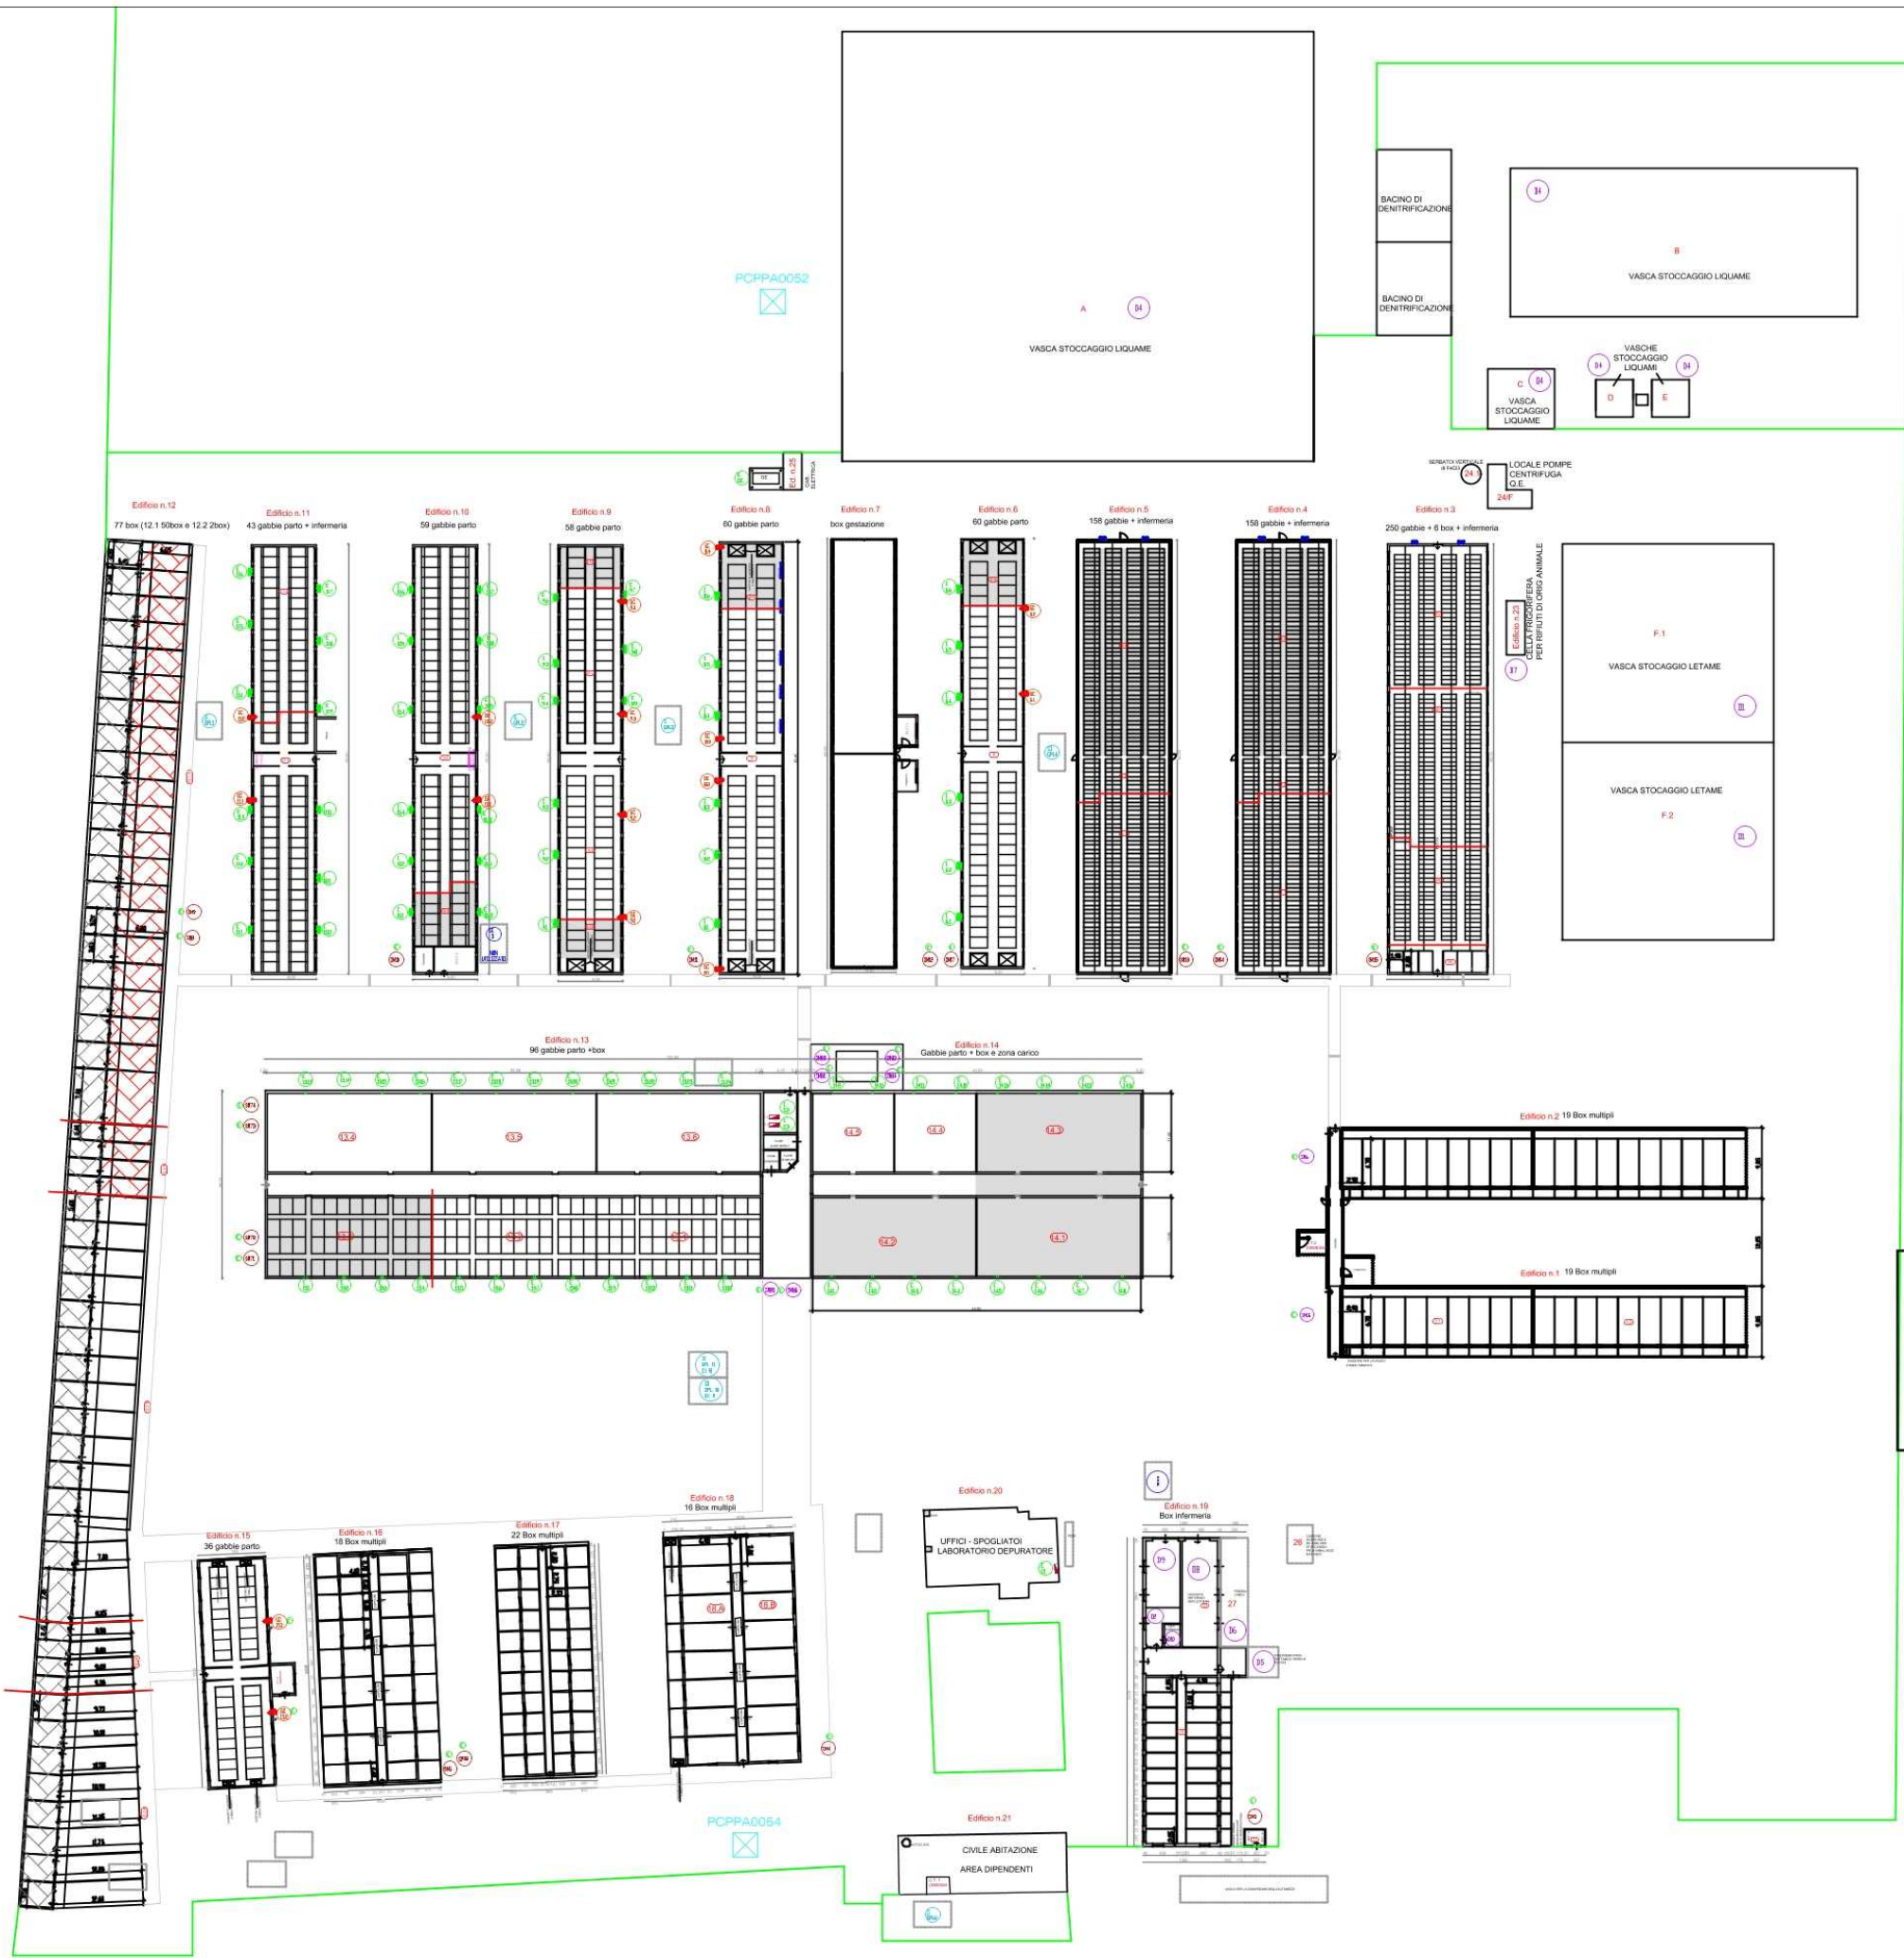

LEGENDA PUNTI DI EMISSIONE	
	CASSONETTI DI VENTILAZIONE
	CODIFICA ESTRATTORI / EMISSIONI
	GENERATORE DI CALORE
	SERBATOIO GPL FUORI TERRA
	SERBATOIO GPL INTERRATO
	SERBATOIO GASOLIO FUORI TERRA
	SERBATOIO GASOLIO INTERRATO
	SILOS MANGIME
	CALDAIA RISCALDAMENTO

LEGENDA DEPOSITI	
	DEPOSITO LETAMI
	DEPOSITO DISINFETTANTI E DETERGENTI
	OFFICINA
	DEPOSITO LIQUAMI
	DEPOSITO FERRO E ACCIAIO
	DEPOSITO CARTA E CARTONE
	DEPOSITO RIFIUTI DI ORIGINE ANIMALE
	DEPOSITO MATERIALE PER LETTIERA
	DEPOSITO PER IMBALLAGGI MISTI
	DEPOSITO FARMACI



Giacomo Corradi
20/07/2026 11:10:16 UTC+0200

SOC AGR. SANTANTONIO ALLEVAMENTI S.R.L.

ALLEVAMENTO SUINCOLO
PODERE MOLINO DI MEZZO - BASELADUCE PQ

MODIFICA APPROVATA DA

AGRI-eco

1

1

1