



PIANTA CASSERATURA

Scala 1:50

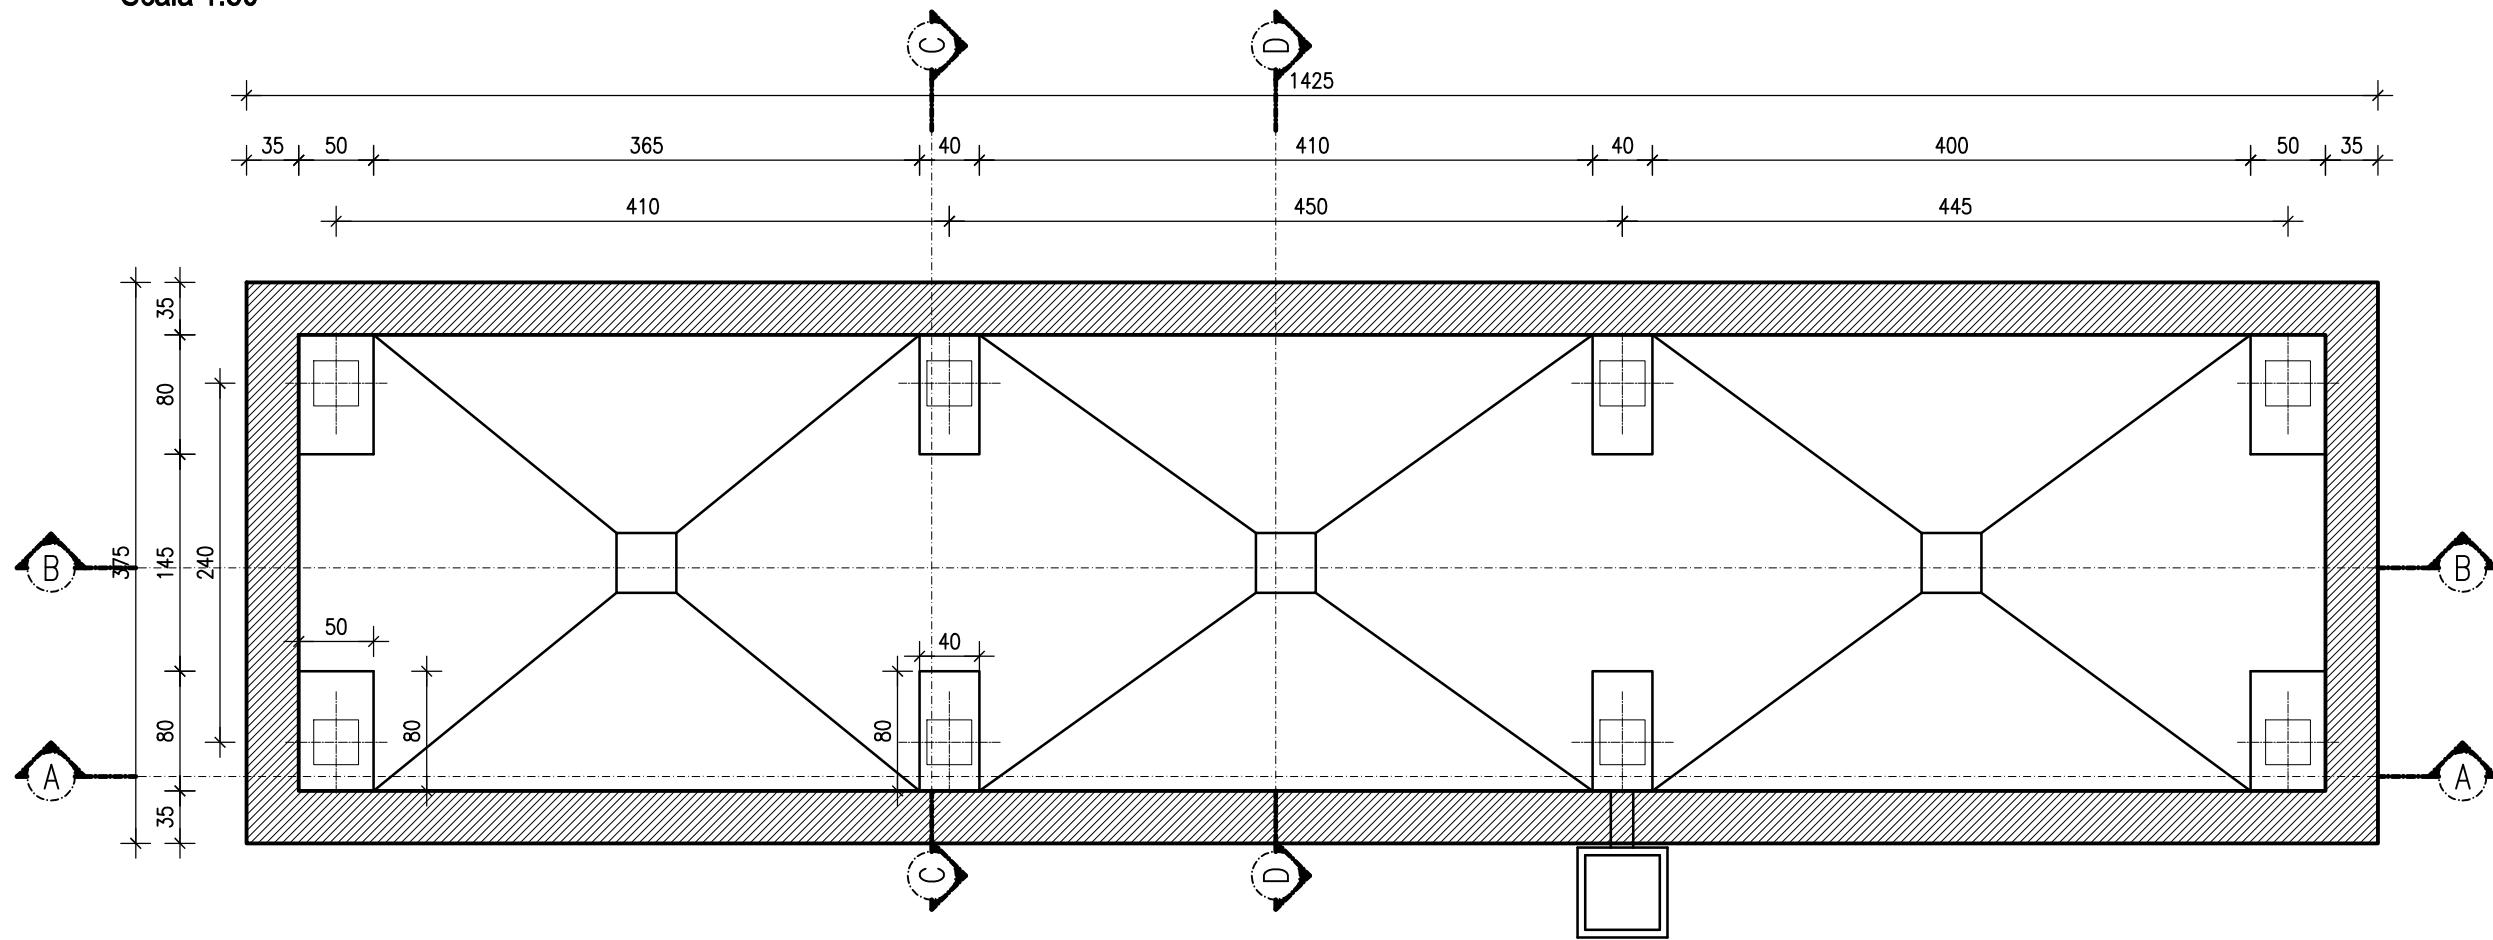


SEZIONE A-A

Scala 1:50

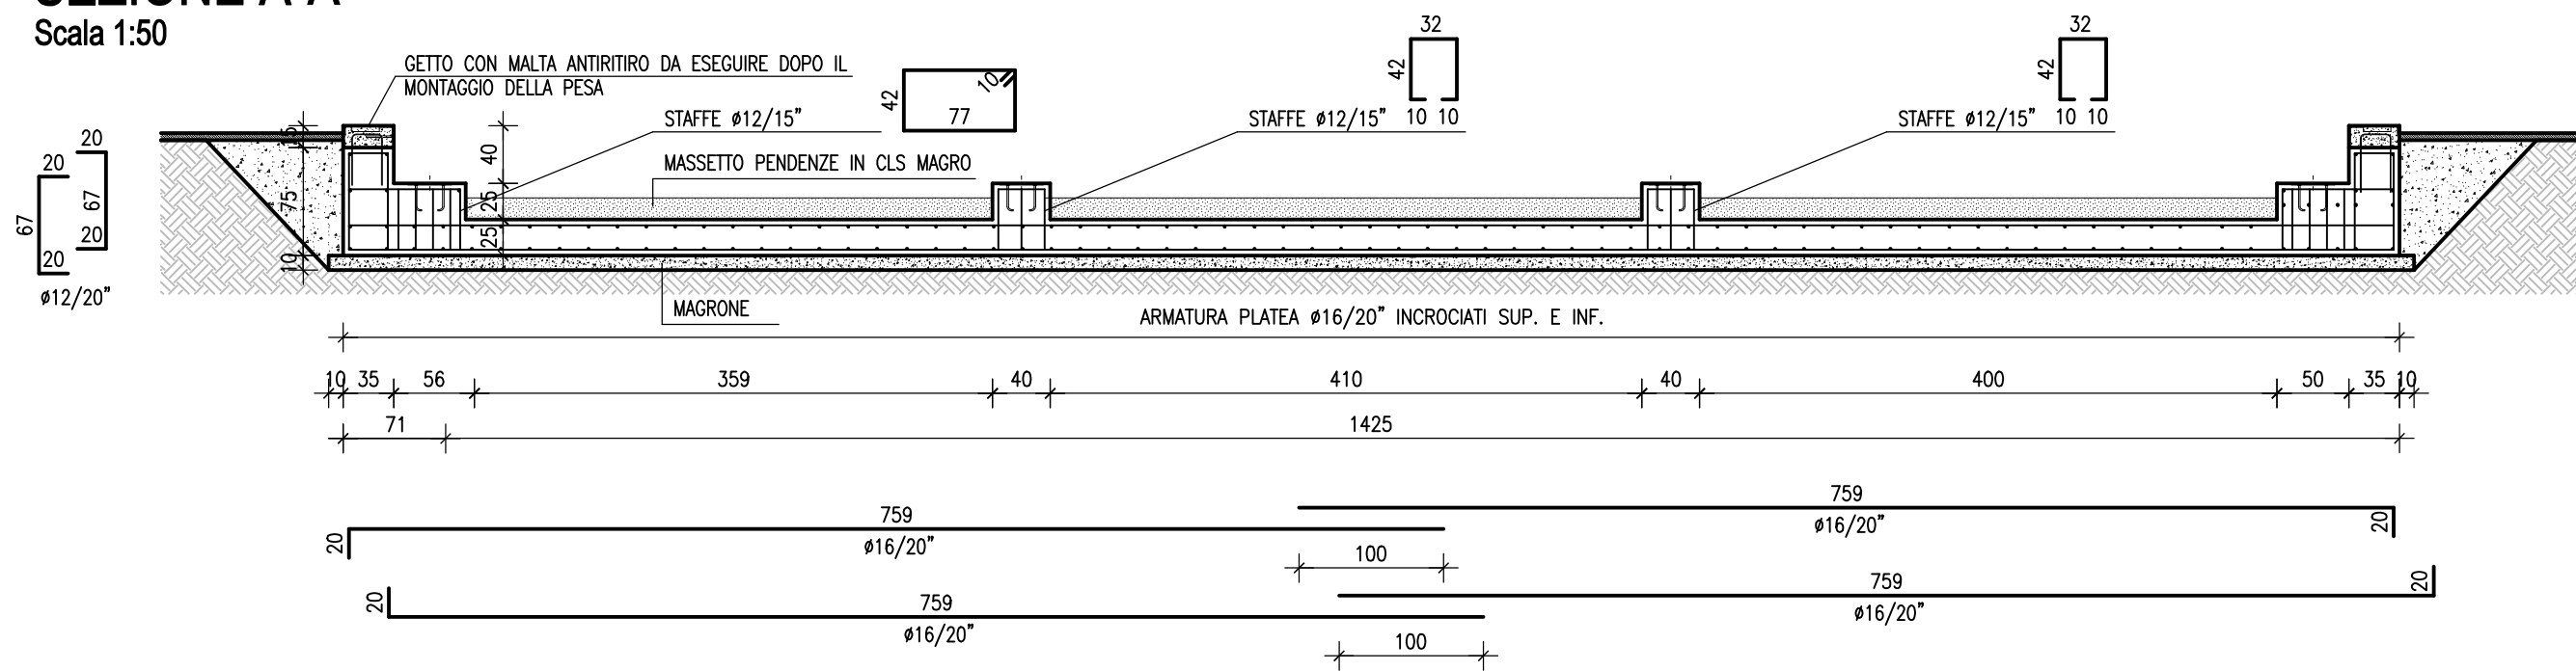


SEZIONE B-B

Scala 1:50

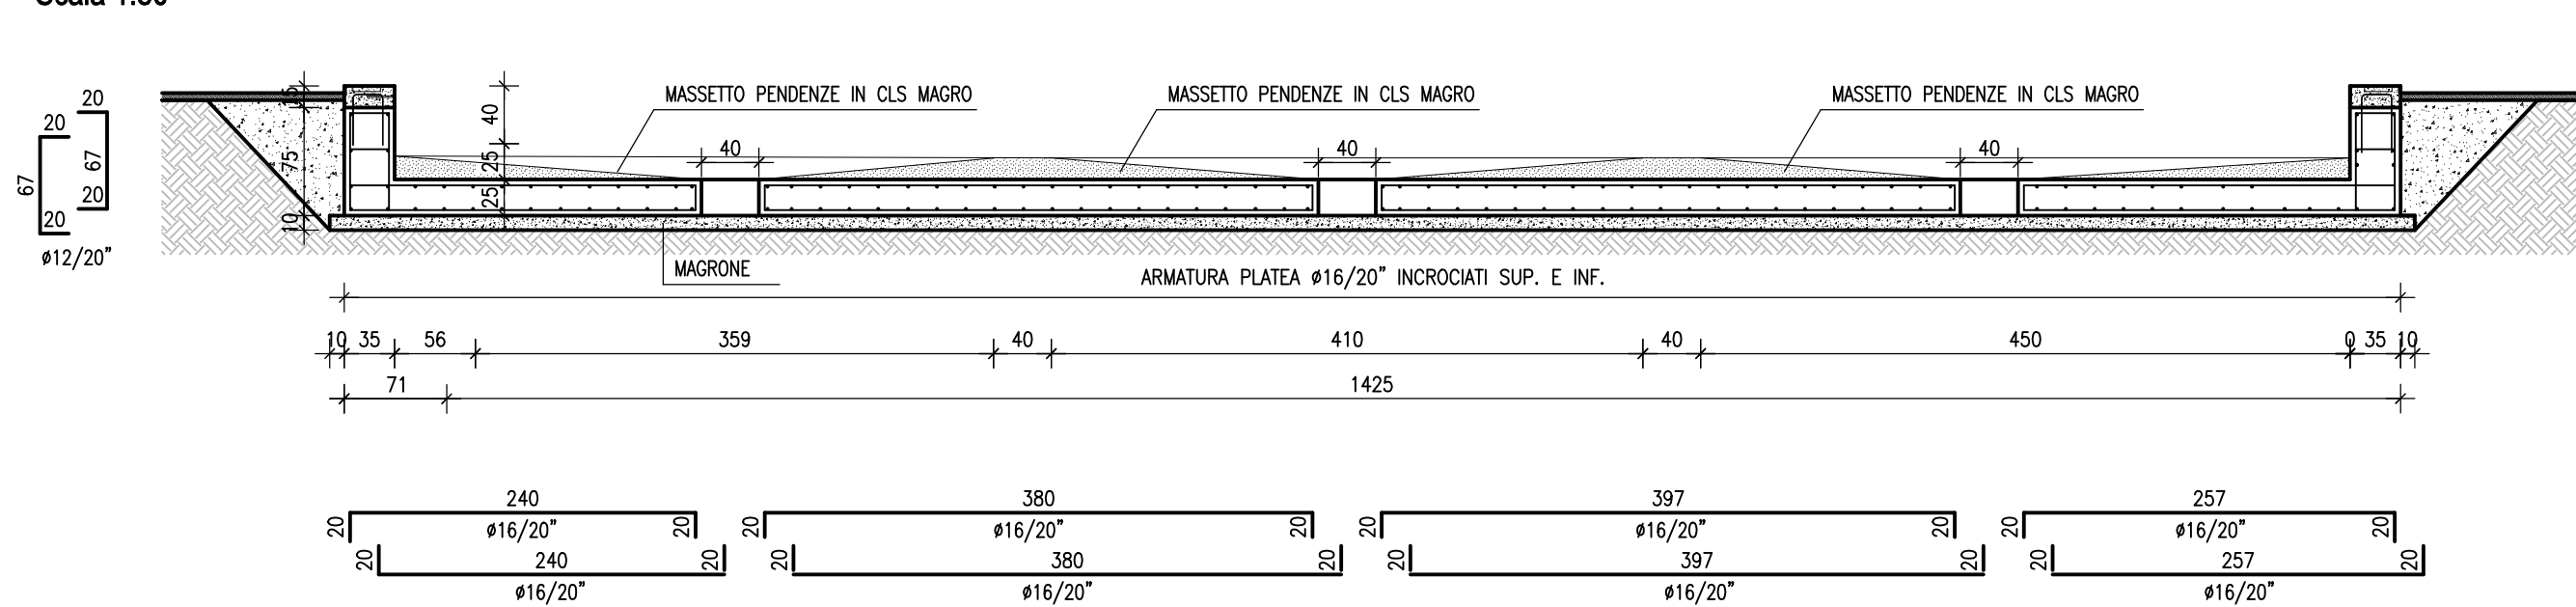


SEZIONE C-C

Scala 1:50

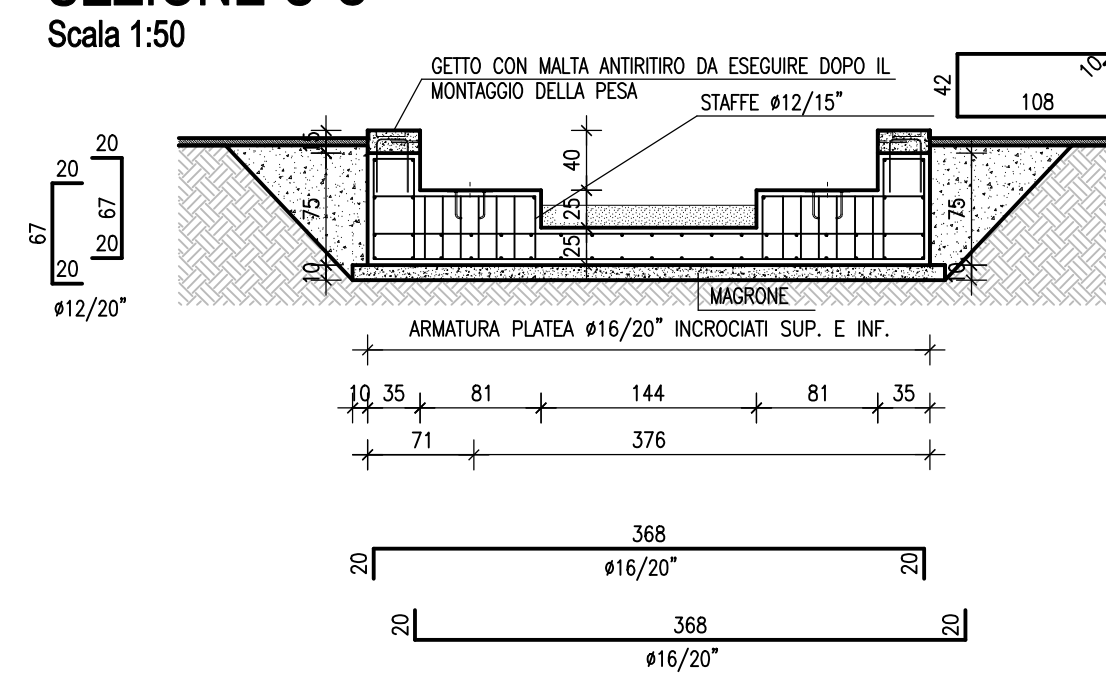


SEZIONE D-D

Scala 1:50

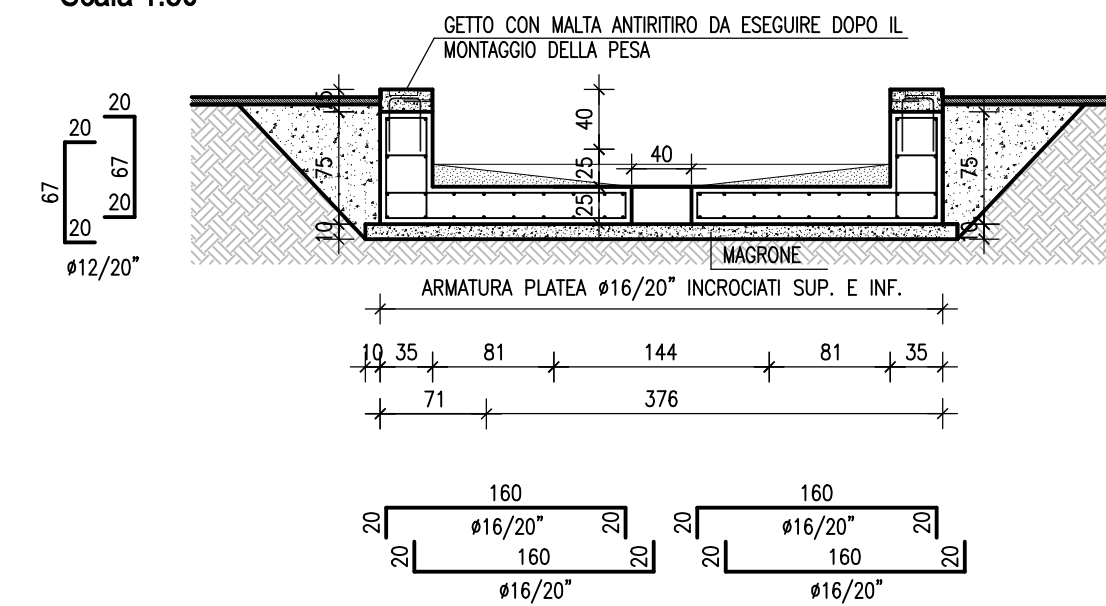

PARTICOLARE FOROMETRIA

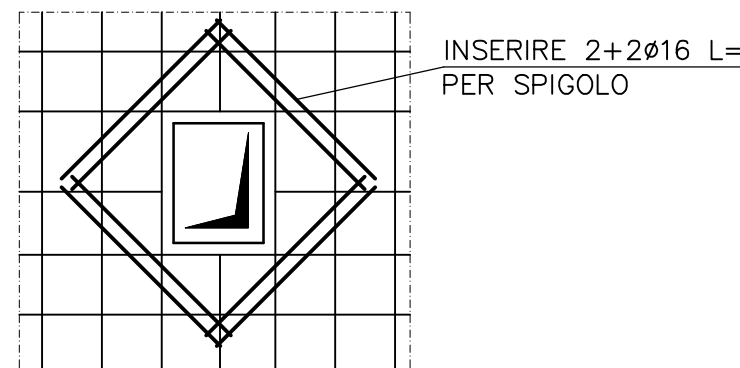

MATERIALI

1. CALCESTRUZZO PER FONDAZIONI
Classe di resistenza.....C28/35
Classe di esposizione.....XC2
Classe di consistenza.....S4/S5
Diametro massimo inerti.....32mm
2. ACCIAIO IN BARRE PER CALCESTRUZZO (saldabile).....B450C
3. ACCIAIO DA CARPENTERIA.....S235JR
4. BULLONI, BARRE FILETTATE.....CLASSE 8.8
5. MALTA ESPANSIVA A RITIRO CONTROLLATO TIPO "EMACO s55" O EQUIVALENTE
6. ANCORANTE CHIMICO TIPO "HILTI HIT-RE 500" O EQUIVALENTE

INQUADRAMENTO I.P.R.I.P.I.

PER FATTEZZE E DIMENSIONI IL PRESENTE INTERVENTO E' CONFIGURABILE COME I.P.R.I.P.I. AI SENSI DEL D.G.R. 2272/2016 ALLEGATO 1 - PUNTO A.7.1. (RICONDUCIBILE AL PUNTO A.3.6)

NOTA DETTAGLI ANCORAGGI PESA


PER LE MODALITA' DI ANCORAGGIO DELLA PESA FARE RIFERIMENTO ALLA TAVOLA DEL PRODUTTORE

NOTA GENERALE PER LA PESA

STRUTTURE CALCOLATE PER UNA PESA CHE SCARICA UN CARICO MASSIMO DI 160 kN/APPOGGIO

CAVALLOTTI SOLETTE PIENE E PLATEE

PER LA REALIZZAZIONE DI SOLETTE PIENE E PLATEE DOVRANNO ESSERE PREDISPOSTI CAVALLOTTI, PRODOTTI CON BARRE DEL MEDESIMO DIAMETRO DELL'ARMATURA CORRENTE, AD INTERASSE MASSIMO 1.50m NELLE DUE DIREZIONI.

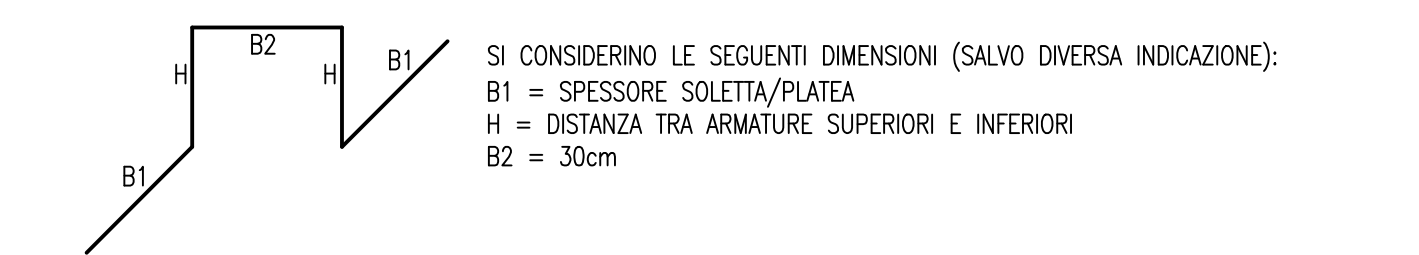

Comune di
SASSUOLO
Provincia di MODENA

P.d.C.

Permesso di Costruire

Opere di manutenzione straordinaria:
Installazione e revisione di impianti tecnologici che comportano la
realizzazione di volumi tecnici al servizio di edifici e di attrezzature
esistenti in un edificio produttivo ubicato in viale G.L. Ferrari Moreni
n° 11, 13 e 15 in comune di Sassuolo (MO)

La proprietà:

UNICA s.r.l.
via Raimondo Pizzani, n° 2
41124 - Reggio Emilia (RE)
p.iva 02837600352

Il richiedente:

MISTRAL ITALIA s.r.l.
via Titiano, n° 12
42014 - Castelleno (RE)
p.iva 0354070045

Il progettista:

per L.S.T. Servizi s.r.l.
Progettista: Ing. ALESSIO ZANOLI
Albo Ing. della provincia di Modena n° 2701
Codice Fiscale: ZNL LSS R2D18 P257P

N° PROTOCOLLO UFFICIO TECNICO

OPERE STRUTTURALI

Pesa:
carpenterie ed armature

Elaborato n°

Rev.00

Scala: VARIE

Giugno 2026

S5