



**AGENZIA INTERREGIONALE PER IL FIUME PO
AIPO**

UFFICIO OPERATIVO DI PARMA

Opere idrauliche di 2° categoria R.D. 11.02.1867 n. 3598

PROGETTO

Importo Complessivo €. 470.000,00

**LAVORI URGENTI DI RIPRISTINO DELLA FUNZIONALITA' IDRAULICA DEL FIUME ENZA
INTERESSATO DA FENOMENI DI EROSIONE SPONDALE IN DESTRA E SINISTRA IDRAULICA
NEL TRATTO A VALLE DELLA CASSA DI ESPANSIONE DI VALLE, IN LOCALITA' CHIAVICONE
IN COMUNE DI SANT'ILARIO D'ENZA (RE) ED IN COMUNE DI MONTECHIARUGOLO (PR)**

ALLEGATO

ELABORATI GRAFICI

7

Gruppo di Progettazione :

I PROGETTISTI

FUNZIONARIO TECNICO
(Geom. Luca Zilli)

FUNZIONARIO TECNICO
(Dott. Paolo Piovani)

Visto : IL RESPONSABILE DEL PROCEDIMENTO
(Dott. Ing. Monica Larocca)

PERIZIA N °


DATA:

PROT. N°

AGGIORNAMENTI

DATA:

COROGRAFIA - GOOGLE EARTH

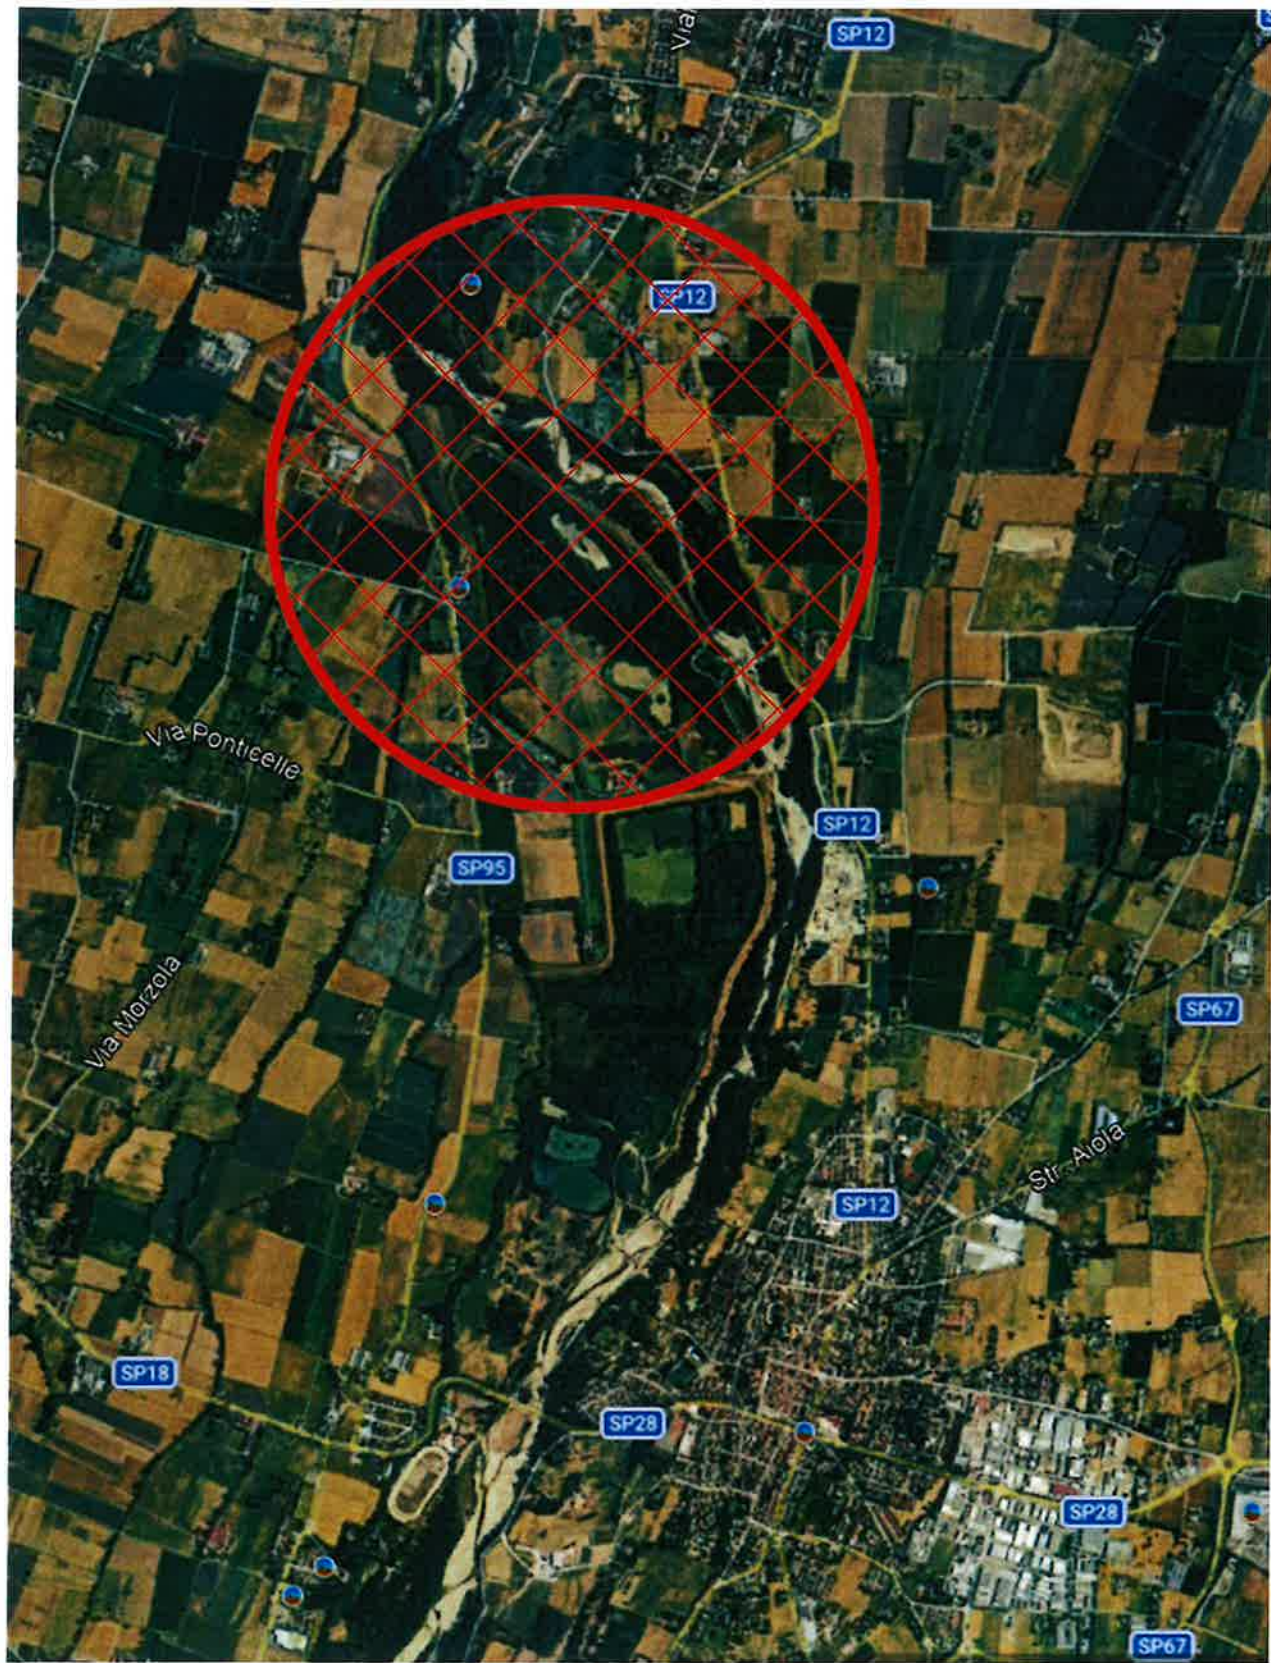

PLANIMETRIA - GOOGLE EARTH



emilio.giunta - P.O.C. 06/05/2020-0401208-E



 DIFESE DI PROGETTO

 DECESPUGLIAMENTO DISBOSCAMENTO


 RAMI SECONDARI - NUOVI CANALI

scala varia


SPONDA SINISTRA

DA RILIEVO

Scala altezze 1 : 100
Scala lunghezze 1 : 100

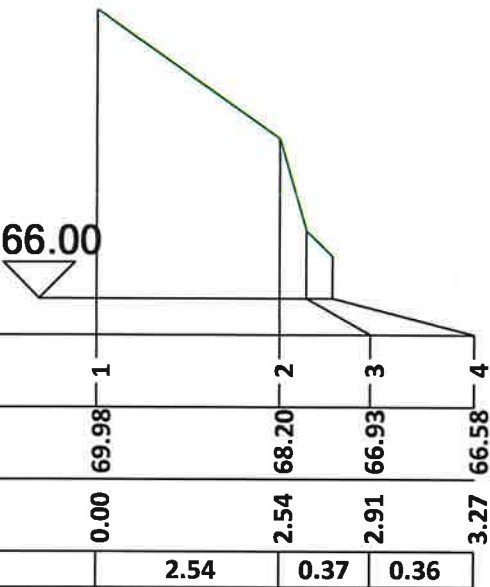


DA PROGETTO

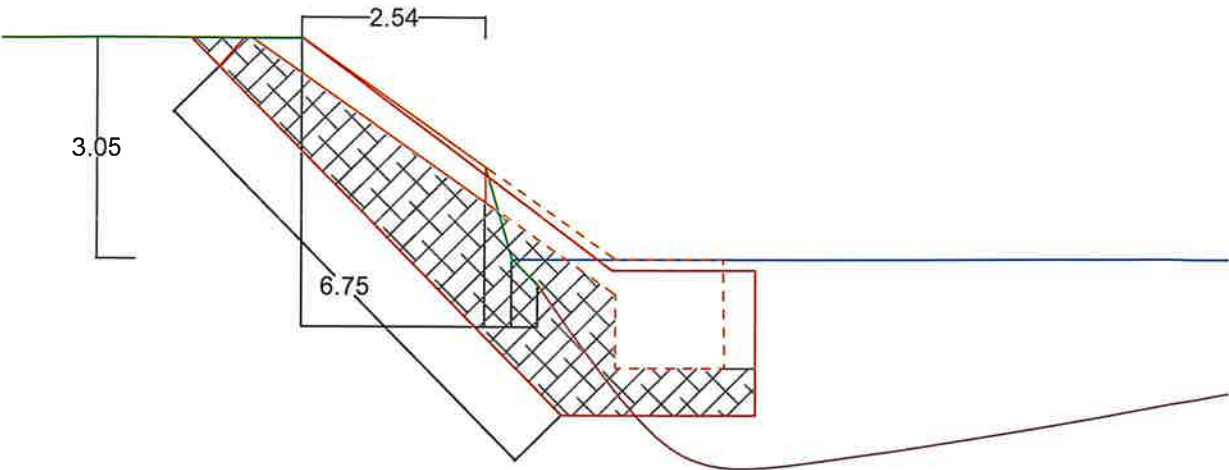

SEZIONI TIPO

DIFESA SPONDA SINISTRA

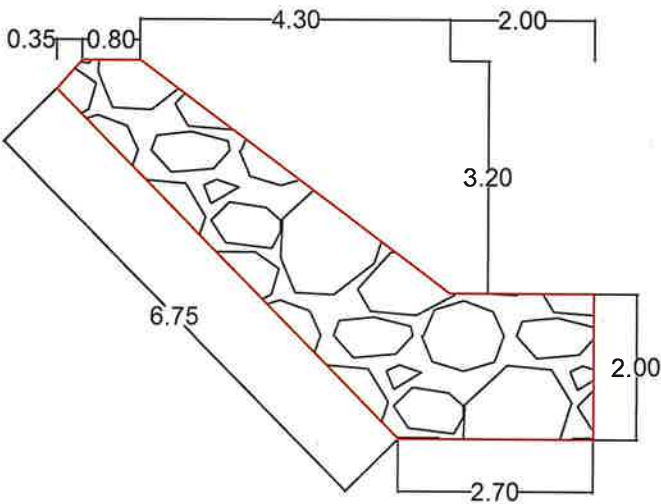

DIFESA SPONDA DESTRA

