COROGRAFIA - Scala 1:25.000

CTR - Scala 1:10.000

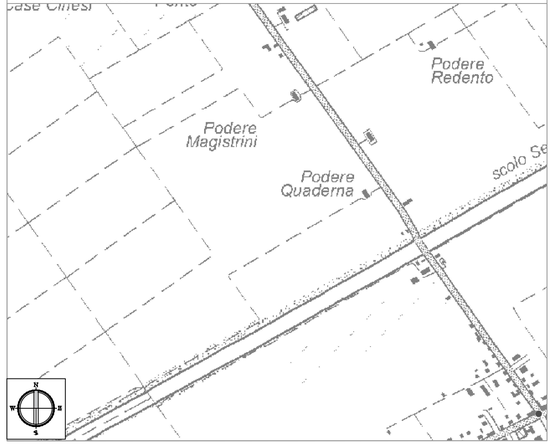

ESTRATTO DI MAPPA scala 1:2000

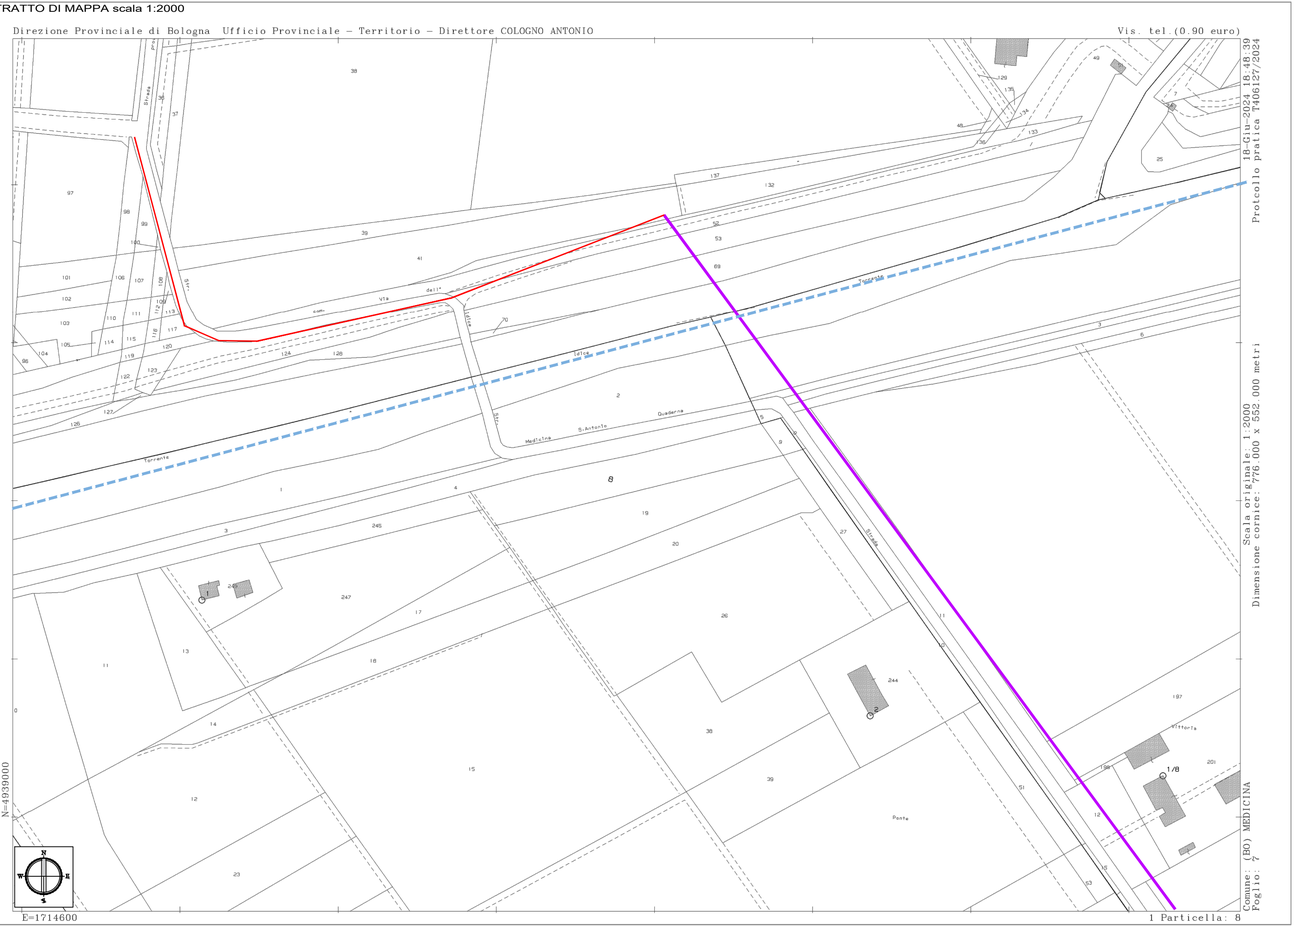

Richiesta Concessione Urgente
ARPAE - Torrente Idice
Comune di Medicina (BO)

L E G E N D A

- Limite contesto Urbano
- Confini comunali
- Infrastruttura da realizzare con scavo a cielo aperto
- Infrastruttura da realizzare con tecnica NO-DIG
- Infrastruttura da realizzare con scavo in minitrincea
- Buca Microtunnelling (No-Dig)
- Infrastruttura (ENEL) da realizzare con scavo a cielo aperto
- Infrastruttura da realizzare in Proprietà privata
- Cavo aereo/canala da posare in Proprietà privata
- Infrastruttura Telecom Italia esistente
- Infrastruttura Telecom Italia da realizzare con Zancatura
- Infrastruttura Telecom Italia esistente - staffatura
- Armadio esistente TELECOM
- Cameretta esistente TELECOM
- Pozzetto esistente TELECOM 1250X800 mm
- Pozzetto esistente TELECOM 900X700 mm
- Pozzetto Telecom Italia da posare 1250x800 mm
- Pozzetto Telecom Italia da posare 900x700 mm
- Pozzetto Telecom Italia da posare 760x400 mm
- Pozzetto Telecom Italia da posare 500x500 mm
- Maxipozzetto TELECOM 2200x1450 mm di nuova posa
- Pozzetto Infrastruttura I.P. esistente
- Infrastruttura I.P. esistente
- Palo Telecom esistente (palifica)
- Palifica Telecom esistente
- Cono ottico
- Centrale Telecom

NOTA 1 LA PROFONDITA' DEI POZZETTI VERRA' ADATTATA ALLA PROFONDITA' DI SCAVO DI NORMA, CON L'INSERIMENTO DI PIU' MODULI SOVRAPPONIBILI

NOTA 2 LA PROFONDITA' DELLA PERFORAZIONE TELEGUIDATA, VERRA' ADATTATA ALLA PROFONDITA' DEI SOTTOSERVIZI ESISTENTI, CON UNA DISTANZA MINIMA DI METRI 1

NOTA 3 LE POSIZIONI DELLE BUCHE DELLA PERFORAZIONE TELEGUIDATA, POSSONO SUBIRE DELLE VARIAZIONI, IN RELAZIONE AI SOTTOSERVIZI

NOTA 4 LE ASTE UTILIZZATE PER LA PERFORAZIONE AVRANNO LUNGHEZZA MINIMA DI 2.80 mt

DATA	REDATTO	VERIFICATO	APPROVATO
13/06/2024	KP_OJ	*A. di Leva*	*C. Bacilieri*

Assistente TI: Giancarlo Buglioni

RO: CENTRO NORD
AOR: AOR/BO
SETTORE:
CENTRALE:

NOME FILE:
801647929 - SP29 VIA DURAZZO VIA DELL'IDICE MEDICINA MOLINELLA.dwg

SCALA (stampa): varie

PROGETTO
INFRASTRUTTURE PER TELECOMUNICAZIONI

TITOLO TAV.
PLANIMETRIA CON TRACCIATO SP29 DELL'IDICE

N° TAV.
00

General Contractor
STE S.p.A.

Proprietà
TIM

PLANIMETRIA GENERALE scala 1:2000

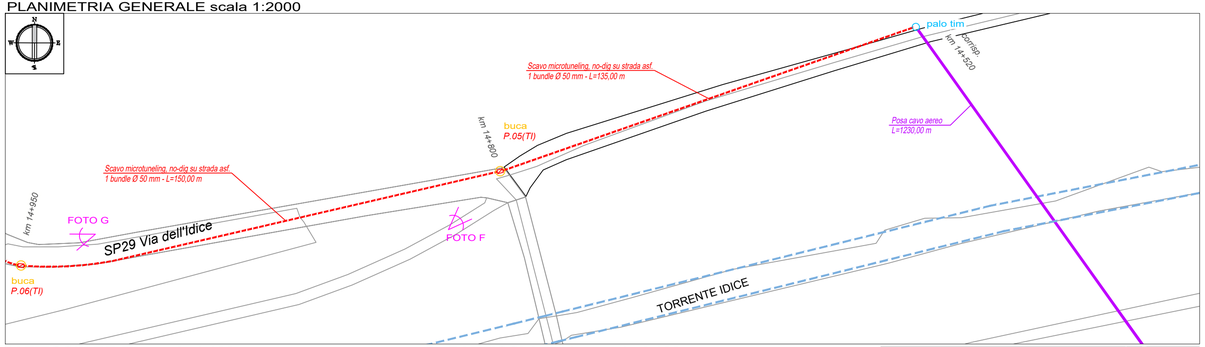

PARTICOLARE 5 - scala 1:100

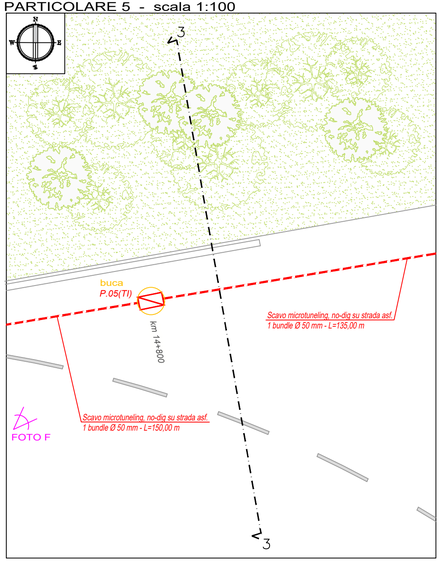

PARTICOLARE 4 - scala 1:100

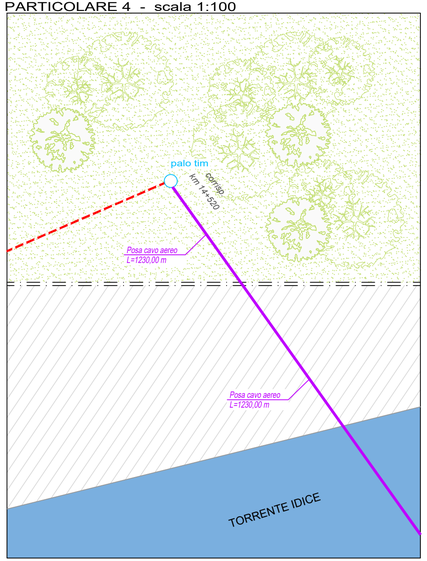

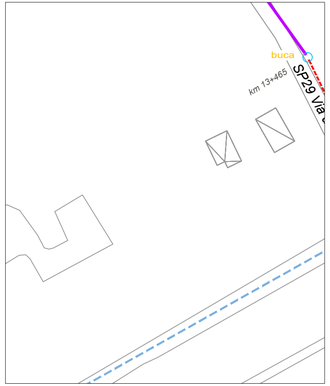

FOTO F

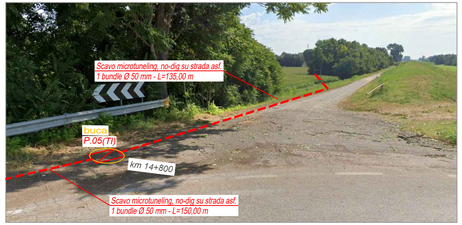

FOTO G

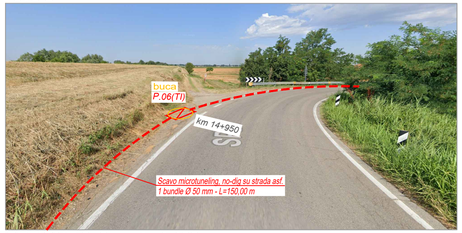

SEZIONE 3_3 scala 1:100

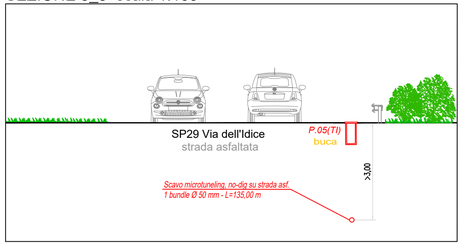

PROGR. TRACCIATO	buca Km 13+465 828.00	buca corrisp. km 14+520 2058.00	buca Km 14+800 P.05(TI) 2193.00	buca Km 14+950 P.06(TI) 2343.00
DISTANZE PARZIALI	1230,00 m	135,00 m	150,00 m	
INFRASTRUTTURA	cavo in acciaio e monofibra	1 bundle Ø 50 mm	1 bundle Ø 50 mm	
SEDE	aerea	scavo microtunneling, no-dig su strada asf.	scavo microtunneling, no-dig su strada asf.	
PROFONDITA' INTERRAMENTO (m)		>3,00 m	>3,00 m	
PROG. CAVO				
PERTINENZA	COMUNE DI MEDICINA			

PARTICOLARI COSTRUTTIVI

POZZETTO MODULARE TIPO 76X40cm D400 non in scala

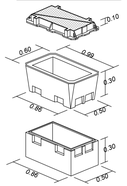

PARTICOLARE IN SEZIONE MINITUBO Ø10/14mm fuori scala

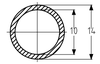

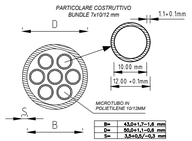

SCAVO MICROTUNNELLING CON POSA N 1 BUNDLE 7x10/12mm SU STRADA ASFALTATA non in scala

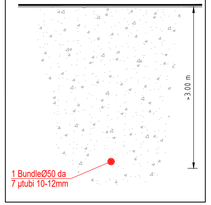

Richiesta Concessione Urgente
ARPAE - Torrente Idice
Comune di Medicina (BO)

LEGENDA

- Limite contesto Urbano
- Confini comunali
- Infrastruttura da realizzare con scavo a cielo aperto
- Infrastruttura da realizzare con tecnica NO-DIG
- Buca
- Infrastruttura (ENEL) da realizzare con scavo a cielo aperto
- Infrastruttura da realizzare in Proprietà privata
- Cavo aereo/canala da posare in Proprietà privata
- Infrastruttura Telecom Italia esistente
- Infrastruttura Telecom Italia da realizzare con Zancatura
- Infrastruttura Telecom Italia esistente - staffatura
- Armadio esistente TELECOM
- Cameretta esistente TELECOM
- Pozzetto esistente TELECOM 1250X800 mm
- Pozzetto esistente TELECOM 900X700 mm
- Pozzetto Telecom Italia da posare 1250x800 mm
- Pozzetto Telecom Italia da posare 900x700 mm
- Pozzetto Telecom Italia da posare 760x400 mm
- Pozzetto esistente UTENTE 500X500 mm
- Colonnina multifunzione per terminazioni reti ibride
- Pozzetto Infrastruttura I.P. esistente
- Infrastruttura I.P. esistente
- Palo Telecom esistente (palifica)
- Palifica Telecom esistente
- Cono ottico
- Centrale Telecom

NOTA 1 LA PROFONDITA' DEI POZZETTI VERRA' ADATTATA ALLA PROFONDITA' DI SCAVO DI NORMA, CON L'INSERIMENTO DI PIU' MODULI SOVRAPPONIBILI

NOTA 2 LA PROFONDITA' DELLA PERFORAZIONE TELEGUIDATA, VERRA' ADATTATA ALLA PROFONDITA' DEI SOTTOSERVIZI ESISTENTI, CON UNA DISTANZA MINIMA DI METRI 1

NOTA 3 LE POSIZIONI DELLE BUCHE DELLA PERFORAZIONE TELEGUIDATA, POSSONO SUBIRE DELLE VARIAZIONI, IN RELAZIONE AI SOTTOSERVIZI

NOTA 4 LE ASTE UTILIZZATE PER LA PERFORAZIONE AVRANNO LUNGHEZZA MINIMA DI 2.80 mt

ORDINE DEGLI ARCHITETTI, PIANIFICATORI, PAESAGGISTI E CONSERVATORI DELLA PROVINCIA DI BOLOGNA
4191 SIMONA SARLI ARCHITETTO

DATA	REDATTO	VERIFICATO	APPROVATO
13/06/2024	KP_OJ	*A. di Leva*	*S. Ferro*

Assistente TI: Giancarlo Buglioni

RO: CENTRO NORD
AOR: AOR/ROM
SETTORE:
CENTRALE:

PROGETTO
INFRASTRUTTURE PER TELECOMUNICAZIONI

TITOLO TAV.
PLANIMETRIA CON TRACCIATO SP29 VIA DELL'IDICE

N° TAV. 03

NOME FILE: *B01647929 - SP29 VIA DURAZZO VIA DELL'IDICE MEDICINA MOLINELLA.dwg*

SCALA (stampa): varie

General Contractor

SIE S.p.A.

Proprietà

TIM

Chief Oprations Office
CO.OA. NE. –FOL/ER
Via Stendhal n°31
Cap 40128 – Città Bologna prov (BO)

Relazione Tecnica

Collegamenti in fibra ottica Telecom Italia

Comune di Medicina (BO)

Riferimento Tav. 03

- Posa cavo aereo, di lunghezza 1230,00 m, in attraversamento superiore del Torrente Idice, di raccordo tra palo esistente Telecom in SP29 Via dell'Idice al km 13+465 e palo esistente Telecom in corrispondenza del Km 14+520;
- Scavo microtunneling, no-dig su terreno vegetale/strada asfaltata di lunghezza 135,00 m e profondità > 3,00 m, con la posa di un bundle di diametro 50 mm, di raccordo tra palo esistente Telecom e pozzetto di nuova posa Telecom (P.05(TI)), in SP29 Via dell'Idice al km 14+800.
- Scavo microtunneling, no-dig su strada asfaltata di lunghezza 150,00 m e profondità > 3,00 m, con la posa di un bundle di diametro 50 mm, di raccordo tra pozzetto di nuova posa Telecom (P.05(TI)), in SP29 Via dell'Idice al km 14+800 e pozzetto di nuova posa Telecom (P.06(TI)), in SP29 Via dell'Idice al km 14+950.

Si specifica che la posa del cavo aereo avverrà ortogonalmente al corso d'acqua e a un'altezza maggiore di 5,00mt dal piano campagna. Gli scavi in microtunneling, no-dig saranno eseguiti in parallelismo e a una distanza >3,00mt dall'argine del fiume.

Indicazioni in merito alle aree di occupazione e giorni di lavoro

Si riportano di seguito le dimensioni dell'area del cantiere temporaneo mobile e il numero di giorni necessari all'esecuzione delle lavorazioni differenziate per tipologia di intervento e per strada. Per migliore comprensione si riporta a fianco l'elaborato grafico di riferimento del tracciato.

Via Renato Fabbri, Via Giordano Barilli, in SP29 Via dell'Idice, dal km 12+730 al km 15+90

Cantiere scavi, posa pozzetti e posa cavo in fo - Area ml (10,00x3,00) x 8 g

Bologna, 13/06/2024

Arch. Simona Sarli