Progettista
PATRACCHINI Geom. DANIELE
Via chiesa 192 - Tel. 0532/712733
44124 San Martino (FE)
email: segreteria@patracchini.it
sito: www.patracchini.it

Codice Fiscale PTR DNL 54L11 D548V
Partita IVA: 01395190380
Iscritto all'albo dei Geomtri della Prov. di Ferrara al n. 1382

Destinatario

Comune di Baricella

Oggetto

Richiesta Permesso di Costruire

per realizzazione di fabbricato strumentale all'azienda agricola, da realizzare in località San Gabriele (BO)

Data: Dicembre 2024

Tavola 4 DOCUMENTAZIONE FOTOGRAFICA

Planimetria 1:500

Soc. Proprietaria

Società Cuniola A.r.l. (immobile ex. Soc. Gandazzolo)

Legale Rappresentante della Soc. proprietaria

Dott.ssa Negrini Debora

Tecnico

Geom. Daniele Patracchini

Ubicazione zona d'intervento

Località	San Gabriele (BO)
Foglio	17
Mappale	122
Dest. d'uso	D1.1 Edifici aziendali di servizio alla produzione
RUE Vigente	AVP - Ambiti agricoli di rilievo paesaggistico (TIT.IV - capo 4.6); Fascia di tutela fluviale (art. 2.3 PSC) Siti di Importanza Comunitaria (SIC) e Zone di Protezione Speciale (ZPS) (art. 3.3 PSC) Torrenti e corsi d'acqua e relative sponde per m. 150 (art. 142 DLgs 42/2004 - art. 2.9 PSC)
PSC Vigente	Unità di paesaggio di livello intercomunale: UdP bonifiche bolognesi recenti; ARP - Ambito agricolo di rilievo paesaggistico (art. 5.9); Fascia di tutela fluviale (art. 2.3); Zone di rispetto dei nodi ecologici complessi (art. 3.3); Siti di Importanza Comunitaria (SIC) e Zone di Protezione Speciale (ZPS) (art. 3.3); Torrenti e corsi d'acqua e relative sponde per m. 150 (art. 142 DLgs 42/2004 - art. 2.9 PSC)

Planimetria - Coni Ottici

Scala 1:500

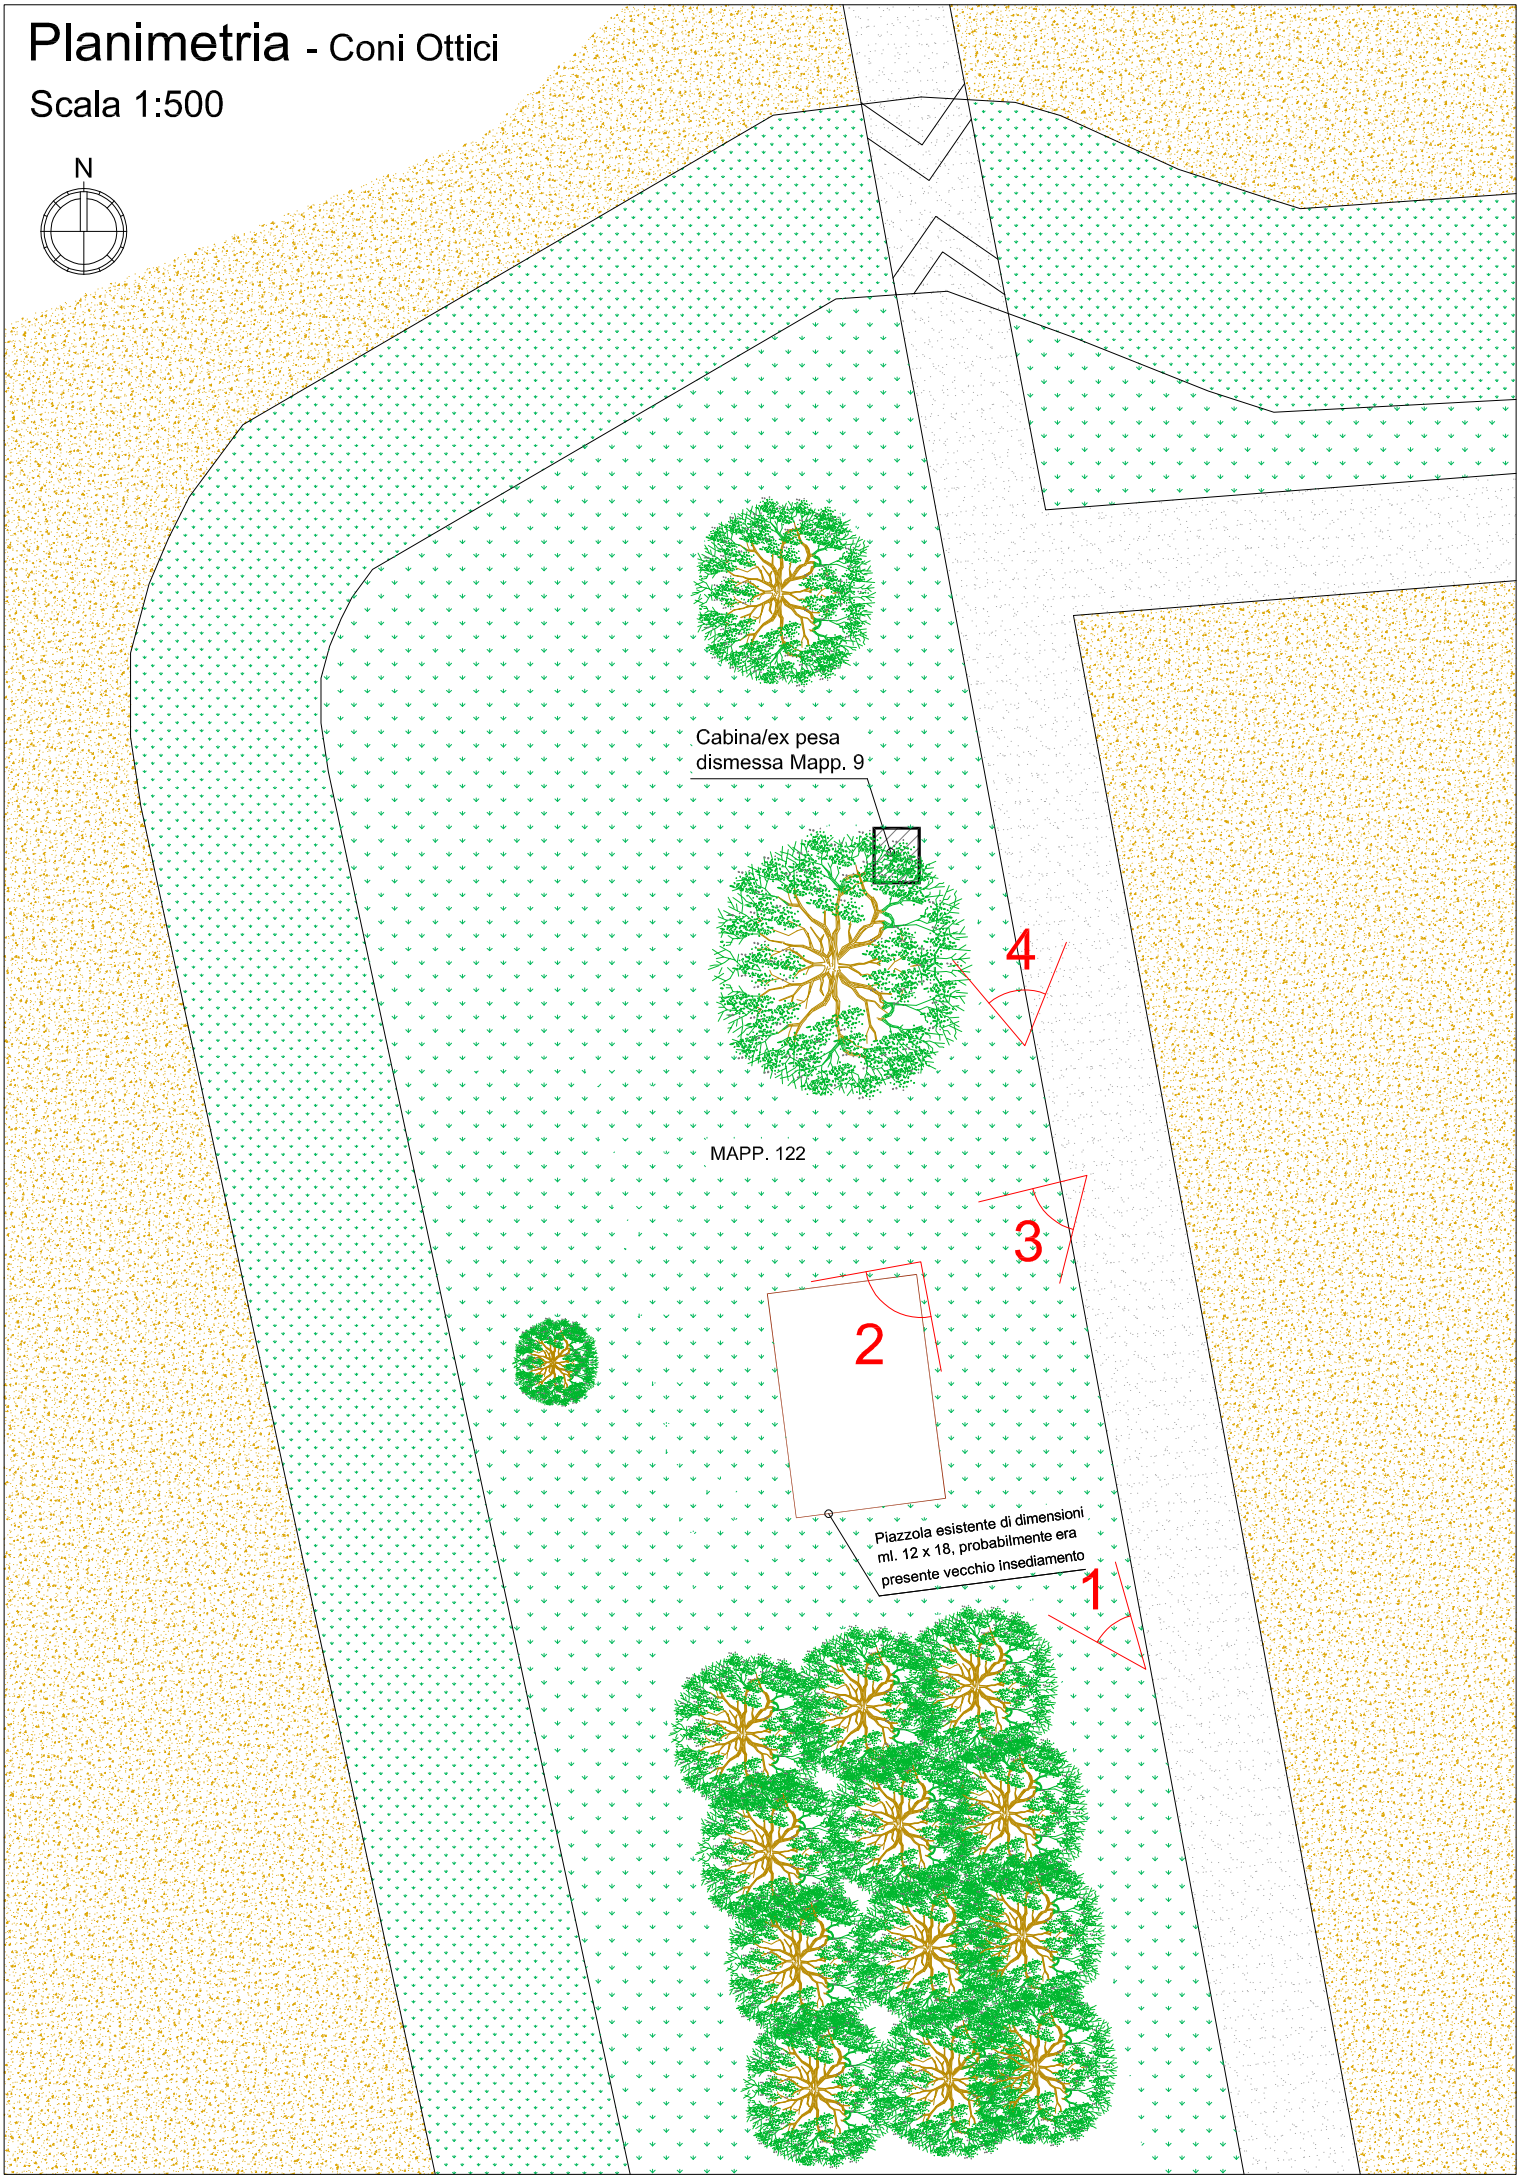

FOTO 1

FOTO 2

FOTO 3

FOTO 4