Copia conforme all'originale sottoscritto digitalmente da Baldi Angelo
r_emilia giunta - Prot. 01/10/2025.0000559.E

COMUNE DI S. BENEDETTO VAL DI SAMBRO

Città Metropolitana di Bologna

PDC PER COSTRUZIONE DI TETTOIA METALLICA PER RICOVERO MATERIALE EDILE AD USO PERTINENZA DEL FABBRICATO ARTIGIANALE SEDE DELLA COOPERATIVA PRODUZIONE E LAVORO DI CASTEL DELL'ALPI POSTO IN VIA DEL PANORAMA 14

Dati catastali: Foglio 43 particella 214

Prog. e DL architettonico
P.I. Ing. Angelo Baldi

Prog. e DL strutturale
Dr. Ing. Pierluigi Borelli

OGGETTO TAVOLA

PROGETTO ARCHITETTONICO

PIANTE
SEZIONE

TAV. 2

DATA Agosto 2025

SCALA 1/100

LA PROPRIETA' :

Santi Giacomo Rappr. Legale
Coop. Produzione Lavoro Castel dell'Alpi

Spazio riservato al Comune.

- STUDIO TECNICO P.I. ING. ANGELO BALDI -
Via Del Panorama, 4 - 40048 San Benedetto Val di Sambro (Bo)
Via delle Armi, 8 - 40141 Bologna
- Tel. 051/6235443 - Cell. 320/0693951 -
E-mail ingabaldi@gmail.com

PLANIMETRIA CATASTALE
SCALA 1/2000
F. 43 - MAPP. 214 - 468 - 473 - 476

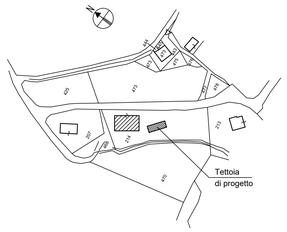

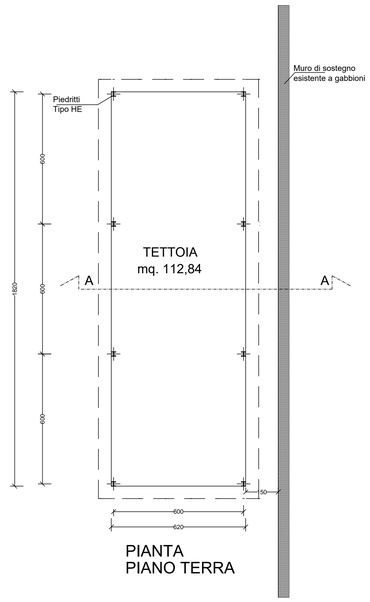

PIANTA
PIANO TERRA

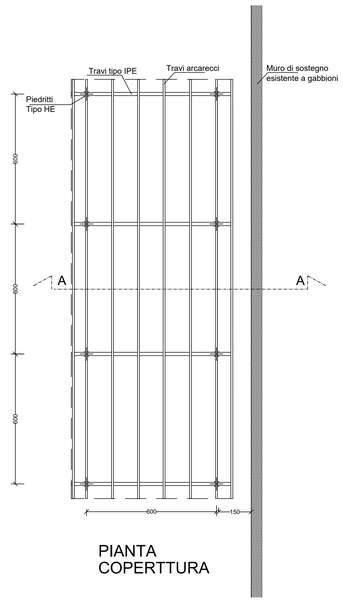

PIANTA
COPERTTURA

SEZIONE A-A

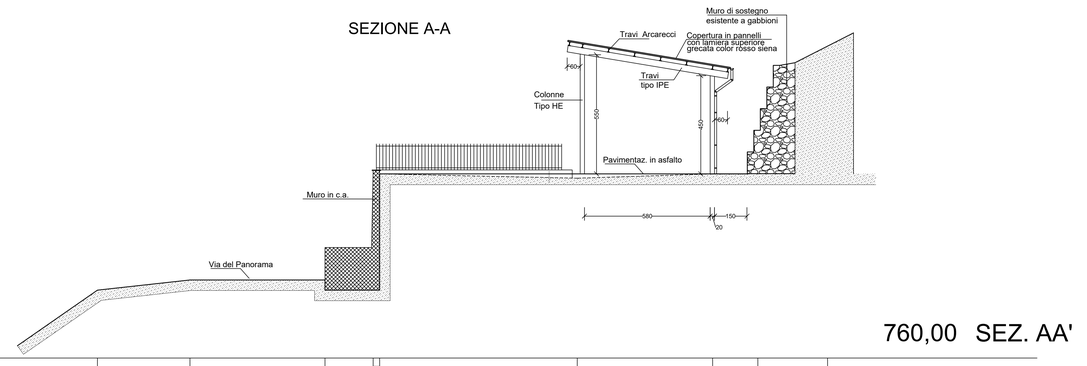

760,00 SEZ. AA'

760,00	763,10	763,60	765,10	768,50	768,30		768,50	777,40