


**IMPIANTO BIOMETANO
ENERLAND**

LEGENDA PLANIMETRIA

	GASDOTTO IN PROGETTO (TRASPORTO BIOMETANO)
	FASCIA DI RISPETTO GASDOTTO (10 m dall'asse della tubazione)
	GASDOTTO SNAM ESISTENTE (RETE DI TRASPORTO)
	RETE ELETTRICA AEREA AT
	RETE ELETTRICA AEREA BT
	STRADA STERRATA CON FOSSO ADIACENTE
	RETICOLO IDRICO
	ATTRAVERSAMENTI / INTERSEZIONI
	CABINA RE.MI. E AREA SNAM

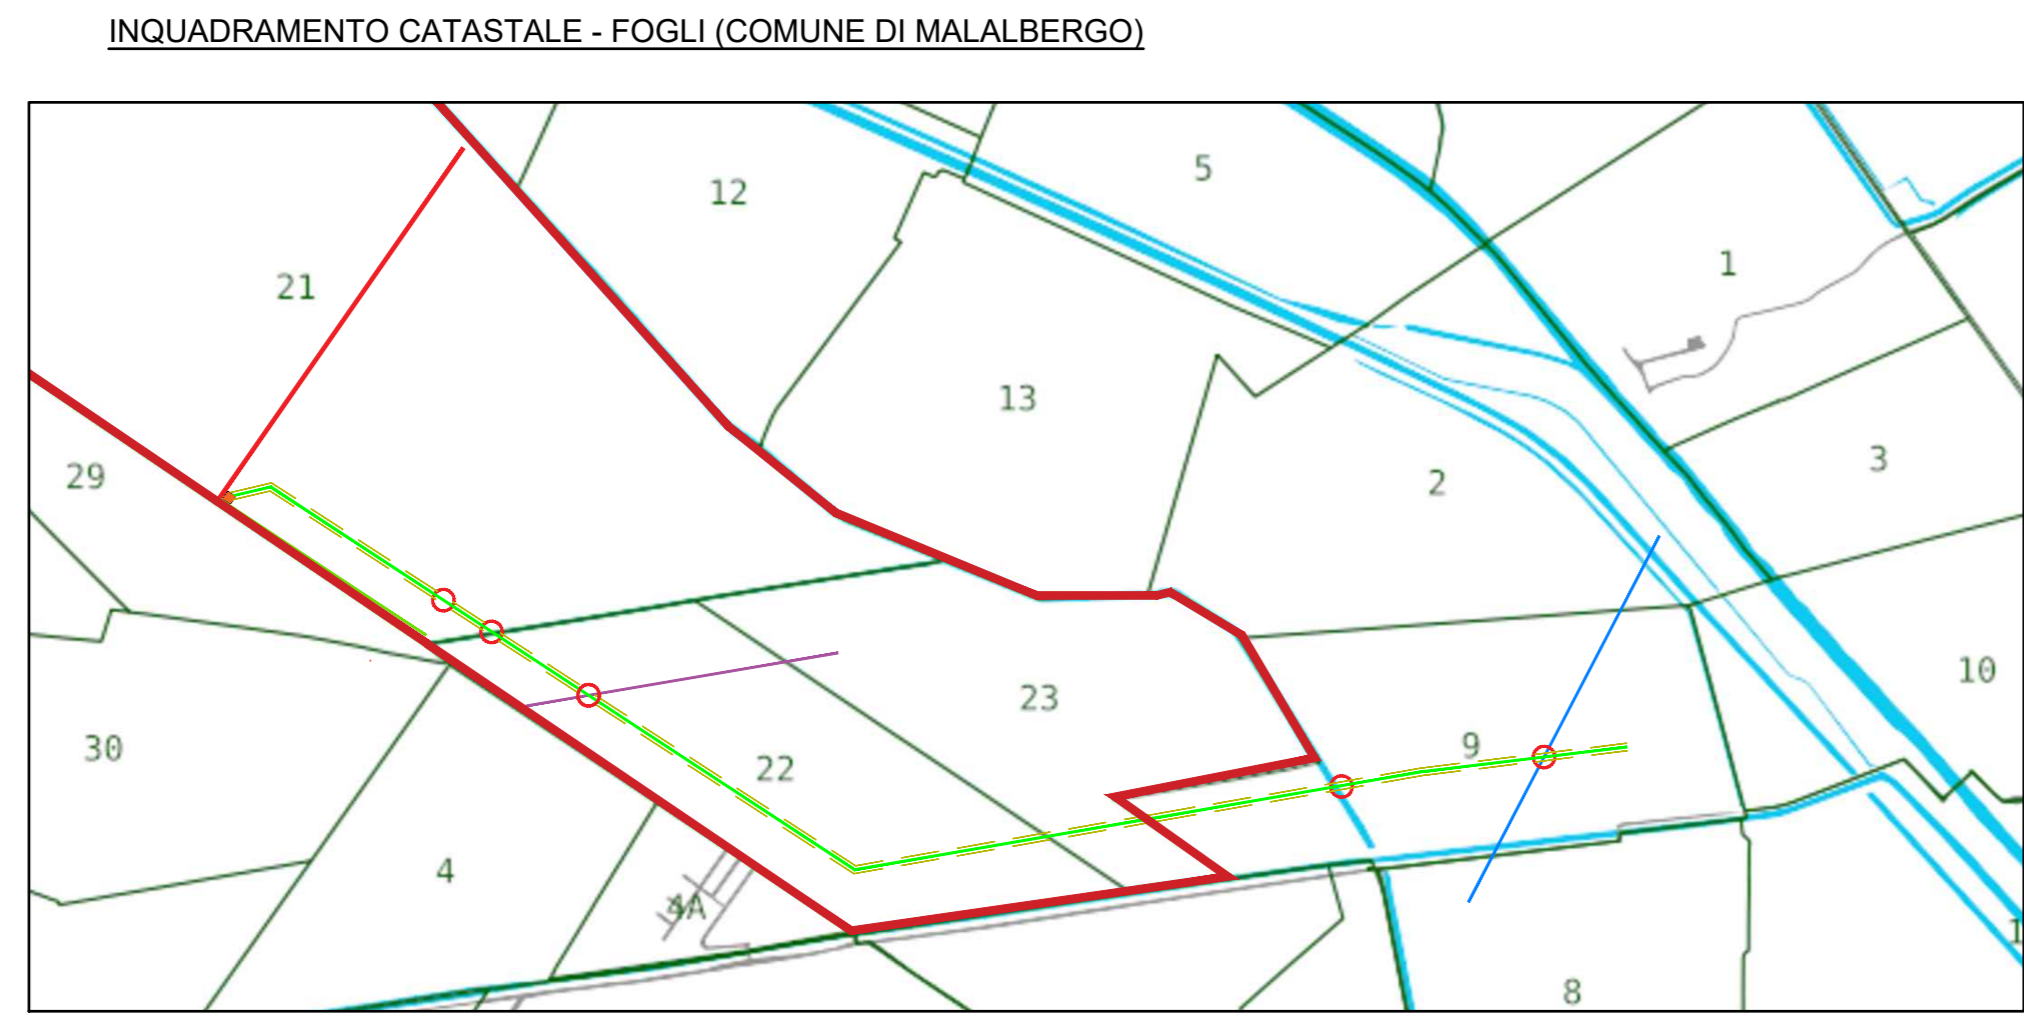

INQUADRAMENTO CATASTALE - MAPPALI

FOGLIO 23 MAPPALI 144
 FOGLIO 22
 MAPPALI 127, 124, 121, 21, 151, 141, 140, 139, 132
 FOGLIO 21 MAPPALI 42, 89

06/12/24	0	EMMISSIONE PRELIMINARE	GIV	FAF	FRM
DATE/DATA	REV.	COMMENTS/COMMENTI	DRAWN BY DESIGNATO: GA	CHECKED BY CONTROLLATO: GA	APPROVED BY APPROVATO: GA
<p>Andion S.p.A. Via Giuseppe Antonio Annese 56, Milano (MI) 20134 Italia E-mail: info@andion.com Tel: +39 02 36737602/1 Web: www.andion.com</p>			<p>1st ANGLE PROJECTION</p>		W.O. 24009E TIT. AO DRAWING SCALE 1:4000 PAGE 1 of 1
ENERLAND S.r.l. GASDOTTO PER CONNESSIONE IMPIANTO DI BIOMETANO INQUADRAMENTO SU CATASTALE - COMUNE DI MALALBERGO DOCUMENT NAME 24009E-RPWE-METANDOTTO-01					
DWG: 14 T.PD.103B					