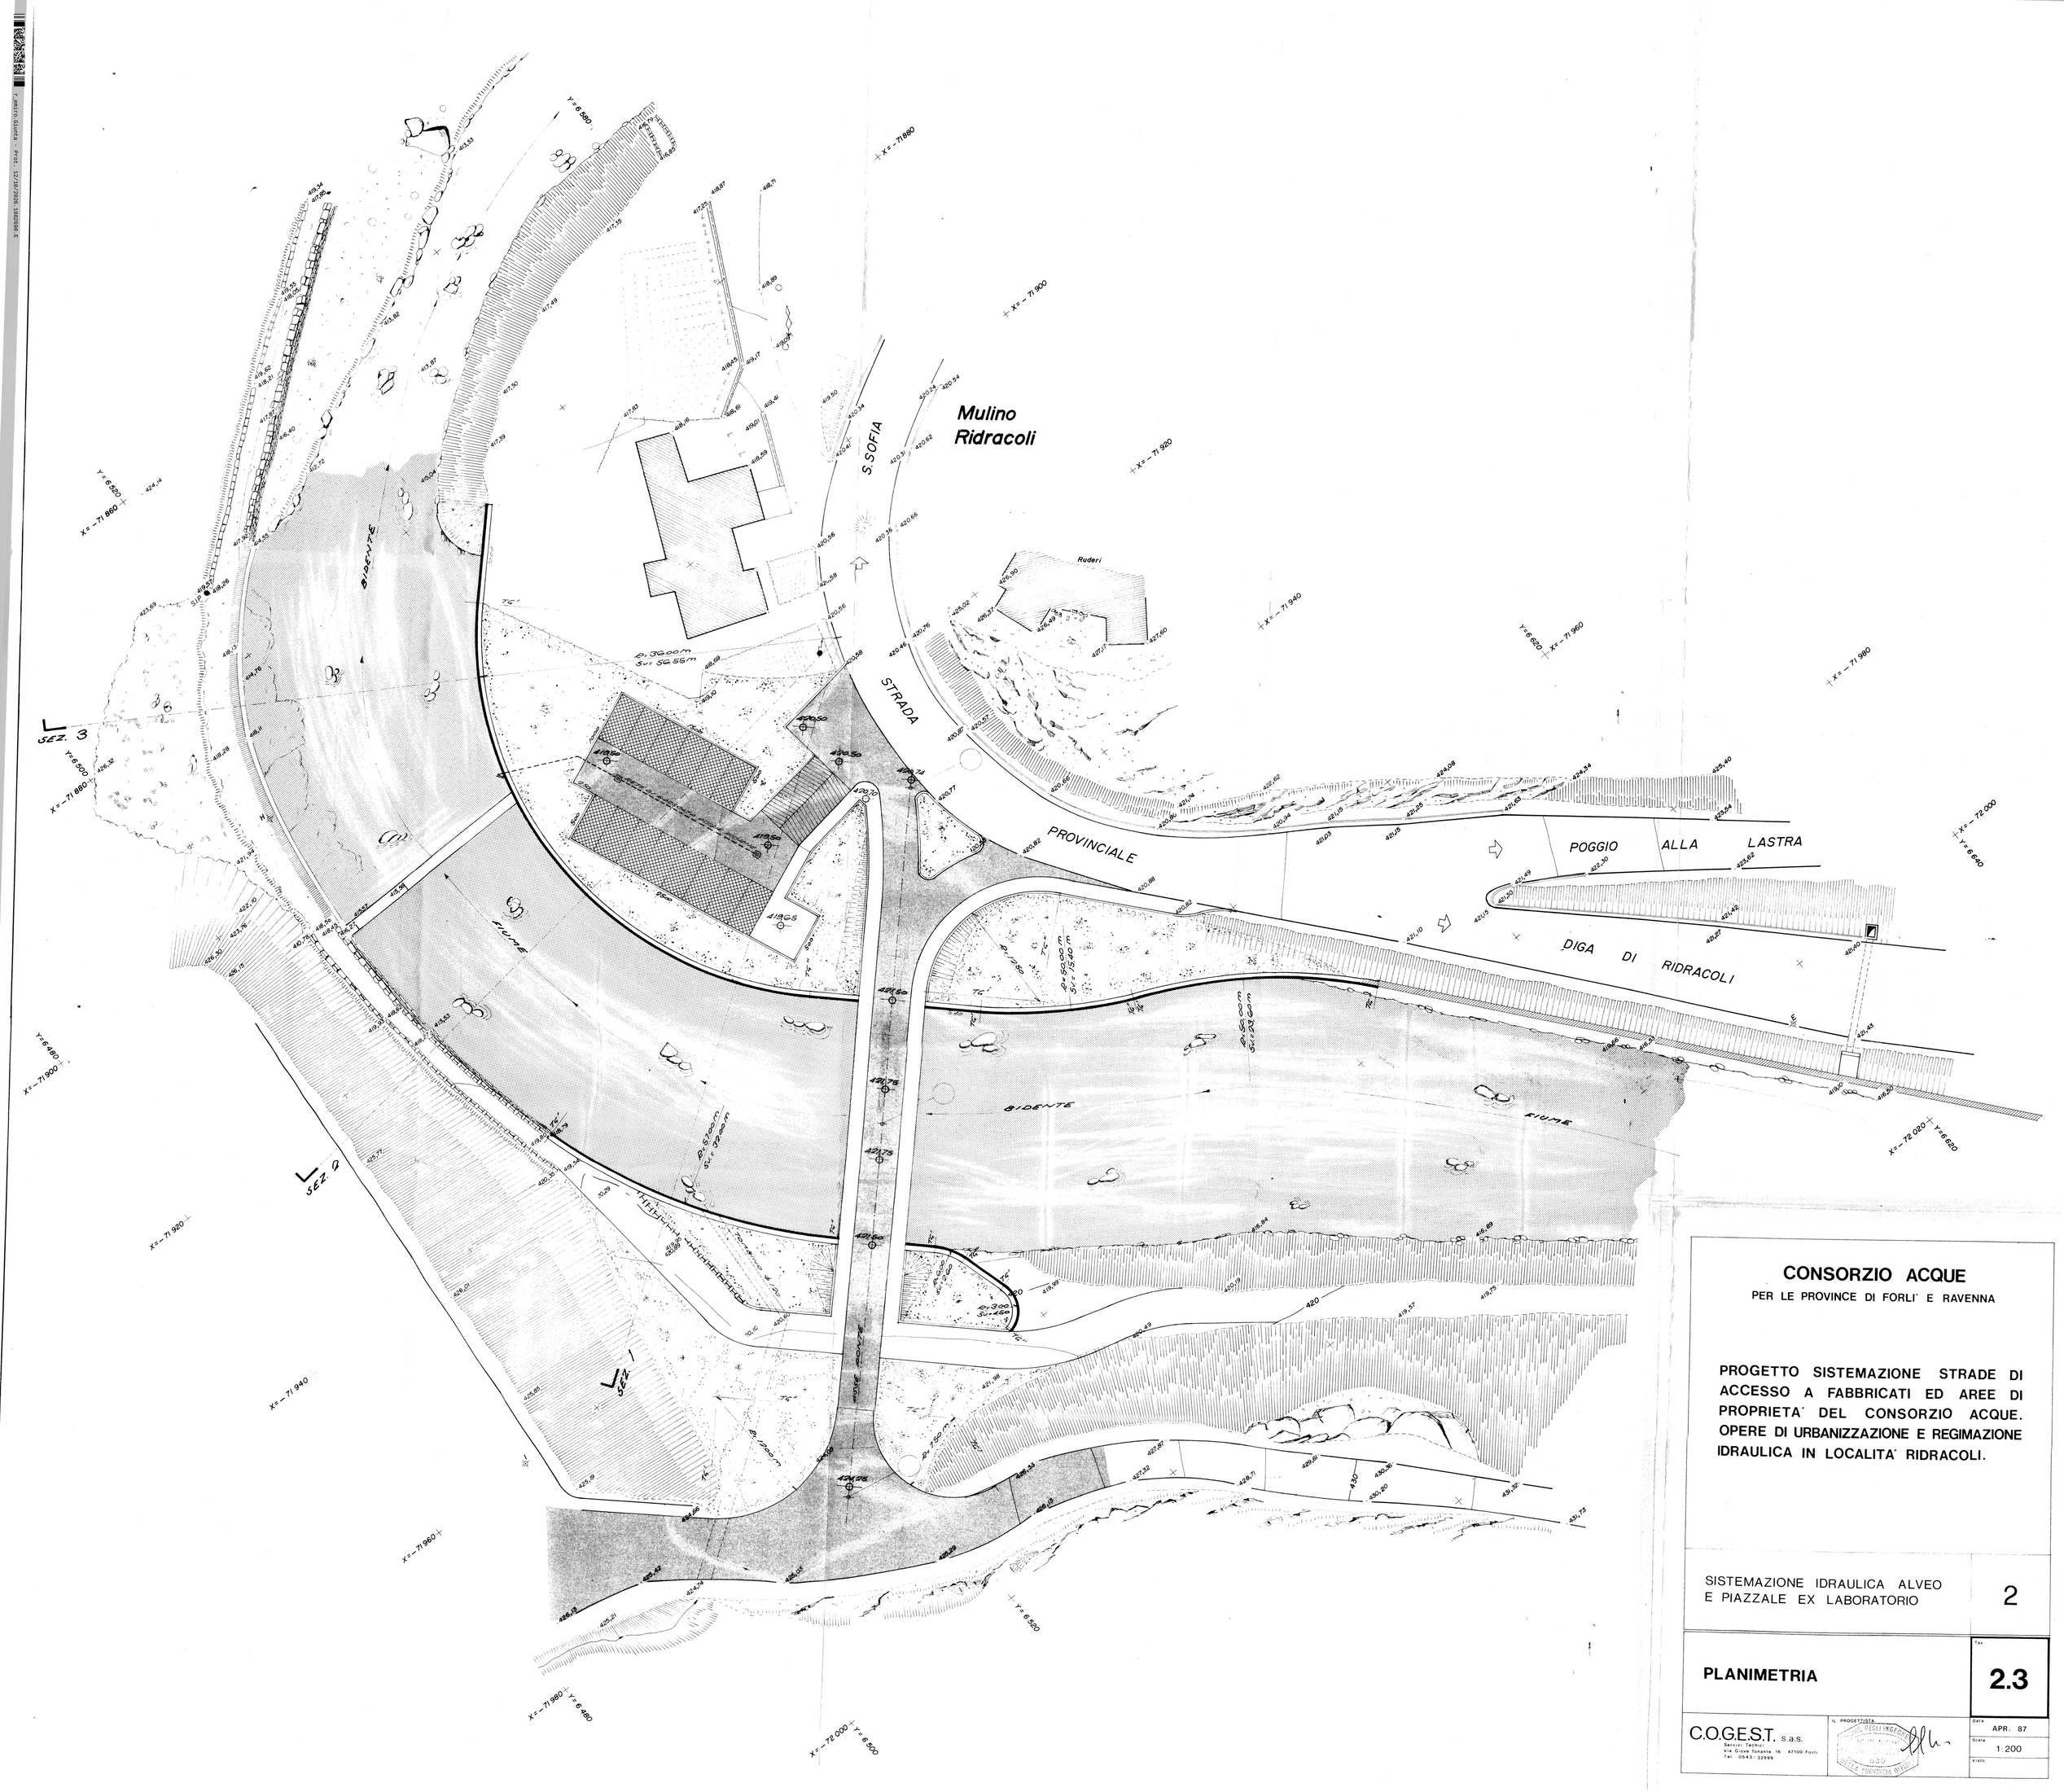

CONSORZIO ACQUE

PER LE PROVINCE DI FORLI' E RAVENNA

PROGETTO SISTEMAZIONE STRADE DI ACCESSO A FABBRICATI ED AREE DI PROPRIETA' DEL CONSORZIO ACQUE. OPERE DI URBANIZZAZIONE E REGIMAZIONE IDRAULICA IN LOCALITA' RIDRACOLI.

SISTEMAZIONE IDRAULICA ALVEO E PIAZZALE EX LABORATORIO	2
PLANIMETRIA	Tav. **2.3**
C.O.G.E.S.T. s.a.s. Servizi Tecnici Via Giove Tonante, 16 - 47100 Forlì Tel. 0543/32999	IL PROGETTISTA
	Data APR. 87
	Scala 1:200
	Visto