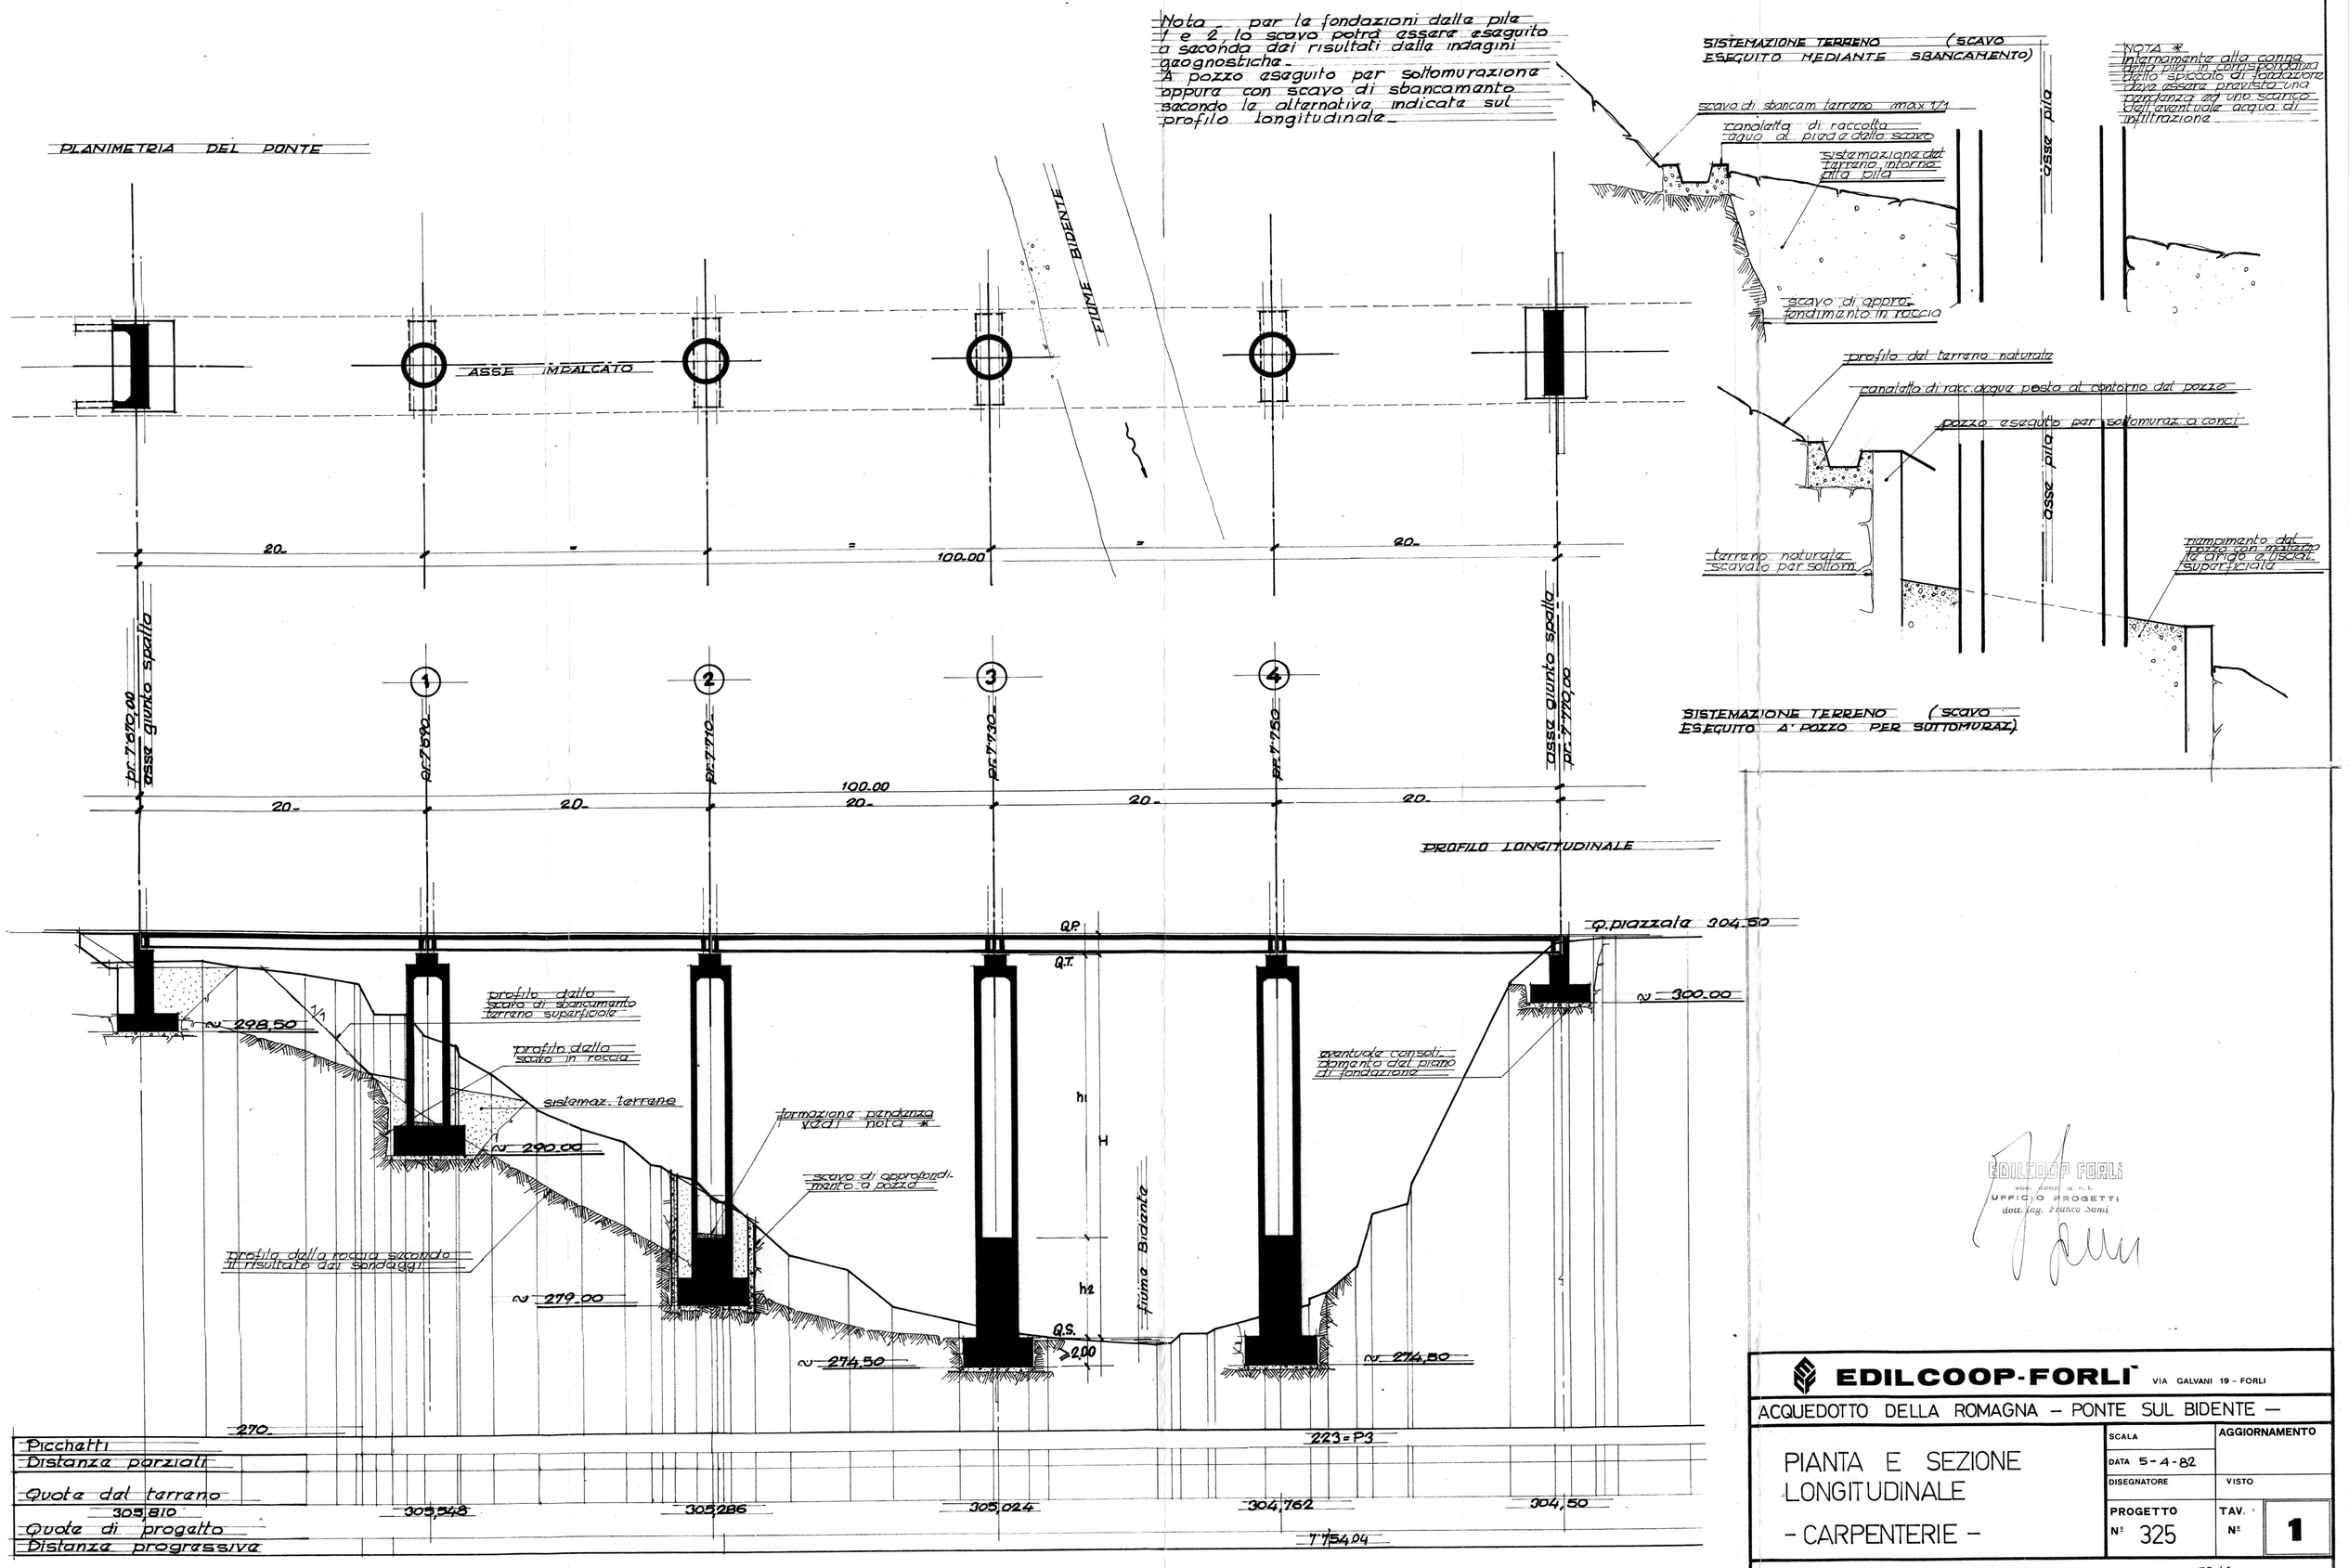

EDILCOOP FORLI
soc. coop. a r.l.
UFFICIO PROGETTI
dott. ing. Franco Sami

EDILCOOP-FORLI VIA GALVANI 19 - FORLI

ACQUEDOTTO DELLA ROMAGNA - PONTE SUL BIDENTE -

PIANTA E SEZIONE LONGITUDINALE

- CARPENTERIE -

SCALA	AGGIORNAMENTO
DATA 5-4-82	
DISEGNATORE	VISTO
PROGETTO N° 325	TAV. N° 1

MATERIALI: CALCESTRUZZO classeR 300 ACCIAIO FeB 38 K

UNI A1 841-584