

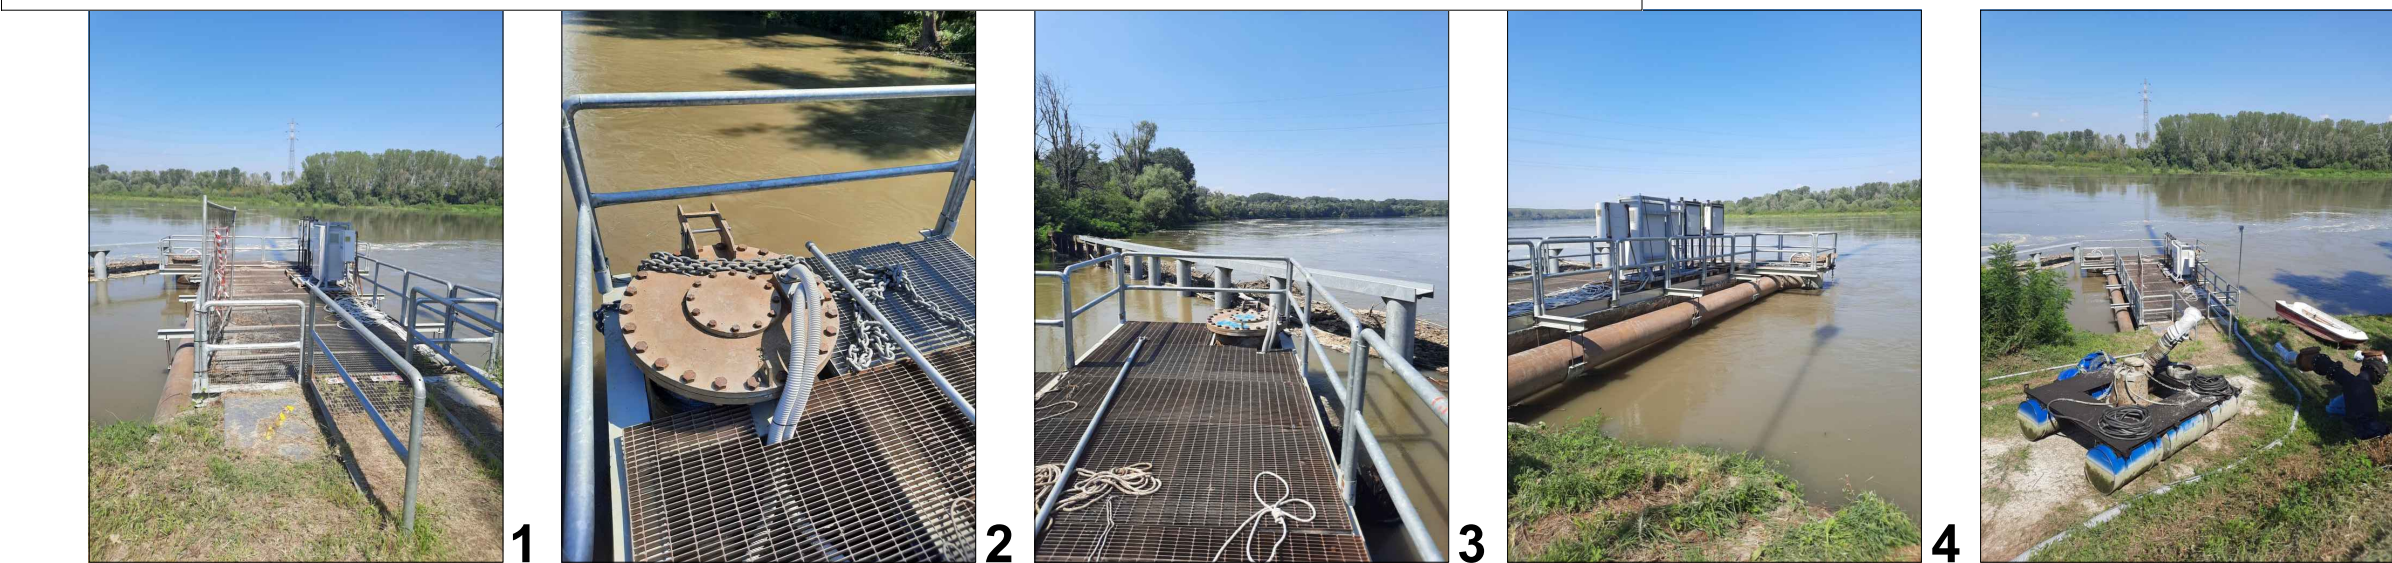
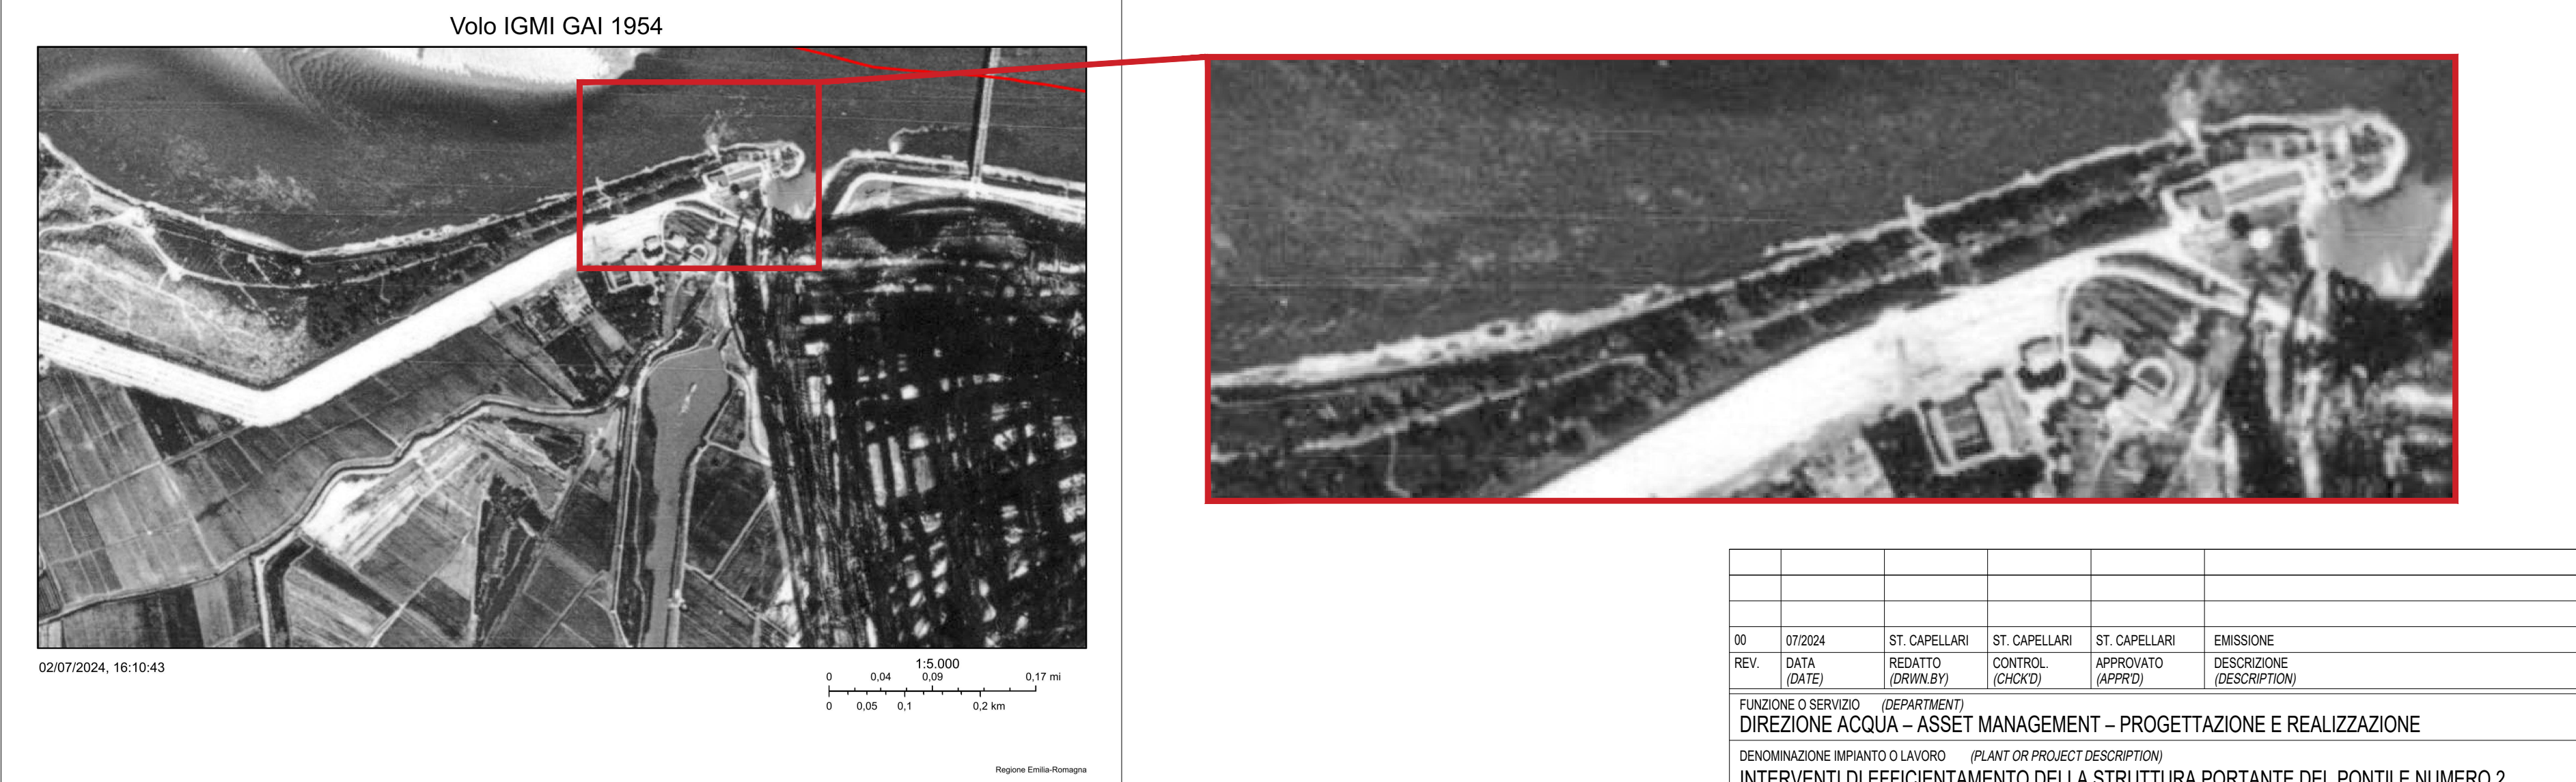
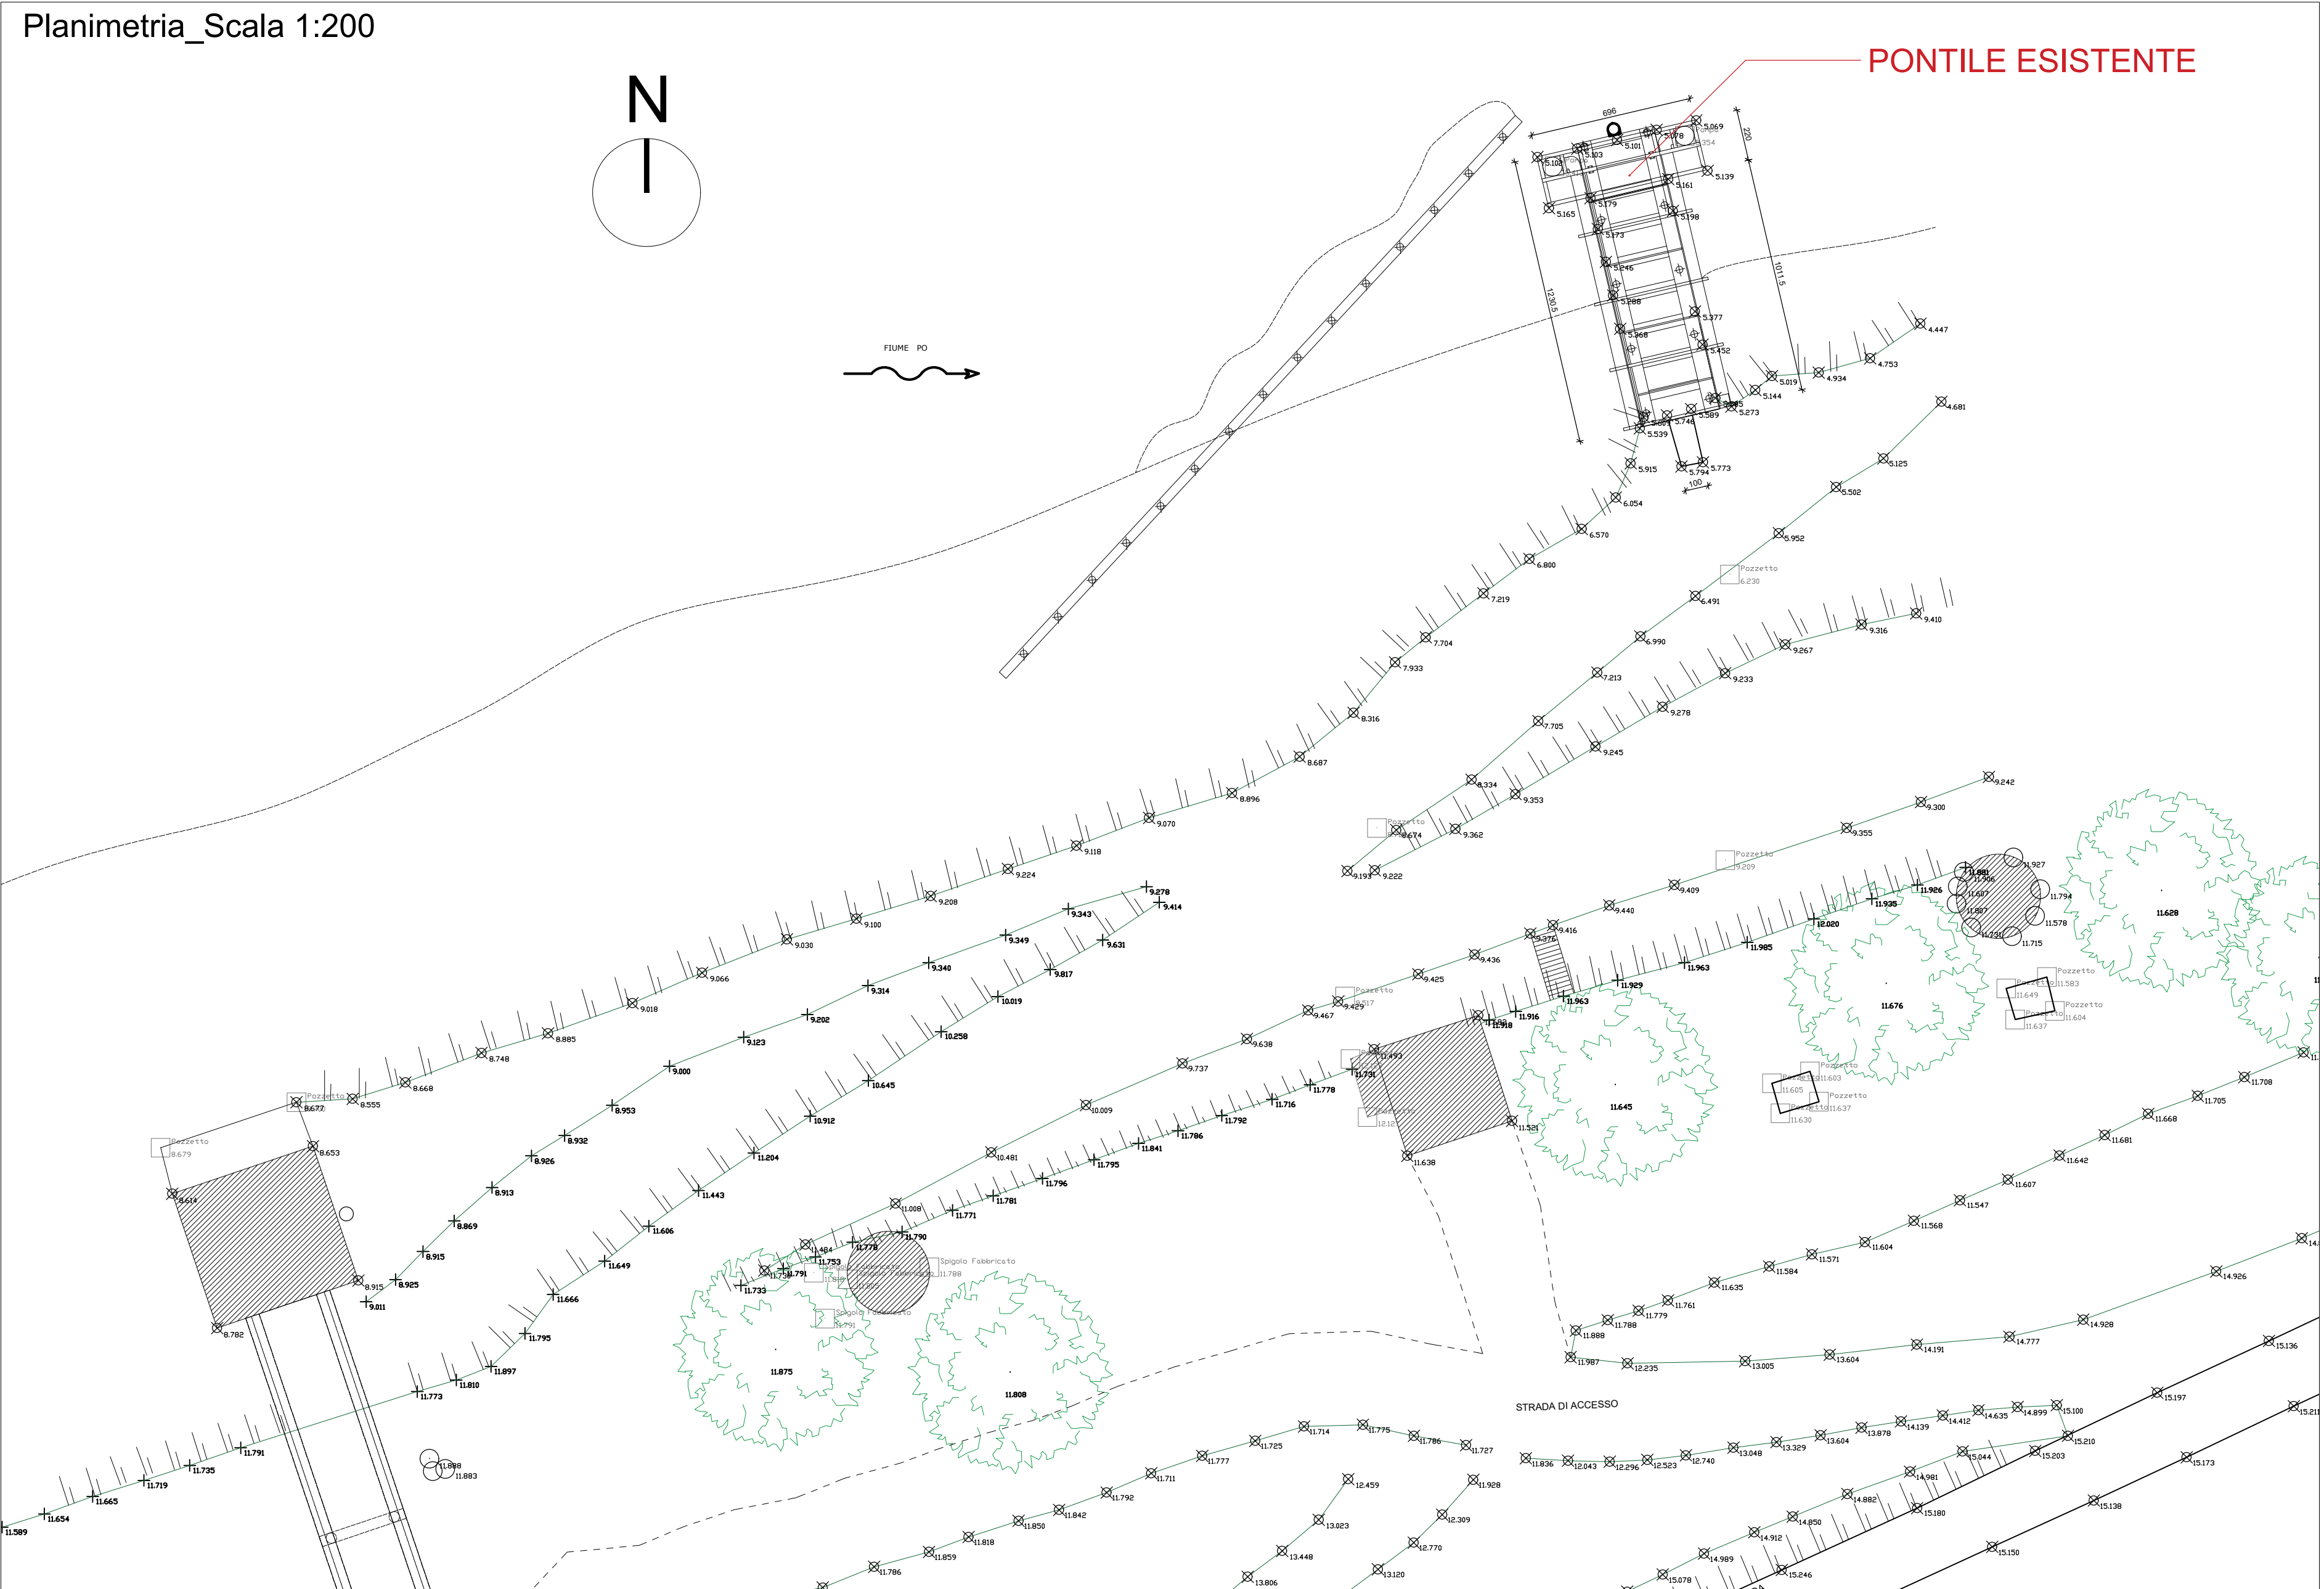
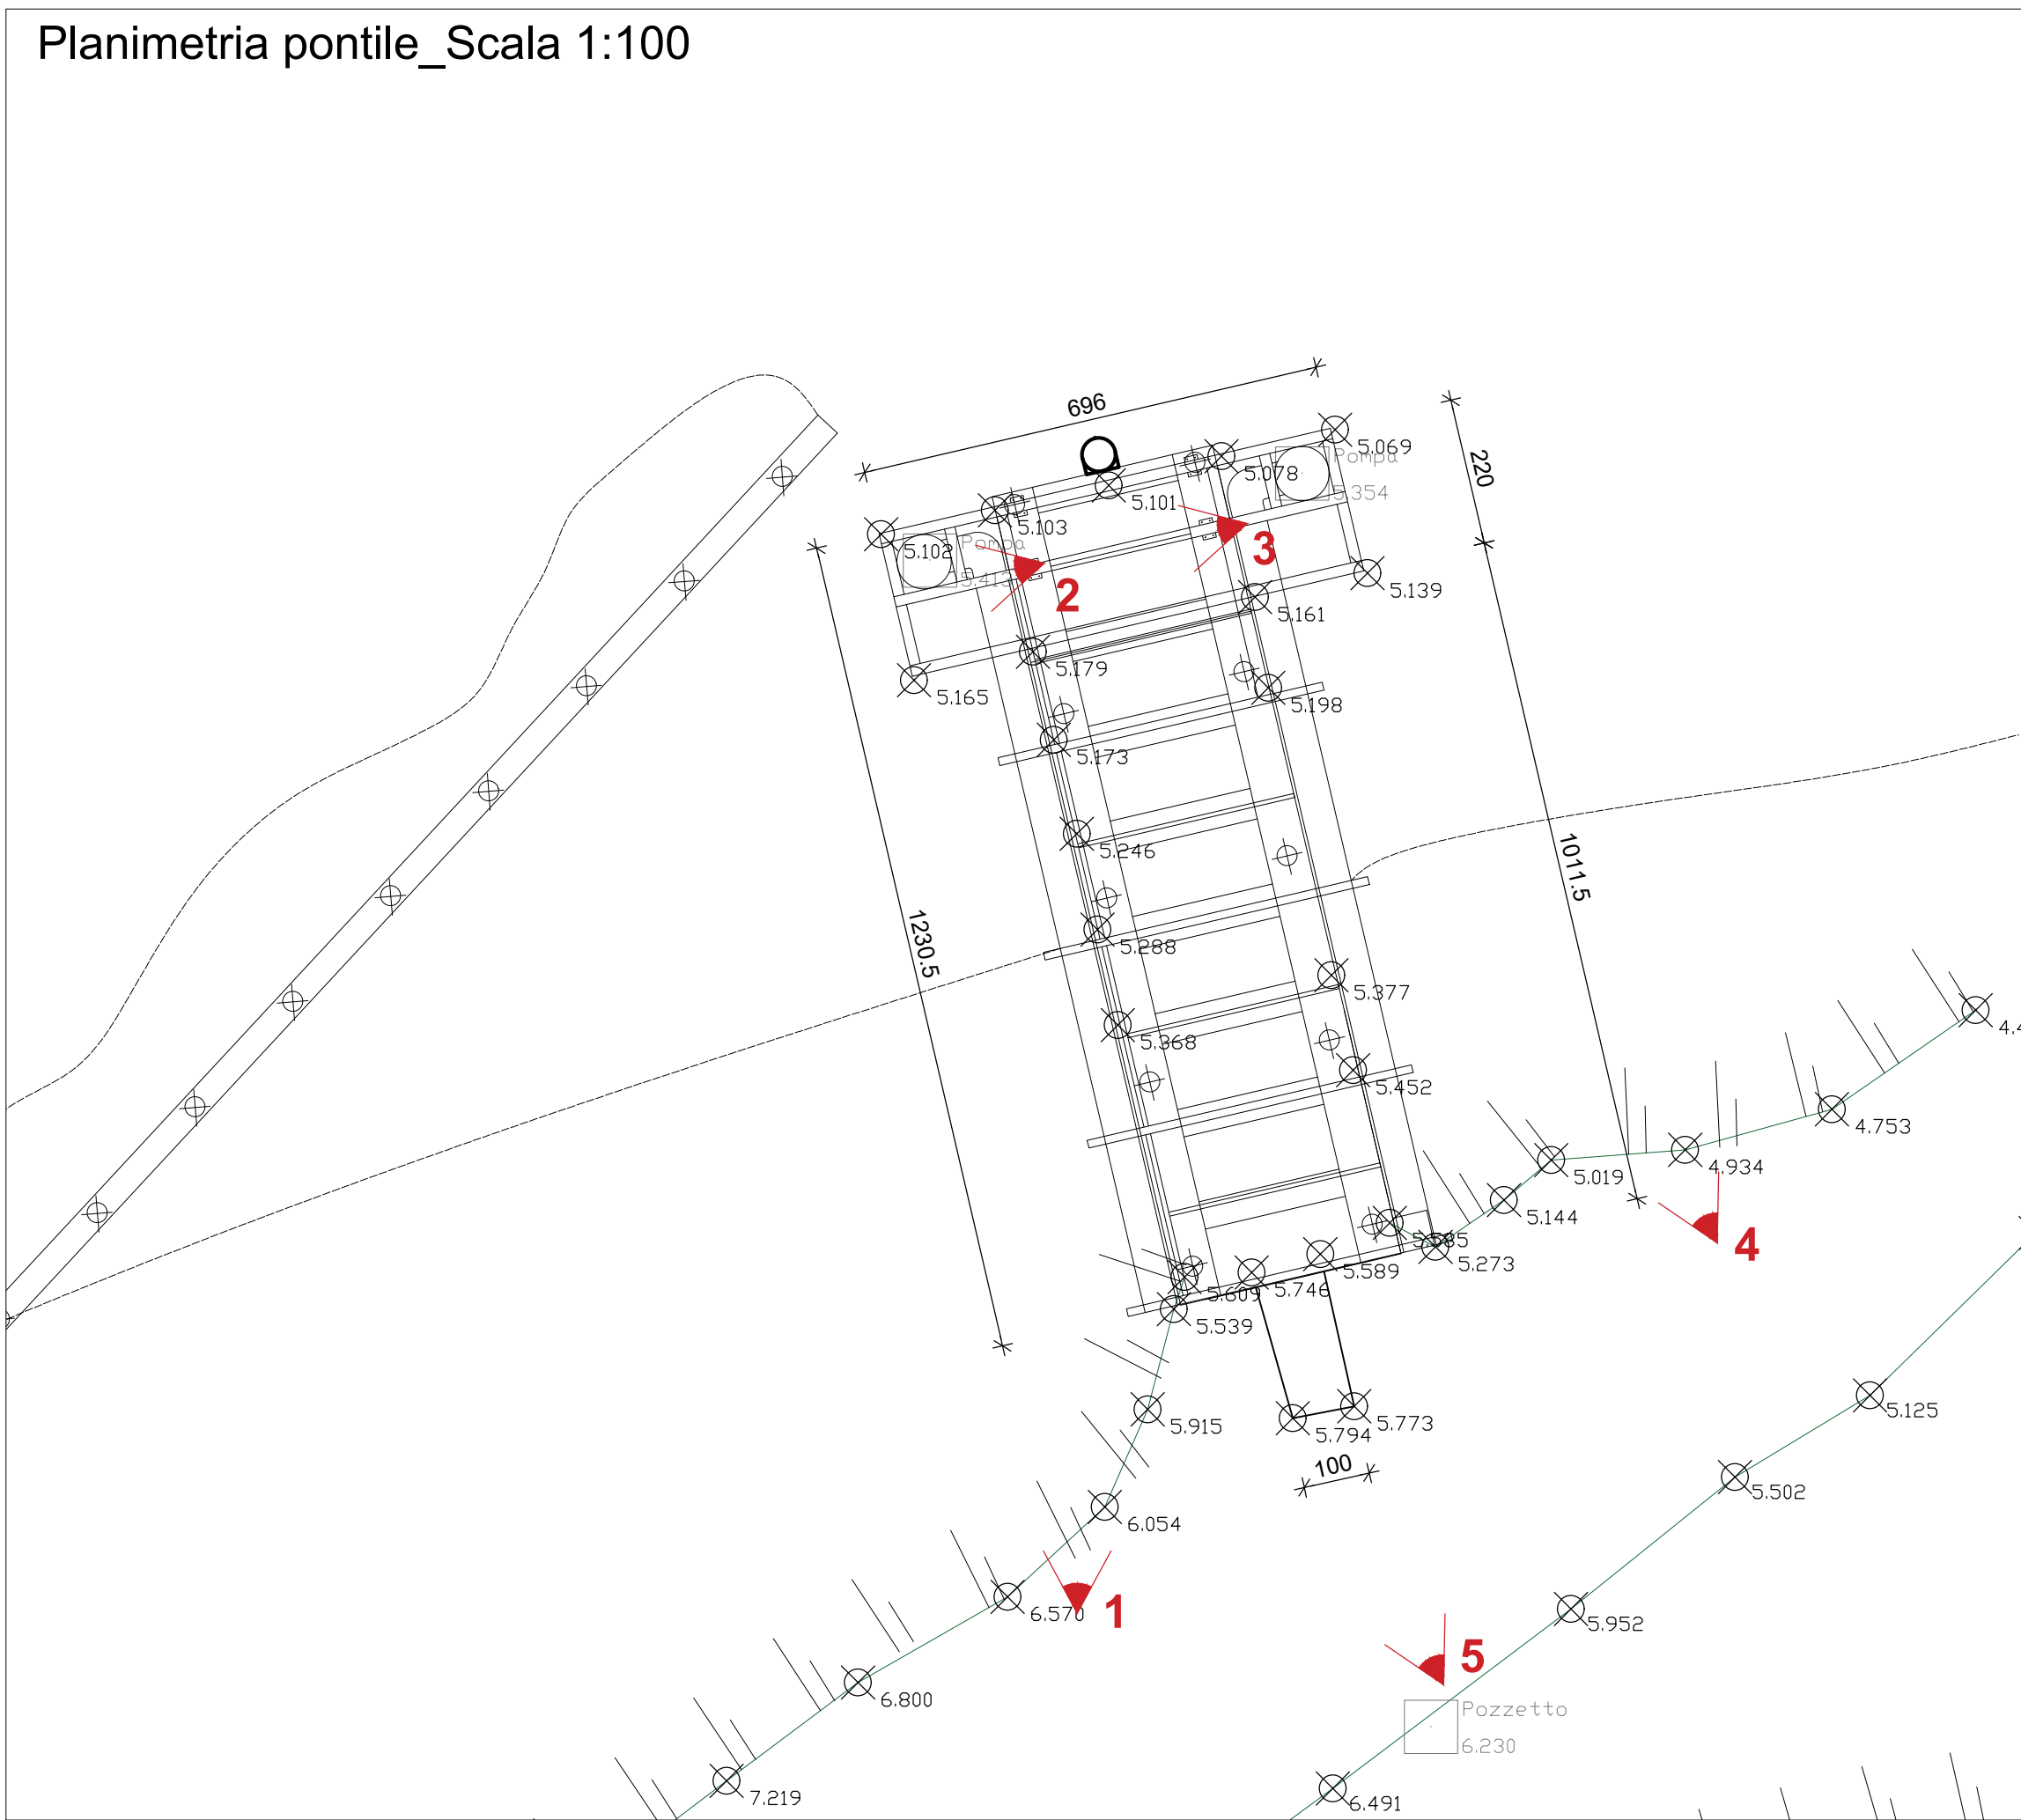


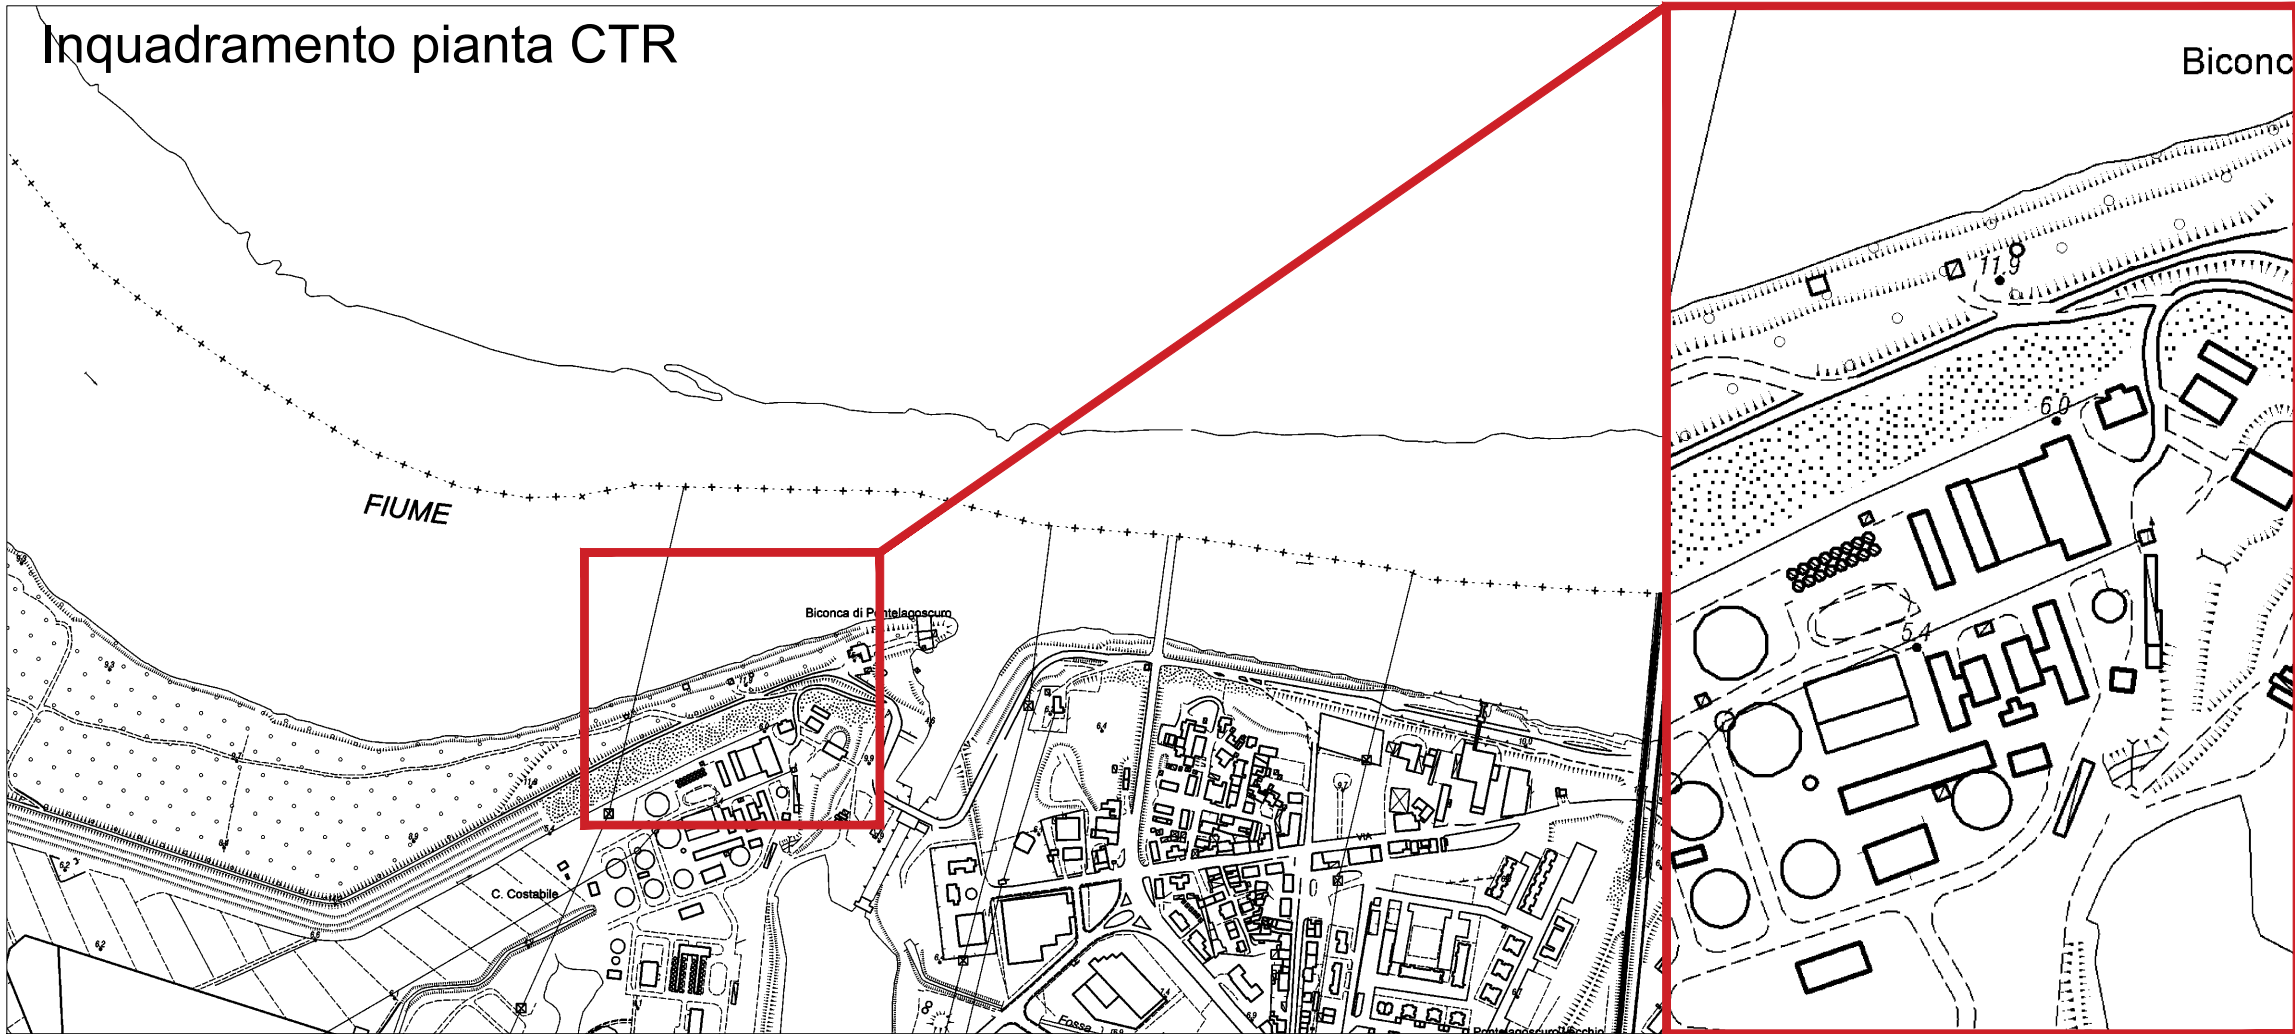

00	07/2024	ST. CAPELLARI	ST. CAPELLARI	ST. CAPELLARI
REV.	DATA (DATE)	REDATTO (DRAWN BY)	CONTROL (CHECKED)	APPROVATO (APPROVED)
FUNZIONE O SERVIZIO (DEPARTMENT) DIREZIONE ACQUA - ASSET MANAGEMENT - PROGETTAZIONE E REALIZZAZIONE				
DENOMINAZIONE IMPIANTO O LAVORO (PLANT OR PROJECT DESCRIPTION) INTERVENTI DI EFFICIENTAMENTO DELLA STRUTTURA PORTANTE DEL PONTILE NUMERO 2 DI PONTELAGOSCURO				
IDENTIFICATIVO IMPIANTO (PLANT IDENTIFIER) CENTRALE DI POTABILIZZAZIONE DI PONTELAGOSCURO (FE)				
Ing. Luca Capellari		N° PROGETTO	ID DOCUMENTO (DOCUMENT ID)	CUP (Codice Unico di Progetto) H78B2300050001
		OOL (JOB N°) 12400167886	N° ELABORATO (DOCUMENT N°) VINCA-01	NOME FILE (DOCUMENT ID) VincA hera pontelagoscurο.dwg
DENOMINAZIONE DOCUMENTO (DOCUMENT DESCRIPTION) VincA Valutazione di incidenza ambientale STATO DI FATTO				
SCALA (SCALE) VARIE		N° FOGLIO (SHEET N°) 1	DI FOGLI (LAST) 2	

PLANIMETRIA PONTILE



(sc. 1:50)

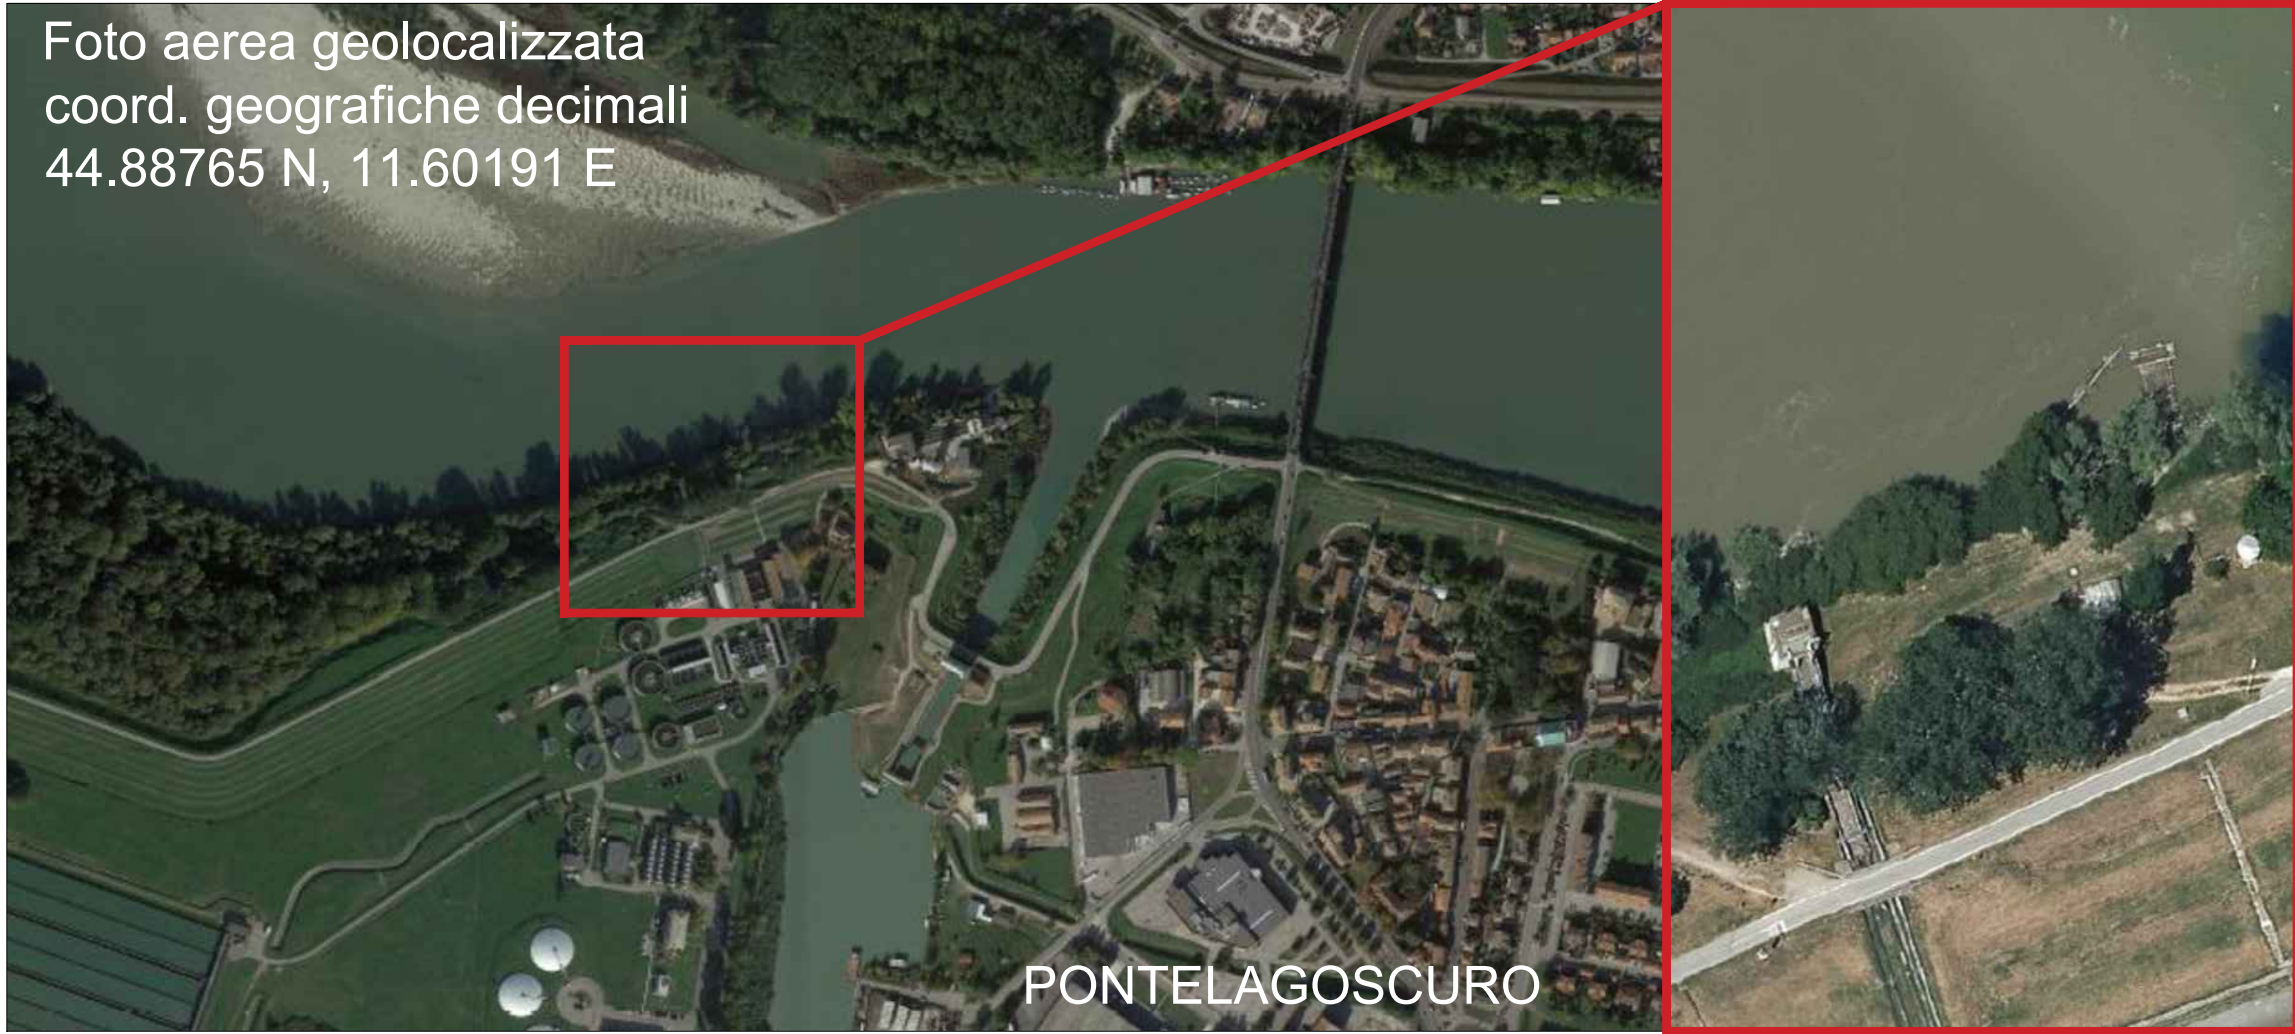

FOTOINSERIMENTO

PROSPETTO LATERALE

(sc. 1:50)

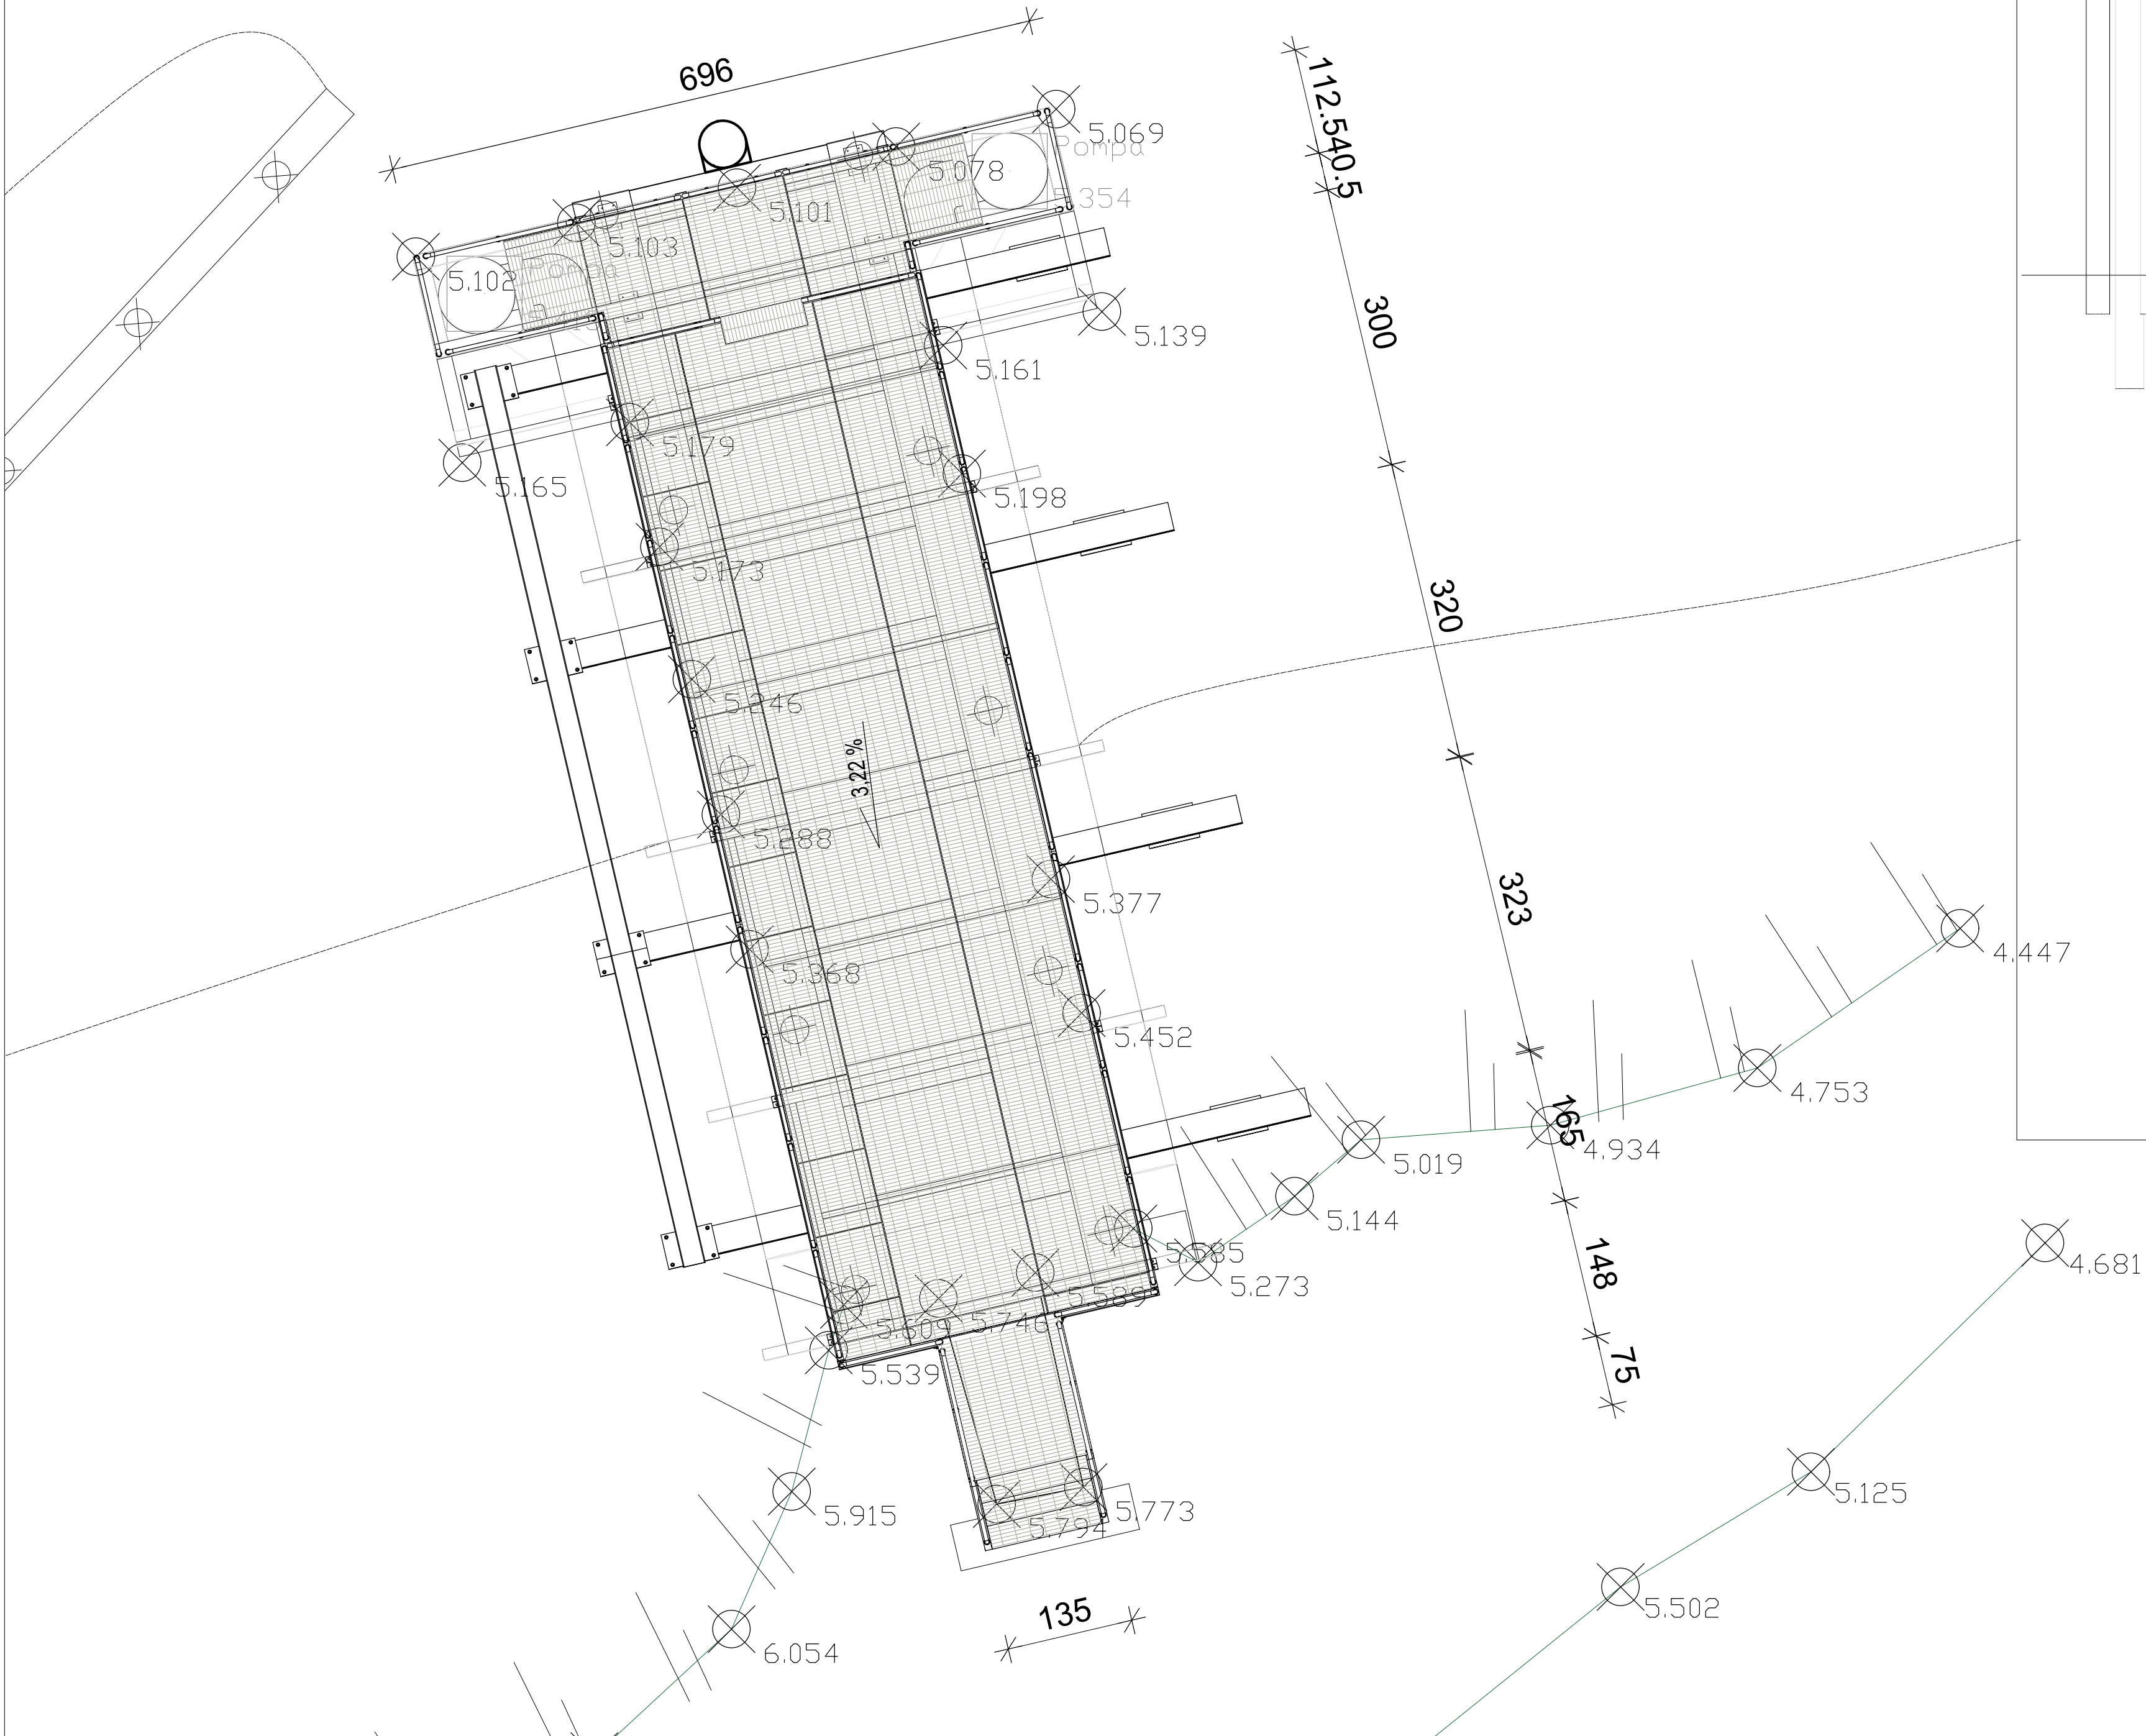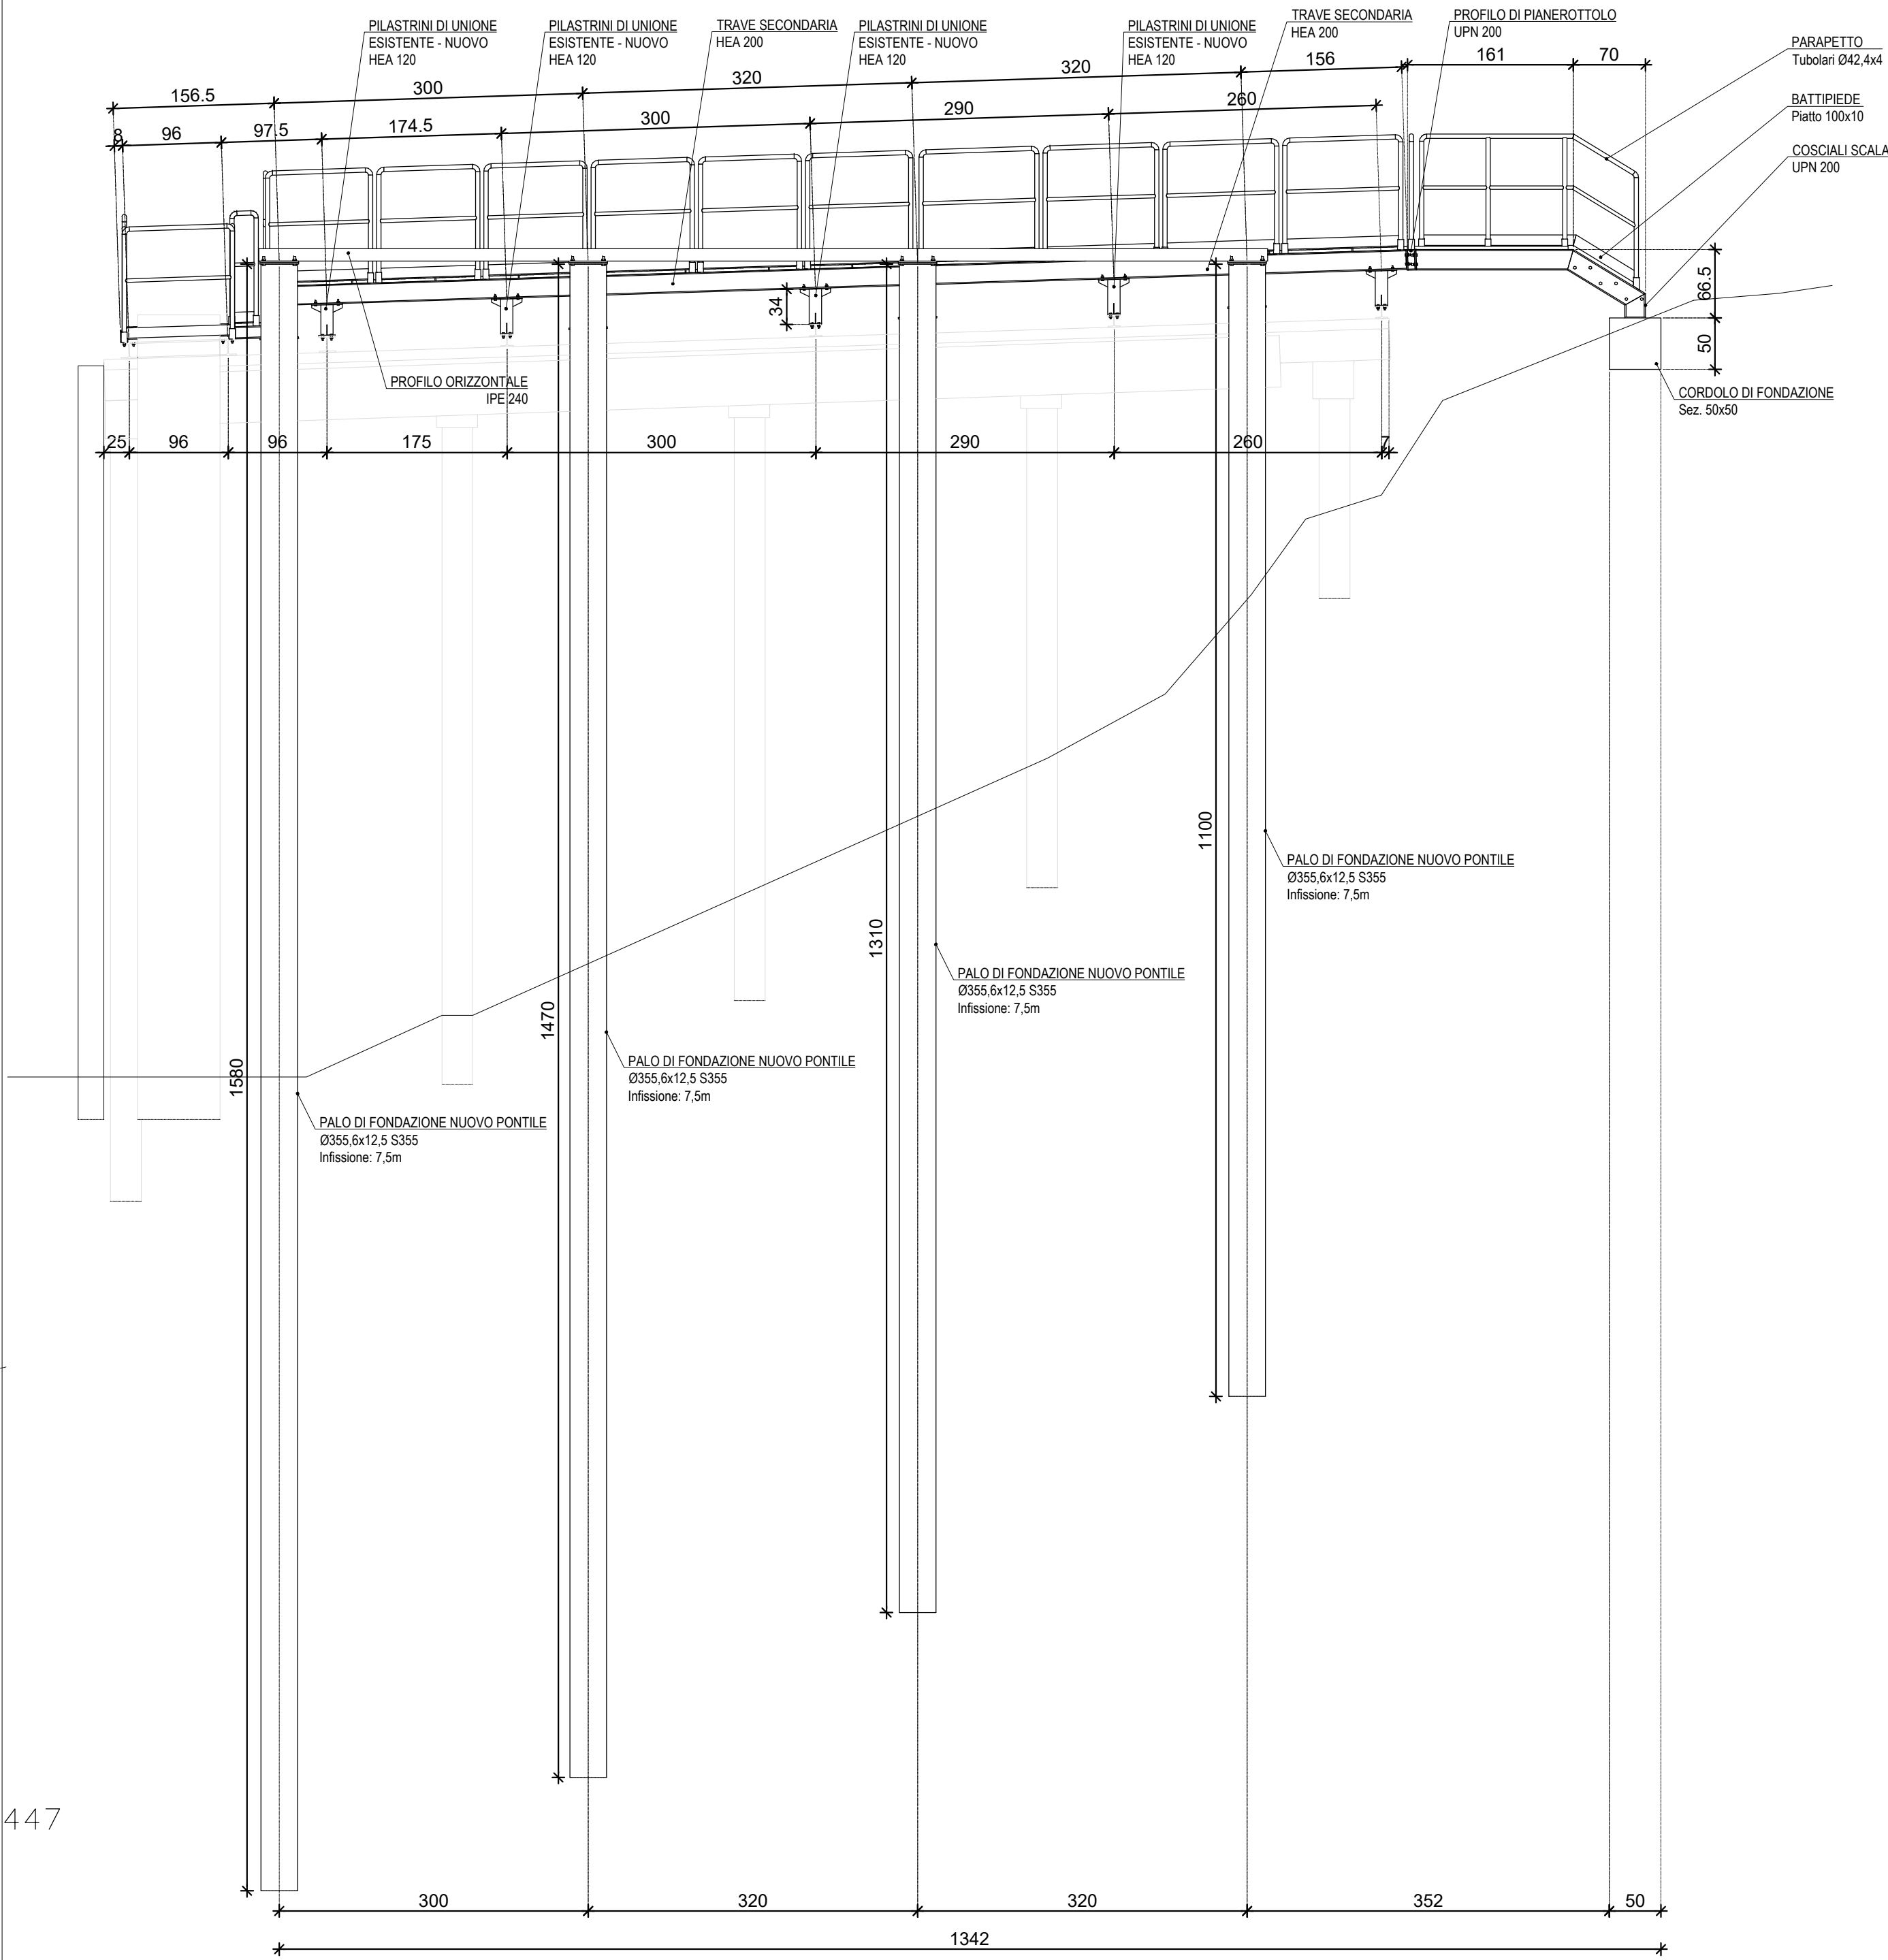

00	07/2024	ST. CAPELLARI	ST. CAPELLARI	ST. CAPELLARI	EMISSIONE
REV.	DATA (DATE)	REDATTO (DRAWN BY)	CONTROL (CHECKED)	APPROVATO (APPROD)	DESCRIZIONE (DESCRIPTION)
FUNZIONE O SERVIZIO (DEPARTMENT) DIREZIONE ACQUA – ASSET MANAGEMENT – PROGETTAZIONE E REALIZZAZIONE					
DENOMINAZIONE IMPIANTO O LAVORO (PLANT OR PROJECT DESCRIPTION) INTERVENTI DI EFFICIENTAMENTO DELLA STRUTTURA PORTANTE DEL PONTILE NUMERO 2 DI PONTELAGOSCURO					
IDENTIFICATIVO IMPIANTO (PLANT IDENTIFIER) CENTRALE DI POTABILIZZAZIONE DI PONTELAGOSCURO (FE)					
Ing. Luca Capellari		N° PROGETTO	ID DOCUMENTO (DOCUMENT ID)	CUP (Codice Unico di Progetto) H78B2300050001	
		ODL (JOB N°)	N° ELABORATO (DOCUMENT N°)	NOME FILE (DOCUMENT ID) VincA hera pontelagoscurο.dwg	
		12400167886	VINCA-02		
DENOMINAZIONE DOCUMENTO (DOCUMENT DESCRIPTION) VincA. Valutazione di incidenza ambientale STATO DI PROGETTO					
SCALA (SCALE) VARIE		N° FOGLIO (SHEET N°) 2	DI FOGLI (LAST) 2		