Ⓕ SCHEMA FILTRO ANAEROBICO TIPO IN PVC

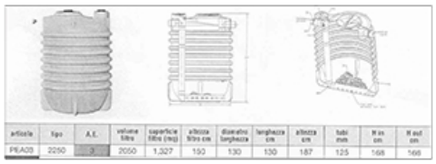

articolo	tipo	A.E.	volume litri	superficie filtro (mq)	altezza filtro cm	diametro lunghezza cm	lunghezza cm	altezza cm	tubi mm	H in cm	H out cm
PEA03	2250	3	2050	1,327	150	130	130	187	125	168	168

SCHEMA TIPO FOSSA IMHOFF

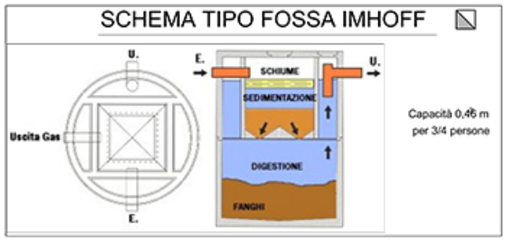

Stralcio di RUE Zona D3.1

Stralcio di mappa catastale Fg 341 Mapp. 190

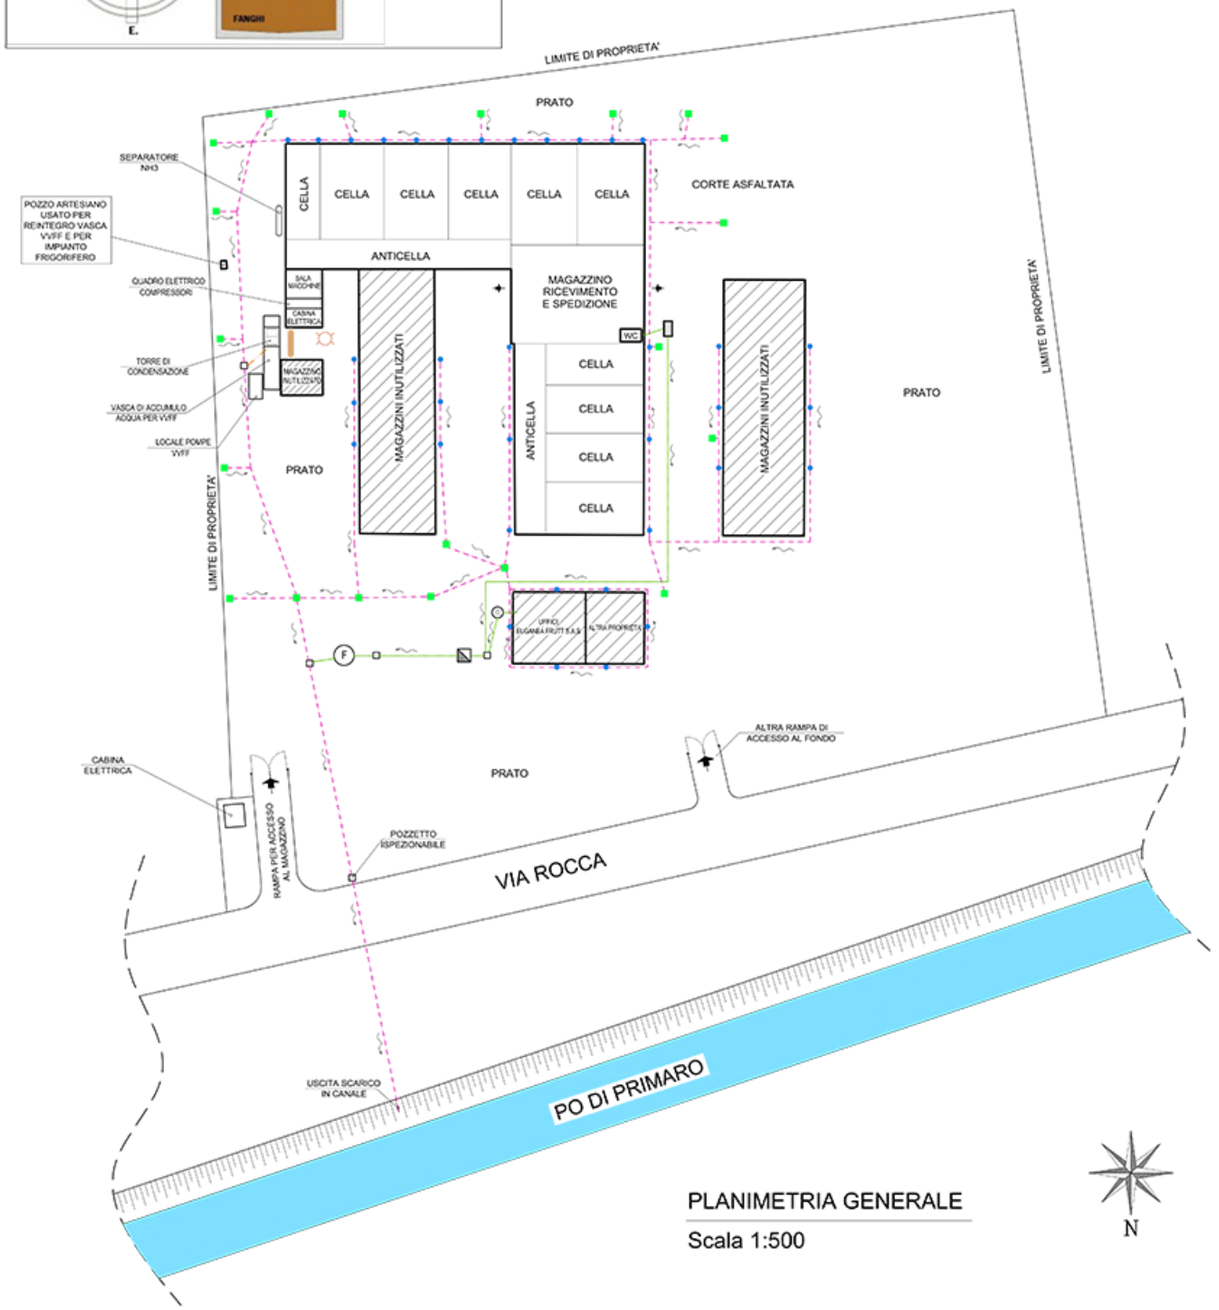

PLANIMETRIA GENERALE

Scala 1:500

LEGENDA

- POZZETTI GRIGLIATI
- CALATE PLUVIALI
- FOSSA SETTICA
- ACCESSI CARRABILI AL MAGAZZINO
- LINEA SCARICO ACQUE METEORICHE
- LINEA SCARICO ACQUE REFLUE
- LINEA SCARICO ACQUE DI RAFFREDDAMENTO
- RACCOGLITORE NH3
- SERBATOIO PER VALVOLE DI SICUREZZA
- VASCA AD OSSIDAZIONE TOTALE
- F FILTRO ANAEROBICO DA 3 A.E.
- VASCA IMHOFF DA 3 A.E.

COMUNE DI FERRARA

PROGETTISTA:

LAMBERTINI Geom. STEFANO

RICHIEDENTE : Firma :

EUGANEA FRUTT s.a.s.
Via C. Battisti n.1 - Galzignano Terme
P.Iva 00372200287

UBICAZIONE INTERVENTO :

Via Rocca n° 19 - Marrara (FE)

Aggiornamenti disegno	Data	Oggetto
A		
B		
C		

OGGETTO :

RICHIESTA DI RINNOVO DI AUTORIZZAZIONE ALLO SARICO DI ACQUE REFLUE PROVENIENTI DA UN MAGAZZINO FRIGORIFERO PER LO STOCCAGGIO DI PRODOTTI ORTOFRUTTICOLI

Planimetria schema fognario, mappa catastale e RUE

tavola **S1**

Data : *26/05/2022* | Scala : *1:2000/500* | Dis. : *Lambertini Stefano*

Timbro e firma :

STUDIO TECNICO *Stefano geom. Lambertini*
Via Bologna, 625 – 44100 Ferrara
Tel. 0532-249216 Fax 0532-249216
Cod. Fisc. LMB SFN 77M05 G916C
Part. IVA 01612060382