Copia conforme dell'originale sottoscritto digitalmente da Vedrani Giorgio
arpa.Arpae Emilia-Romagna - Prot.: 227097/2025 0367396.E

STRALCIO SCHEMATICO

Scala 1:100

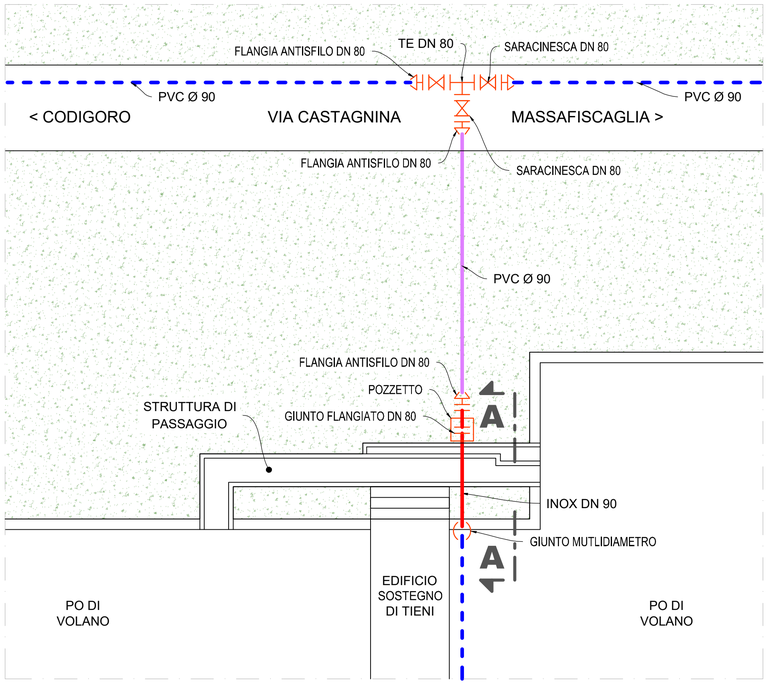

PLANIMETRIA

Scala 1:500

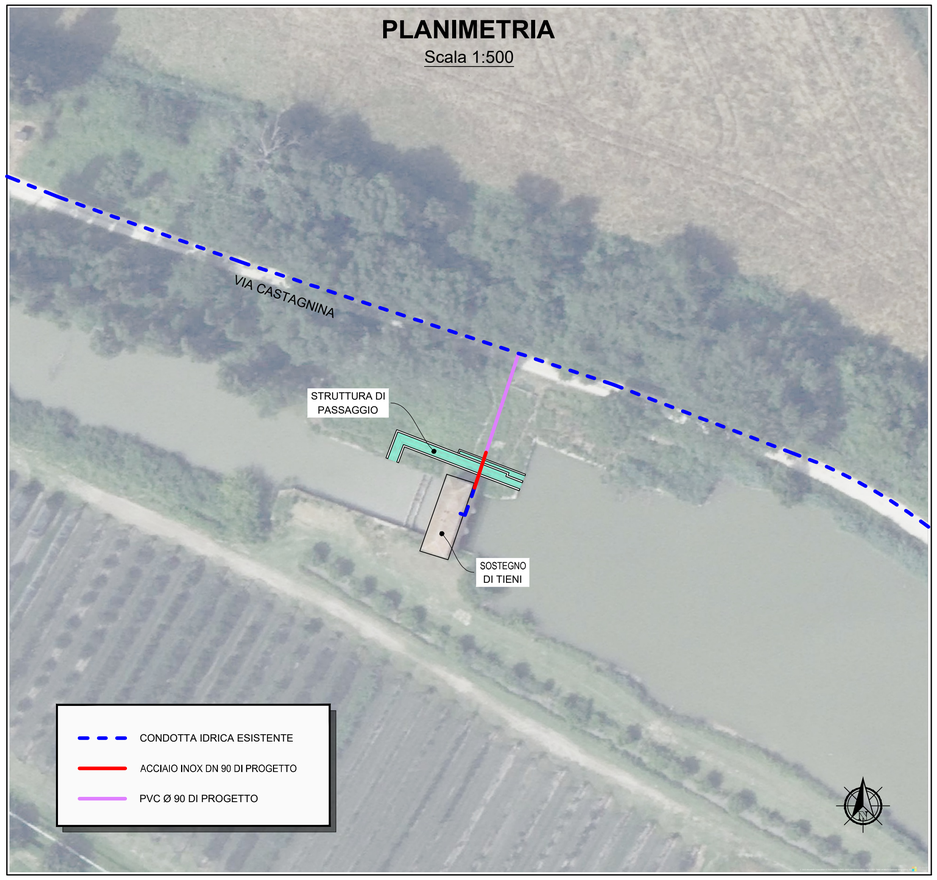

COROGRAFIA

Scala 1:10.000



SEZIONE A-A

Scala 1:50

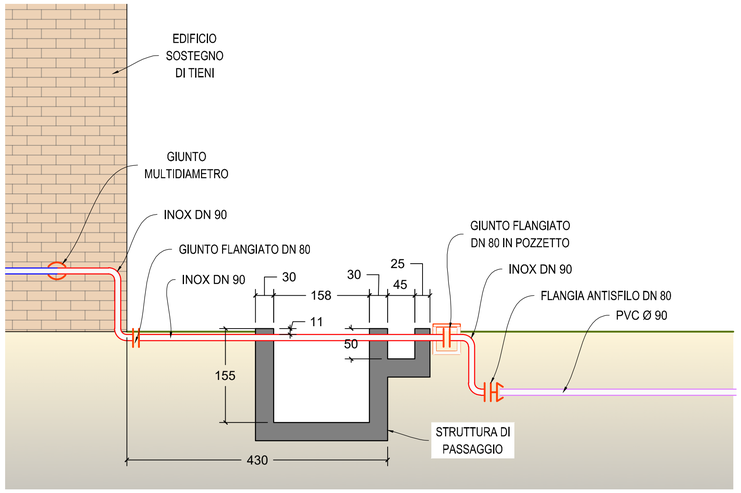

MAPPA CATASTALE

Scala 1:500

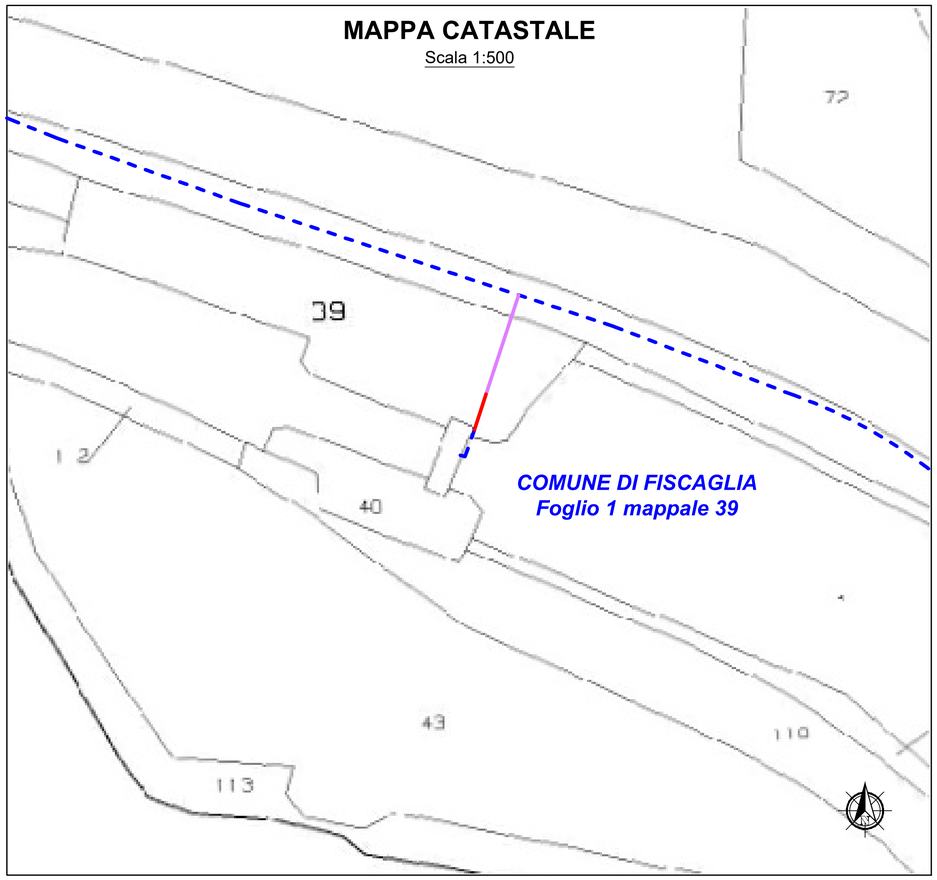

CADF
La Fabbrica dell'Acqua

CADF Spa
Via Alfieri,3 · 44021 Codigoro FE
Tel. 0533–725111 · Fax 0533713617
info@cadf.it
P.E.C.: info@cadf.postecert.it.

COMUNE DI FISCAGLIA

INTERVENTO RETE IDRICA
PRESSO SOSTEGNO TIENI
MASSA FISCAGLIA
VIA CASTAGNINA

STATO RILEVATO

DATA
AGOSTO 2025

CDC
Z094

ELABORATO
COROGRAFIA
PLANIMETRIA
MAPPA CATASTALE
PARTICOLARI COSTRUTTIVI

Il progettista

Ing. Giorgio VEDRANI

TAVOLA
1

RIF. INT.:
\\10.10.1.108\Serv_Tecnico\Condivisa\Lavori_2024\
Z094_concessione Tieni

Questo elaborato è di proprietà di C.A.D.F. S.p.A.
non può essere trasmesso a terzi senza autorizzazione
Il documento è firmato digitalmente ai sensi del D.Lgs. 82/2005 s.m.i. e norme collegate e sostituisce il documento cartaceo e la firma autografa