


VISTA 1

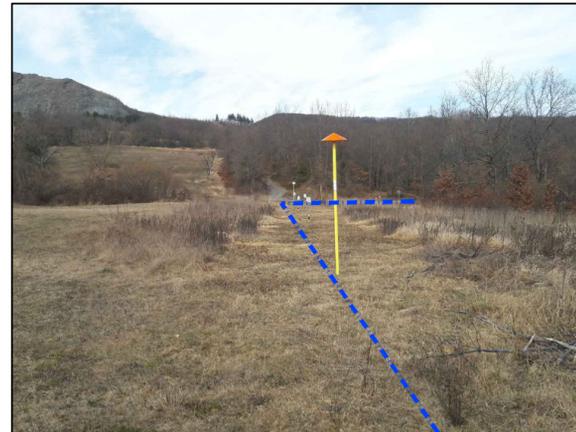


VISTA 2




VISTA 3



ORTOFOTO

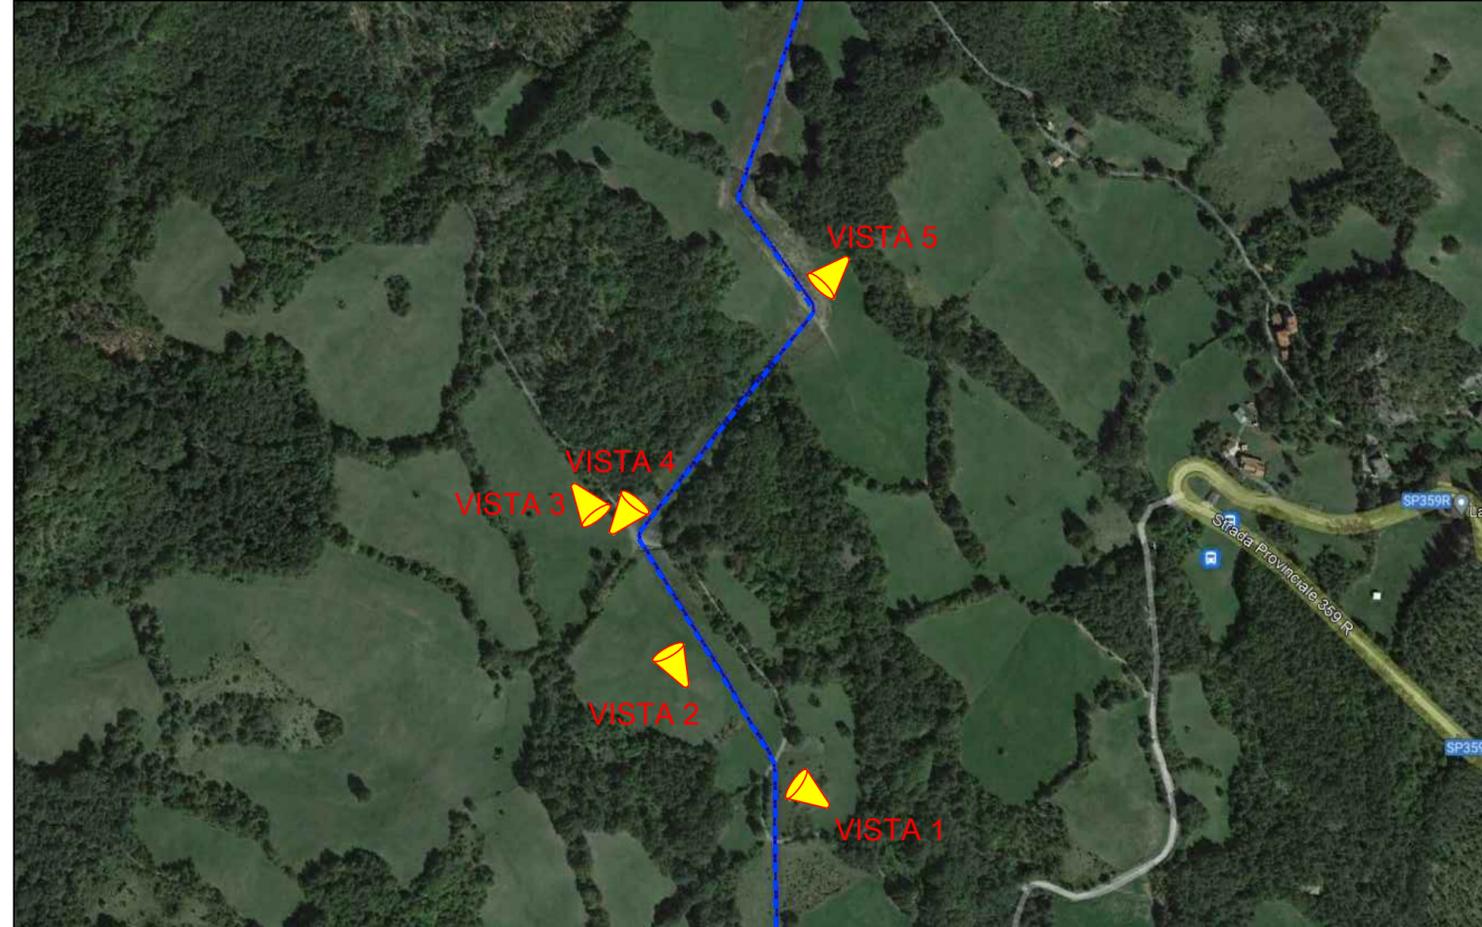

VISTA 4

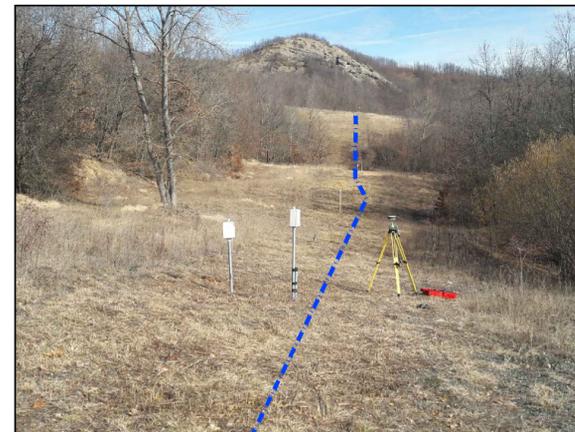

VISTA 5



Nel Comune di BARDI (PR)

REV.	DATA	DESCRIZIONE	DISEGN.	CONTR.	APPROV.
2	24/04/24	EMISSIONE DISEGNO STATO DI FATTO	ALBANESE	CASTOLDI	C. GATTI
1	15/04/24	EMISSIONE DISEGNO STATO DI FATTO	ALBANESE	CASTOLDI	C. GATTI
0	23/02/24	EMISSIONE DISEGNO STATO DI FATTO	ALBANESE	CASTOLDI	C. GATTI

Proprietario		Progettista		DISEGNO	BO-8253/4
--------------	---	-------------	---	---------	-----------

Impianto n°: 45840
Metanodotto:
 S.STEFANO-CORTEMAGGIORE DN 750 (30")
 SCAVI PER SGRAVIO TENSIONI A.C.G. PIANE

REVISIONE	2
COMMESSA	NQ/R23226/L03
COD. TEC.	-
SCALA	VARIE

VISTA AEREA

sostituisce il
 sostituito dal