ARCHIGEO
GEOMETRI ASSOCIATI
ROBERTO MAGNANINI E MASSIMILIANO LUGLI
Via Giovanni Penelli, 8 - 42017 Novellara (RE)
0522.661999 348.2307554 346.0098111
www.archigeoweb.it - info@archigeoweb.it

PROGETTO

PERMESSO DI COSTRUIRE
PER NUOVA EDIFICAZIONE DI
EDIFICIO AGRICOLO AD USO FIENILE

UBICAZIONE

Strada Valle, 41 - 42017 Novellara (RE)

COMMITTENTE

AZIENDA AGRICOLA LA PROFESSORA DI
SALSI STEFANO

ELABORATO

PROGETTO - PIANTA, PROSPETTI E SEZIONE

NOTE

PROGETTISTI

Geom. Massimiliano Lugli

TAVOLA

4

PROTOCOLLO INTERNO

r02089

IDENTIF. CATASTALI

Fg. 2 Mapp. 129

SCALA

1:100

DATA

04/09/2025

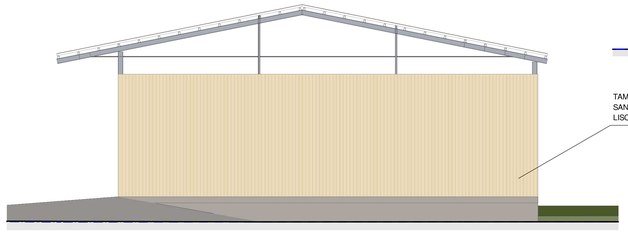

PROSPETTO NORD

Scala 1:100

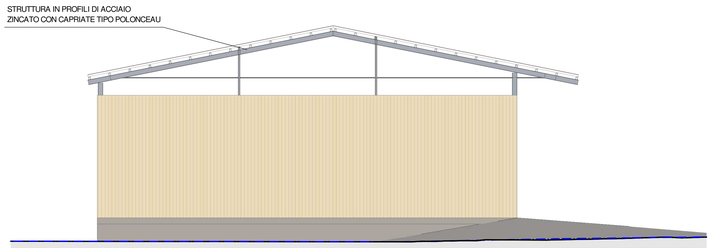

PROSPETTO SUD

Scala 1:100

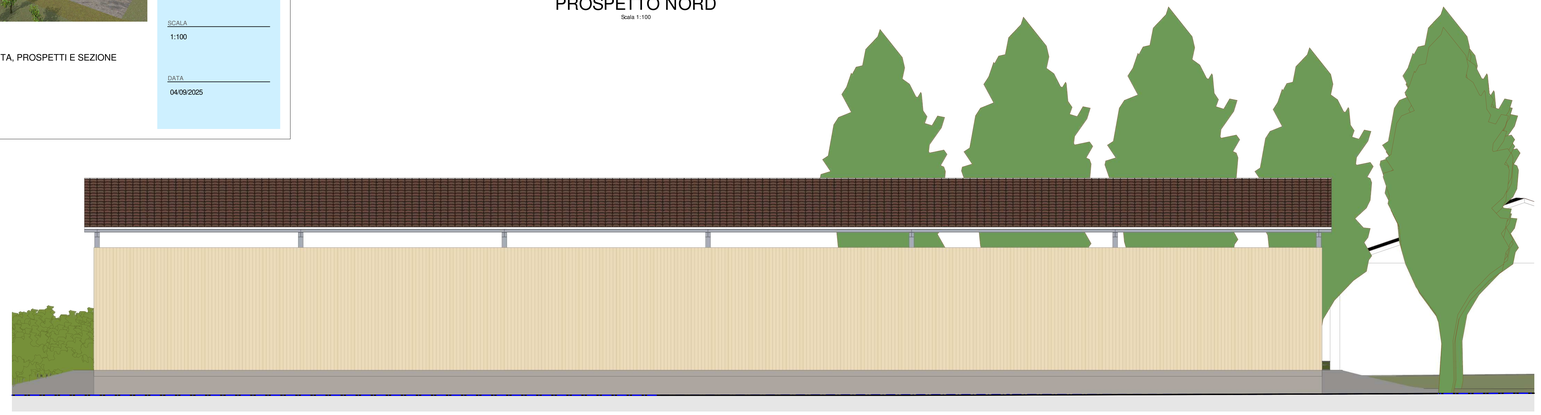

PROSPETTO OVEST

Scala 1:100

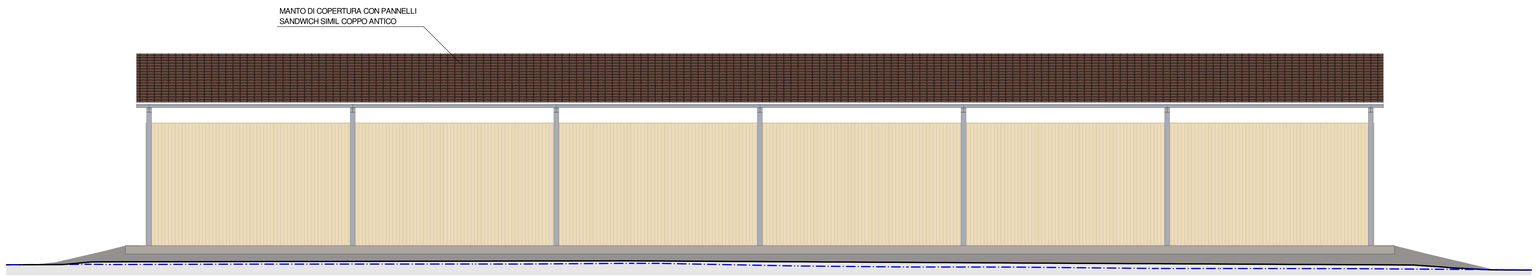

PROSPETTO EST

Scala 1:100

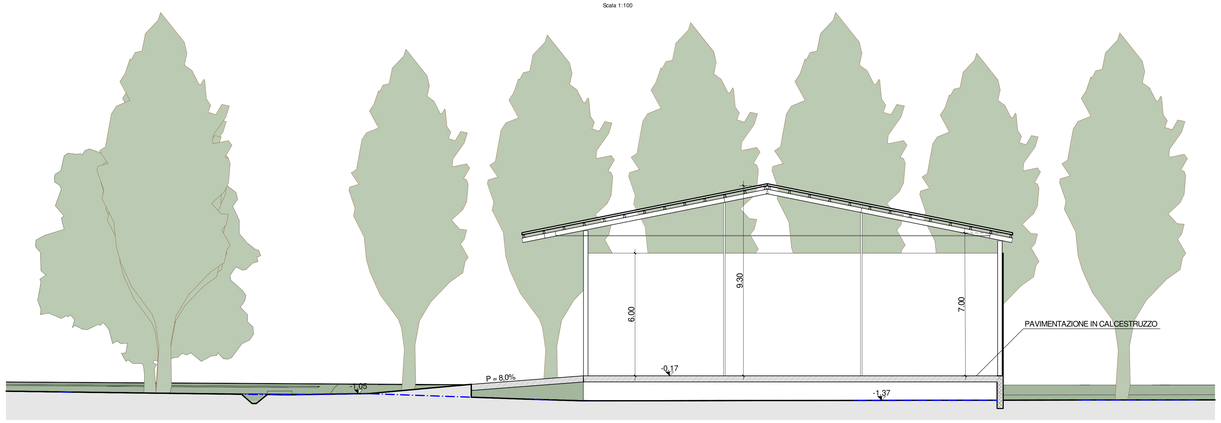

SEZIONE A-A

Scala 1:100

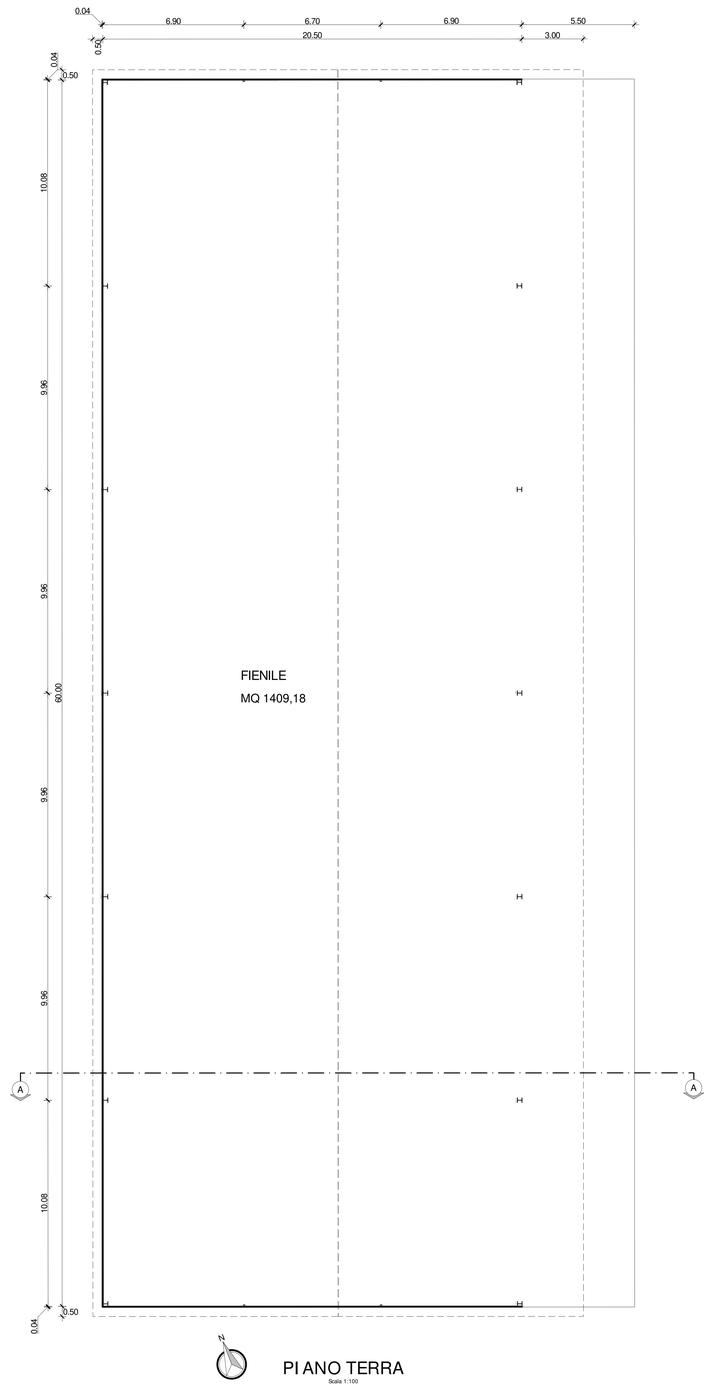

PIANO TERRA

Scala 1:100