LEGENDA

*AREA IN CONCESSIONE*
*totale mq.71.537*

*USI:*
*campo da baseball/softball con spogliatoi e servizi - mq 7.548*

*area sportiva attrezzata con campi da beach tennis/volley, calcetto, basket, volley e tennis, con relativi spogliatoi e locali di servizio - mq 11.631 + 4.918*

*area barbecue con panche e tavolini, con giochi bimbi - mq 5.783*

*area verde sgambamento cani e prefabbricato protezione civile - mq 3.140*

*area con orti sociali - mq 18.138*

*area a parcheggio e strada di accesso - mq 2.957*

*area verde - mq 17.422*


**COMUNE DI VERUCCHIO**
piazza Malatesta 26 - 47826 Verucchio (RN)
tel.0541/673911 - fax.0541/673970
urp@comune.verucchio.rn.it - pec@pec.comune.verucchio.rn.it


OGGETTO:
RICHIESTA DI RINNOVO CON VARIANTE DELLA "CONCESSIONE DI AREA DEMANIALE IN SPONDA DESTRA DEL FIUME MARECCHIA IN COMUNE DI VERUCCHIO DESTINATA A PARCO PUBBLICO ATTREZZATO (PARCO MARECCHIA)"
RN05T0026 (232 Marecchia)

| COMMITTENTE | PROPRIETÀ |
|---|---|
| Comune di Verucchio (RN) | Demanio pubblico dello Stato - Ramo Idrico |

| CONTENUTO ELABORATO | NOTE |
|---|---|
| Sovrapposizione ortofoto e area interessata | |
| Sovrapposizione catastale e area interessata | |
| Sovrapposizione CTR e area interessata | |
| Sezioni tipo del parco | |
| Planimetrie, prospetti e sezioni dei manufatti | |

| ELABORATO | SCALA | IL TECNICO |
|---|---|---|
| TAVOLA 1 | varie | Ufficio Tecnico comunale Ing. Marino Pompili (Il tecnico dichiara di avere dal D.Lgs. n.82/2005) |

| REVISIONE | DATA |
|---|---|
| | febbraio 2025 |

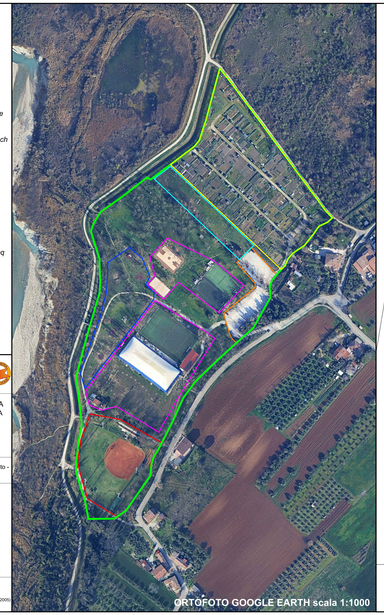

ORTOFOTO GOOGLE EARTH scala 1:1000

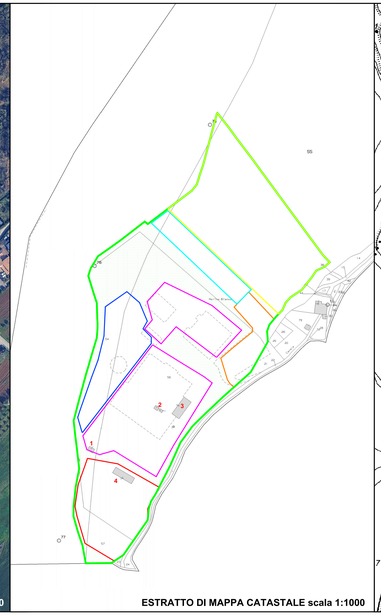

ESTRATTO DI MAPPA CATASTALE scala 1:1000

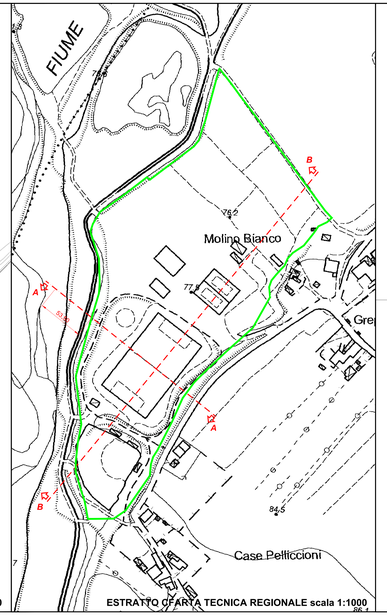


ESTRATTO CFARTA TECNICA REGIONALE scala 1:1000

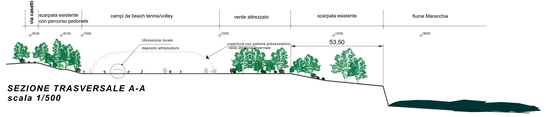


*SEZIONE TRASVERSALE A-A*
*scala 1/500*

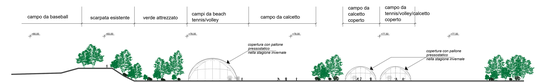


*SEZIONE LONGITUDINALE B-B*
*scala 1/500*

*4. Spogliatoi asserviti all'impianto da baseball*

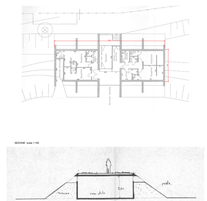

*1. Manufatto di servizio* *scala 1/100*

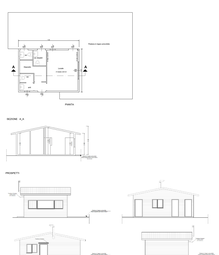

*2. Manufatti di servizio* *scala 1/100*

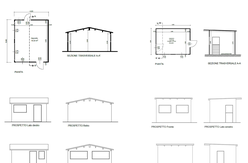

*3. Spogliatoi prefabbricati asserviti agli impianti sportivi* *scala 1/100*

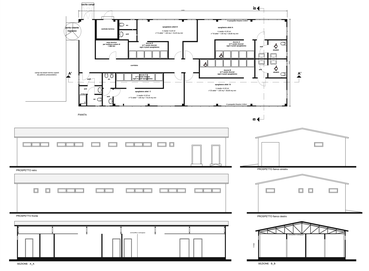

*PLANIMETRIA INQUADRAMENTO SPOGLIATOI IMPIANTO BASEBALL* *scala n.d.*

*IMPIANTI BEACH TENNIS E STRUTTURE DI SERVIZIO* *scala 1/200*

PIANTA - versione invernale - struttura presostatica

SEZIONE - versione invernale - struttura presostatica