r_emilro Giunta - Prot. 27/02/2024.0203868.E

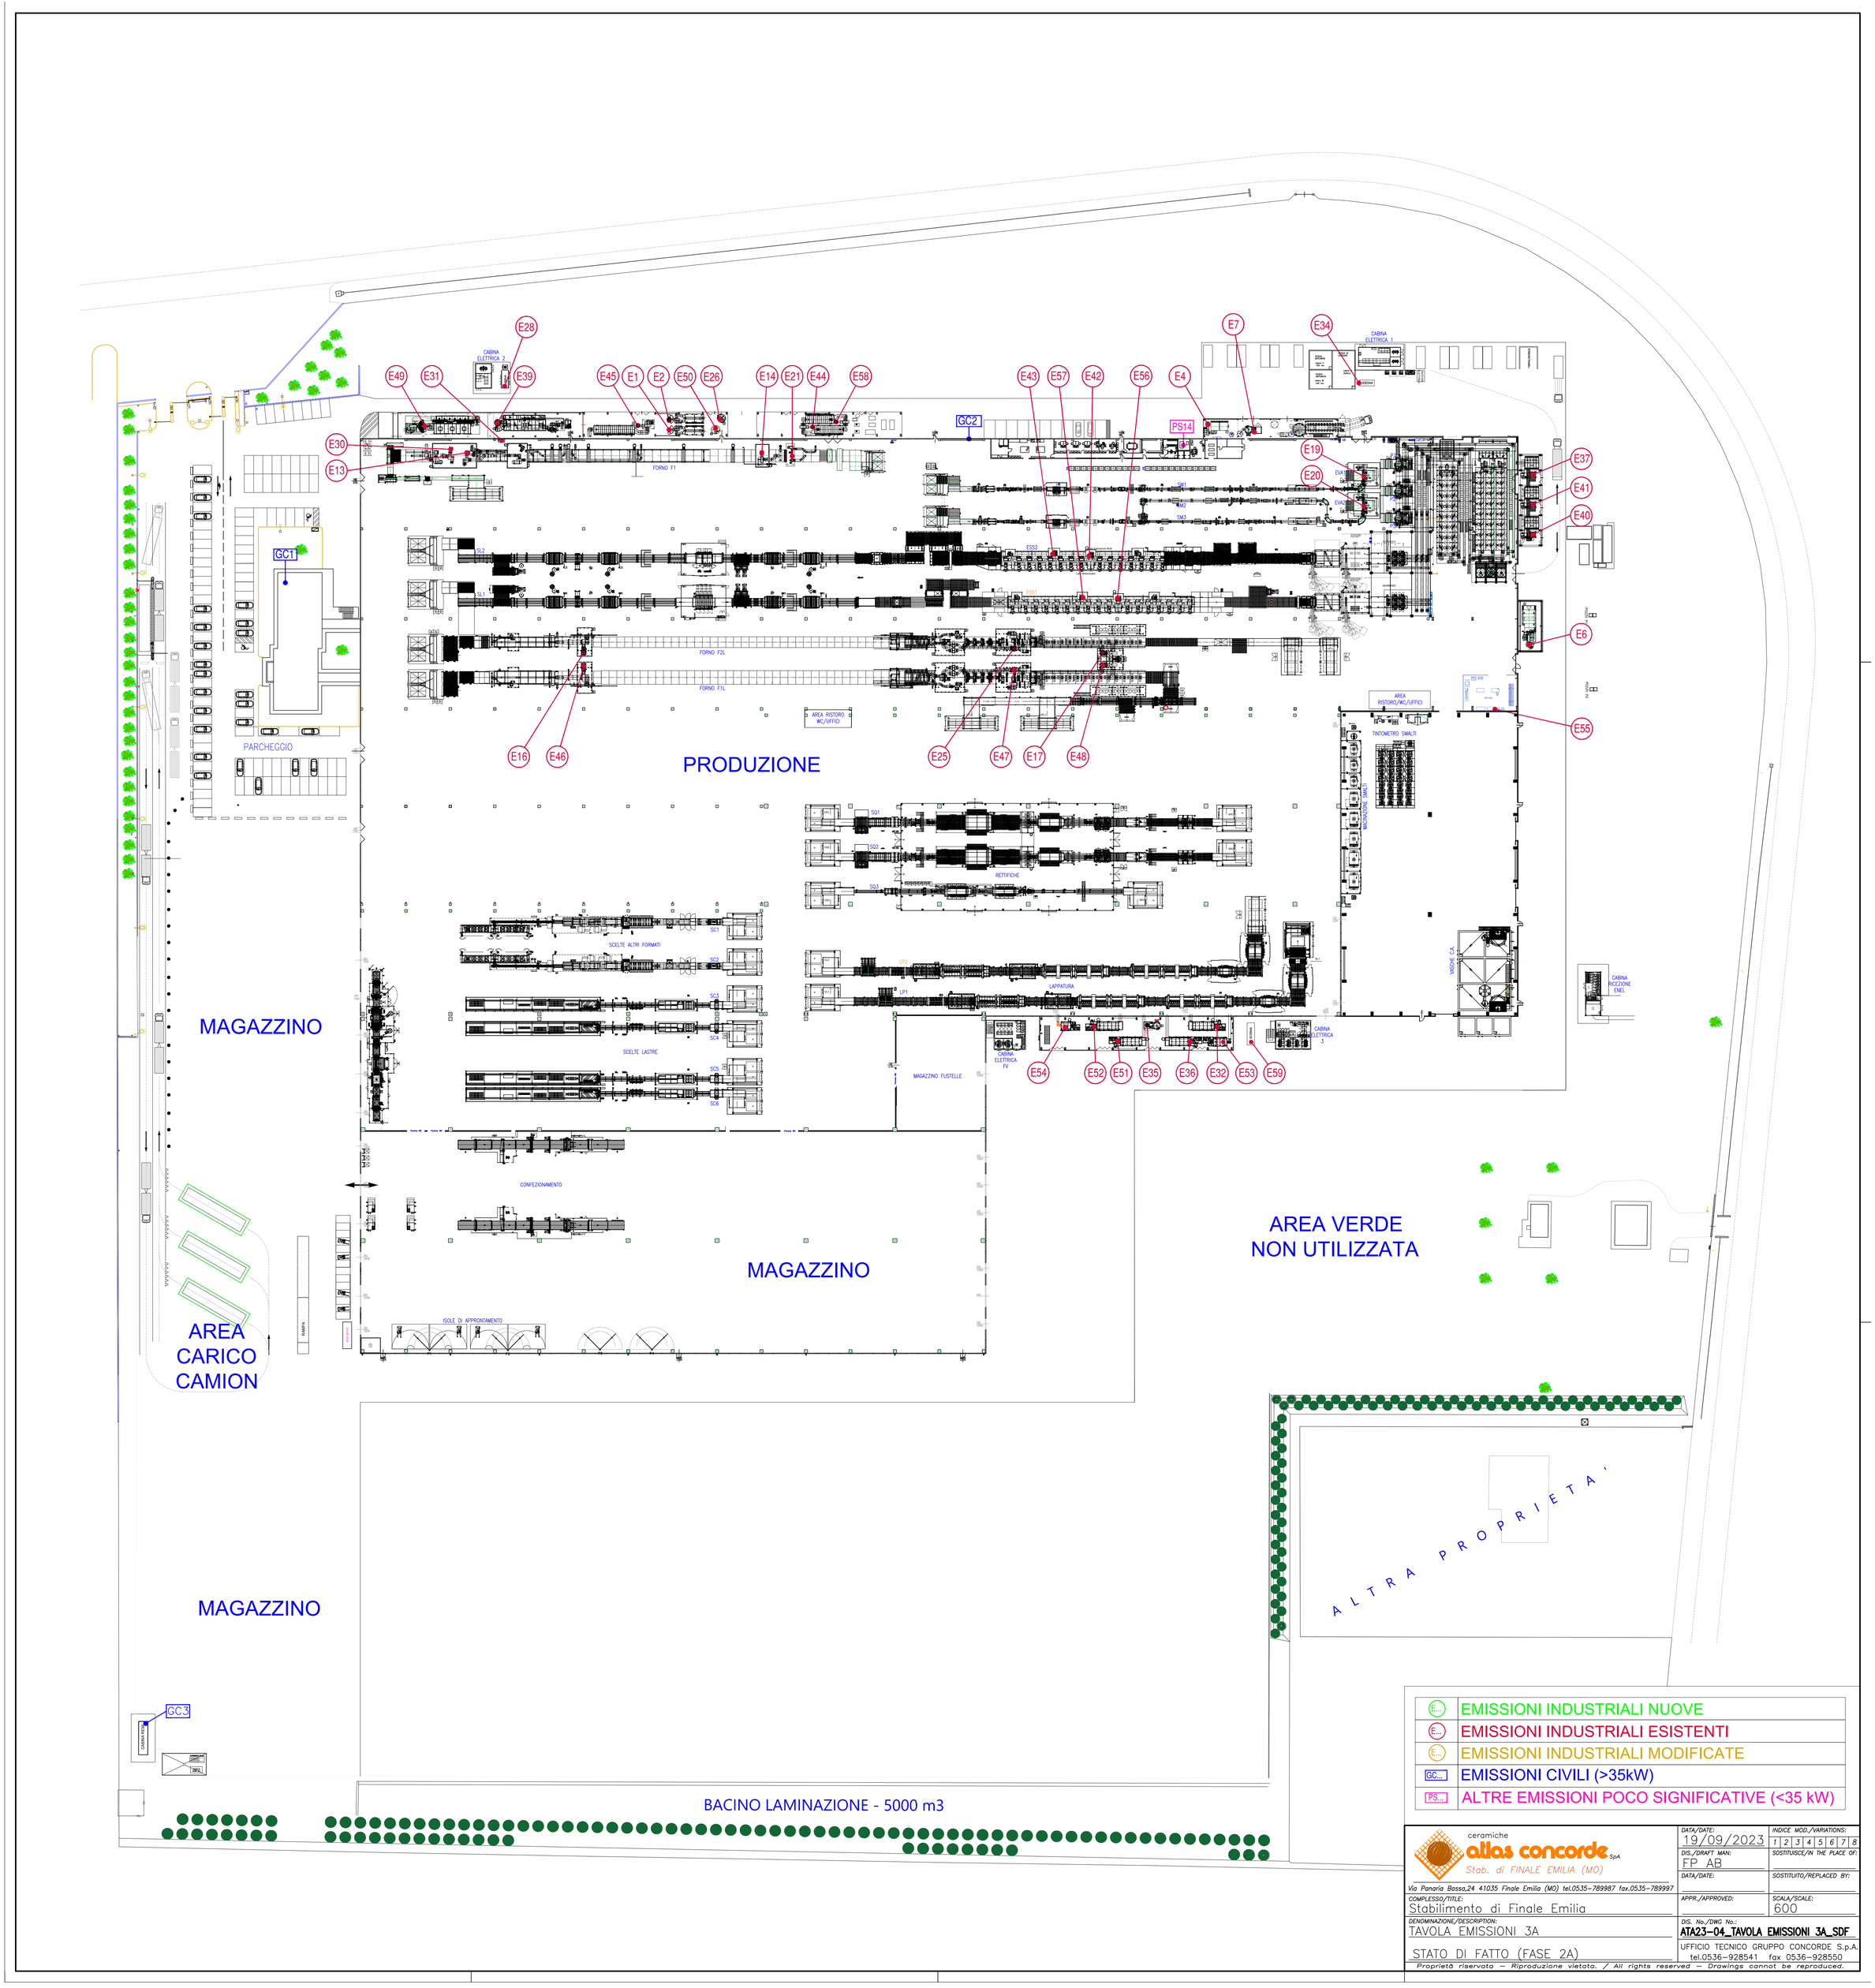

E...	EMISSIONI INDUSTRIALI NUOVE
E...	EMISSIONI INDUSTRIALI ESISTENTI
E...	EMISSIONI INDUSTRIALI MODIFICATE
GC...	EMISSIONI CIVILI (>35kW)
PS...	ALTRE EMISSIONI POCO SIGNIFICATIVE (<35 kW)

ceramiche atlas concorde SpA
Stab. di FINALE EMILIA (MO)
Via Panaria Bassa,24 41035 Finale Emilia (MO) tel.0535-789987 fax.0535-789997

COMPLESSO/TITLE: Stabilimento di Finale Emilia	DATA/DATE: 19/09/2023
	DIS./DRAFT MAN: FP AB
	DATA/DATE:
	APPR./APPROVED:
DENOMINAZIONE/DESCRIPTION: TAVOLA EMISSIONI 3A STATO DI FATTO (FASE 2A)	DIS. No./DWG No.: ATA23-04_TAVOLA EMISSIONI 3A_SDF
	UFFICIO TECNICO GRUPPO CONCORDE S.p.A. tel.0536-928541 fax 0536-928550
	INDICE MOD./VARIATIONS: 1 2 3 4 5 6 7 8
	SOSTITUISCE/IN THE PLACE OF:
	SOSTITUITO/REPLACED BY:
	SCALA/SCALE: 600

Proprietà riservata – Riproduzione vietata. / All rights reserved – Drawings cannot be reproduced.