r_emiro.Giunta - Prot. 27/02/2024.0203868.E

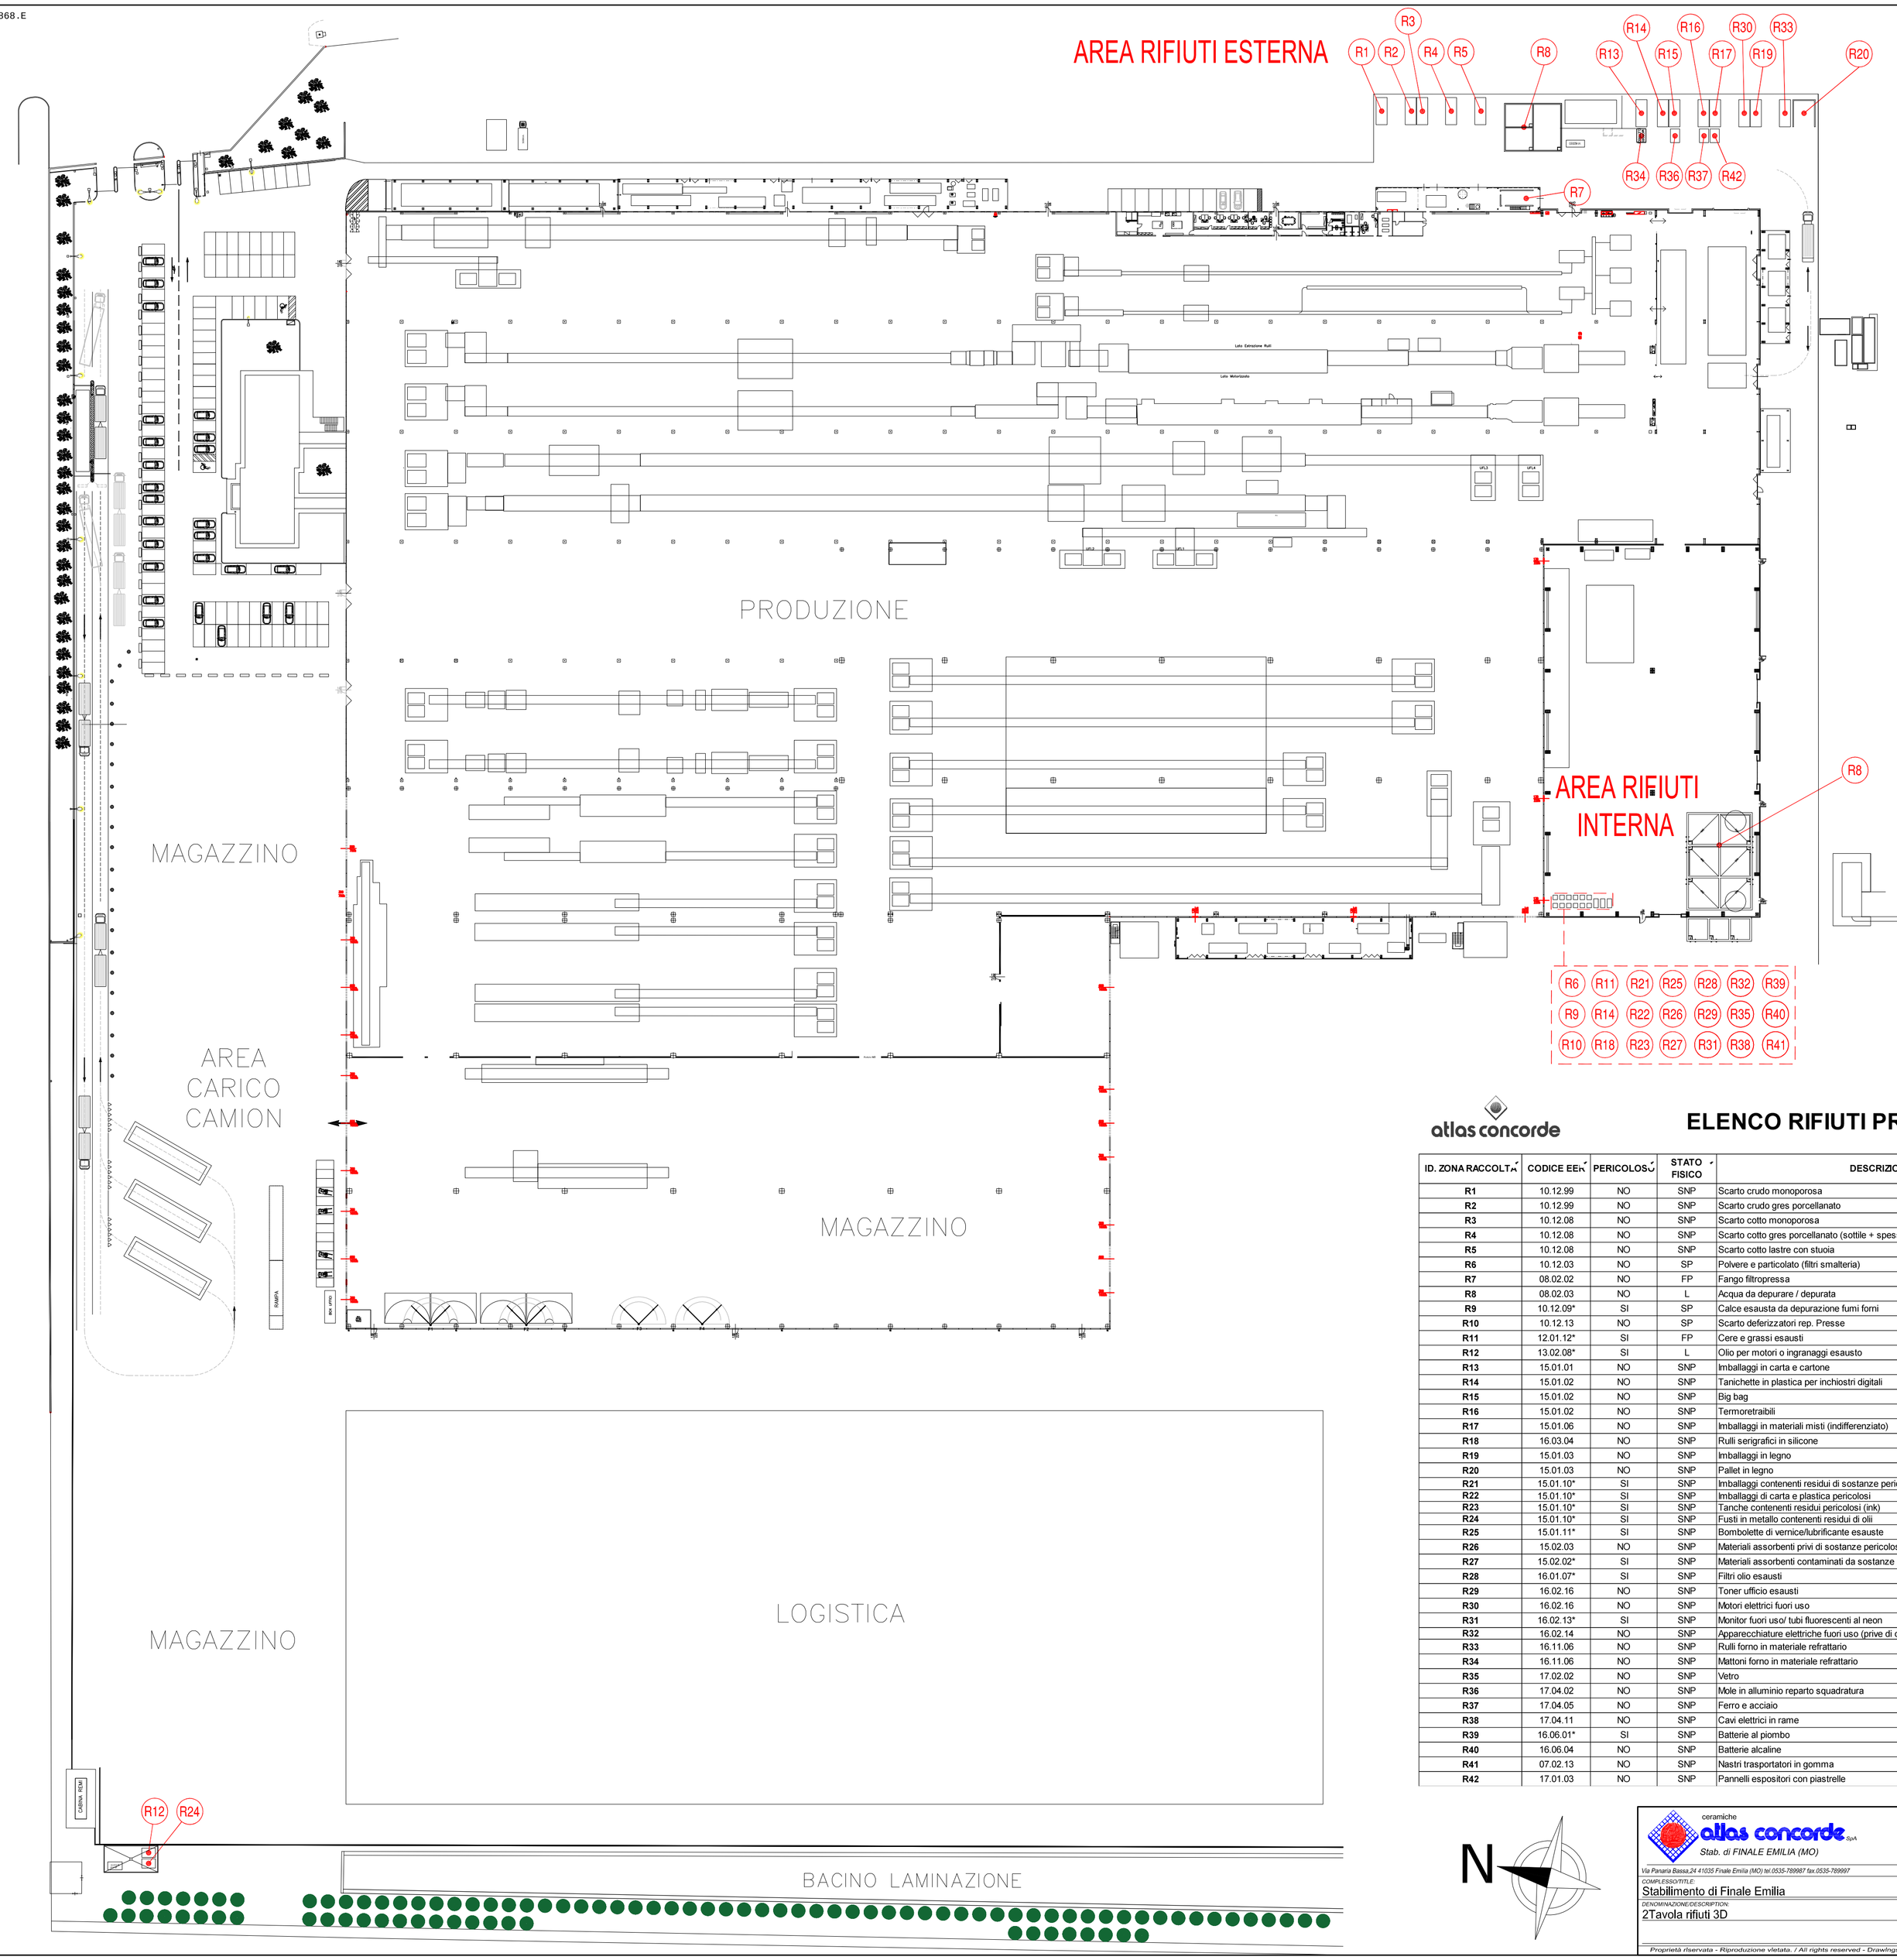

atlas concorde

ELENCO RIFIUTI PRODOTTI

ID. ZONA RACCOLTA	CODICE EER	PERICOLOSO	STATO FISICO	DESCRIZIONE RIFIUTO
R1	10.12.99	NO	SNP	Scarto crudo monoporosa
R2	10.12.99	NO	SNP	Scarto crudo gres porcellanato
R3	10.12.08	NO	SNP	Scarto cotto monoporosa
R4	10.12.08	NO	SNP	Scarto cotto gres porcellanato (sottile + spessorato + lastre)
R5	10.12.08	NO	SNP	Scarto cotto lastre con stuoia
R6	10.12.03	NO	SP	Polvere e particolato (filtri smalteria)
R7	08.02.02	NO	FP	Fango filtropressa
R8	08.02.03	NO	L	Acqua da depurare / depurata
R9	10.12.09*	SI	SP	Calce esausta da depurazione fumi forni
R10	10.12.13	NO	SP	Scarto deferizzatori rep. Presse
R11	12.01.12*	SI	FP	Cere e grassi esausti
R12	13.02.08*	SI	L	Olio per motori o ingranaggi esausto
R13	15.01.01	NO	SNP	Imballaggi in carta e cartone
R14	15.01.02	NO	SNP	Tanichette in plastica per inchiostri digitali
R15	15.01.02	NO	SNP	Big bag
R16	15.01.02	NO	SNP	Termoretraibili
R17	15.01.06	NO	SNP	Imballaggi in materiali misti (indifferenziato)
R18	16.03.04	NO	SNP	Rulli serigrafici in silicone
R19	15.01.03	NO	SNP	Imballaggi in legno
R20	15.01.03	NO	SNP	Pallet in legno
R21	15.01.10*	SI	SNP	Imballaggi contenenti residui di sostanze pericolose (vernici, diluenti, lubrificanti, ecc...)
R22	15.01.10*	SI	SNP	Imballaggi di carta e plastica pericolosi
R23	15.01.10*	SI	SNP	Tanche contenenti residui pericolosi (ink)
R24	15.01.10*	SI	SNP	Fusti in metallo contenenti residui di olii
R25	15.01.11*	SI	SNP	Bombolette di vernice/lubrificante esauste
R26	15.02.03	NO	SNP	Materiali assorbenti privi di sostanze pericolose
R27	15.02.02*	SI	SNP	Materiali assorbenti contaminati da sostanze pericolose (Maniche filtro fumi)
R28	16.01.07*	SI	SNP	Filtri olio esausti
R29	16.02.16	NO	SNP	Toner ufficio esausti
R30	16.02.16	NO	SNP	Motori elettrici fuori uso
R31	16.02.13*	SI	SNP	Monitor fuori uso/ tubi fluorescenti al neon
R32	16.02.14	NO	SNP	Apparecchiature elettriche fuori uso (prive di componenti pericolosi)
R33	16.11.06	NO	SNP	Rulli forno in materiale refrattario
R34	16.11.06	NO	SNP	Mattoni forno in materiale refrattario
R35	17.02.02	NO	SNP	Vetro
R36	17.04.02	NO	SNP	Mole in alluminio reparto squadratura
R37	17.04.05	NO	SNP	Ferro e acciaio
R38	17.04.11	NO	SNP	Cavi elettrici in rame
R39	16.06.01*	SI	SNP	Batterie al piombo
R40	16.06.04	NO	SNP	Batterie alcaline
R41	07.02.13	NO	SNP	Nastri trasportatori in gomma
R42	17.01.03	NO	SNP	Pannelli espositori con piastrelle

N

ceramiche atlas concorde SpA
Stab. di FINALE EMILIA (MO)
Via Panaria Bassa,24 41034 Finale Emilia (MO) tel.0535-789987 fax 0535-789997

COMPLESSO/TITLE:
Stabilimento di Finale Emilia

DENOMINAZIONE/DESCRIPTION:
2Tavola rifiuti 3D

DATA/DATE: 09/10/2023
DIS./DRAFT MAN: Fogli A.
DATA/DATE:
APPR./APPROVED:
DIS. No./DWG No.: Planimetria Rifiuti SdP 2023

INDICE MOD./VARIATIONS: 1 2 3 4 5 6 7 8
SOSTITUISCE/IN THE PLACE OF:
SOSTITUITO/REPLACED BY:
SCALA/SCALE: 1:750

UFFICIO TECNICO GRUPPO CONCORDE S.p.A.
tel.0536-928541 fax 0536-928550

Proprietà riservata - Riproduzione vietata. / All rights reserved - Drawings cannot be reproduced.