

3

2

1

N

AGGIORNAMENTO

DATA

DISSEGNIATO

VEDUTO

Servizi Ecologici soc. coop.
Via Firenze 3 - 48018 FAENZA (RA)
Tel. 0546665410 - Fax 0546665371
email: info@serecol.it

DISSEGNIATO:
Dott. Ing. Giovanni Gianeshi

CONTROLLATO e APPROVATO:
Dott. Ing. Giovanni Gianeshi
Ordine Ingegneri di Ravenna
n. 2030

TAVOLA

TAVOLA 3

COMMITTENTE

LA CESENATE CONSERVE ALIMENTARI S.p.a.

OGGETTO

PIANTA DI COPERTURA, PROSPETTI E SEZIONI
Stabilimento di Via Cervese 364 - 47521 CESENA (RA)

FILE

VVP_TAV3_PROSESEZ

COMMESSA

1139/SICU/11/2023

DATA DELA PRESSIONE


06/12/2023

SCALA

1:100


LIVELLO

VAL. PROGETTO

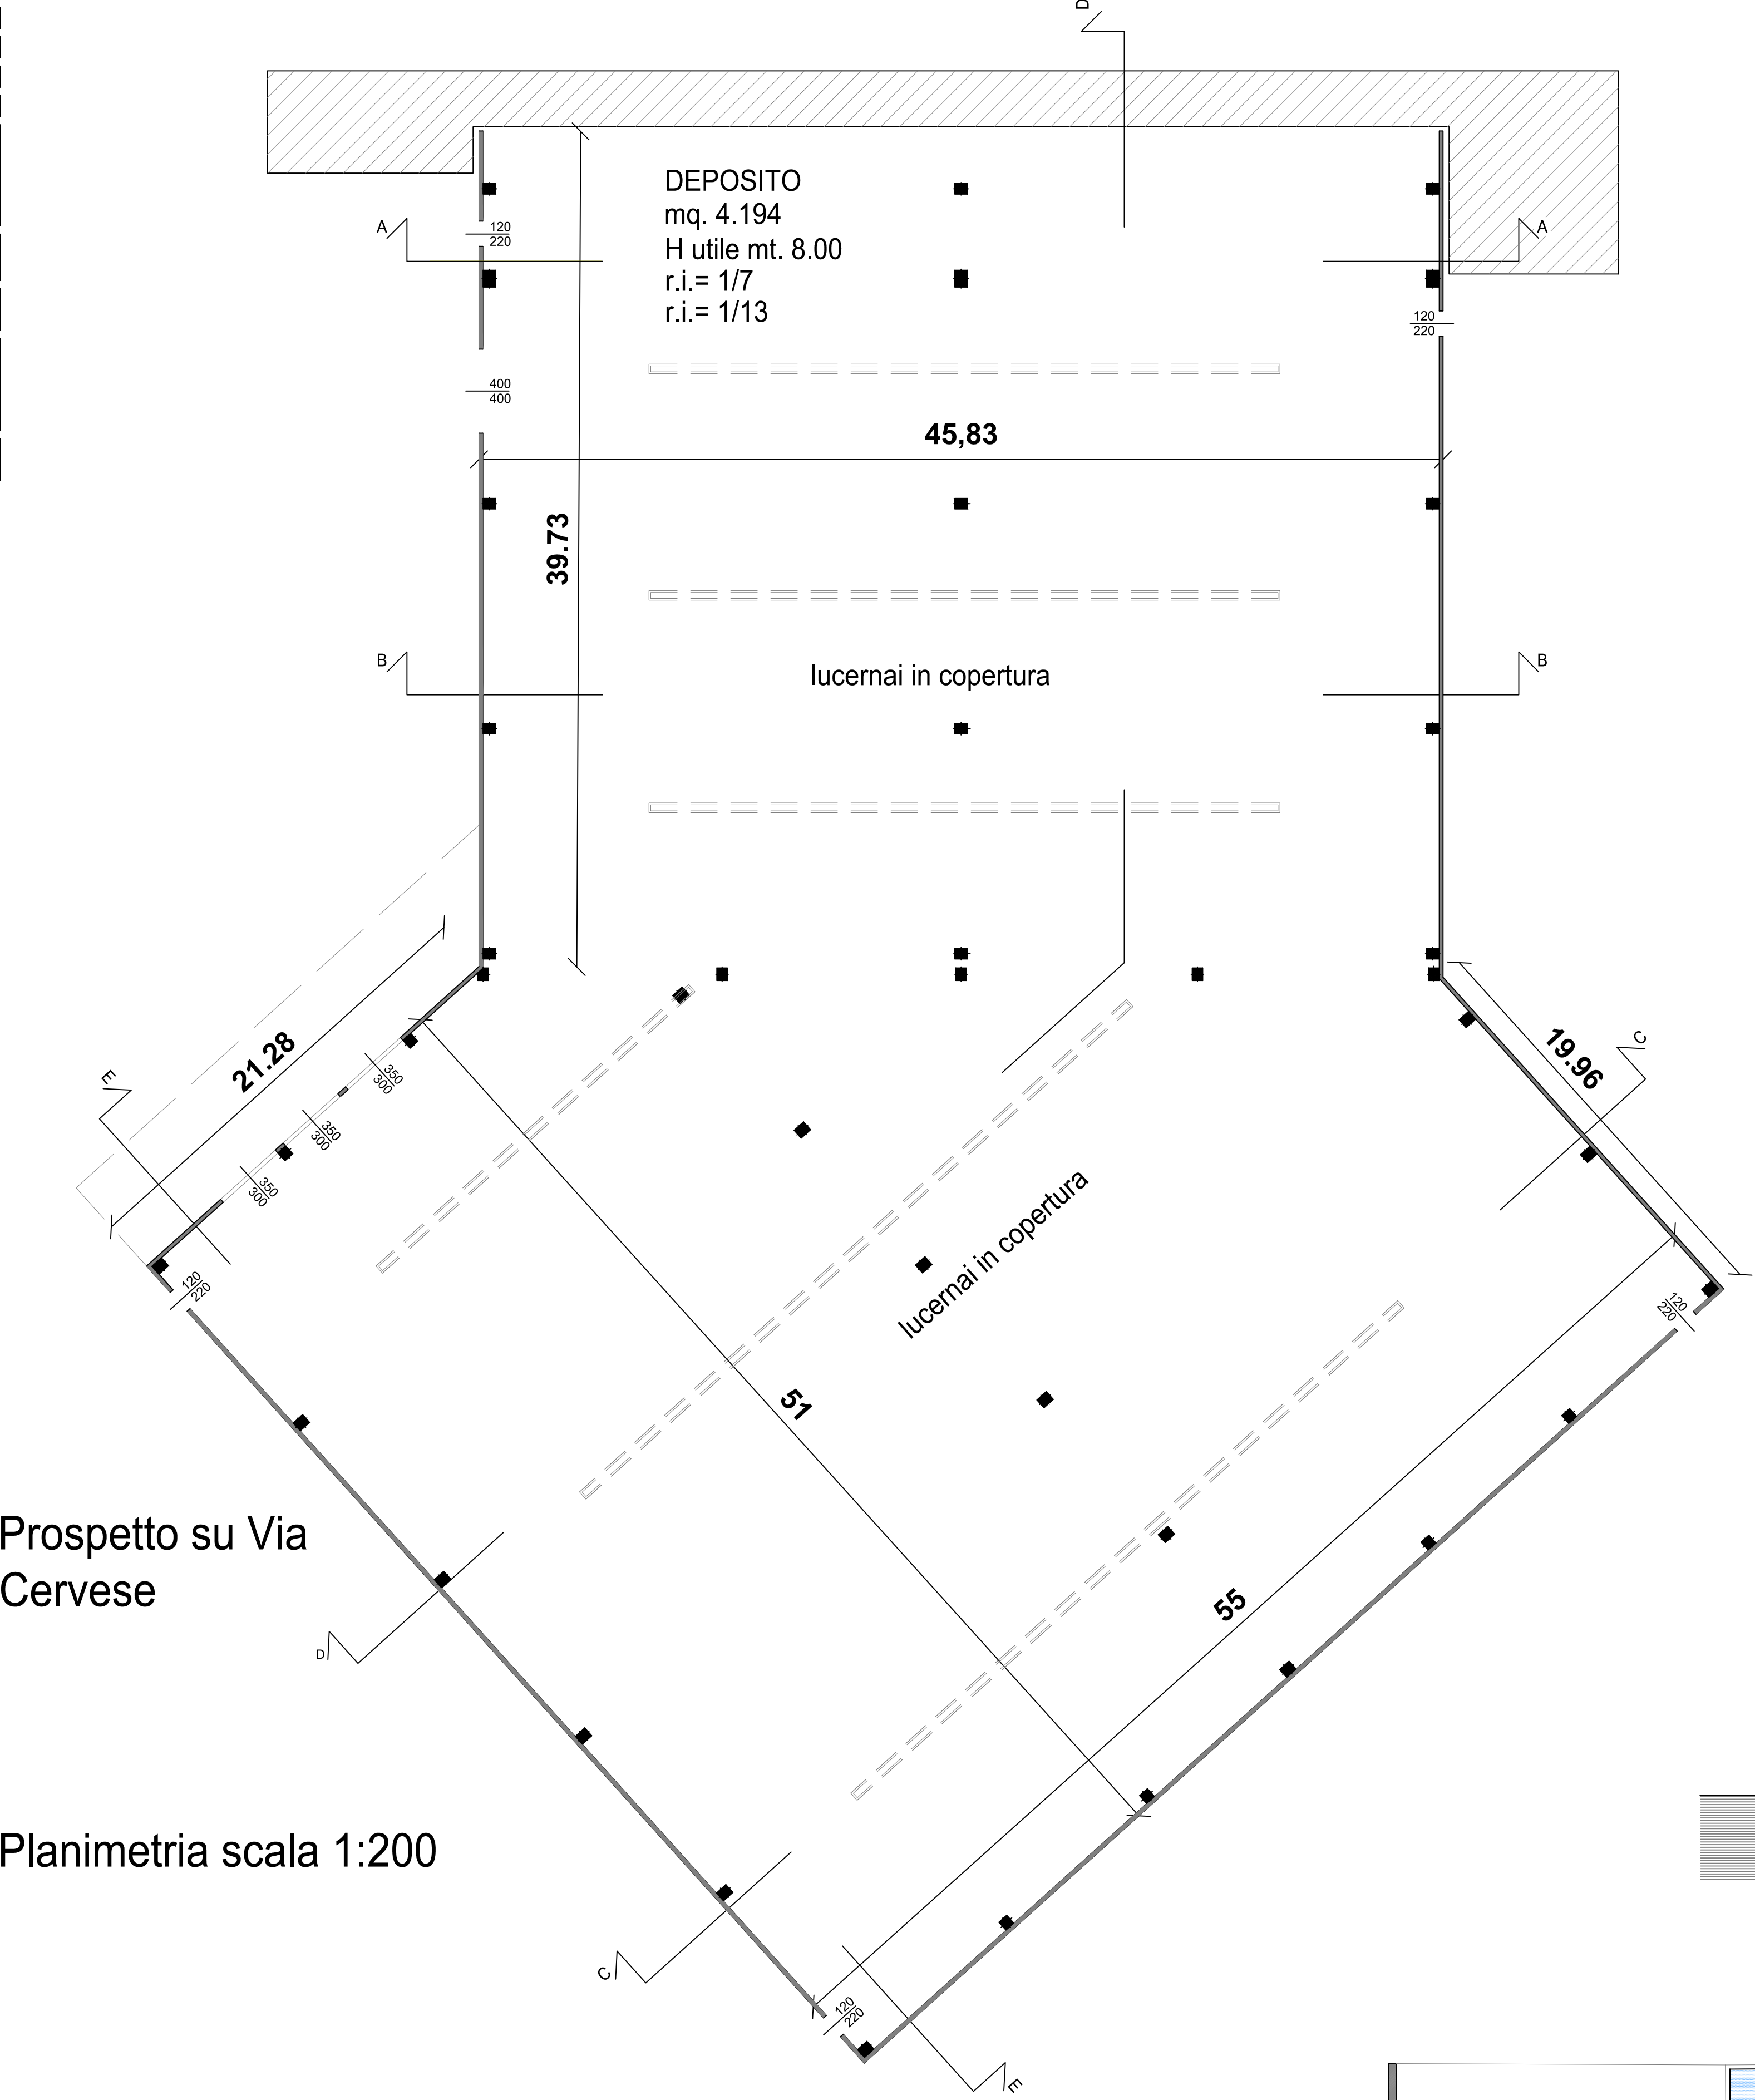


Prospetto su Via Cervese


Planimetria scala 1:200

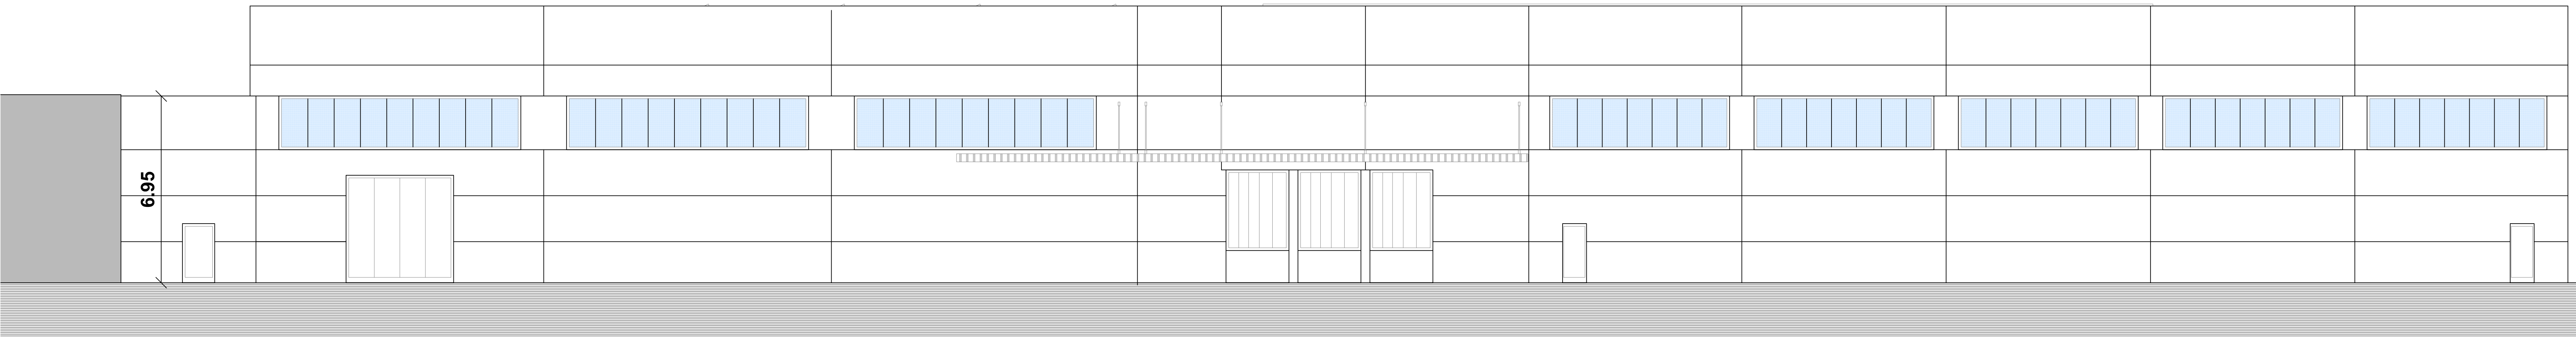


Prospetto Nord

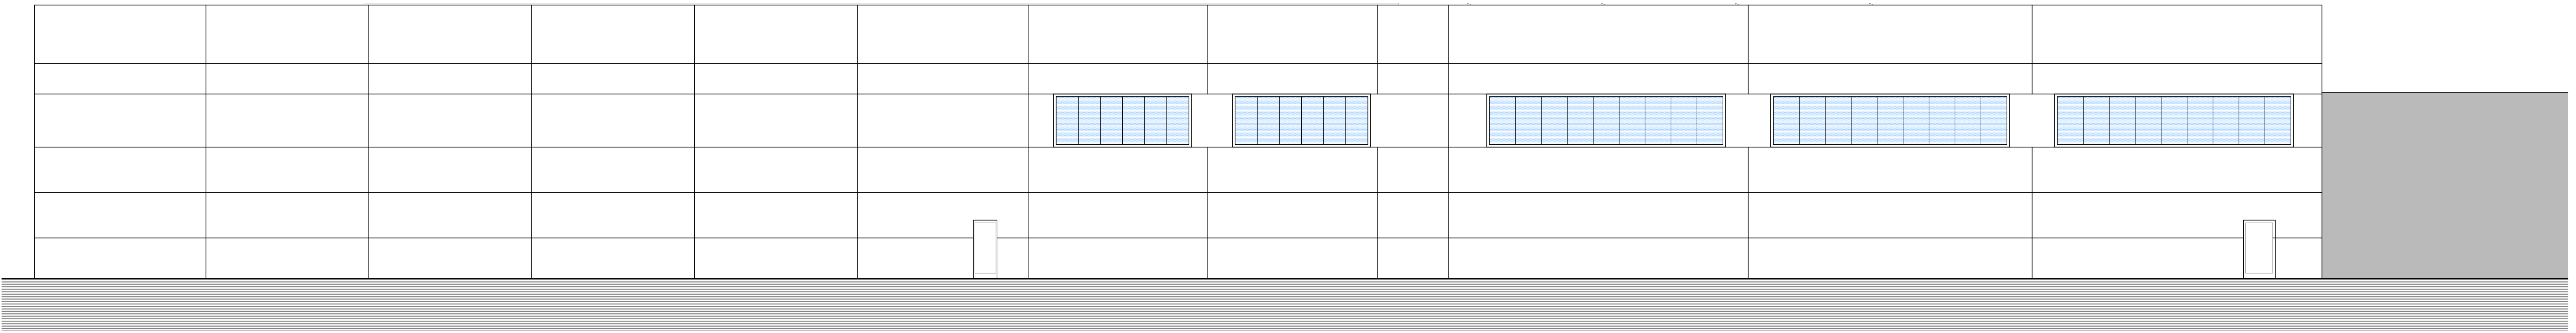


Prospetto Sud

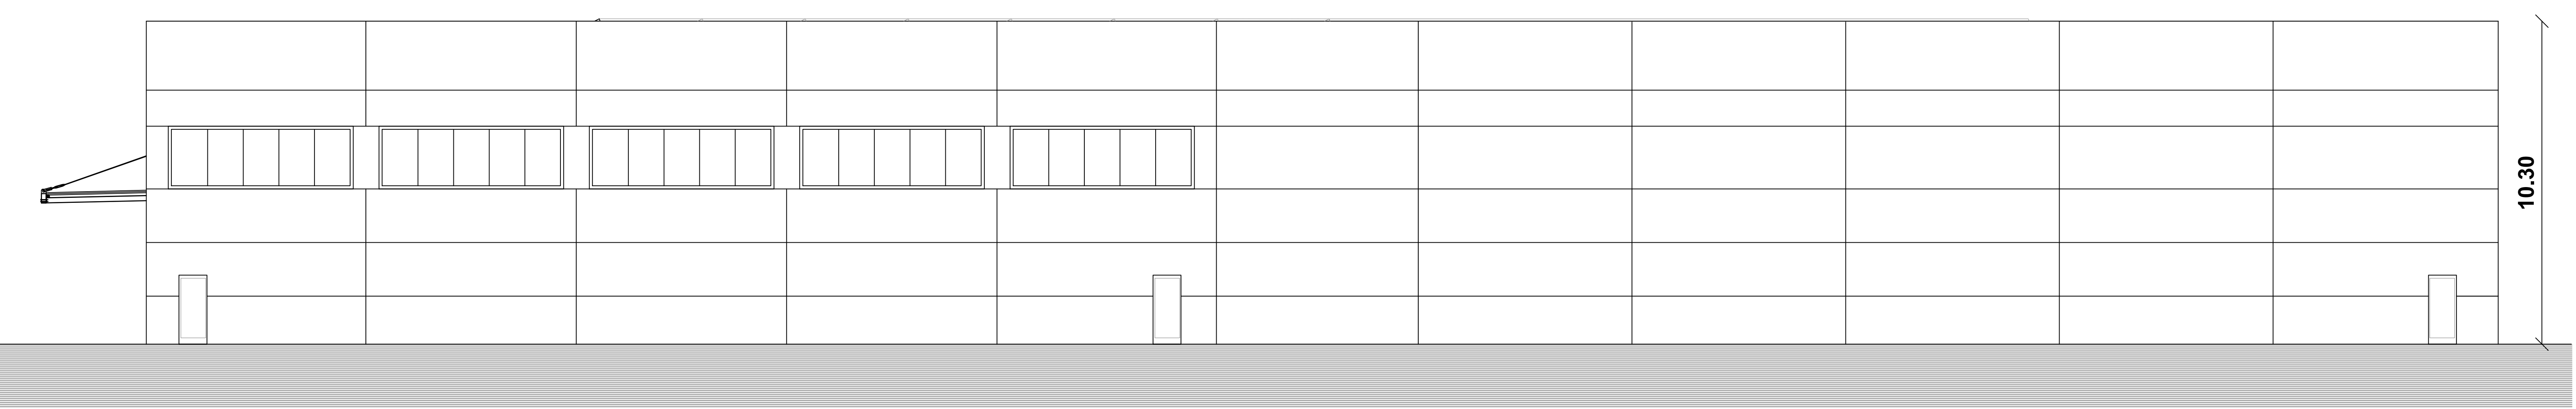


Prospetto Ovest

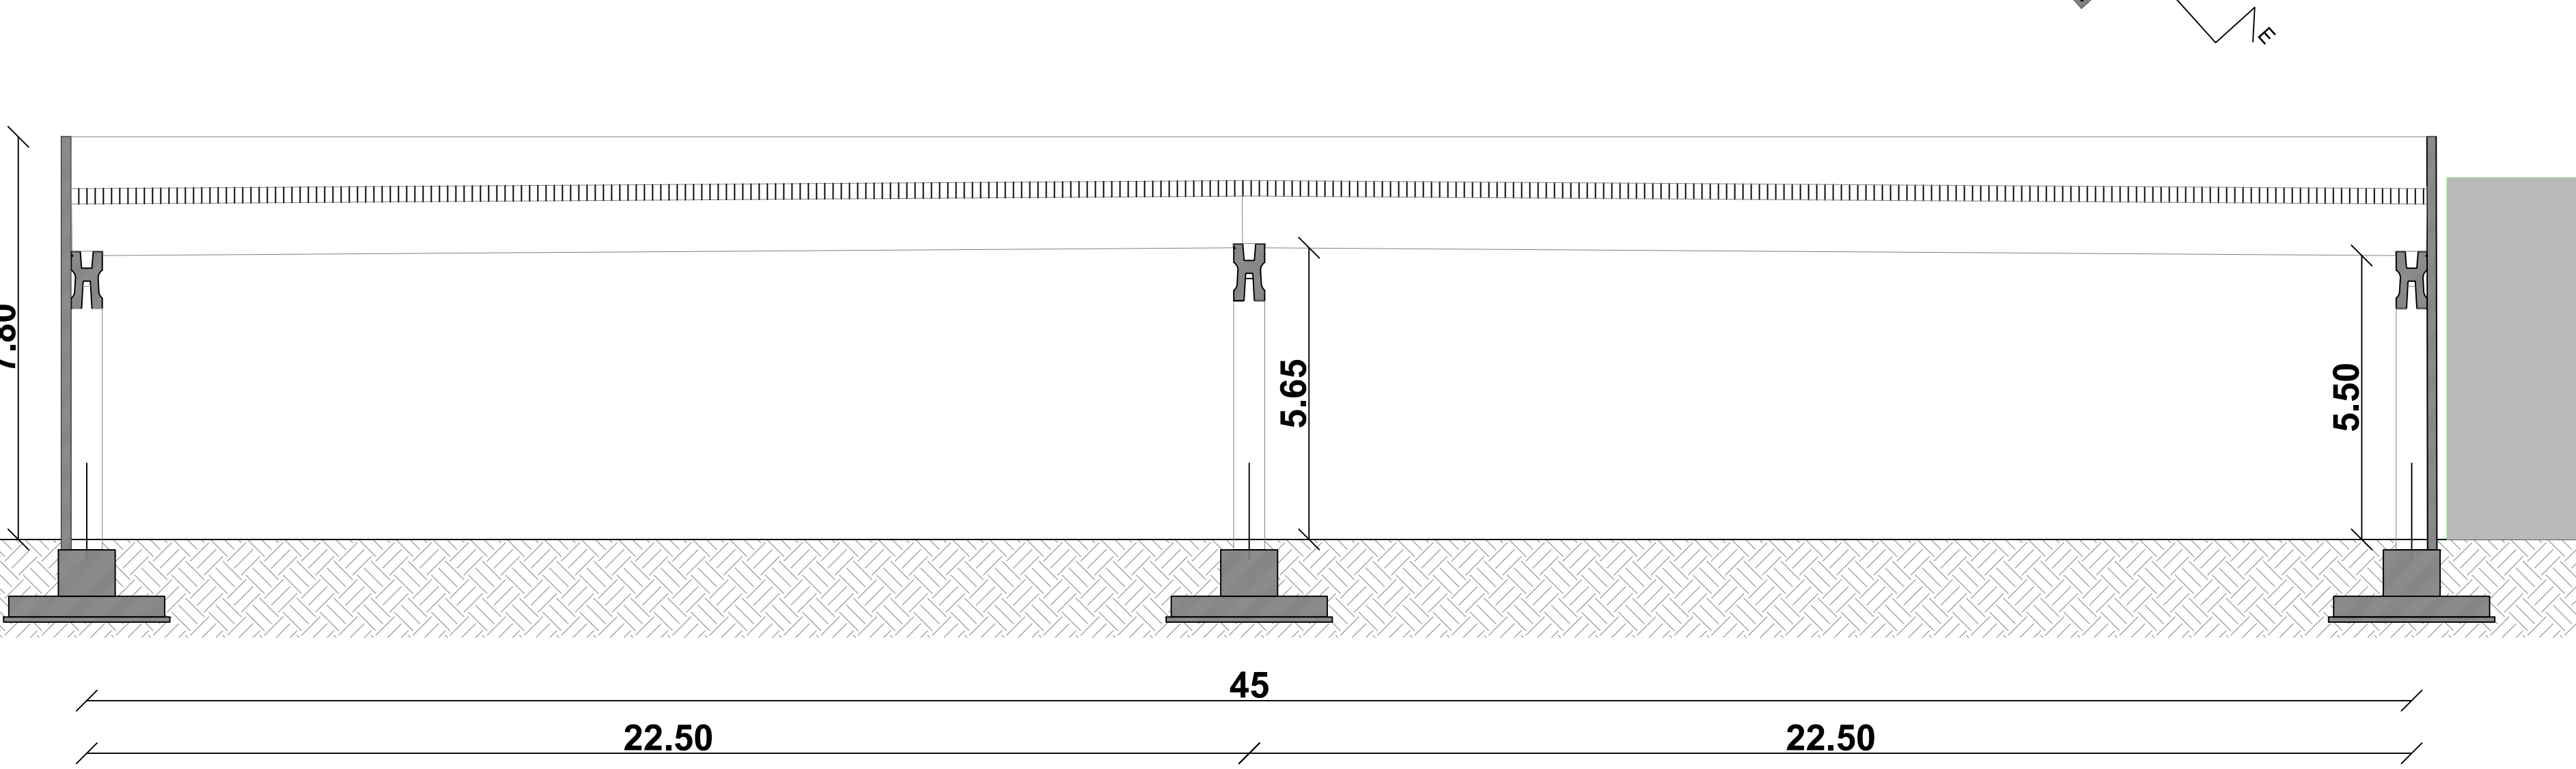


Sezione A - A

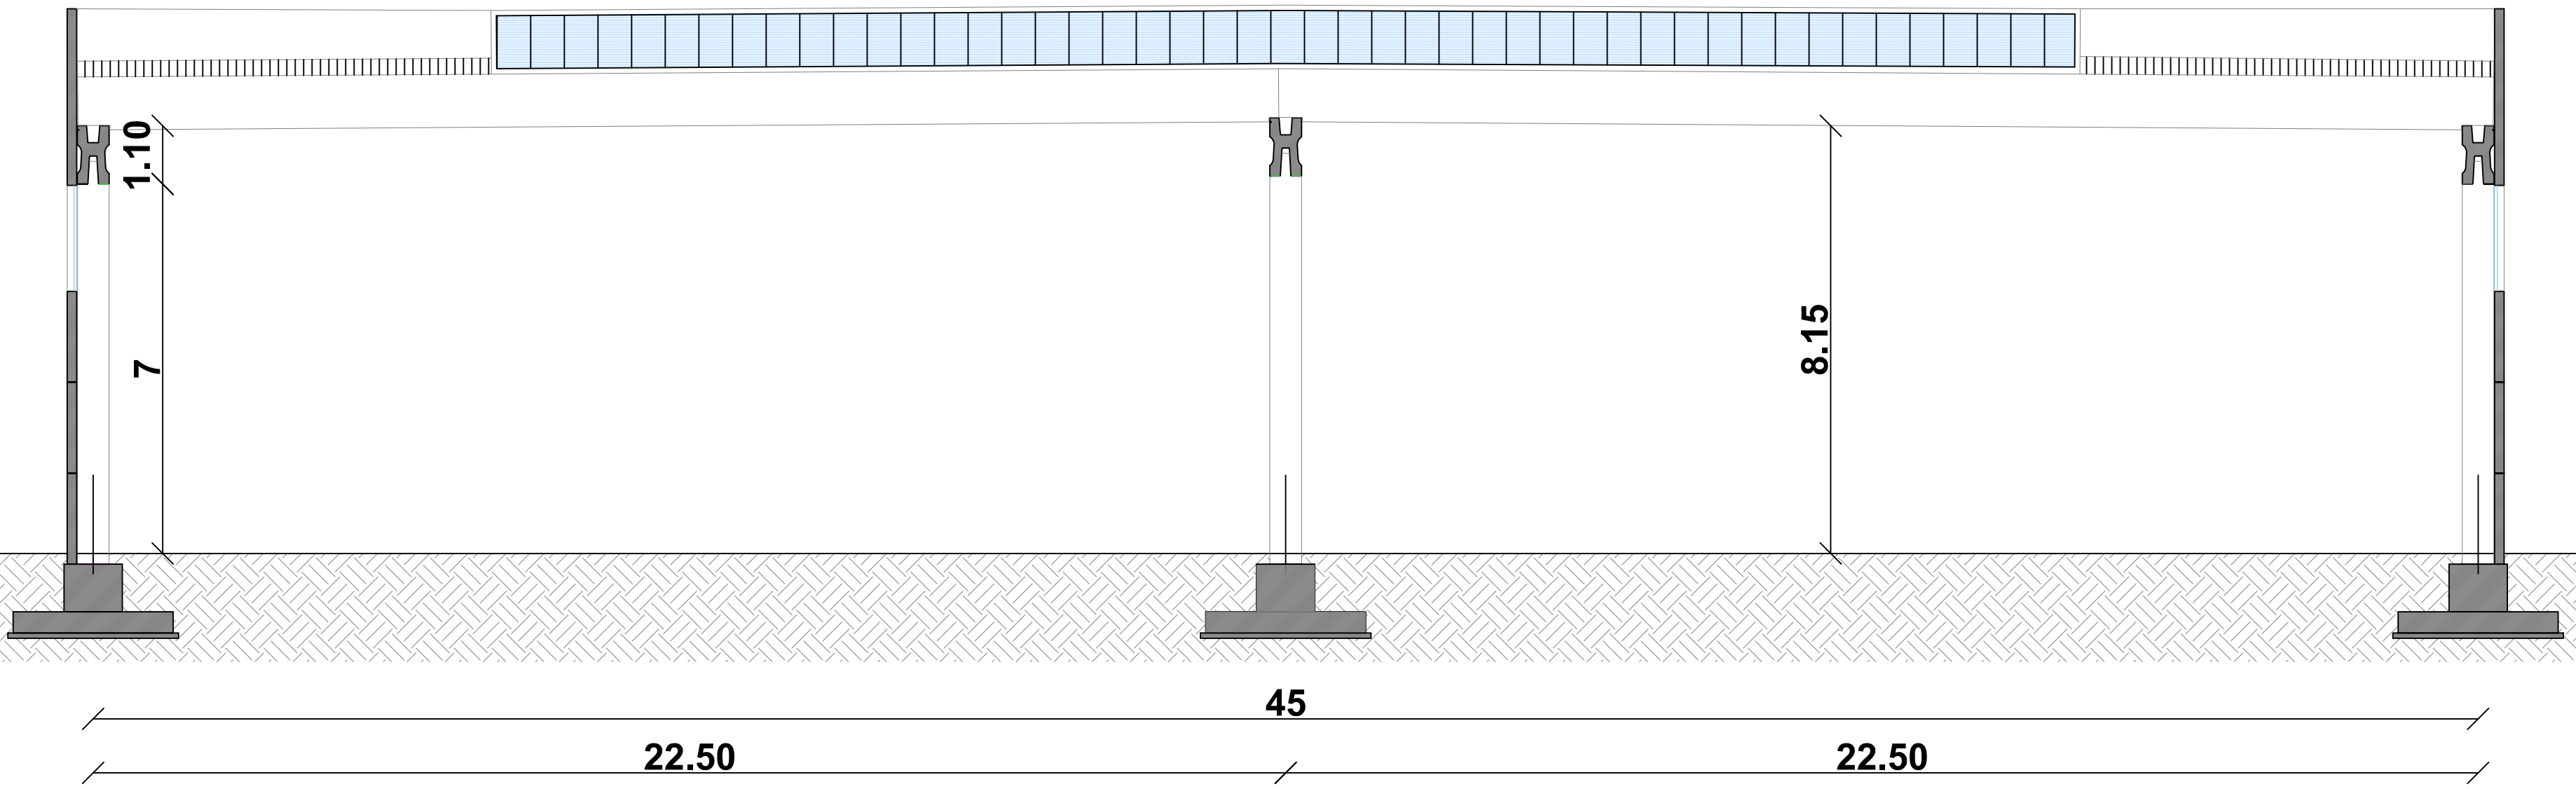


Sezione B - B

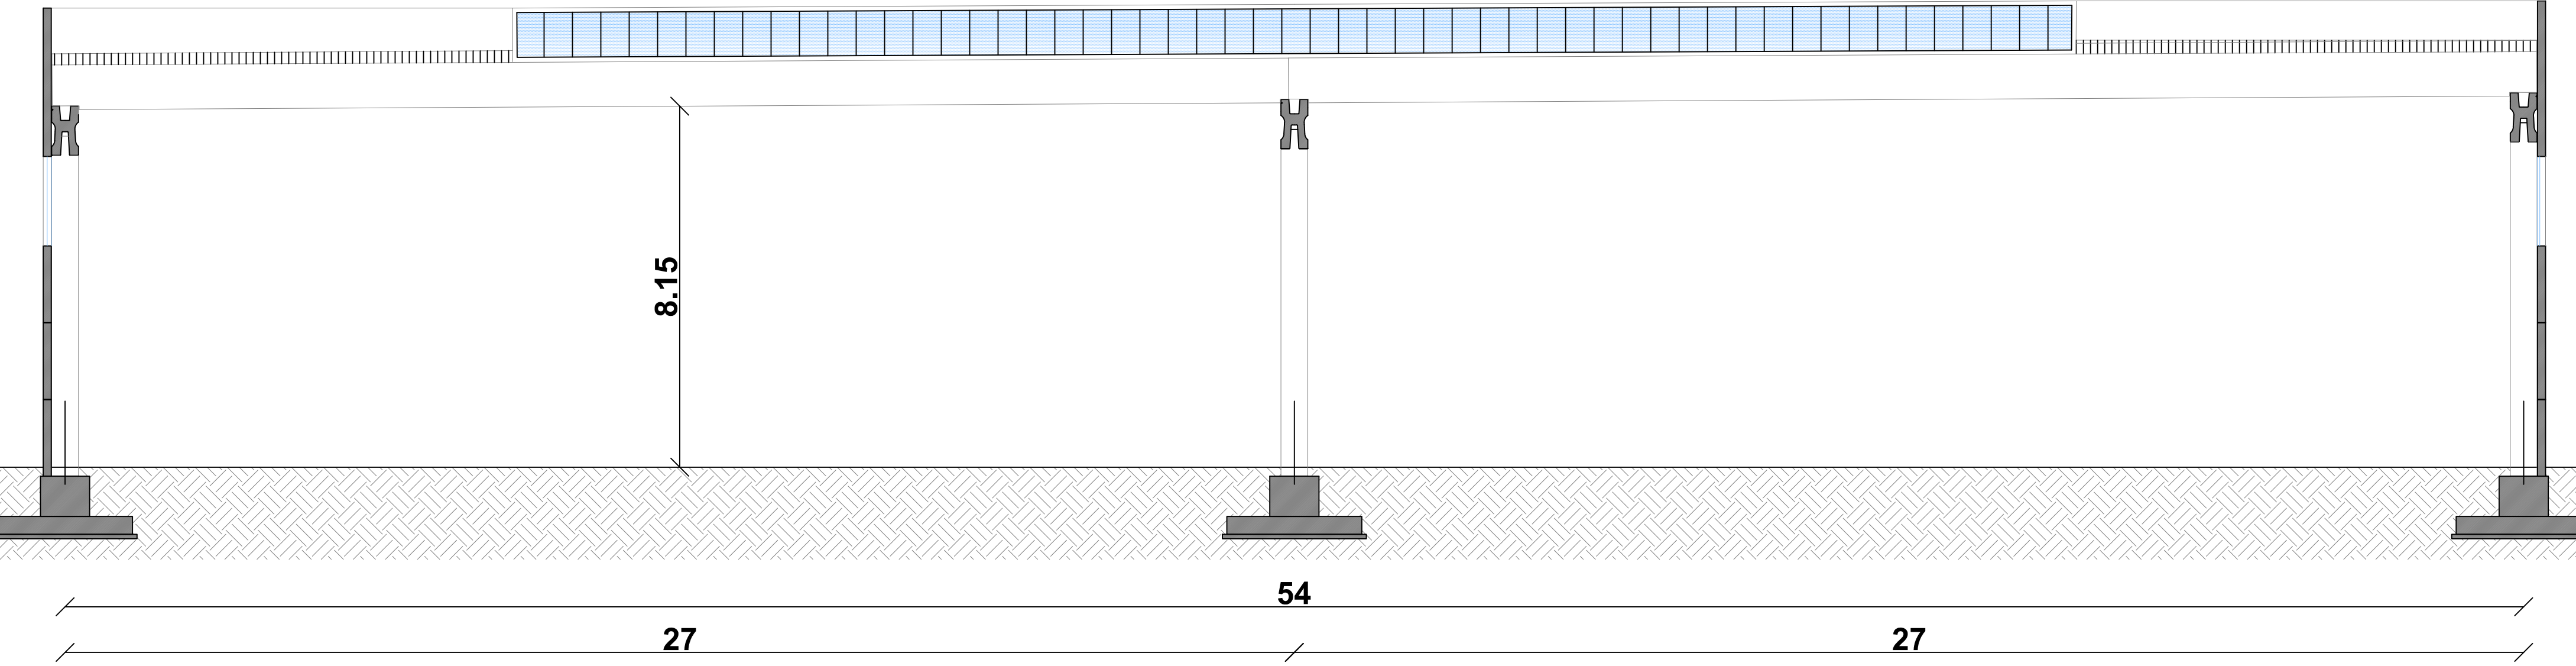

Sezione C - C

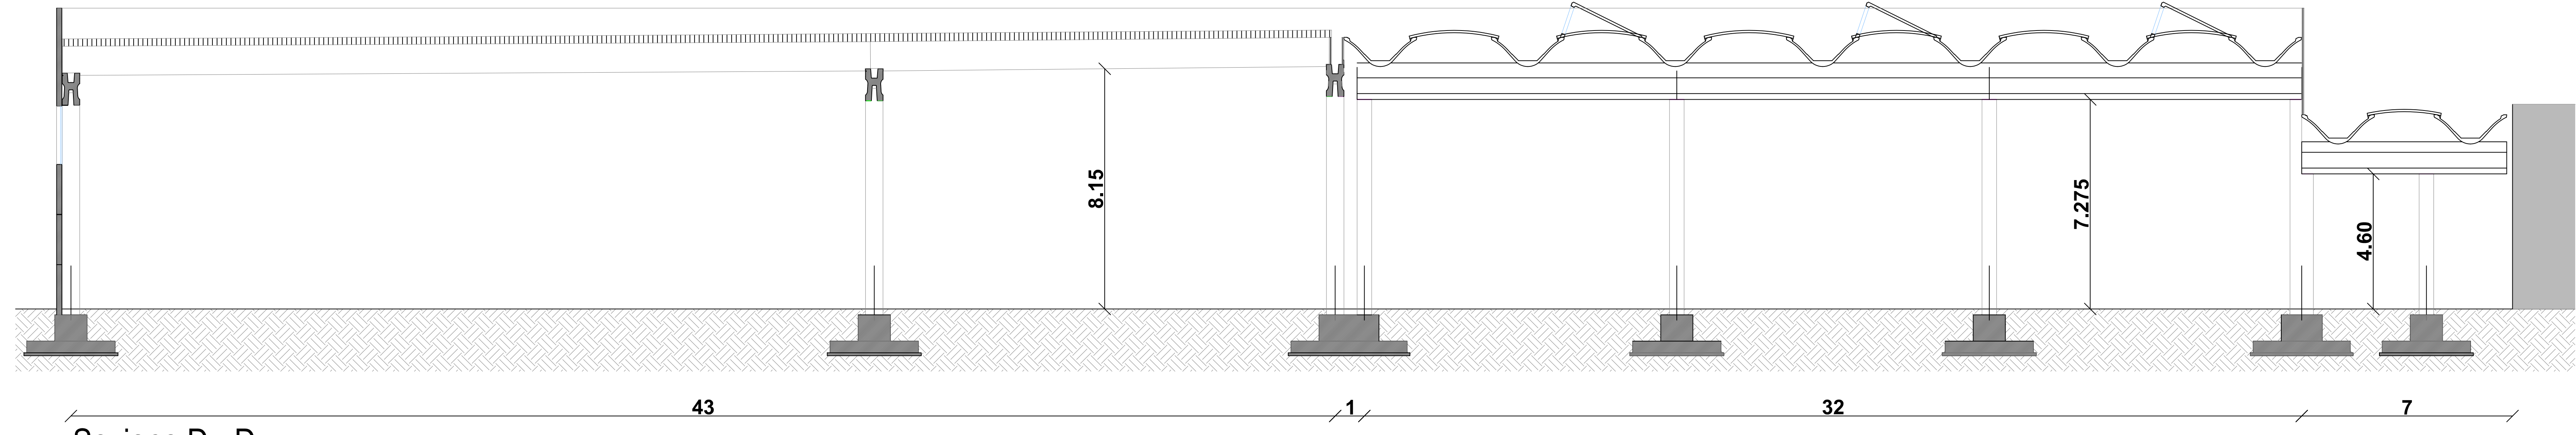

Sezione D - D

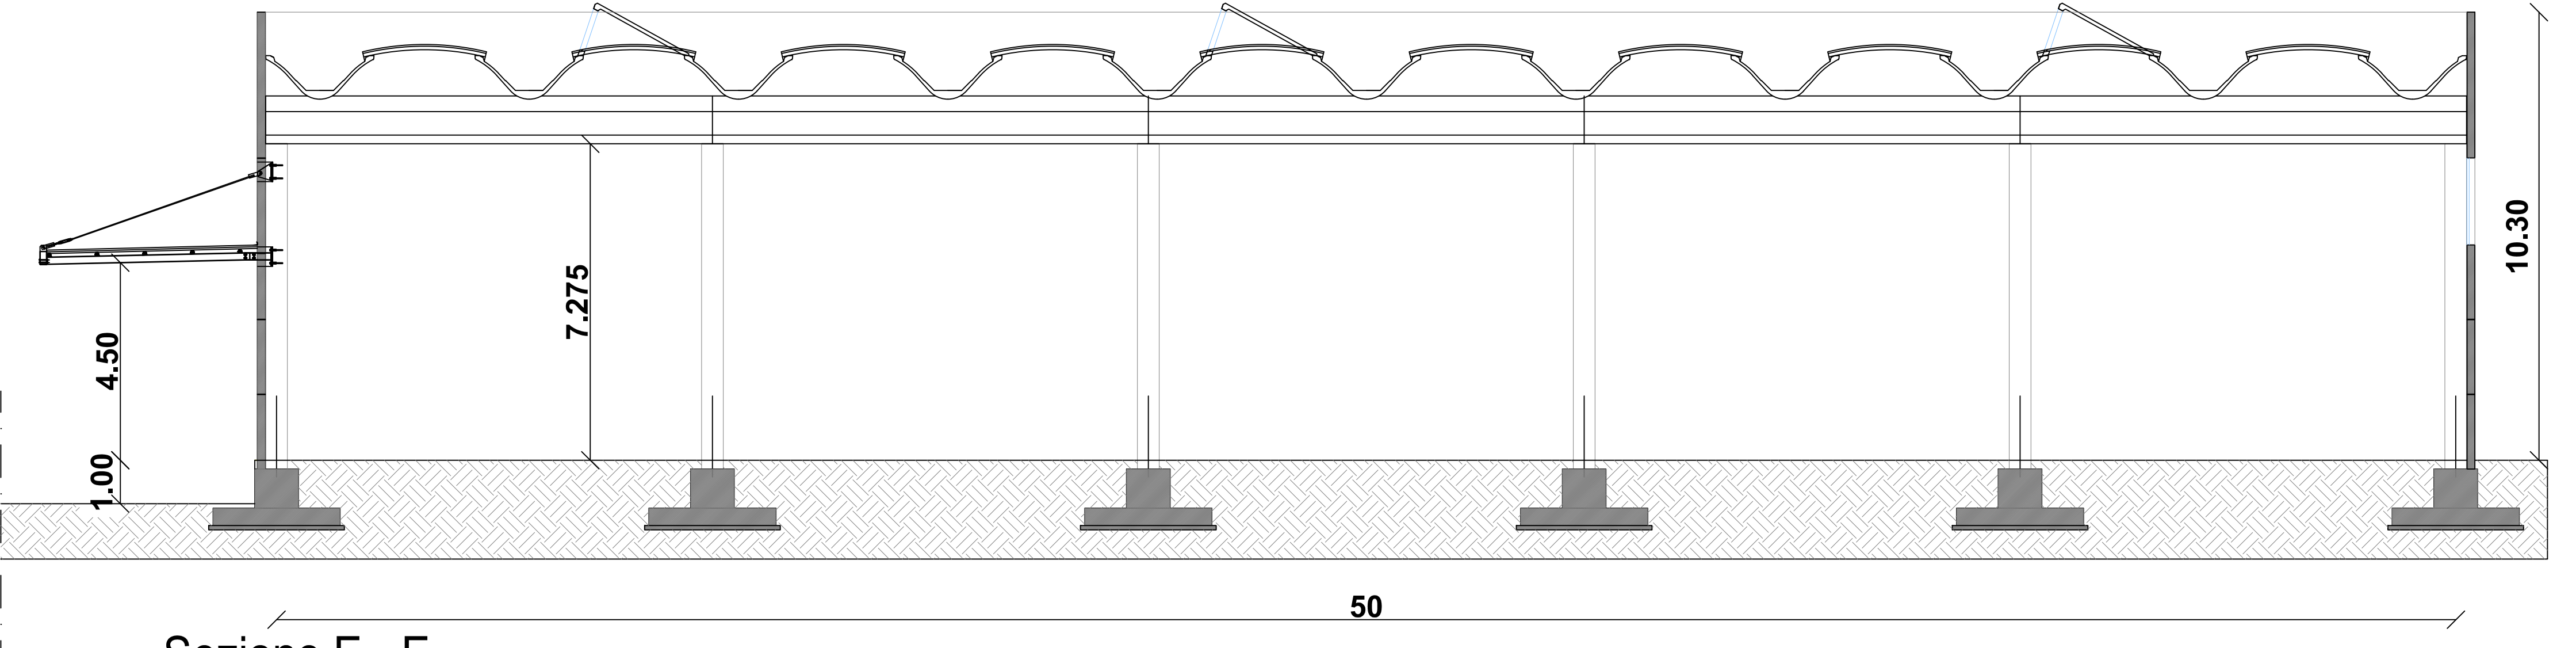

Sezione E - E