




















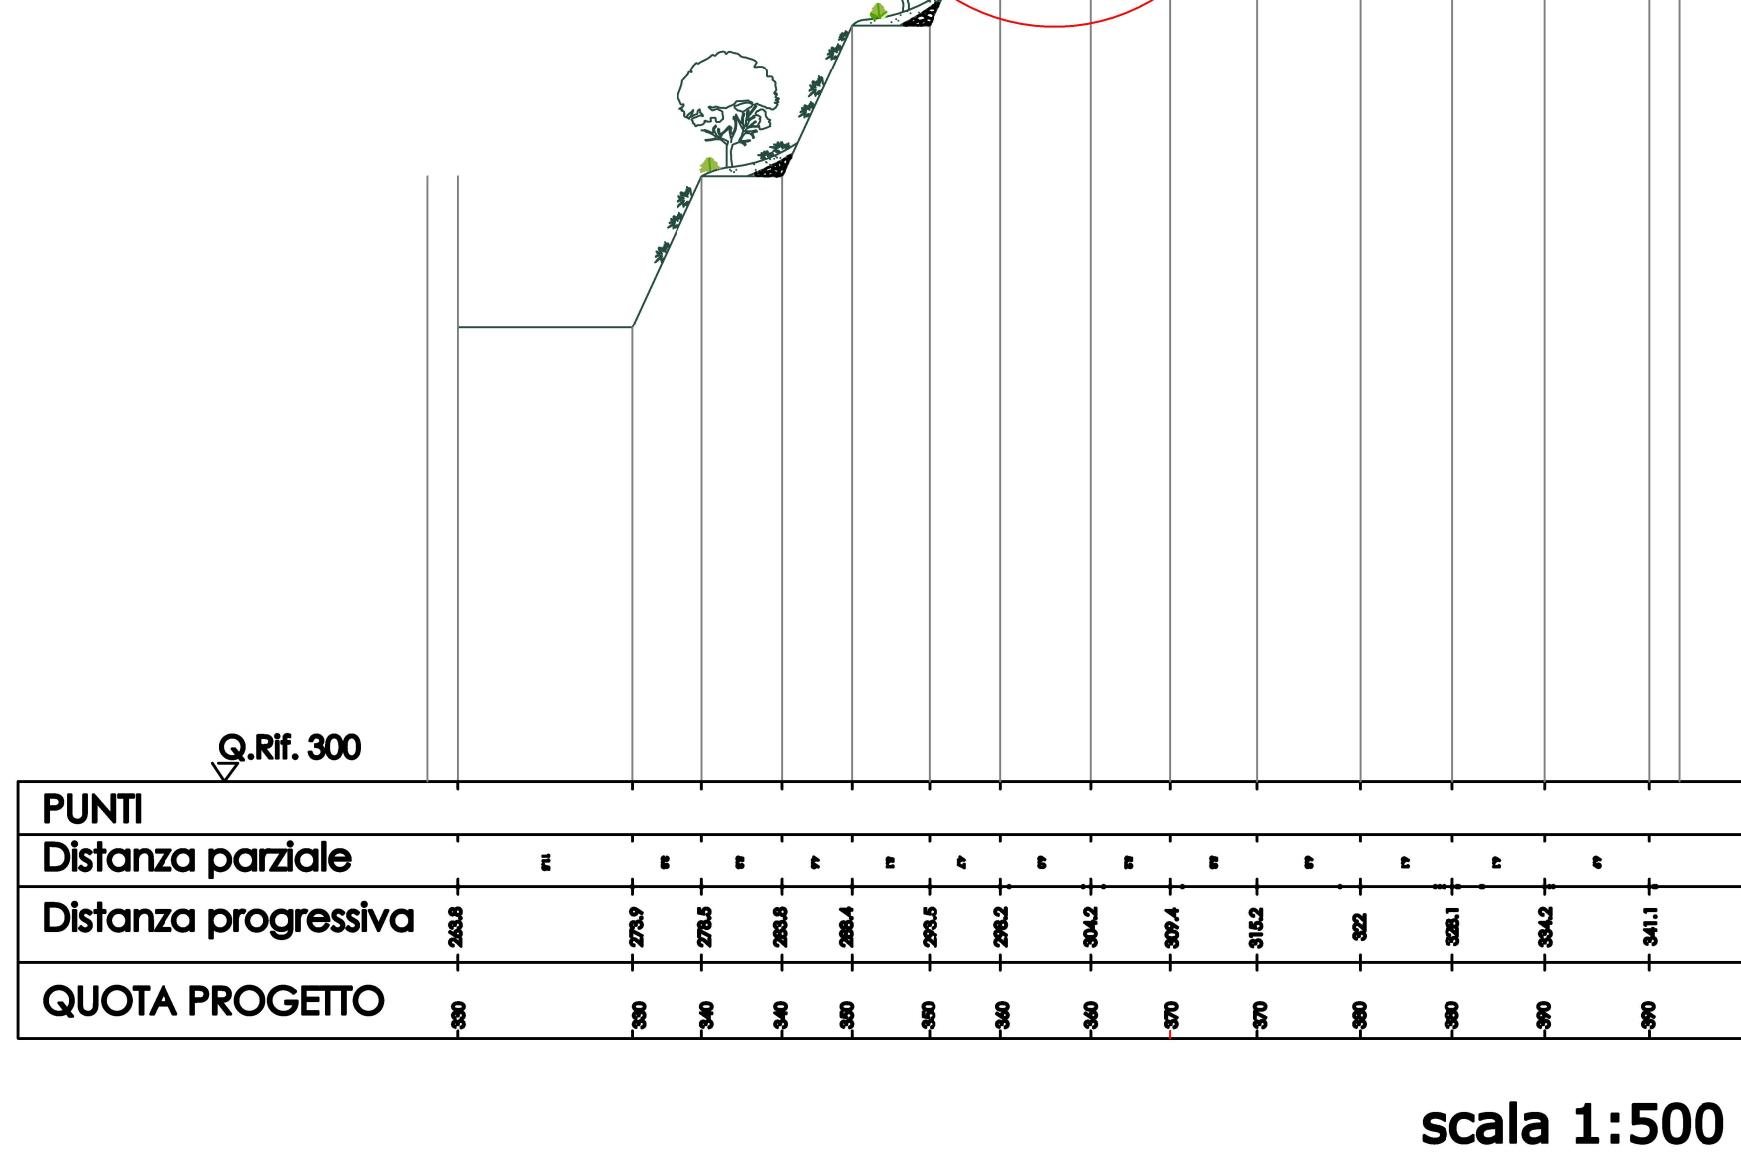



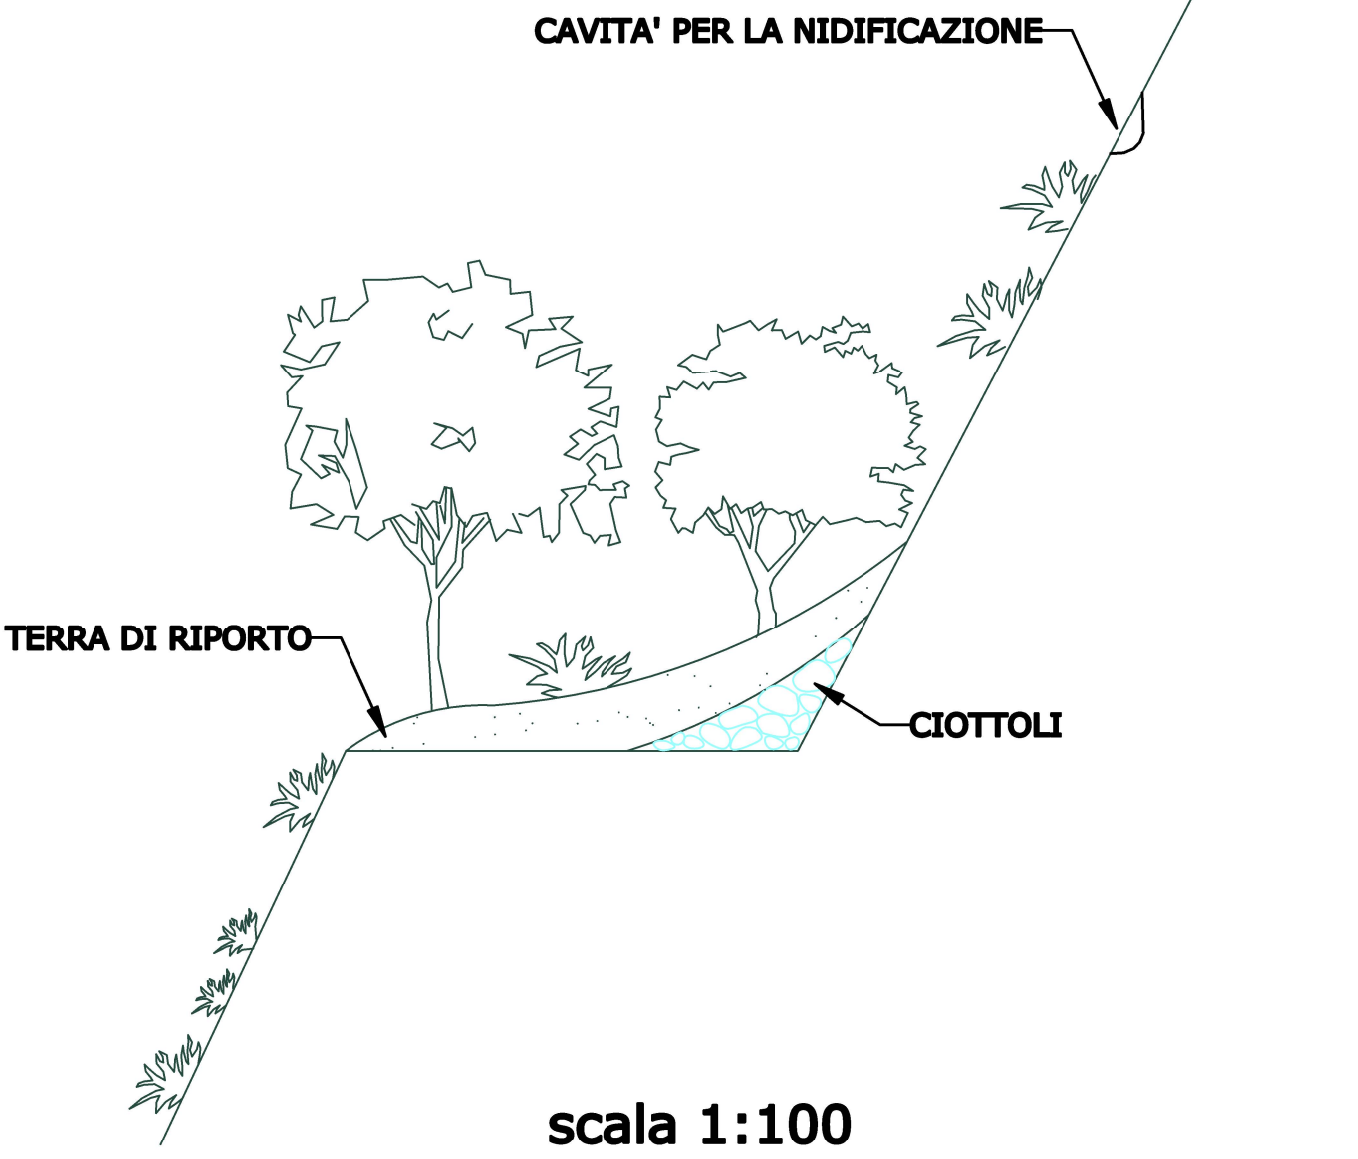



sezione tipo



Particolare A



Logos of the project partners:

- Comune di Rolo Terme
- Comune di Casola Valensino
- Regione Emilia-Romagna
- Unione della Romagna Faentina

SAINT-GOBAIN Italia S.p.A.
Via Giovanni Benzi, 8
20152 Milano

PROGETTO
PER IL PROSEGUIMENTO DELLA COLTIVAZIONE DELLA
CAVA DI MONTE TONDO
AUTORIZZATA CON LA DELIBERAZIONE MOTIVATA DELLA
UNIONE DELLA ROMAGNA FAENTINA prot.n.59321 del 05/10/2017
(ai sensi della L.R. 18/07/1991 n.17 - Disciplina della attività estrattive)

TAV. D STATO DI RIPRISTINO

Contenuto: **Planimetria a curve di livello**
Sistema di riferimento Gauss - Boaga

Nome file: **Progetto cava 2023-TAV D**

SCALA: 1:1000 DATA: NOVEMBRE 2023

RIEVO, ELABORAZIONE GRAFICA
Geom. Nevio Kristovic

PROGETTAZIONE
Ing. Claudio Chippolino

PROPRIETA'
SAINT-GOBAIN Italia S.p.A.

Documento firmato digitalmente

DATA Rilievo: Settembre 2023

Ing. Claudio Chippolino - Corso Emilia n.38 - 10152 TORINO - mail: claudiachippolino@rocketmail.com