


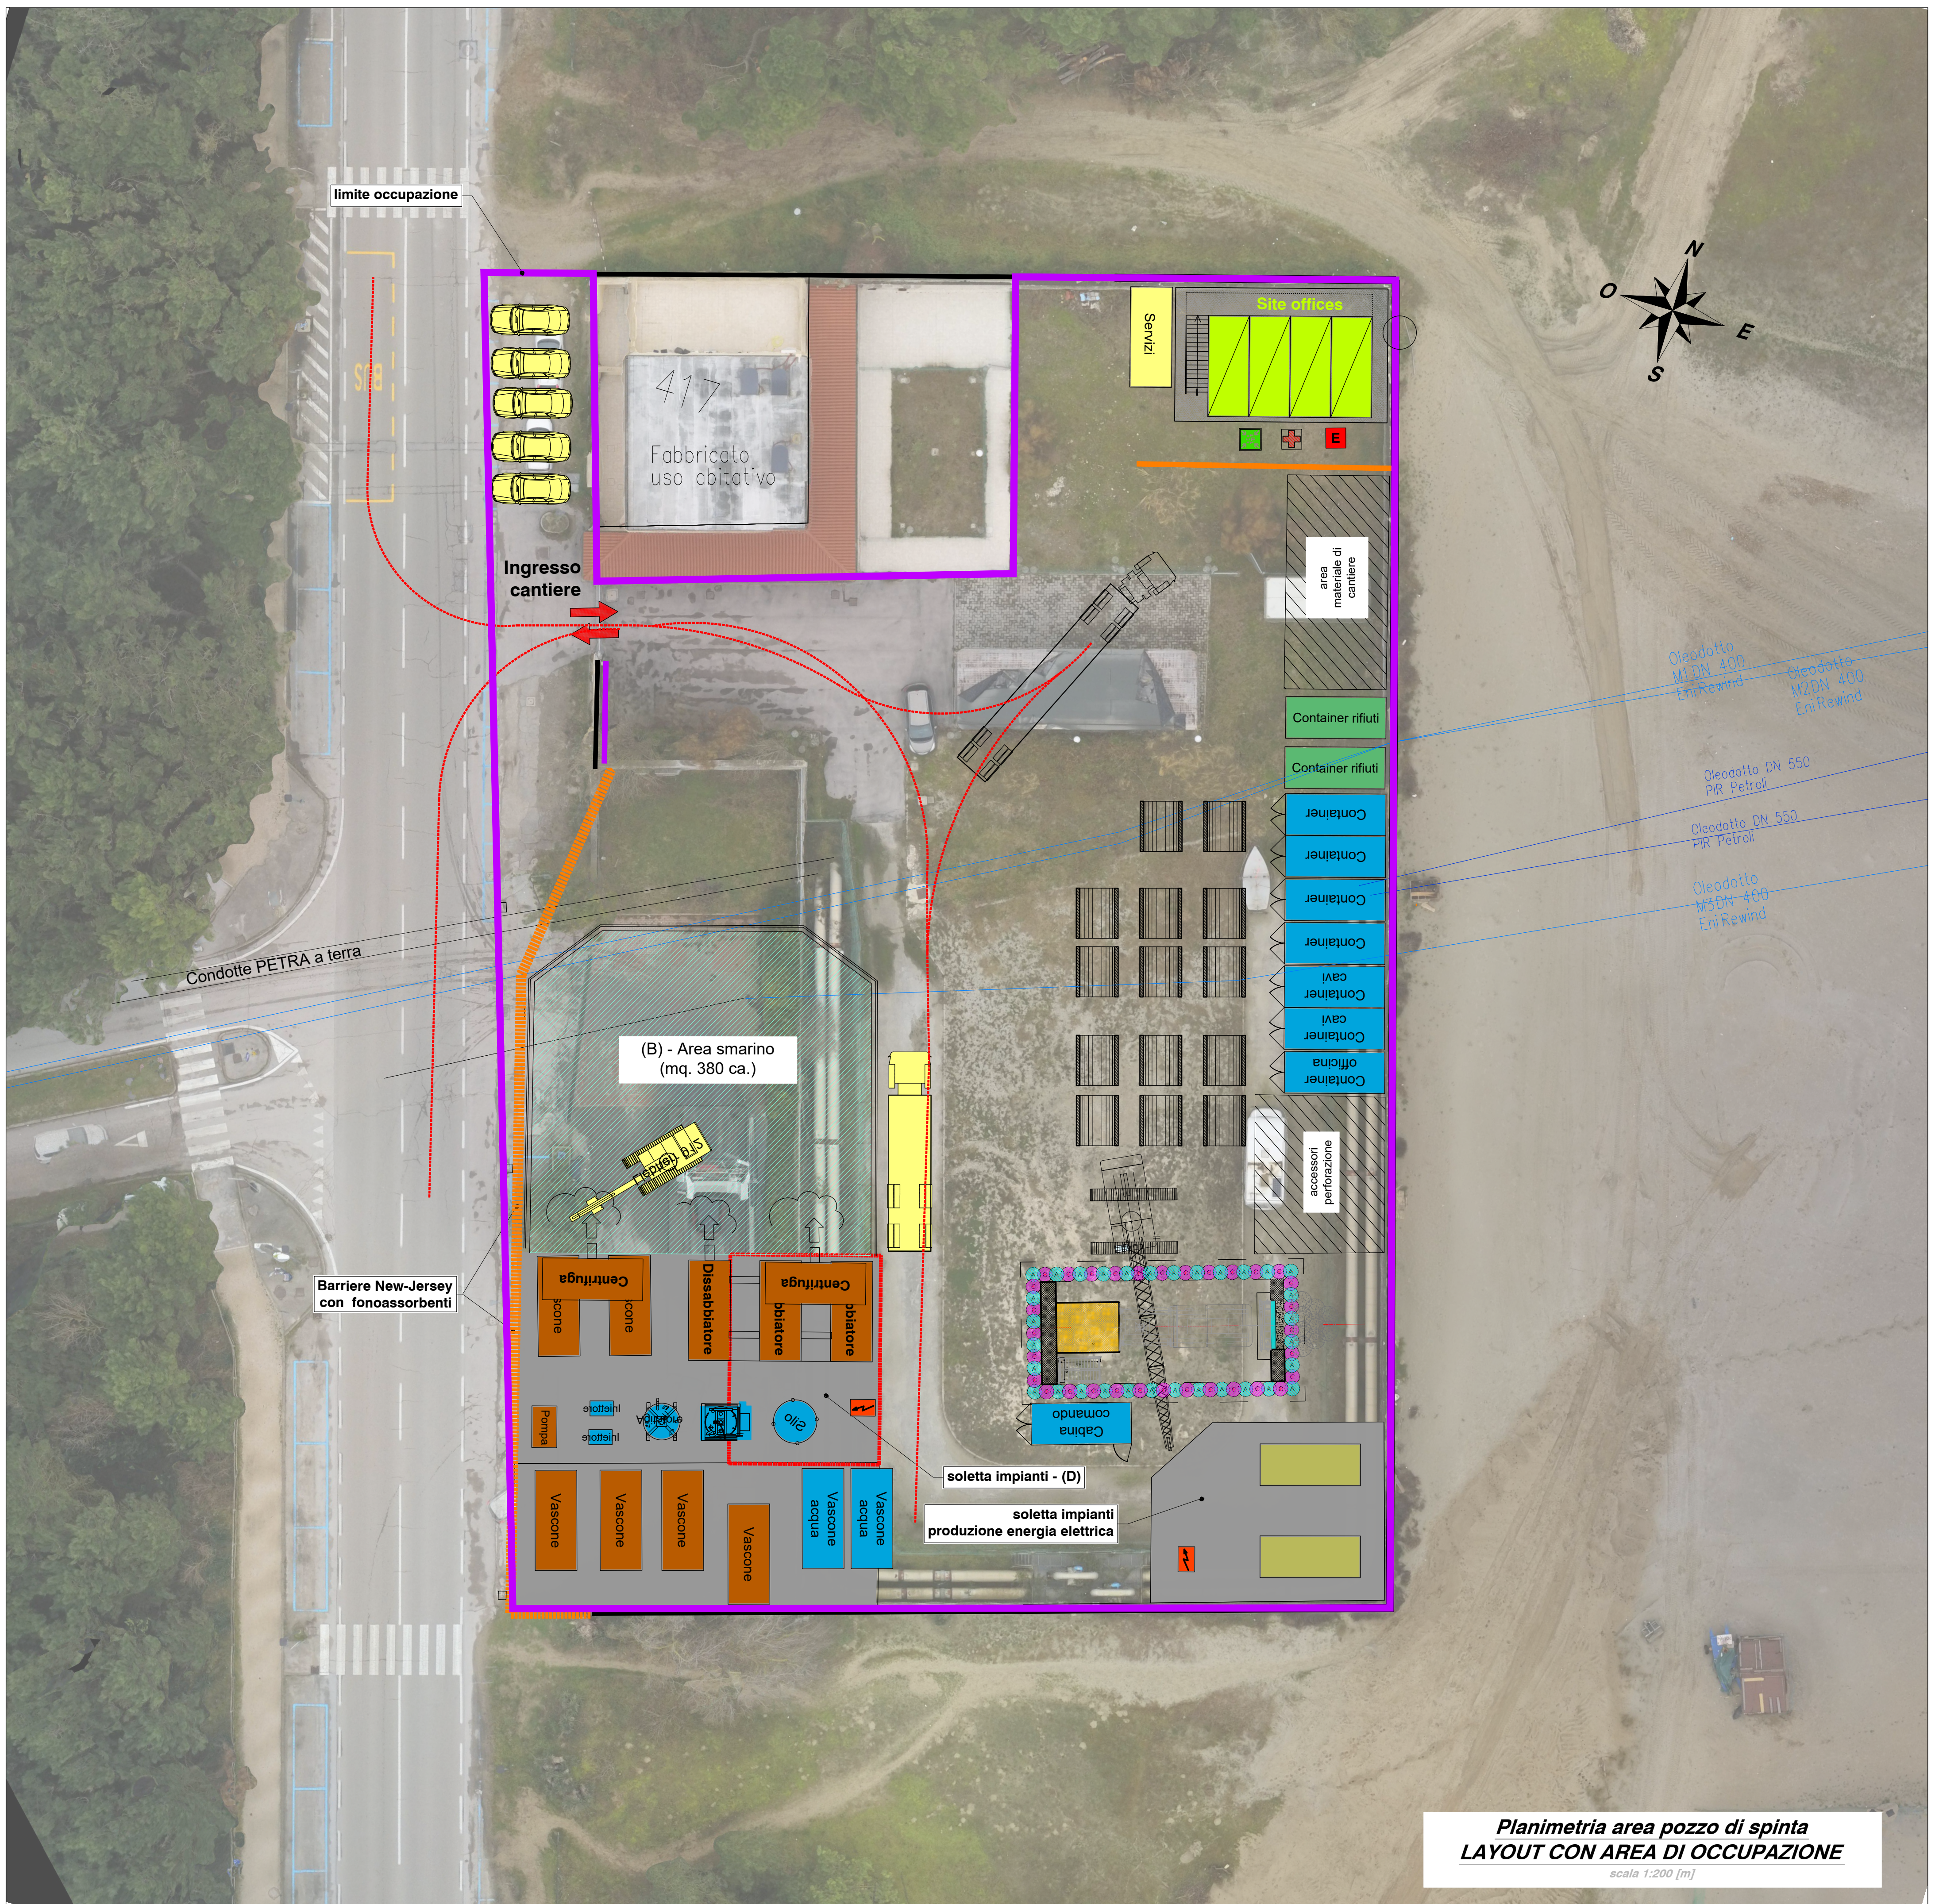

Planimetria area pozzo di spinta
LAYOUT CON AREA DI OCCUPAZIONE
scala 1:200 [m]