

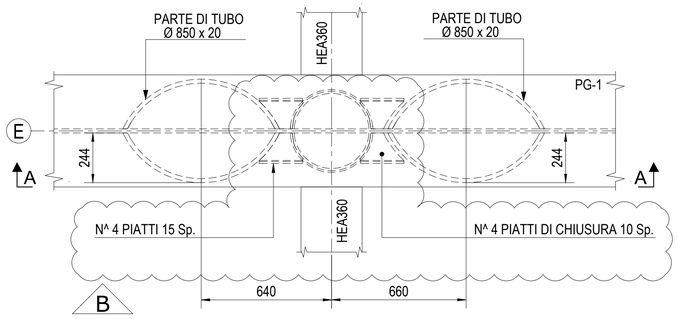


7 DETTAGLIO
017161-017162 (QUADRANTE W1) - 1:15

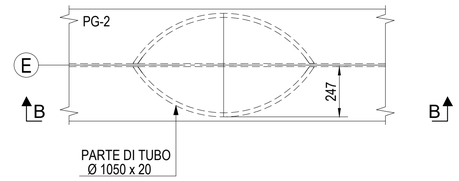


8 DETTAGLIO
017161-017162 (QUADRANTE 2) - 1:15

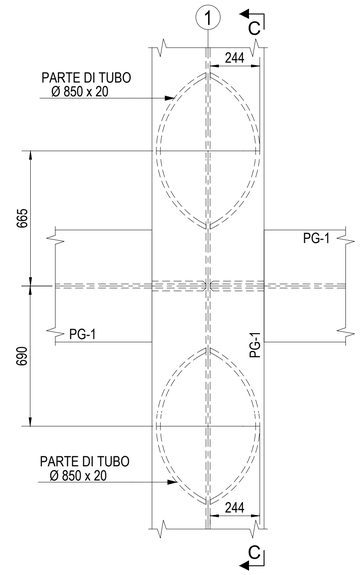


9 DETTAGLIO
017161-017162 (QUADRANTE 2) - 1:15

NOTA:
- DETTAGLIO 9 RIPETUTO NEL QUADRANTE 1 SPECULARE AL PICCHETTO 2
- DETTAGLIO 9 RIPETUTO NEL QUADRANTE 3 & 4 SPECULARE AL PICCHETTO C

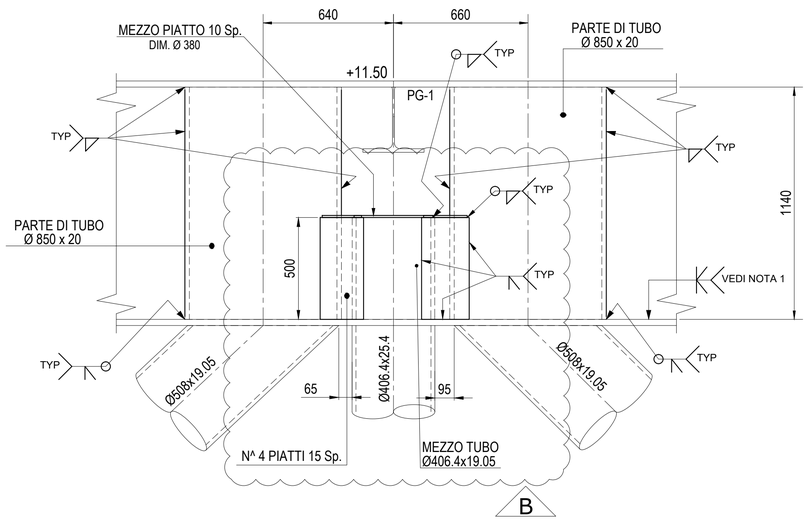


SECTION A-A
1:15

NOTA:
- DETTAGLIO 7 RIPETUTO NEL QUADRANTE W2 SPECULARE AL PICCHETTO 2
- DETTAGLIO 7 RIPETUTO NEL QUADRANTE E2 SPECULARE AL PICCHETTO C

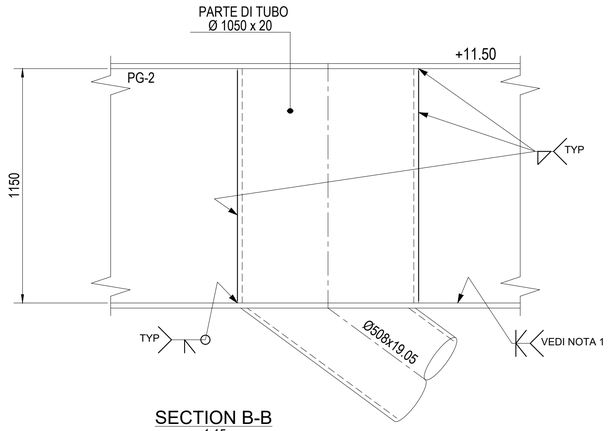

SECTION B-B
1:15

NOTA:
- DETTAGLIO 8 RIPETUTO NEL QUADRANTE 1 SPECULARE AL PICCHETTO 2
- DETTAGLIO 8 RIPETUTO NEL QUADRANTE 3 & 4 SPECULARE AL PICCHETTO C

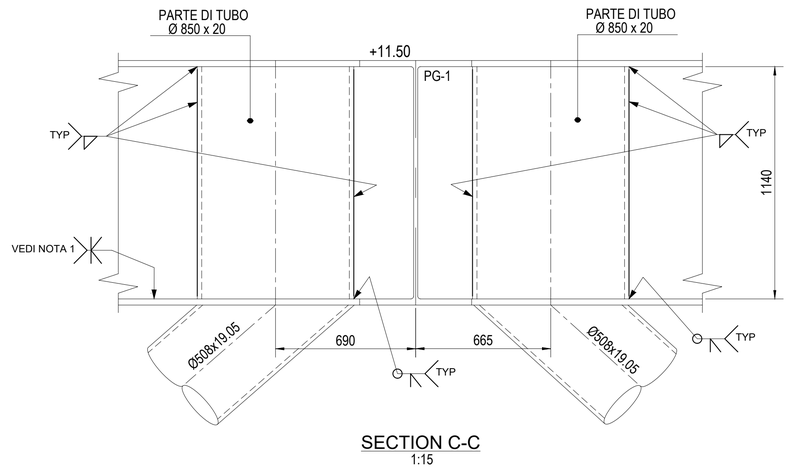

SECTION C-C
1:15

DISEGNI DI RIFERIMENTO	N.
DETTAGLI STANDARD - GIUNZIONI TUBOLARI E DETTAGLI STANDARD DI SALDATURA	0001-CD-B-017004
TRAVI TIPICHE - DETTAGLI DI SALDATURA	0001-CD-B-017005
CONNESSIONI STANDARD DELLE TRAVI	0001-CD-B-017006
DECK - ELENCO DISEGNI	0001-CD-B-017156
DECK - NOTE GENERALI	0001-CD-B-017157
DECK - LATO OVEST - STRUTTURA PRIMARIA PIANTA +11.50	0001-CD-B-017161
DECK - LATO EST - STRUTTURA PRIMARIA PIANTA +11.50	0001-CD-B-017162

NOTE GENERALI


- TUTTE LE QUOTE SONO ESPRESSE IN MILLIMETRI (mm) SALVO DOVE DIVERSAMENTE INDICATO
- TUTTE LE QUOTE ALTIMETRICHE SONO ESPRESSE IN METRI (m) SALVO DOVE DIVERSAMENTE INDICATO

NOTE

1) IN CORRISPONDENZA DEI NODI, LA SALDATURA DELL'ANIMA SULLA PIATTABANDA INFERIORE DELLE PG E' DA PREVEDERE A PIENA PENETRAZIONE CON ESTENSIONE DI MINIMO 500 mm PER PARTE RISPETTO ALL'IMPRONTA DEI DIAGONALI.

2) MATERIALE S355-J0 KT-40 Z35

PIANTA CHIAVE

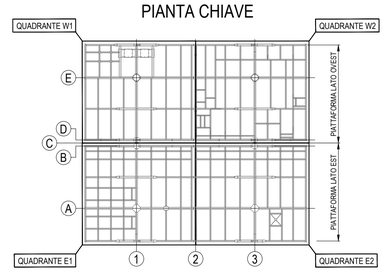

Rev.	DATA	DESCRIZIONE	ELABORATO	VERIFICATO	APPROVATO
B	27/12/2023	EMISSIONE PER APPROVAZIONE	G. Crespi	J. Albagli	M. Raimondi
A	18/07/2023	EMISSIONE PER APPROVAZIONE	G. Crespi	J. Albagli	M. Raimondi

snam

PROGETTISTA
SAIPEM ROSETTI MARINO MICOPERI
Rif. Rosetti Marino: 123A40-DDL-ST-DD-17175

COMMESSA GC/R22011/001

CODICE TECNICO 2109/A

FSRU RAVENNA E COLLEGAMENTO ALLA RETE NAZIONALE GASDOTTI

DIS. N. 0001-CD-B-017175

REVISIONE B

DECK - LATO EST & OVEST - DETTAGLI 7, 8 & 9

FG. 1 DI 1

SCALA 1:15

DOCUMENTO DI PROPRIETA' SNAM Rete Gas. LA SOCIETA' TUTELERA' I PROPRI DIRITTI IN SEDE CIVILE E PENALE A TERMINI DI LEGGE.