



10 DETTAGLIO
017161-017162 (QUADRANTE 2) - 1:15

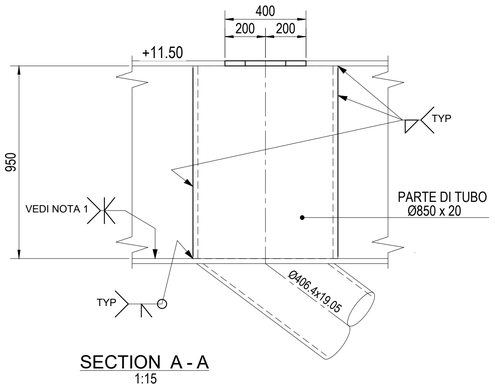


SECTION A - A
1:15

NOTA:
- DETTAGLIO 10 RIPETUTO NEL QUADRANTE 1 SPECULARE AL PICCHETTO 2
- DETTAGLIO 10 RIPETUTO NEL QUADRANTE 3 & 4 SPECULARE AL PICCHETTO C

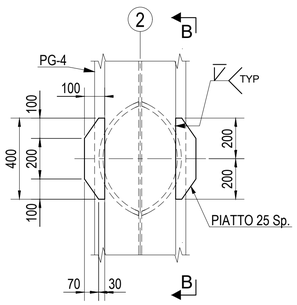


11 DETTAGLIO
017161-017162 (DECK OVEST) - 1:15

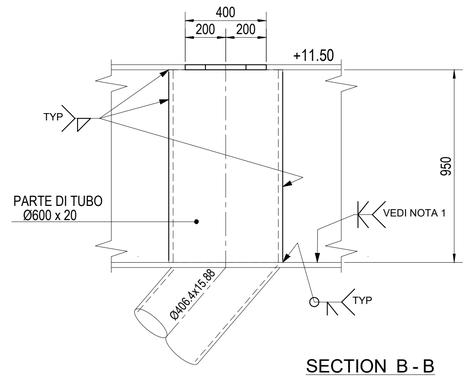


SECTION B - B
1:15

NOTA:
- DETTAGLIO 11 RIPETUTO LUNGO IL PICCHETTO 2 SPECULARE AL PICCHETTO C

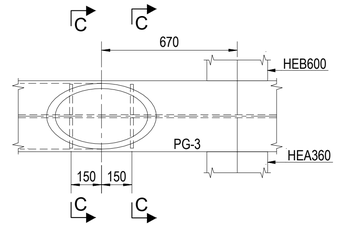


12 DETTAGLIO
017161-017162 (QUADRANTE 1) - 1:15

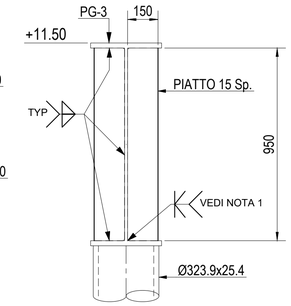


SECTION C-C
1:15

NOTA:
- DETTAGLIO 12 RIPETUTO NEL QUADRANTE 3 SPECULARE AL PICCHETTO C

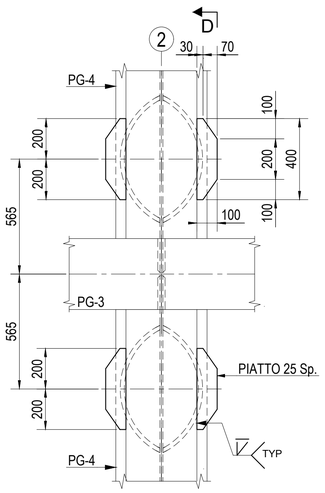


13 DETTAGLIO
017161-017162 (DECK OVEST) - 1:15

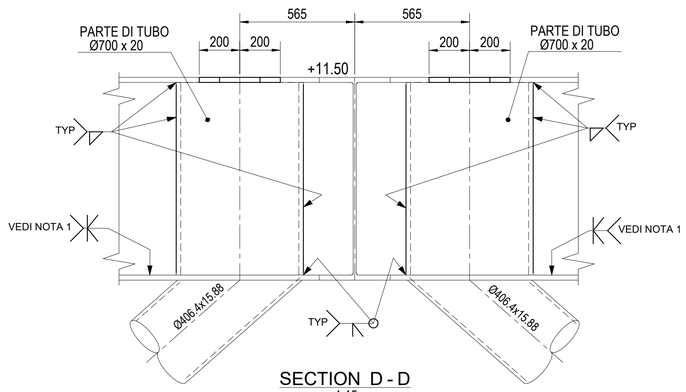


SECTION D - D
1:15

NOTA:
- DETTAGLIO 13 RIPETUTO LUNGO IL PICCHETTO 2 SPECULARE AL PICCHETTO C

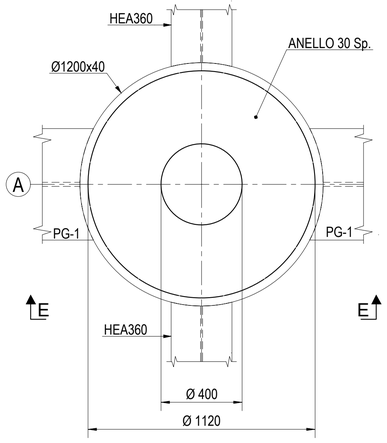

14 DETTAGLIO
017162 1:15

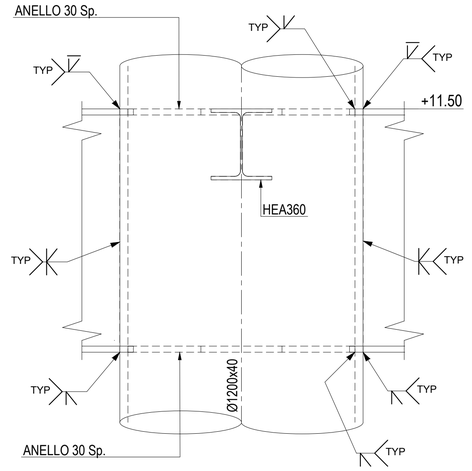

SECTION E-E
1:15

DISEGNI DI RIFERIMENTO	N.
DETTAGLI STANDARD – GIUNZIONI TUBOLARI E DETTAGLI STANDARD DI SALDATURA	0001-CD-B-017004
TRAVI TIPICHE – DETTAGLI DI SALDATURA	0001-CD-B-017005
CONNESSIONI STANDARD DELLE TRAVI	0001-CD-B-017006
DECK – ELENCO DISEGNI	0001-CD-B-017156
DECK – NOTE GENERALI	0001-CD-B-017157
DECK – LATO OVEST – STRUTTURA PRIMARIA PIANTA +11.50	0001-CD-B-017161
DECK – LATO EST – STRUTTURA PRIMARIA PIANTA +11.50	0001-CD-B-017162

NOTE GENERALI


- TUTTE LE QUOTE SONO ESPRESSE IN MILLIMETRI (mm) SALVO DOVE DIVERSAMENTE INDICATO
- TUTTE LE QUOTE ALTIMETRICHE SONO ESPRESSE IN METRI (m) SALVO DOVE DIVERSAMENTE INDICATO

NOTE

1) IN CORRISPONDENZA DEI NODI, LA SALDATURA DELL'ANIMA SULLA PIATTABANDA INFERIORE DELLE PG E' DA PREVEDERE A PIENA PENETRAZIONE CON ESTENSIONE DI MINIMO 500 mm PER PARTE RISPETTO ALL'IMPRONTA DEI DIAGONALI.

2) MATERIALE S355-J0 KT-40 Z35

PIANTA CHIAVE

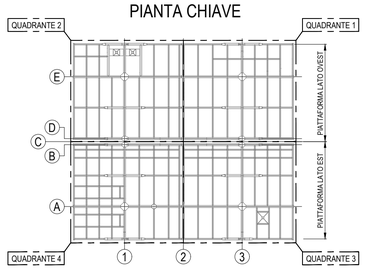

Rev.	DATA	DESCRIZIONE	ELABORATO	VERIFICATO	APPROVATO
A	18/07/2023	EMISSIONE PER APPROVAZIONE	G. Crespi	J. Albagli	M. Raimondi

PROGETTISTA
SAIPEM ROSETTI MARINO MICOPERI
Rif. Rosetti Marino: 123A40-DDL-ST-DD-17176

COMMESSA CC/R22011/001 | CODICE TECNICO 2109/A

FSRU RAVENNA E COLLEGAMENTO ALLA RETE NAZIONALE GASDOTTI

DECK - LATO EST & OVEST - DETTAGLI 10, 11, 12, 13 & 14

DIS. N. 0001-CD-B-017176
REVISIONE A
FG. 1 DI 1
SCALA 1:15

CENT.MDT.GG.GEN.09656 REV. 00 A1

DOCUMENTO DI PROPRIETA' SNAM Rete Gas. LA SOCIETA' TUTELERA' I PROPRI DIRITTI IN SEDE CIVILE E PENALE A TERMINI DI LEGGE.