
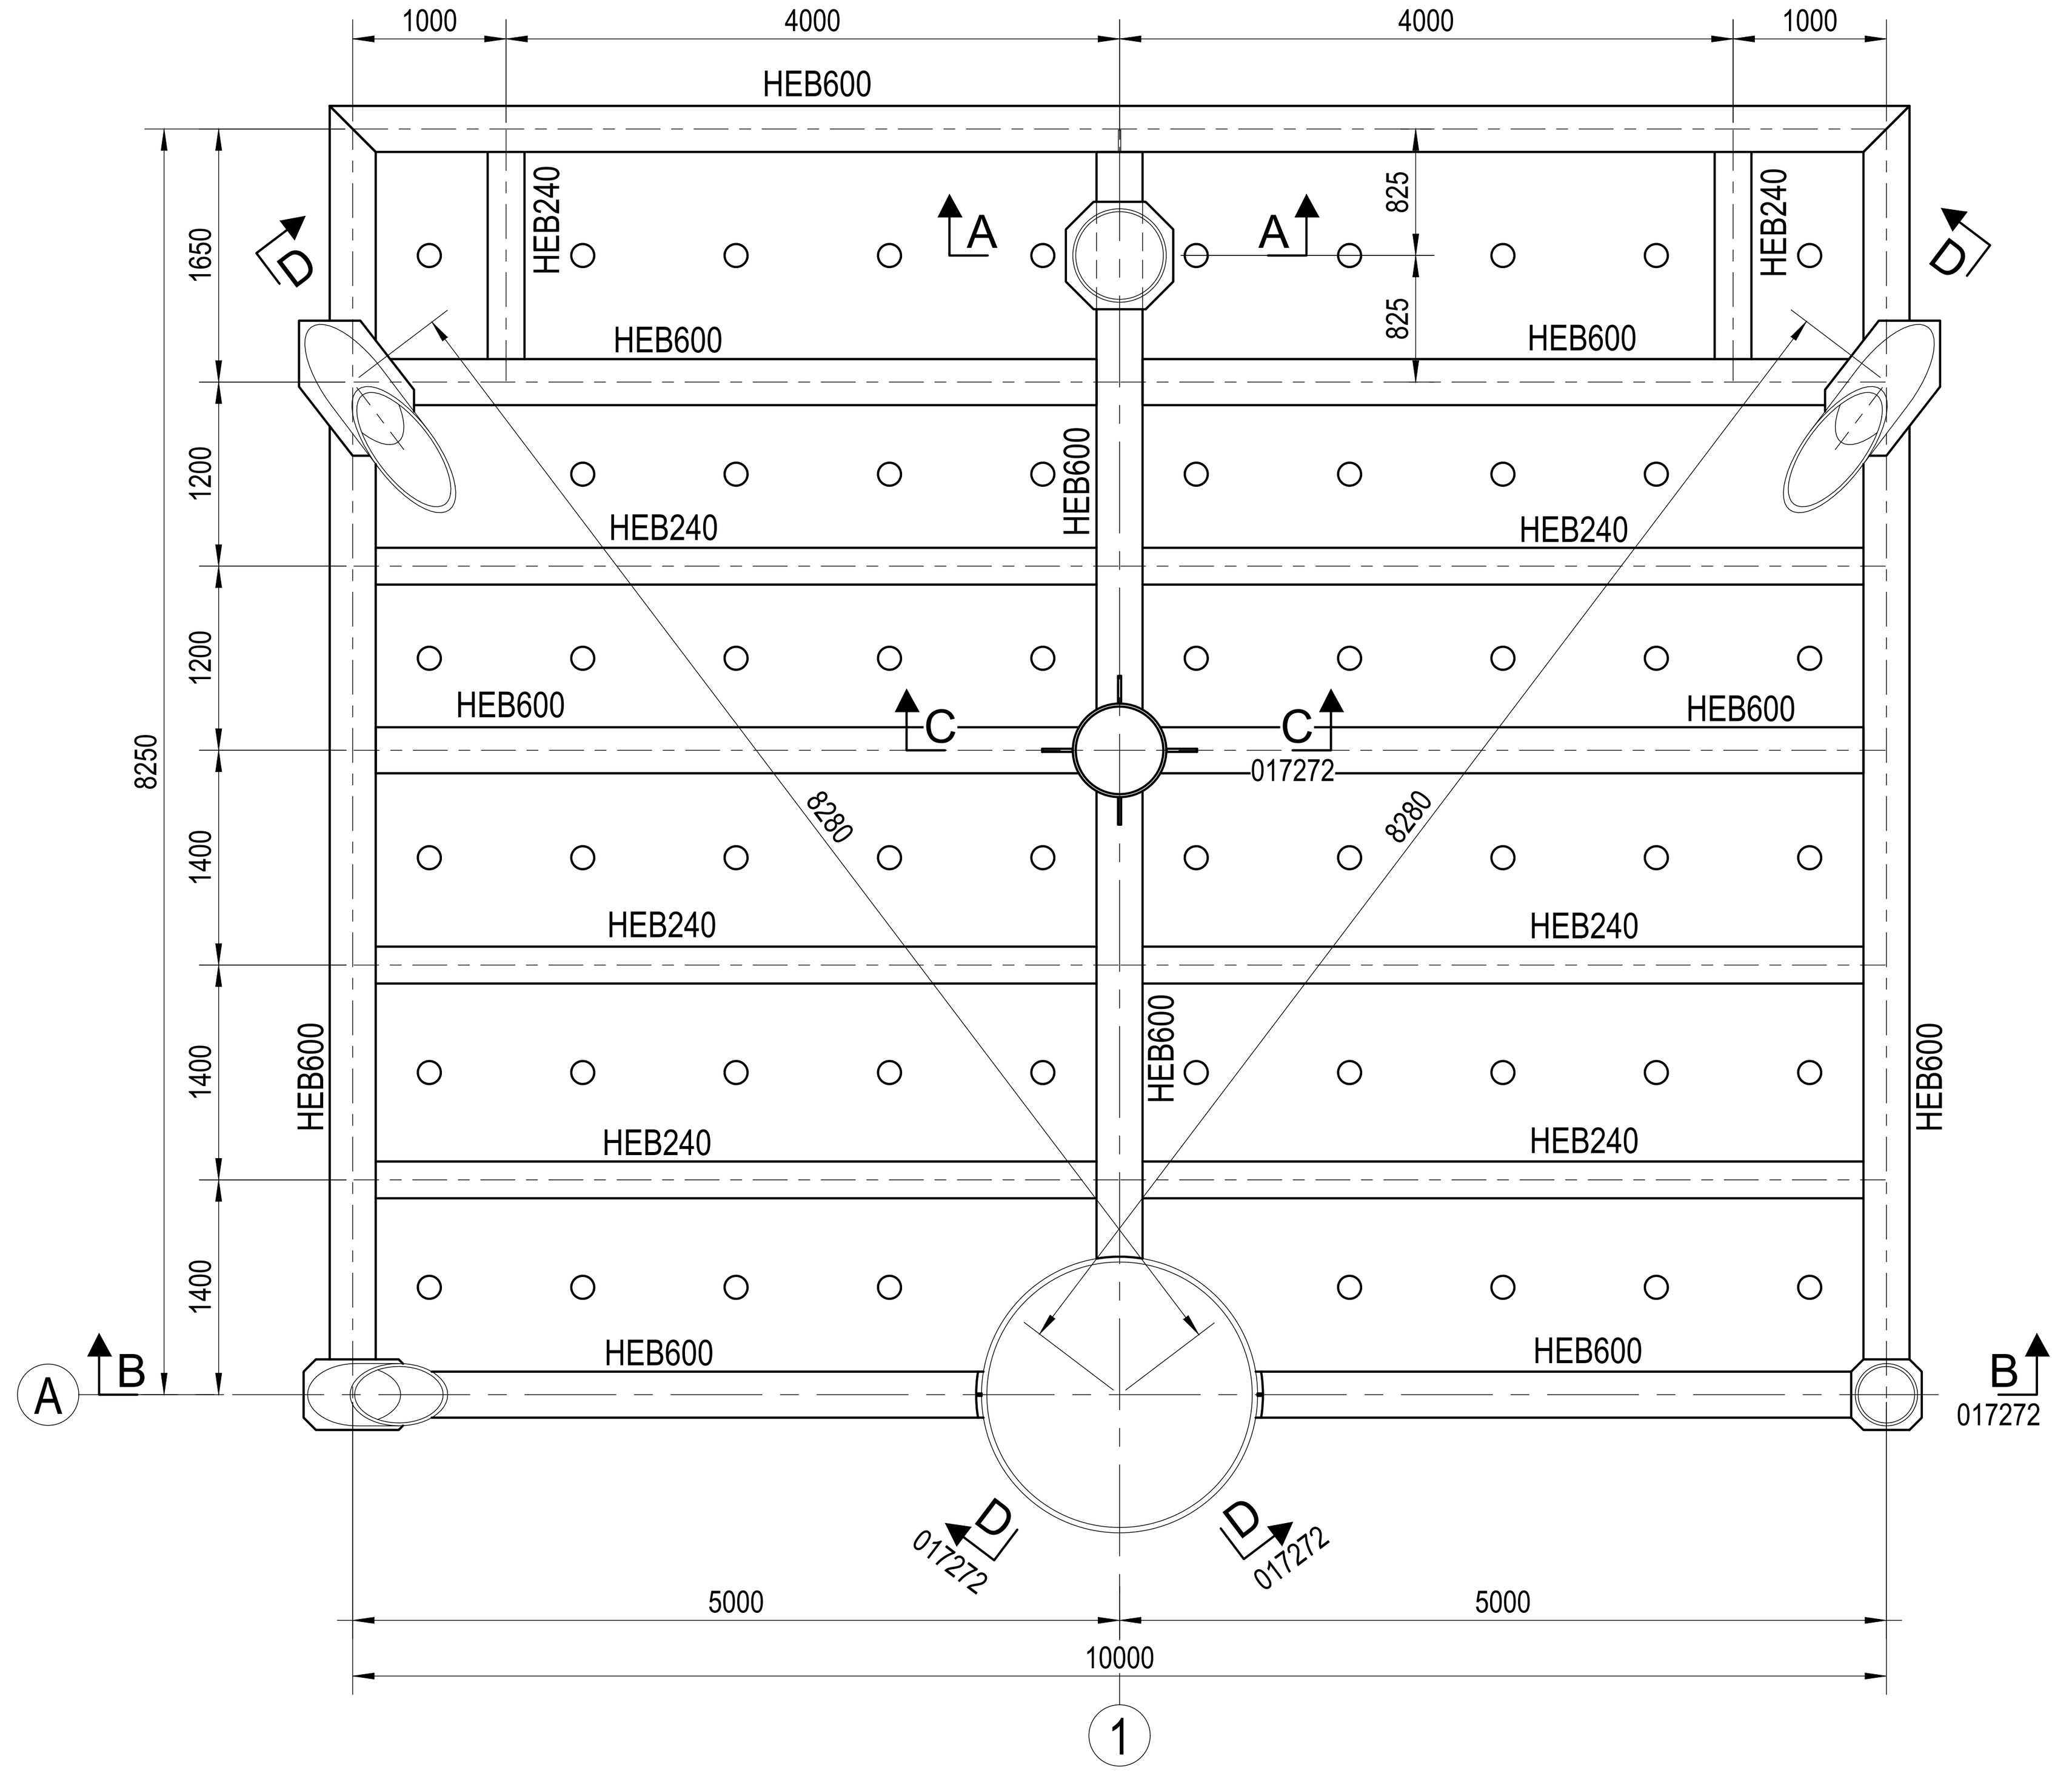


MUD MATS TIPO 1 - PIANTA EL. -14.90

MUD MATS RAPPRESENTATO PICCHETTO A1


MUD MATS TIPO 1 RIPETUTO AL
PICCHETTO A3 SPECULARE AL PICCHETTO 2

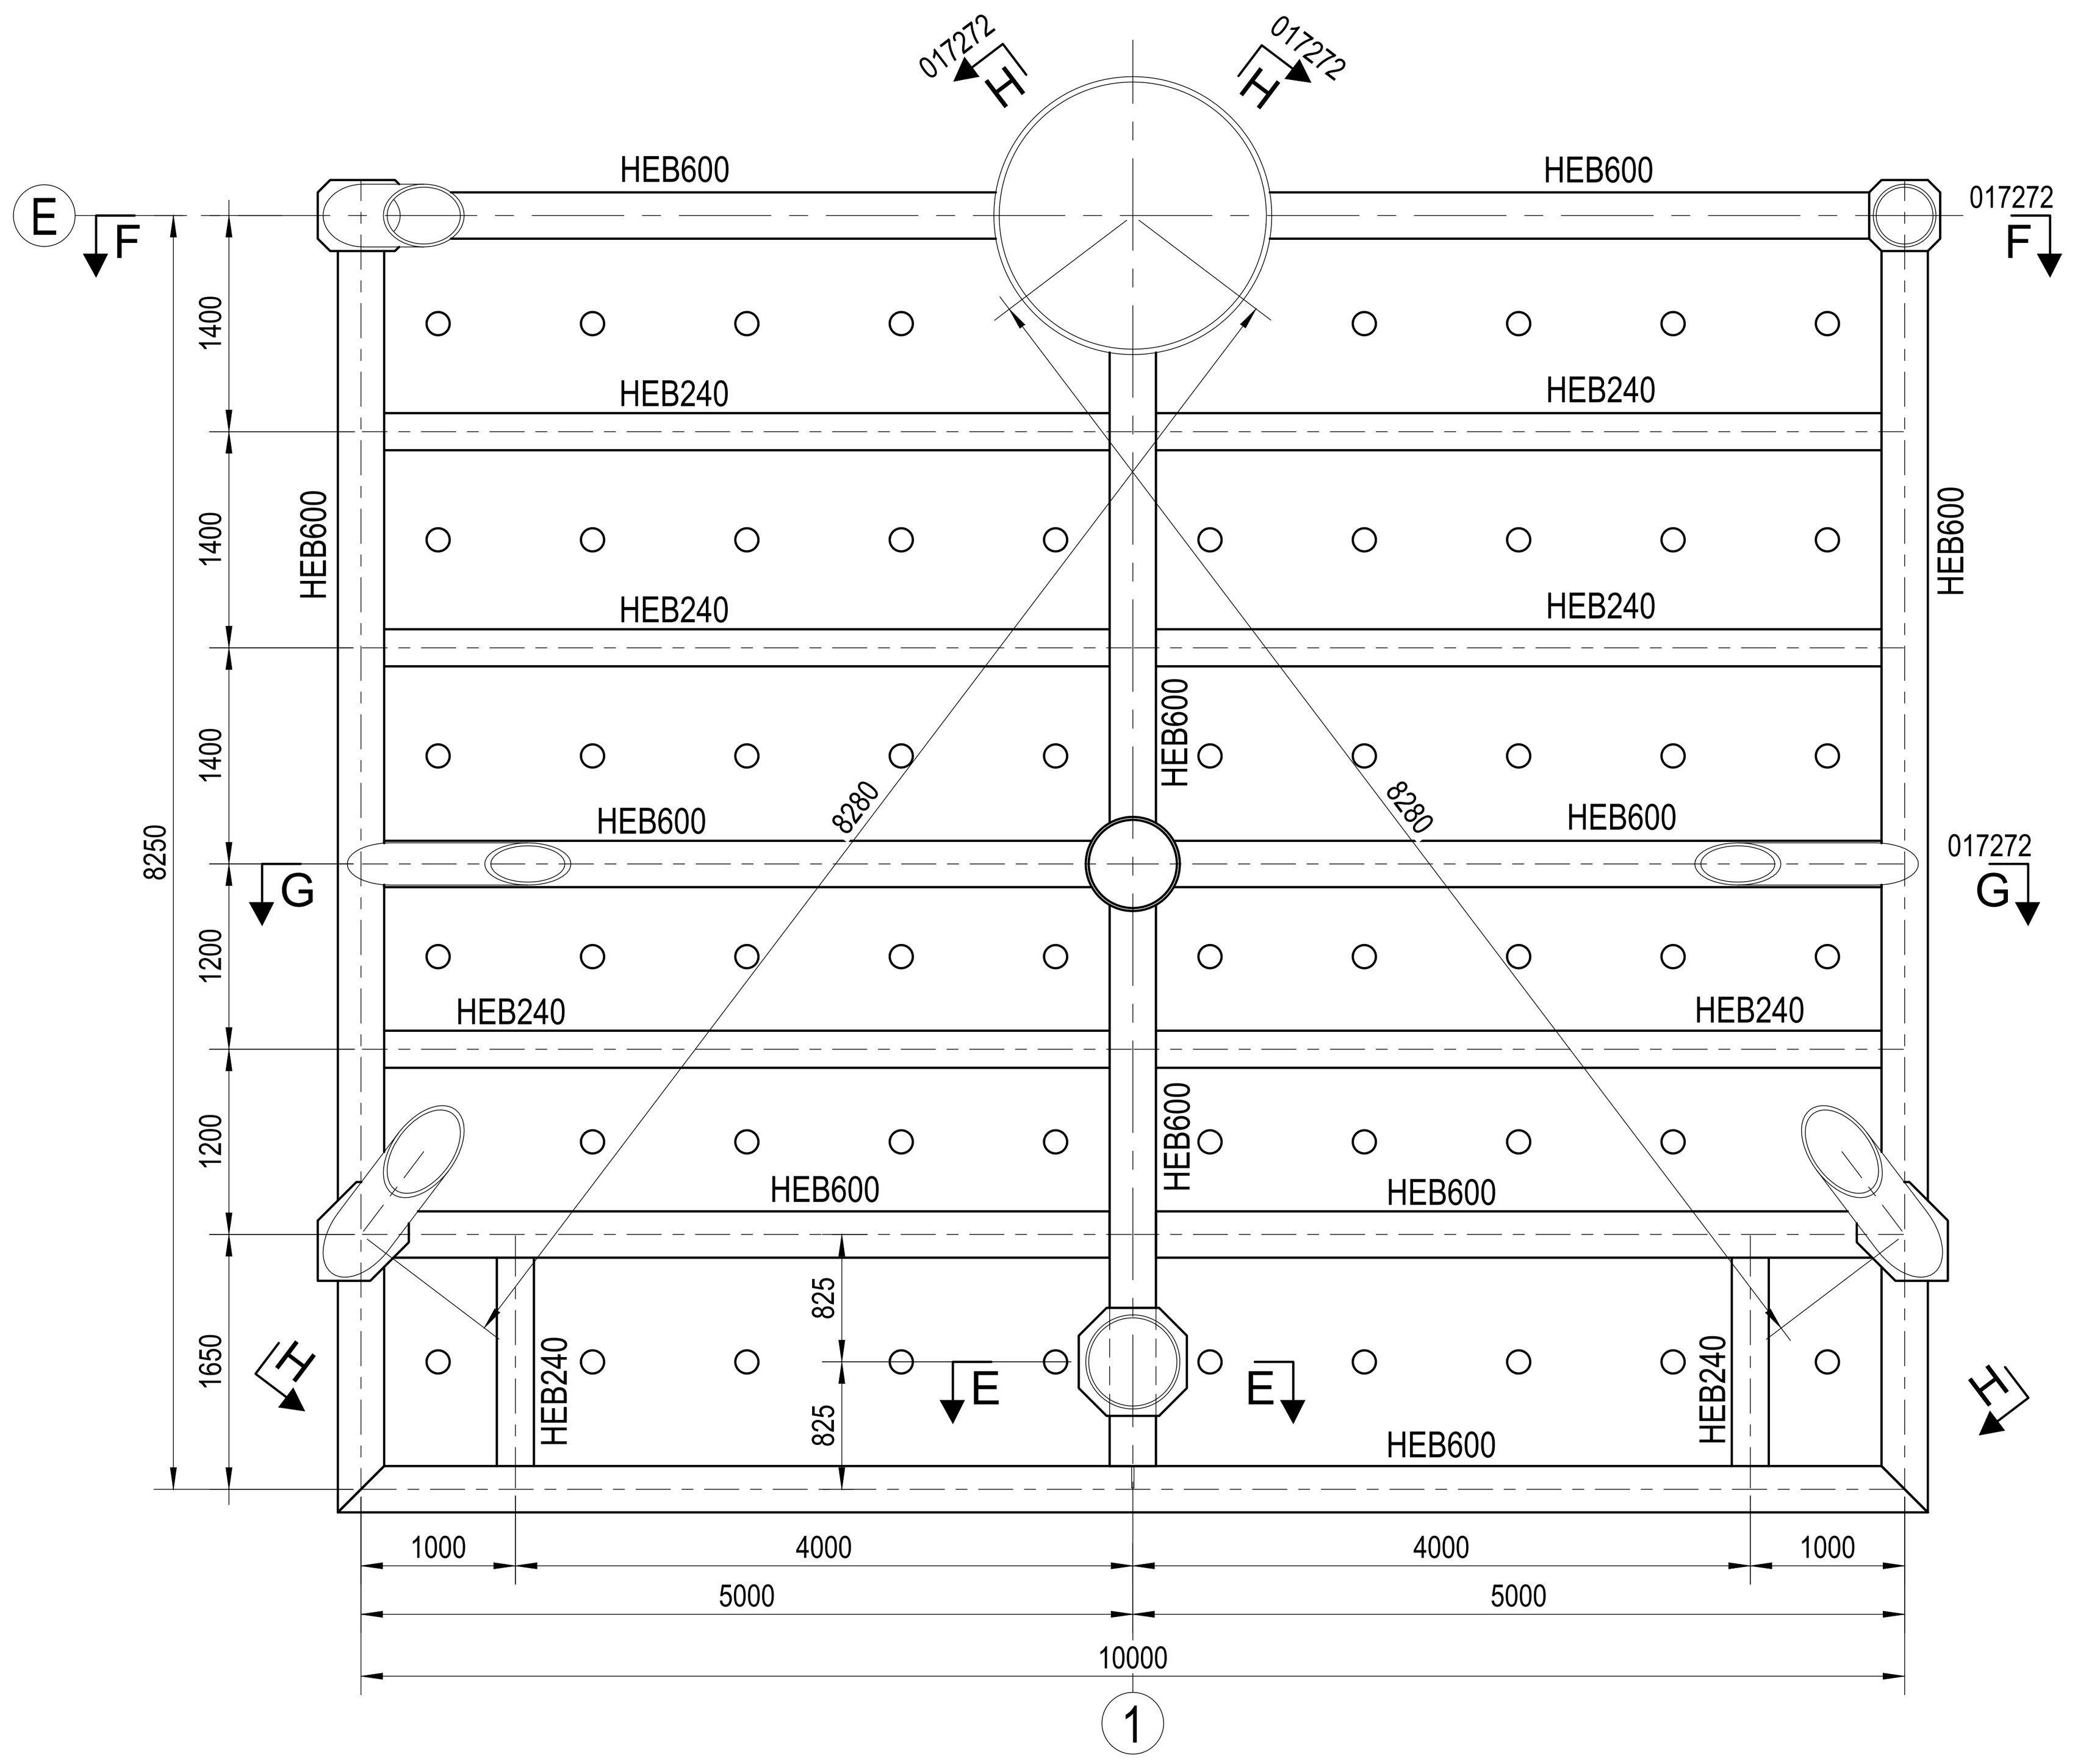

MUD MATS TIPO 2 - PIANTA EL. -17.30

MUD MATS RAPPRESENTATO PICCHETTO E1


MUD MATS TIPO 2 RIPETUTO AL
PICCHETTO E3 SPECULARE AL PICCHETTO 2

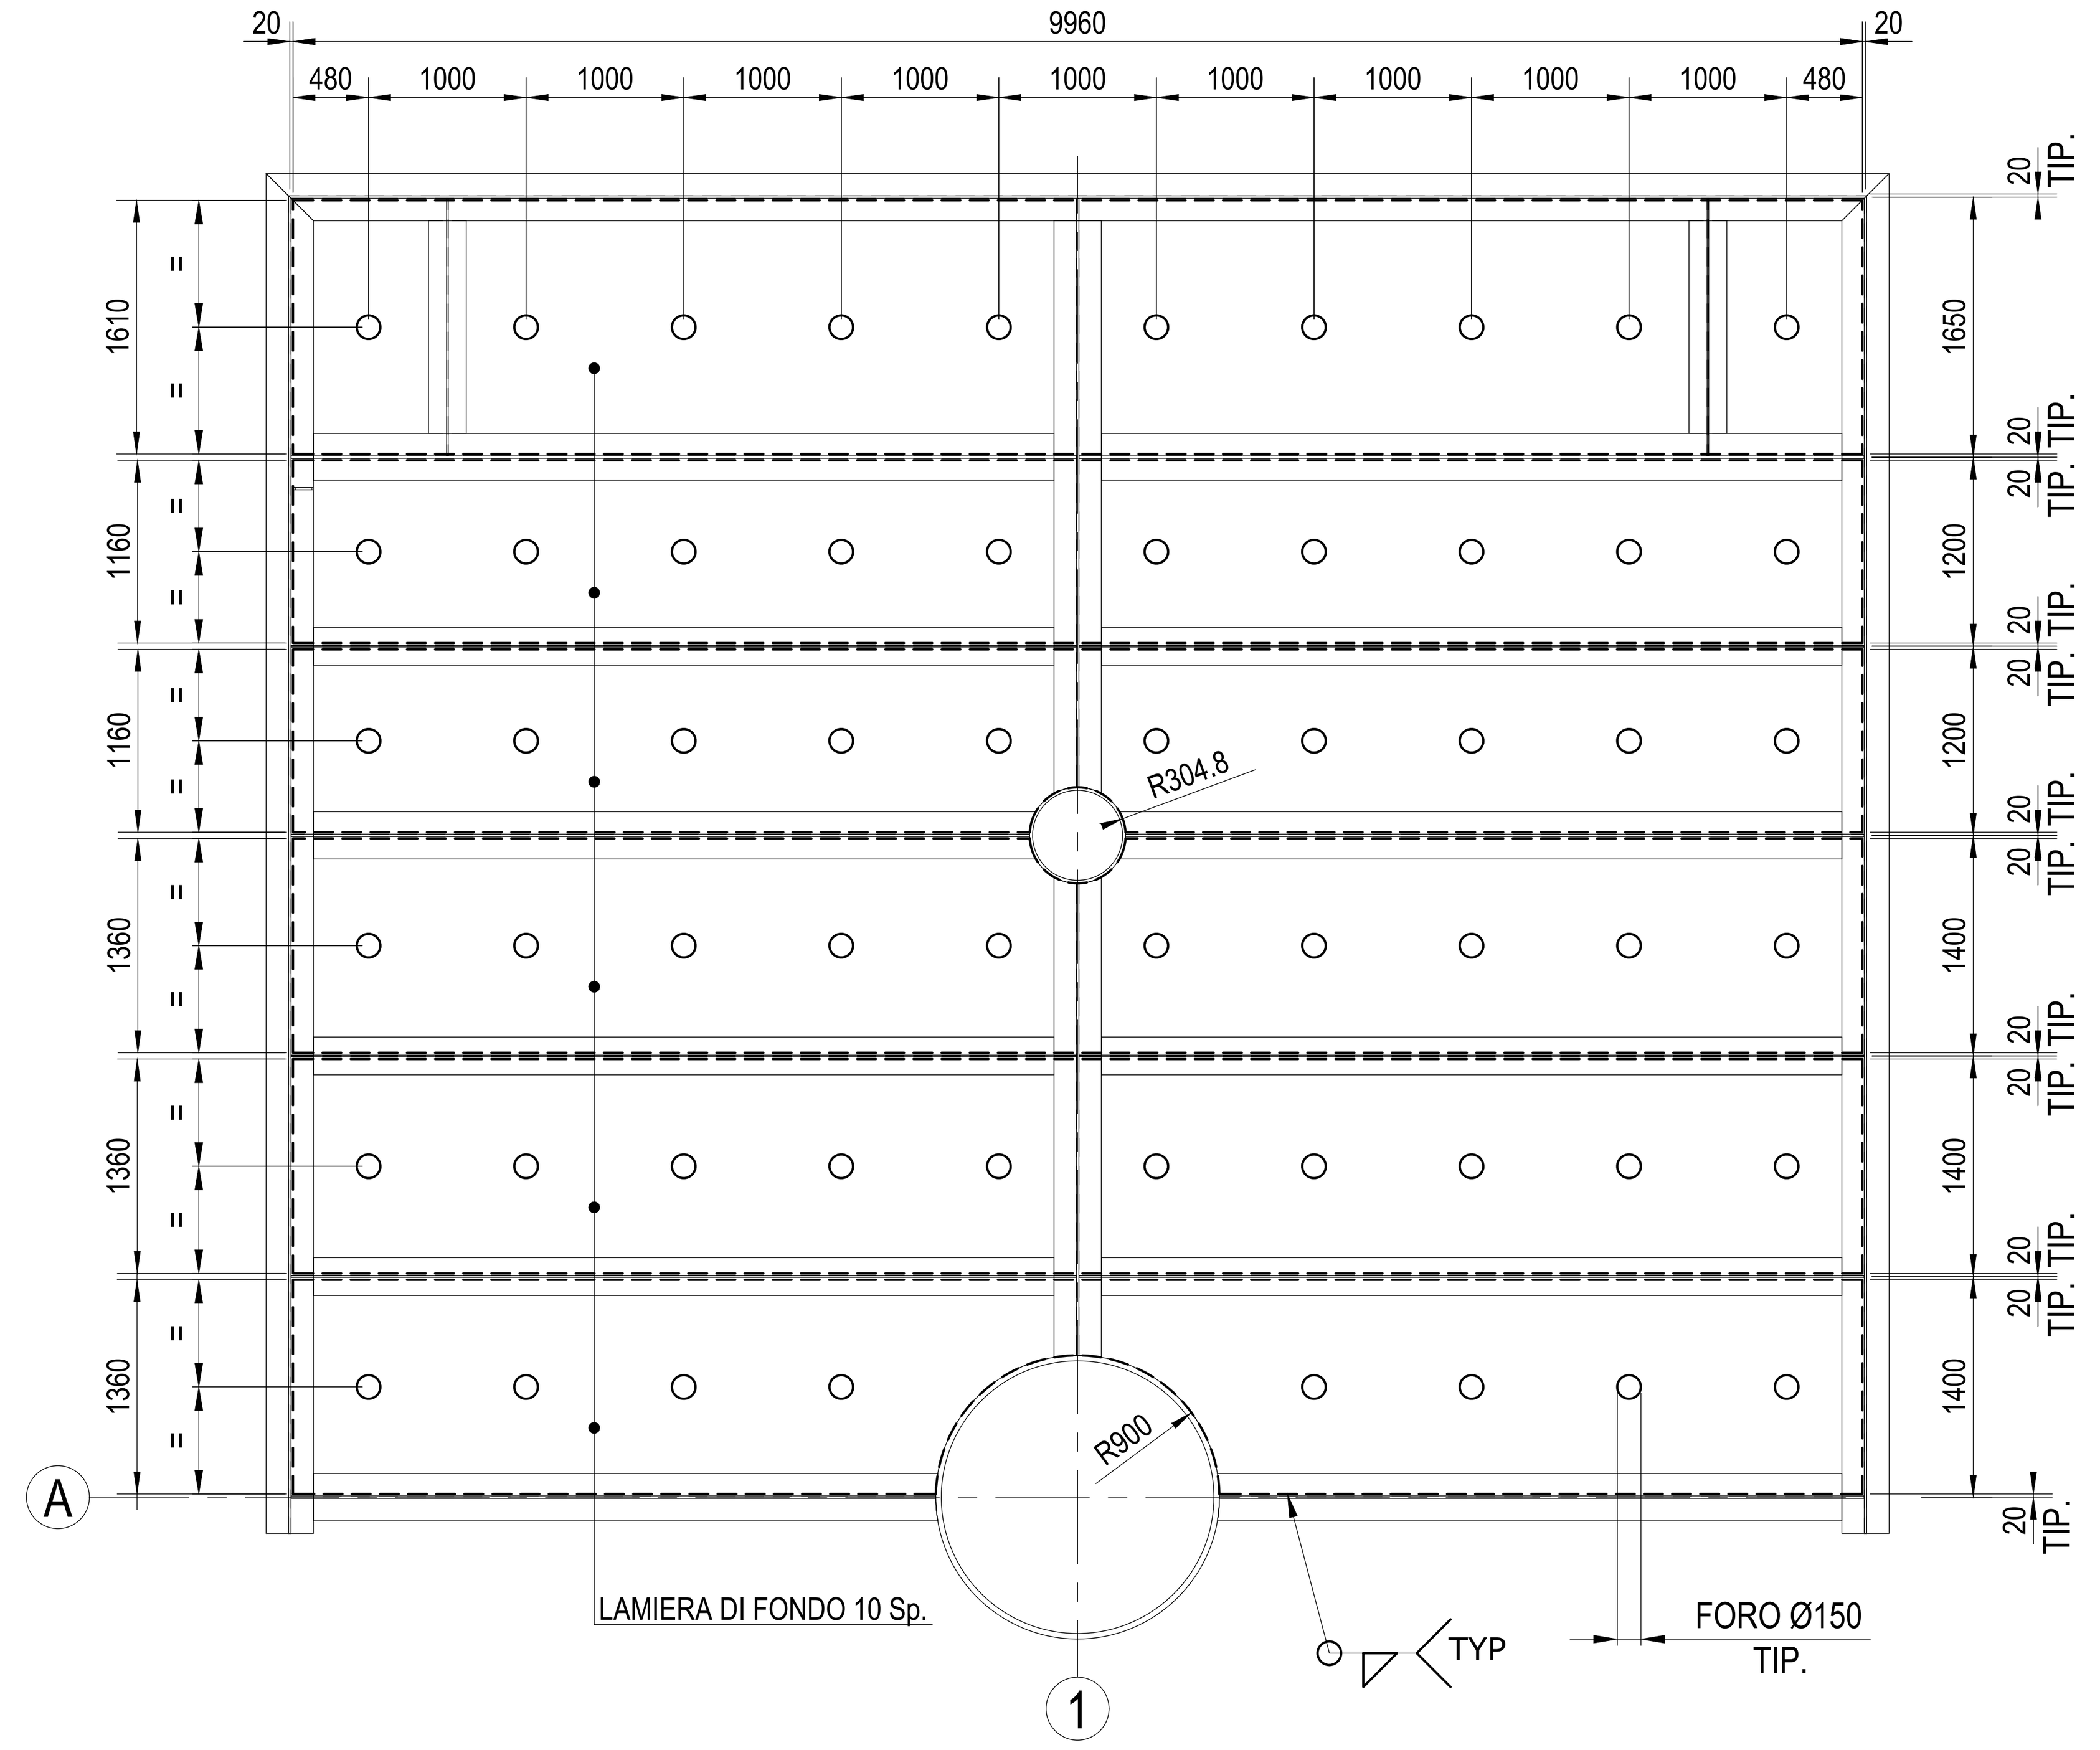

MUD MATS TIPO 1 & 2 - PIANTA EL. -15.50 & -17.90


MUD MATS RAPPRESENTATO PICCHETTO A1

LAMIERE DI FONDO UGUALI
PER TUTTI E 4 I MUD MATS

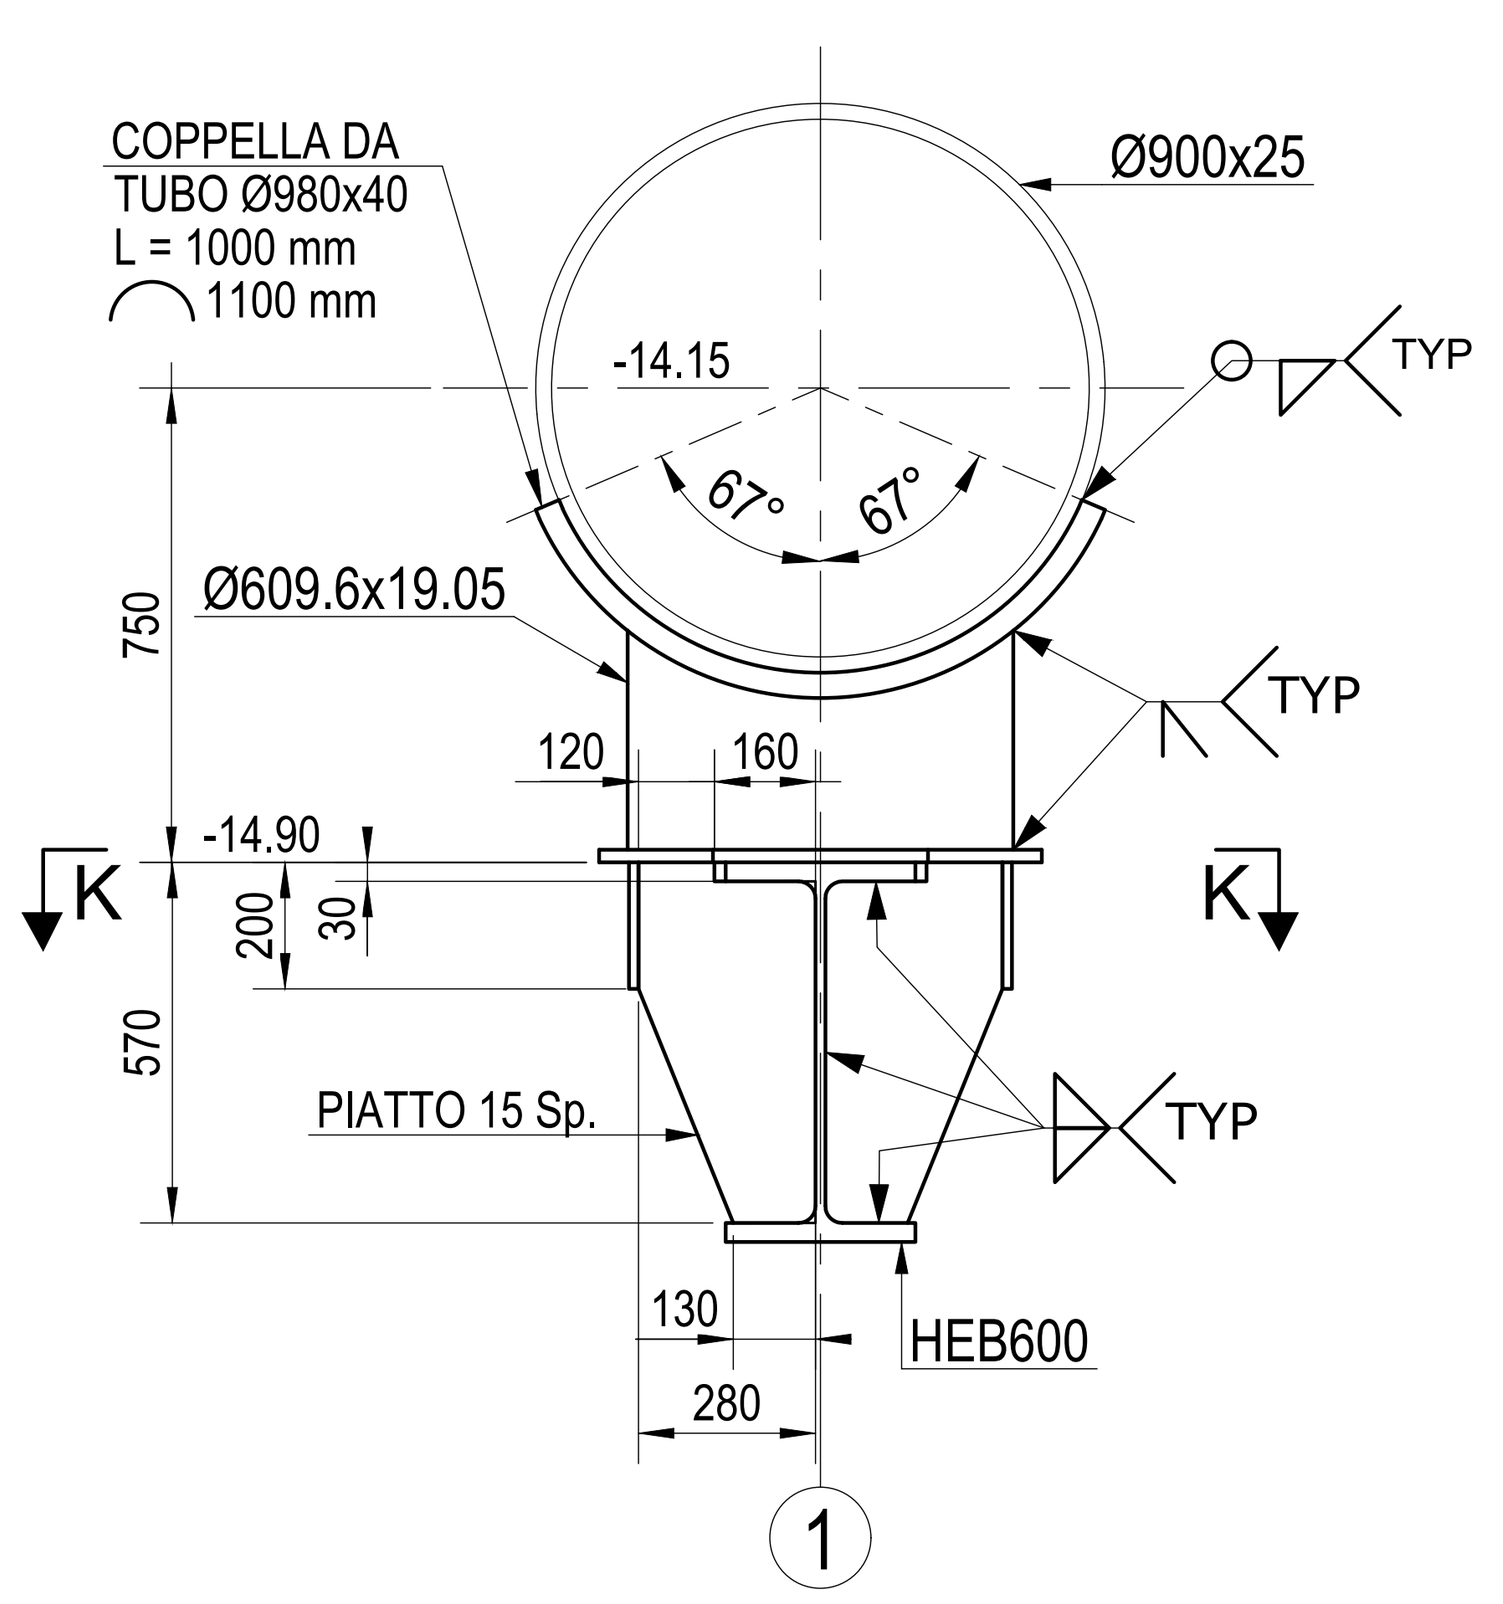


SEZIONE A - A

1:20

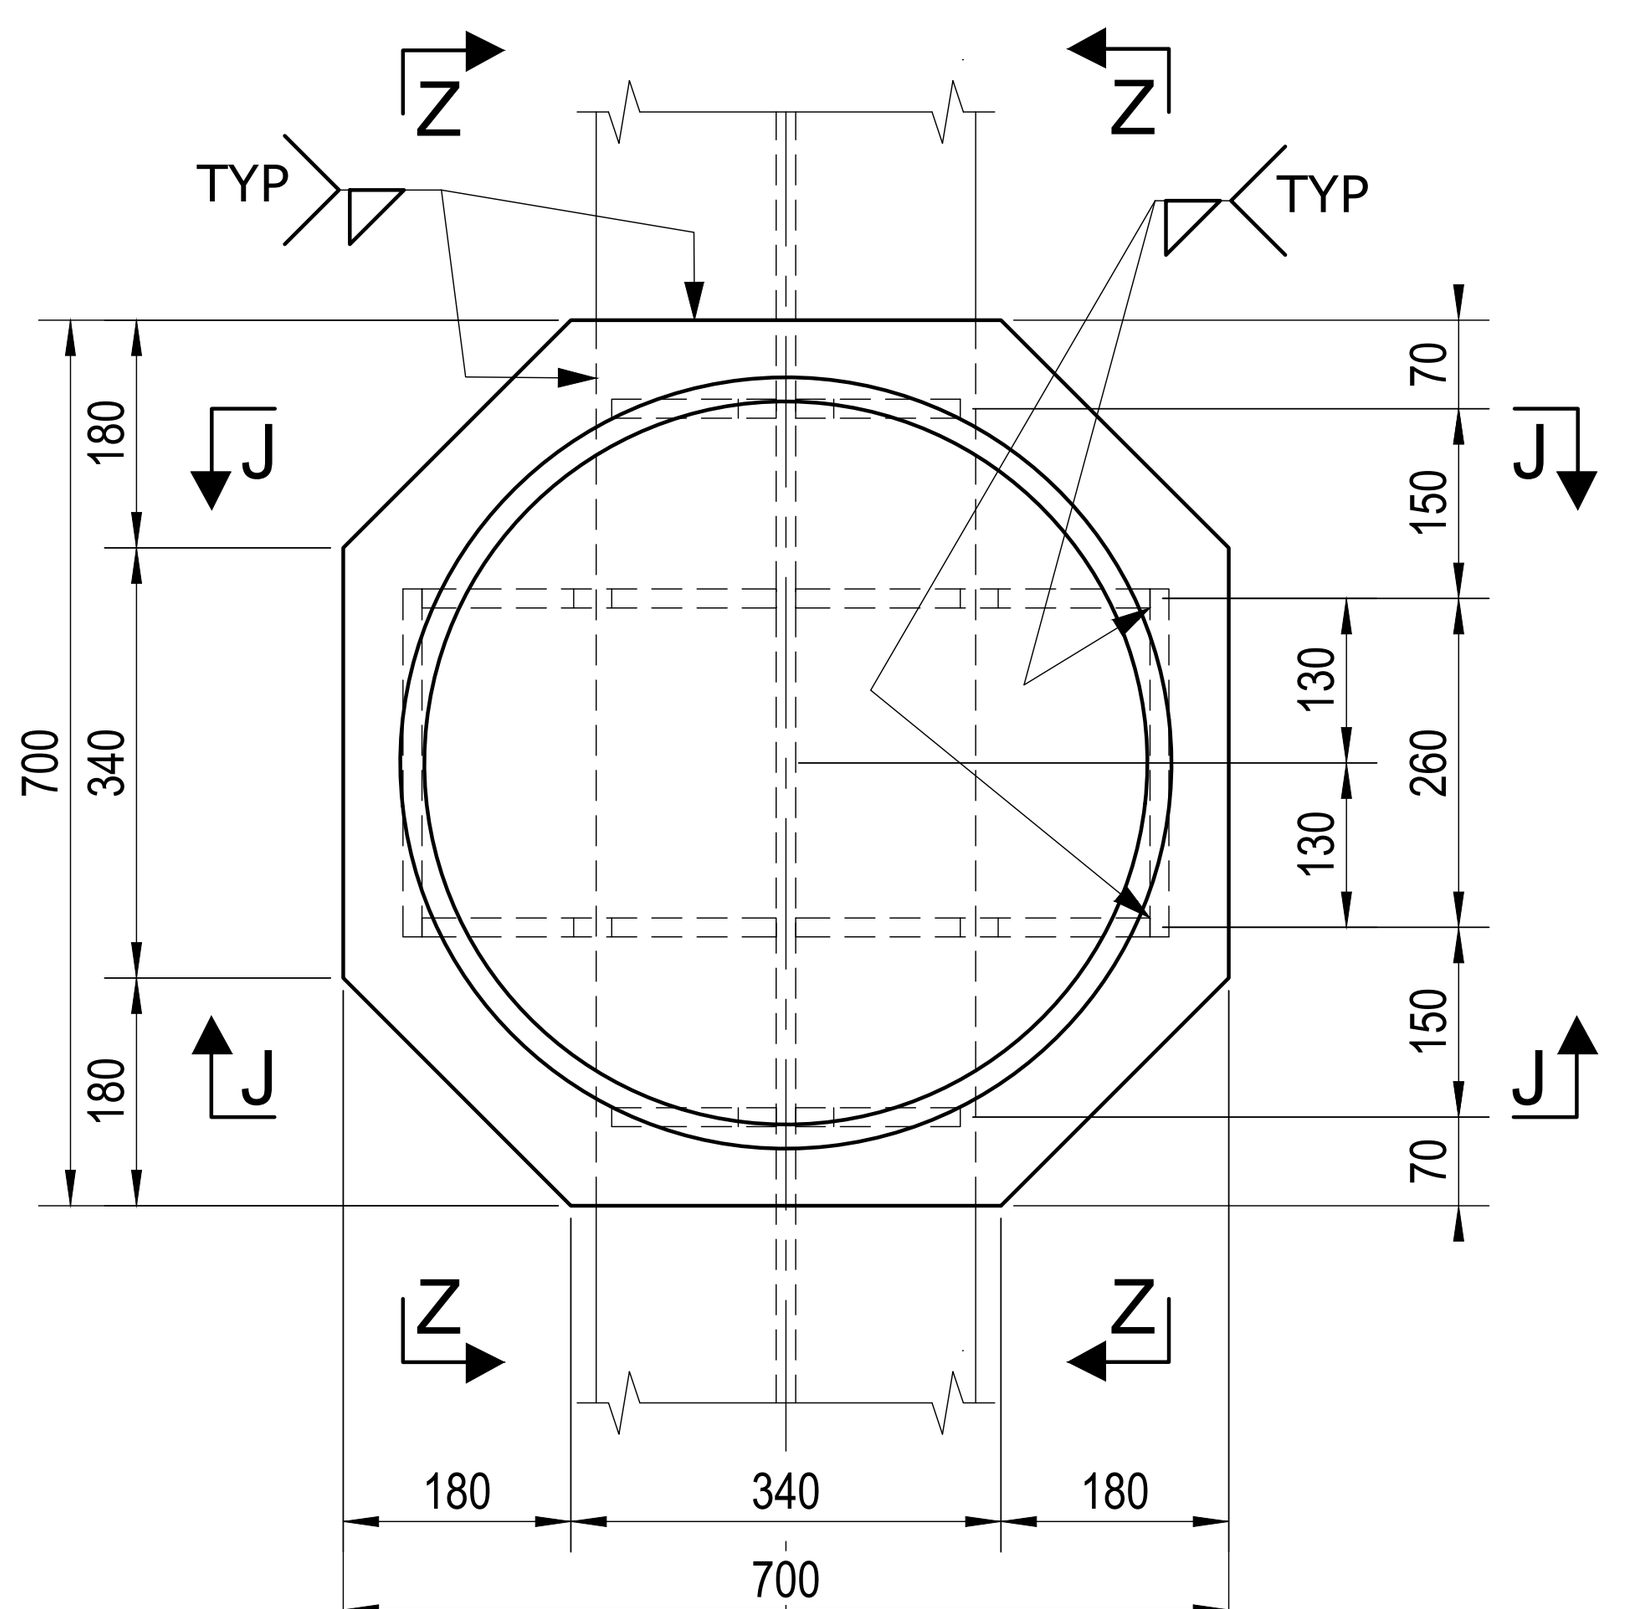


SEZIONE K - K

1:10

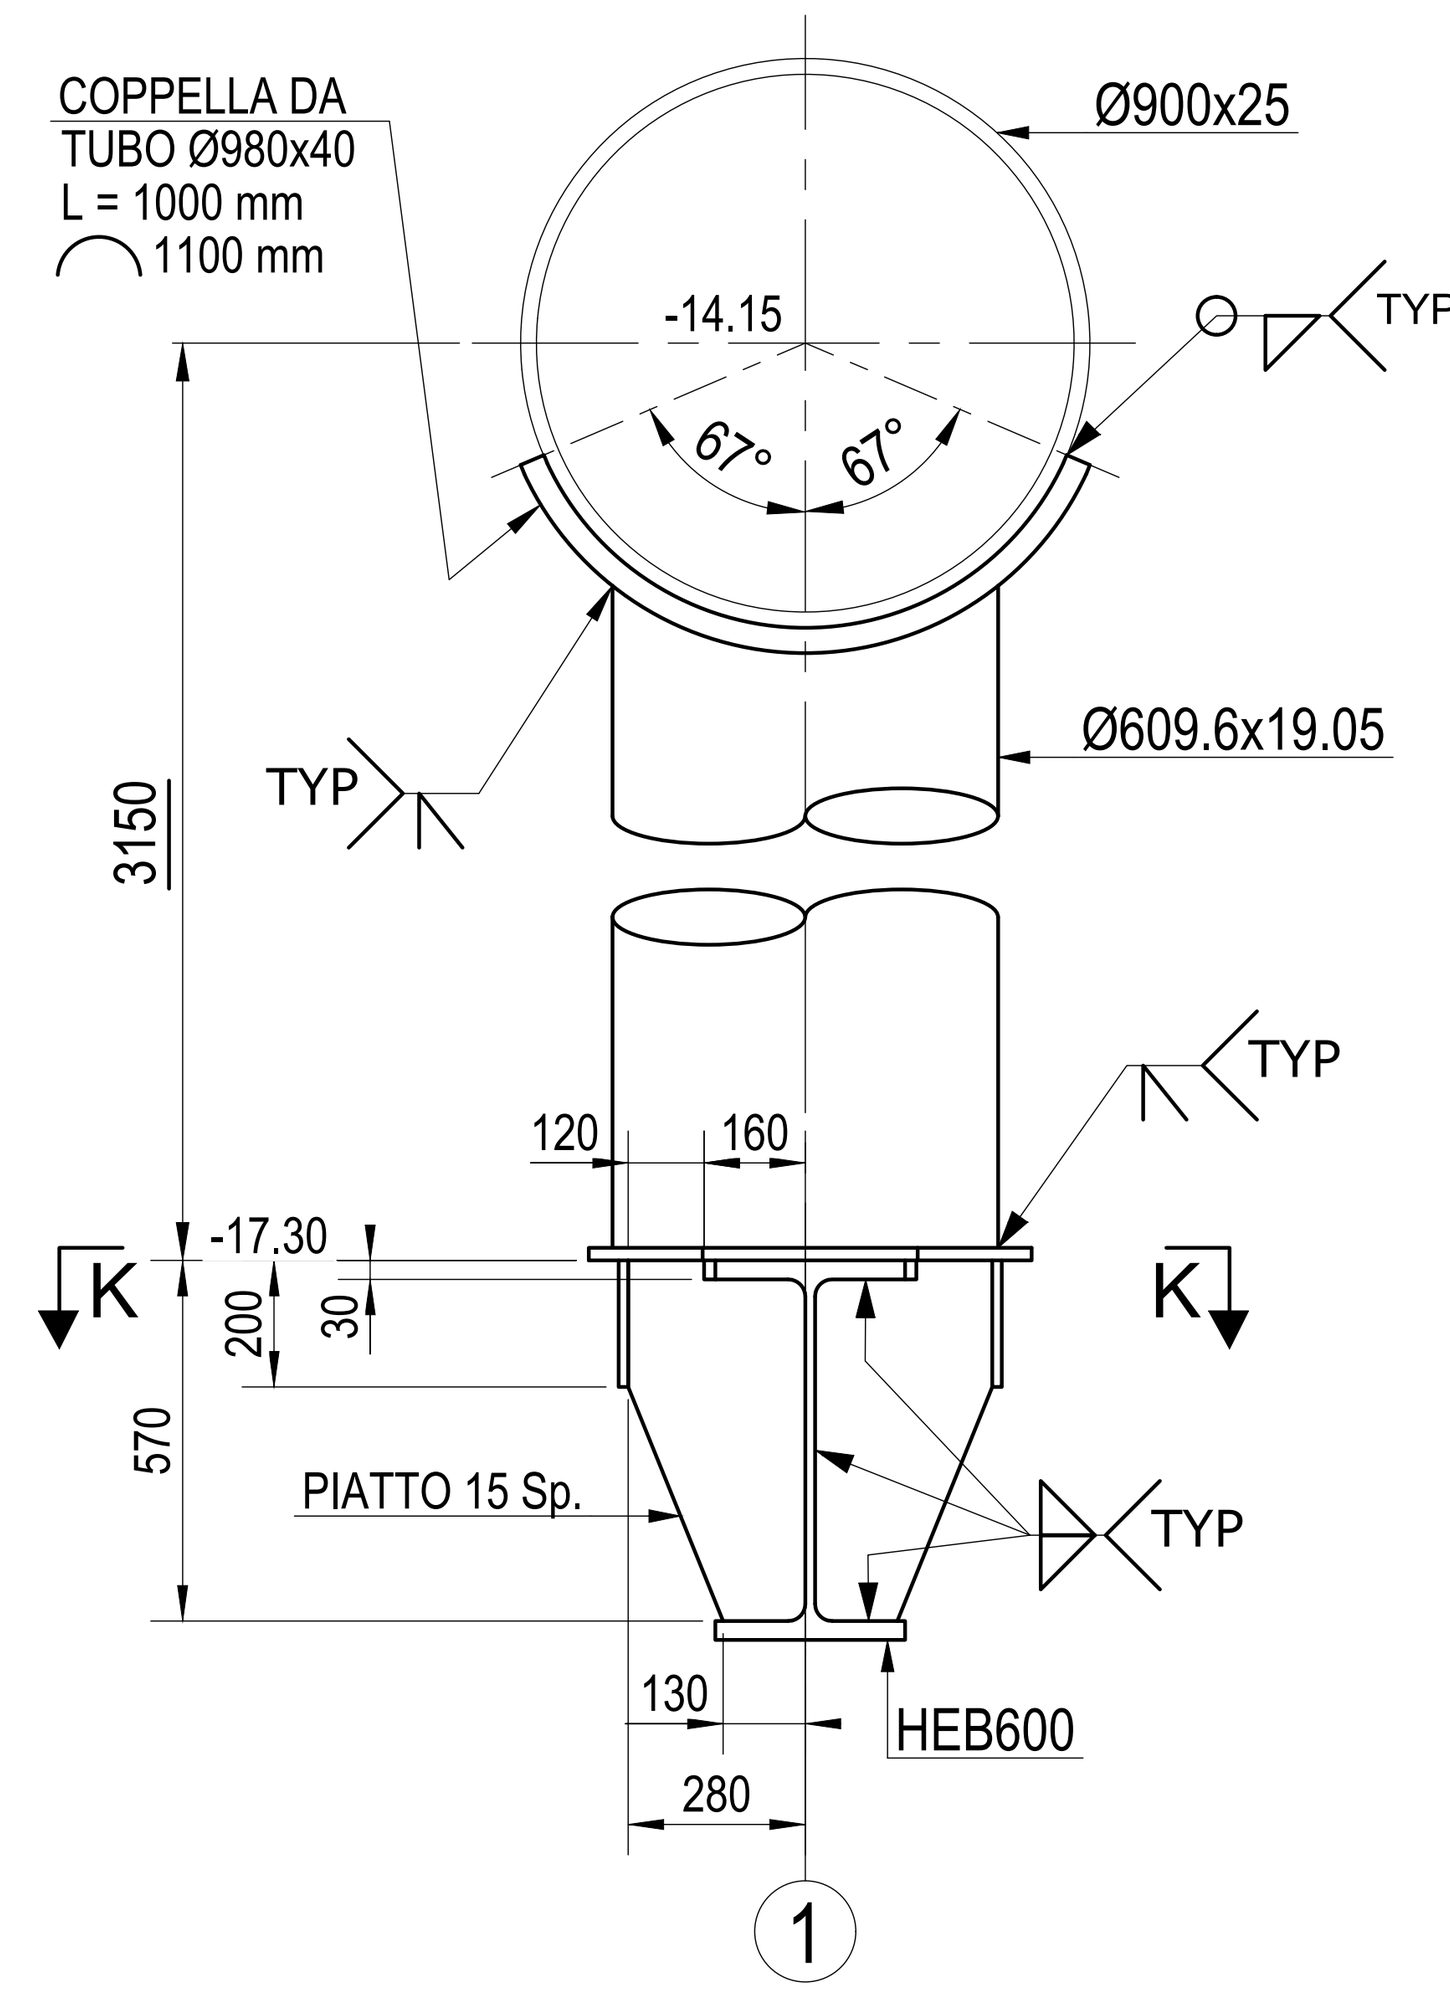


SEZIONE E - E

1:20

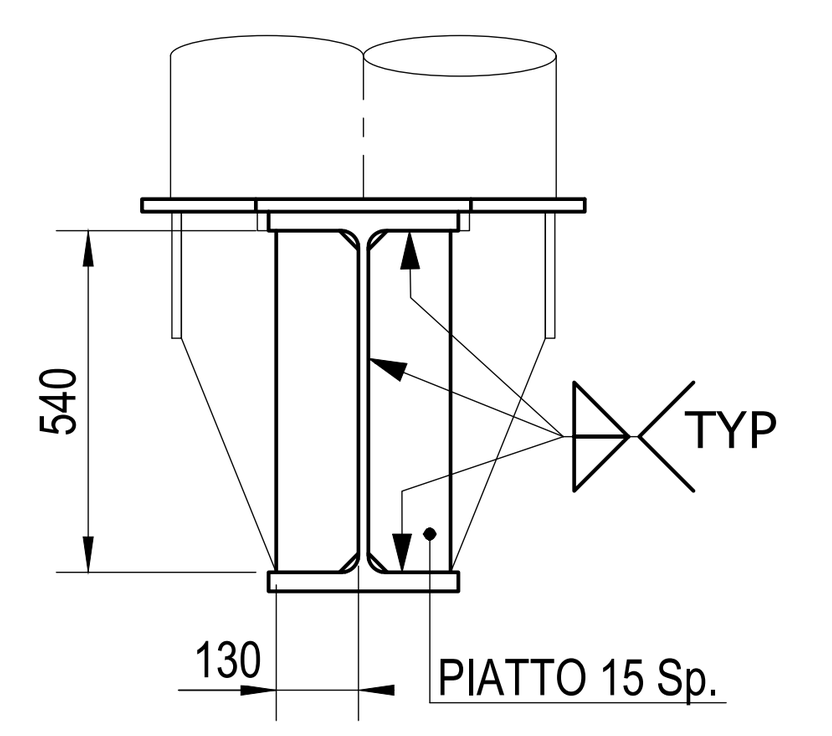


SEZIONE J - J

1:20

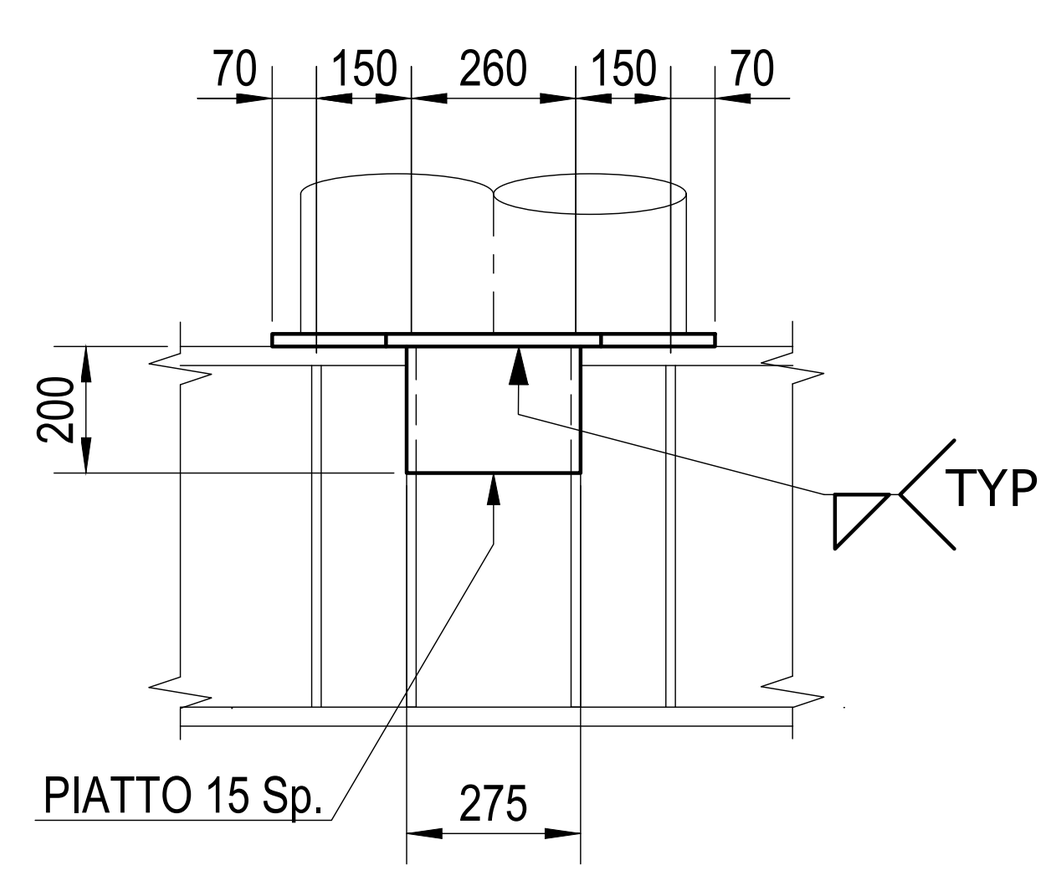

SEZIONE Z - Z

1:20

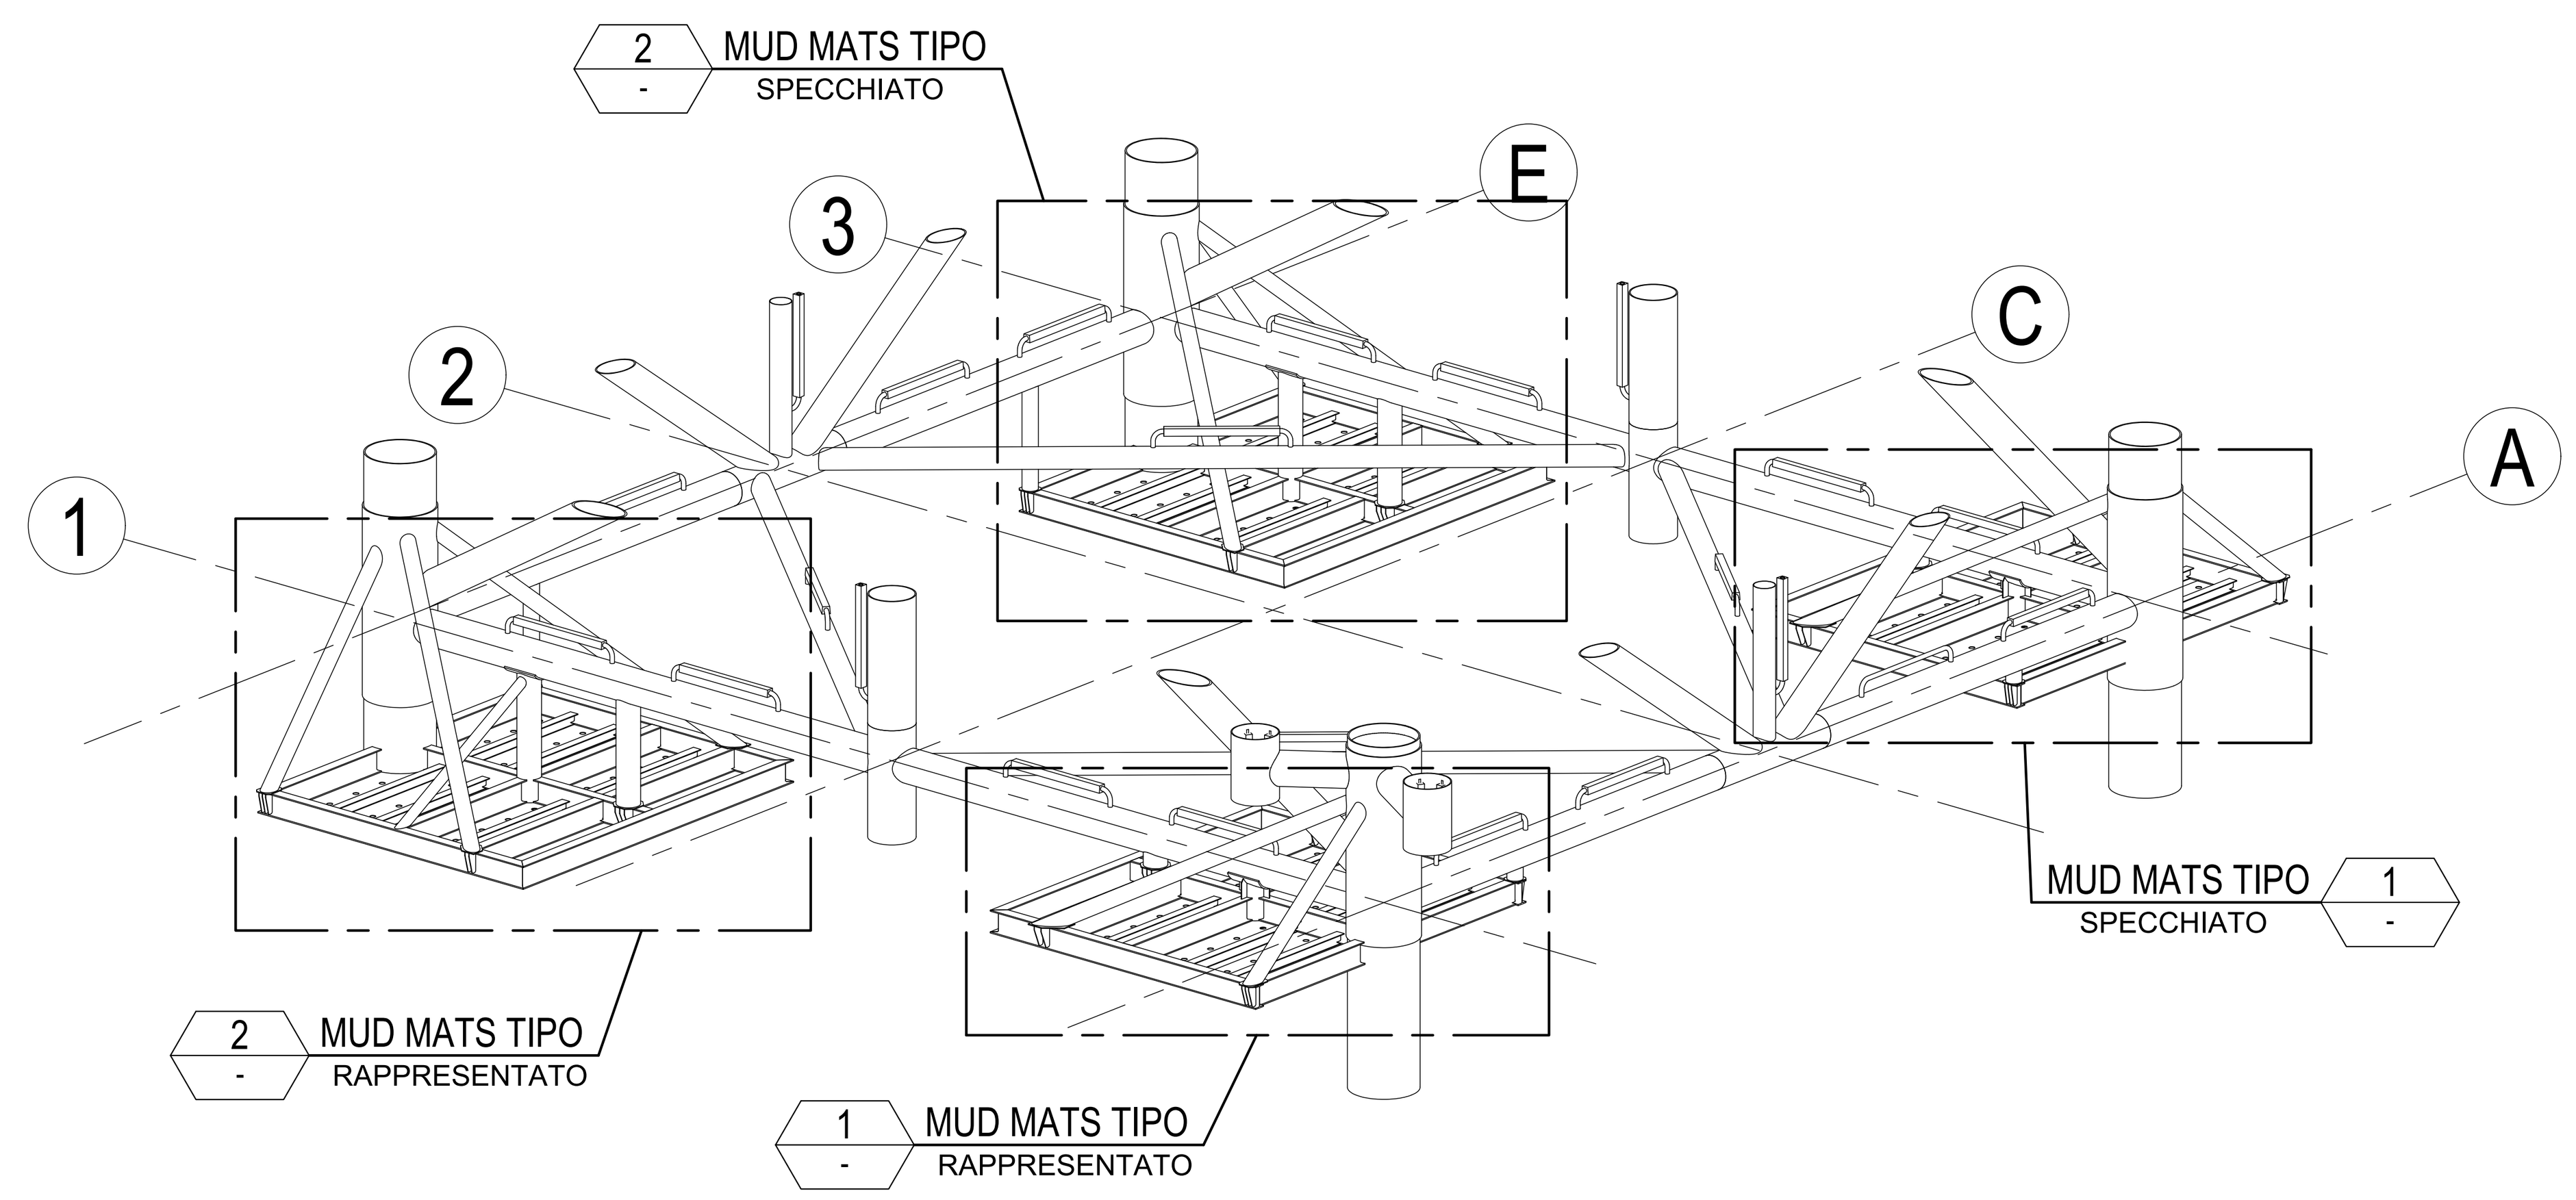

DISEGNI DI RIFERIMENTO	N.
LAYOUT GENERALE DEL PONTILE	0001-CB-B-017001
NOTE GENERALI	0001-CD-B-017004
JACKET - MUD MATS - SEZIONI	0001-CD-B-017272
JACKET - MUD MATS - DETTAGLI	0001-CD-B-017273

NOTE GENERALI

- TUTTE LE QUOTE SONO ESPRESSE IN MILLIMETRI (mm) SALVO DOVE DIVERSAMENTE INDICATO
- TUTTE LE QUOTE ALTIMETRICHE SONO ESPRESSE IN METRI (m) SALVO DOVE DIVERSAMENTE INDICATO

NOTE

Rev.	DATA	DESCRIZIONE	ELABORATO	VERIFICATO	APPROVATO
A	25/01/2024	EMISSIONE PER APPROVAZIONE	G. Crespi	J. Albagli	M. Raimondi

PROGETTISTA: SAIPEM, ROSETTI MARINO, MICOPERI

Rif. Rosetti Marino: 123A40-DDL-STJ-DD-17271

COMMESSA	CODICE TECNICO
GC/R22011/001	2109/A

FSRU RAVENNA E COLLEGAMENTO ALLA RETE NAZIONALE GASDOTTI

JACKET - MUD MATS - PIANTE

DIS. N. 0001-CD-B-017271

REVISIONE A

FG. 1 DI 1

SCALA 1:50

DOCUMENTO DI PROPRIETA' SNAM Rete Gas. LA SOCIETA' TUTELERA' I PROPRI DIRITTI IN SEDE CIVILE E PENALE A TERMINI DI LEGGE.