




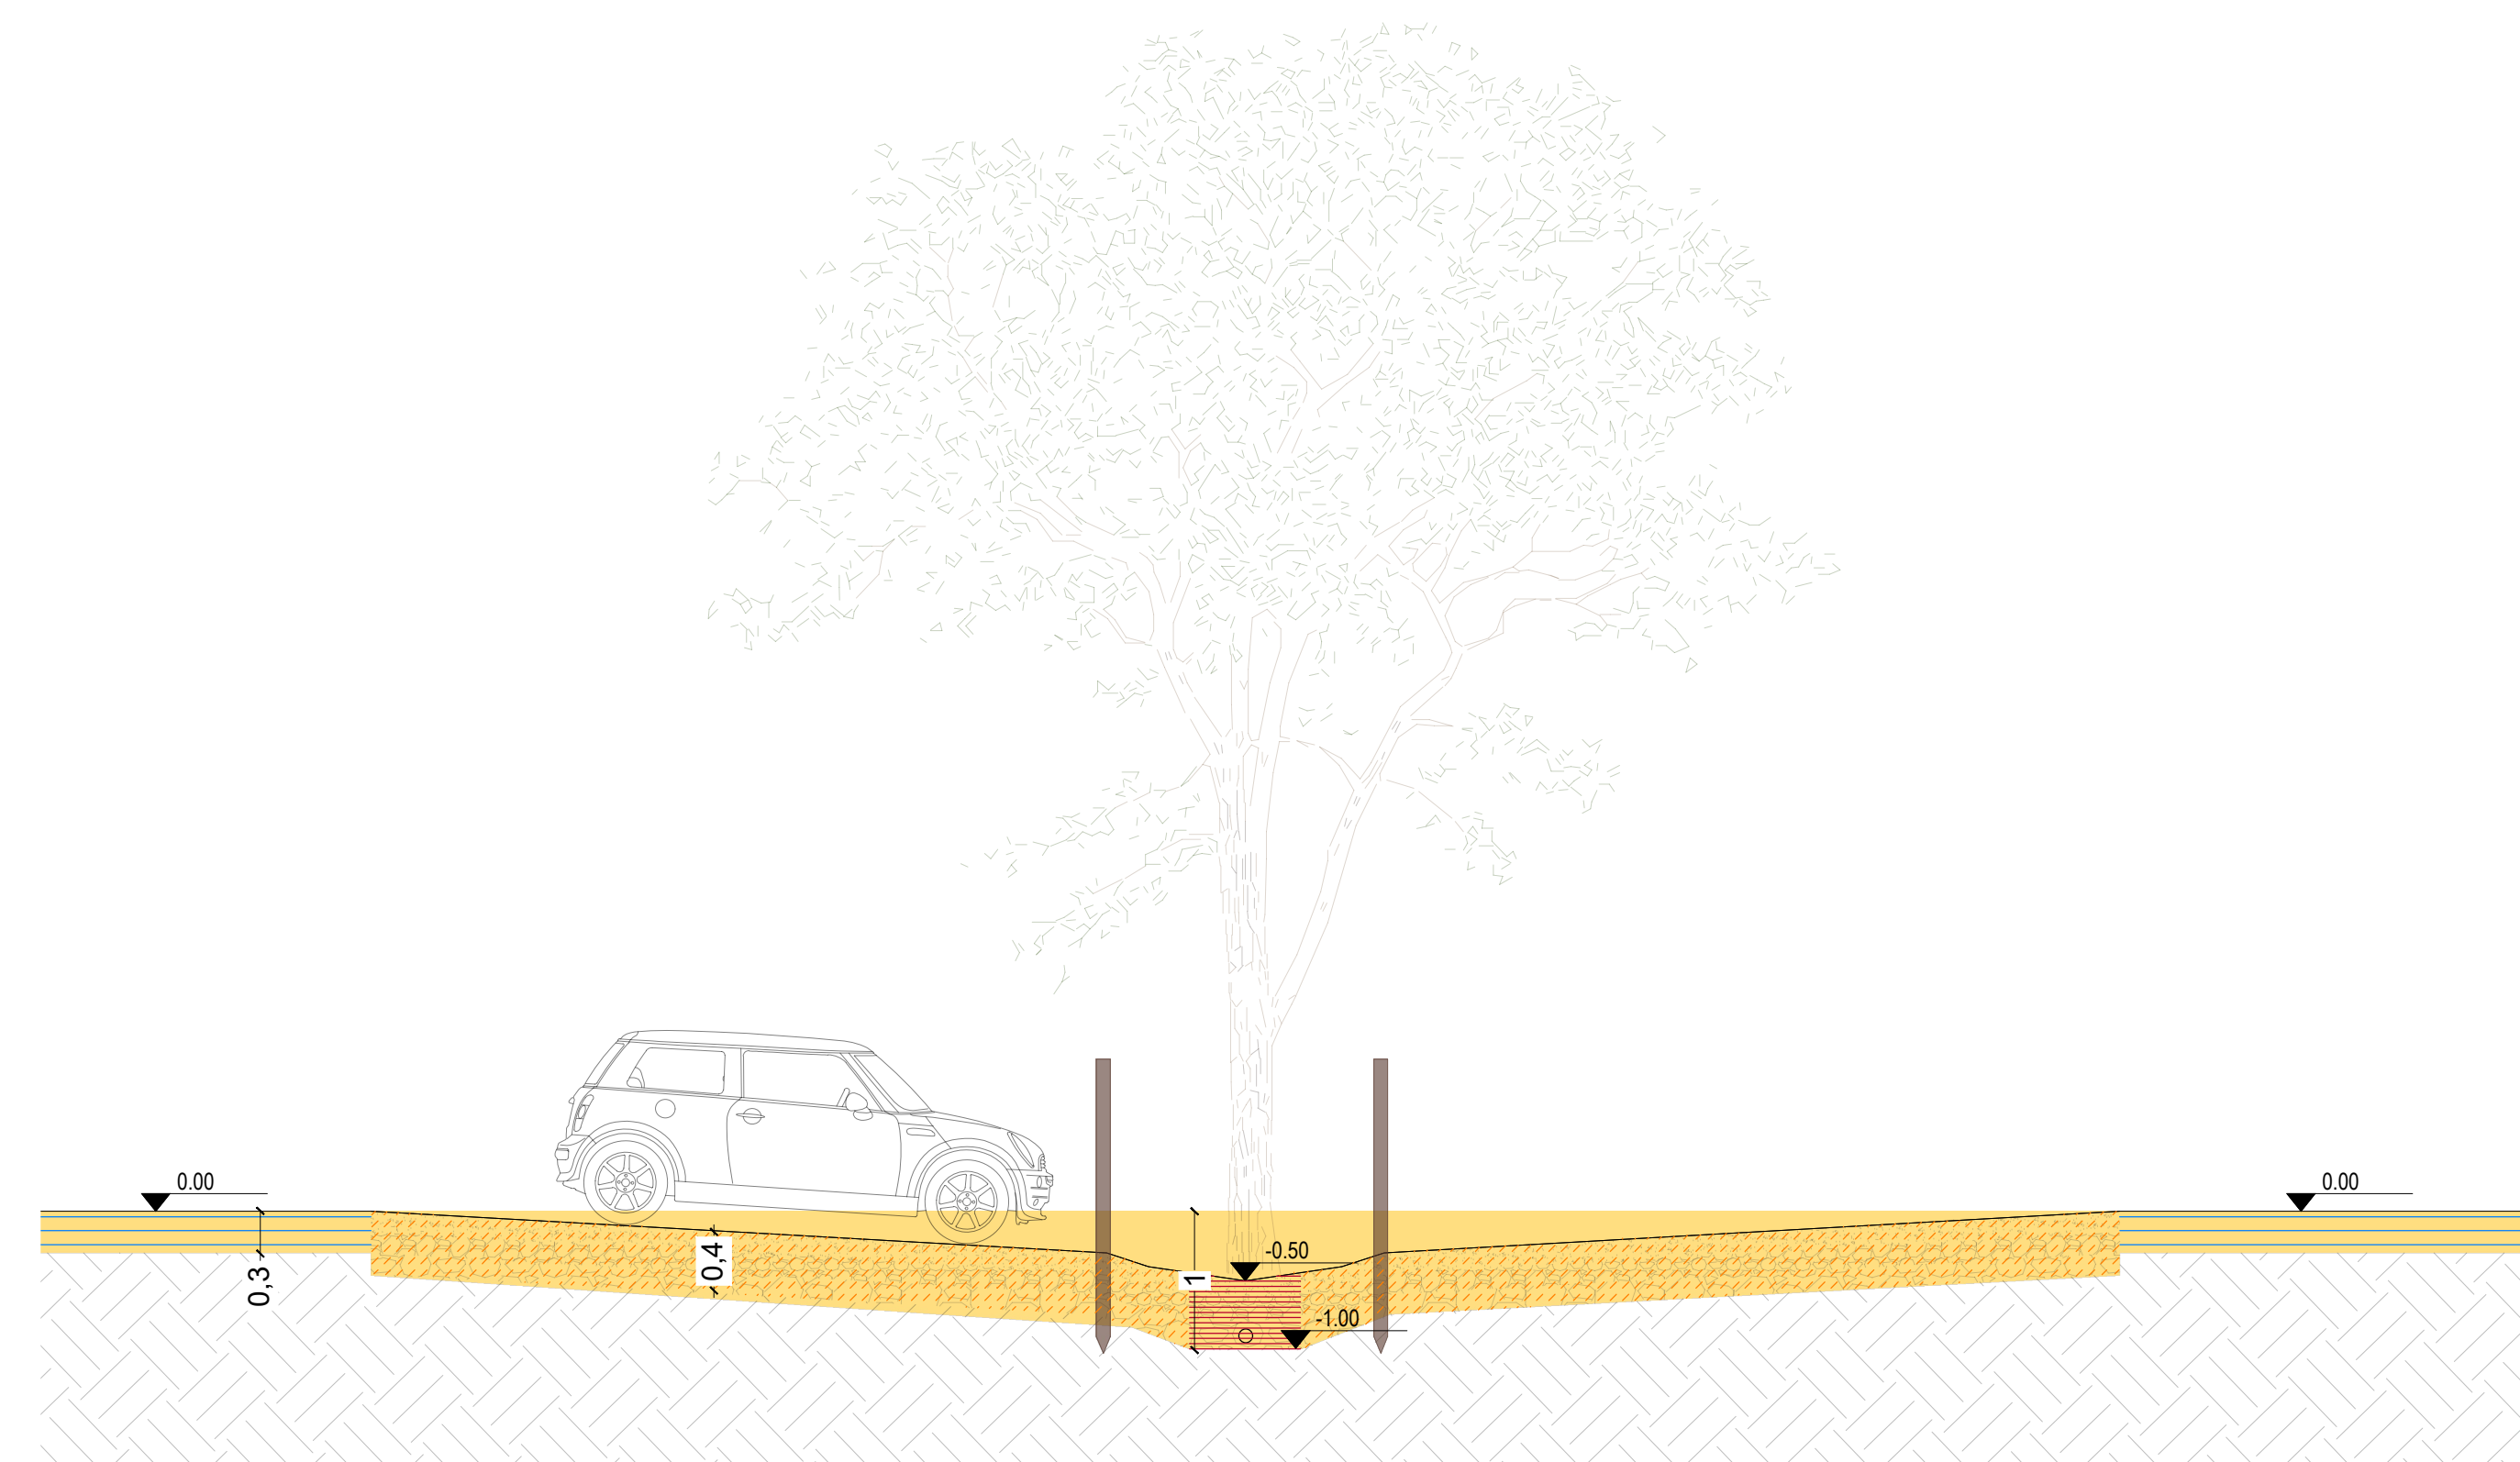

SEZIONE AA' - DETTAGLIO SCAVO STALLI E RAINGARDENS - SCALA 1:50

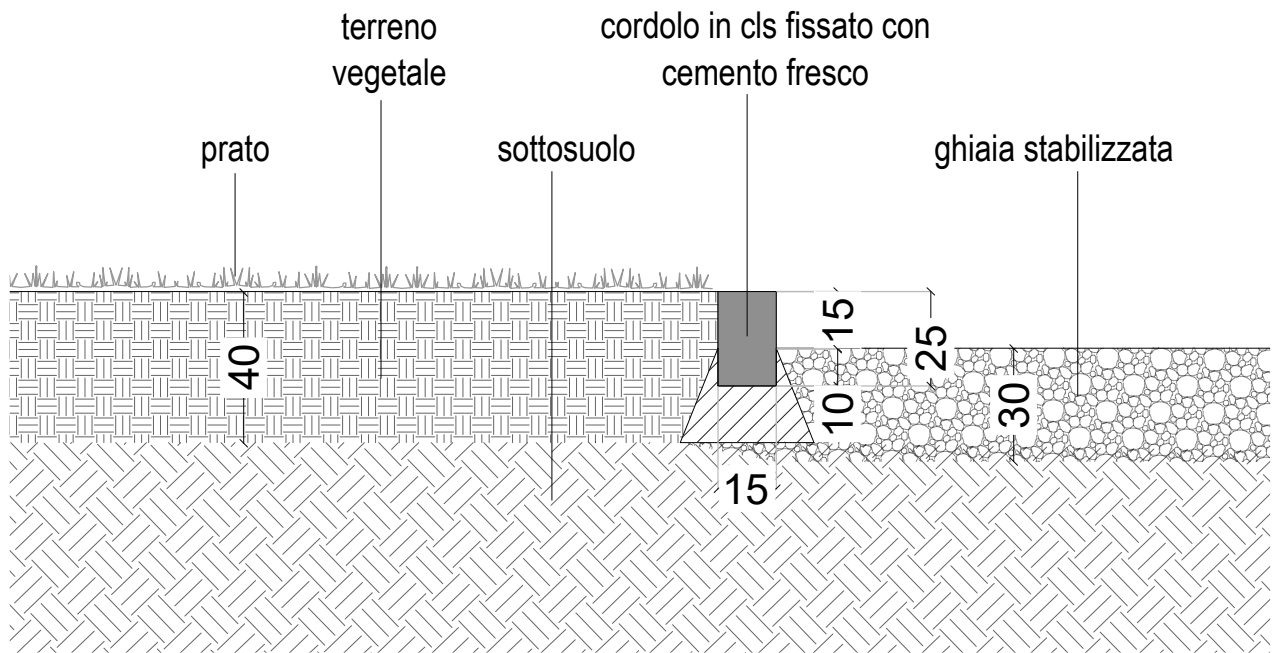

**N.B. TUTTE LE QUOTE INDICATE NELLA PLANIMETRIA
DEGLI STERRI SONO RELATIVE AL PIANO INCLINATO
RIPORTATO NELLA PLANIMETRIA DELLE QUOTE DI
PROGETTO RIF 1**

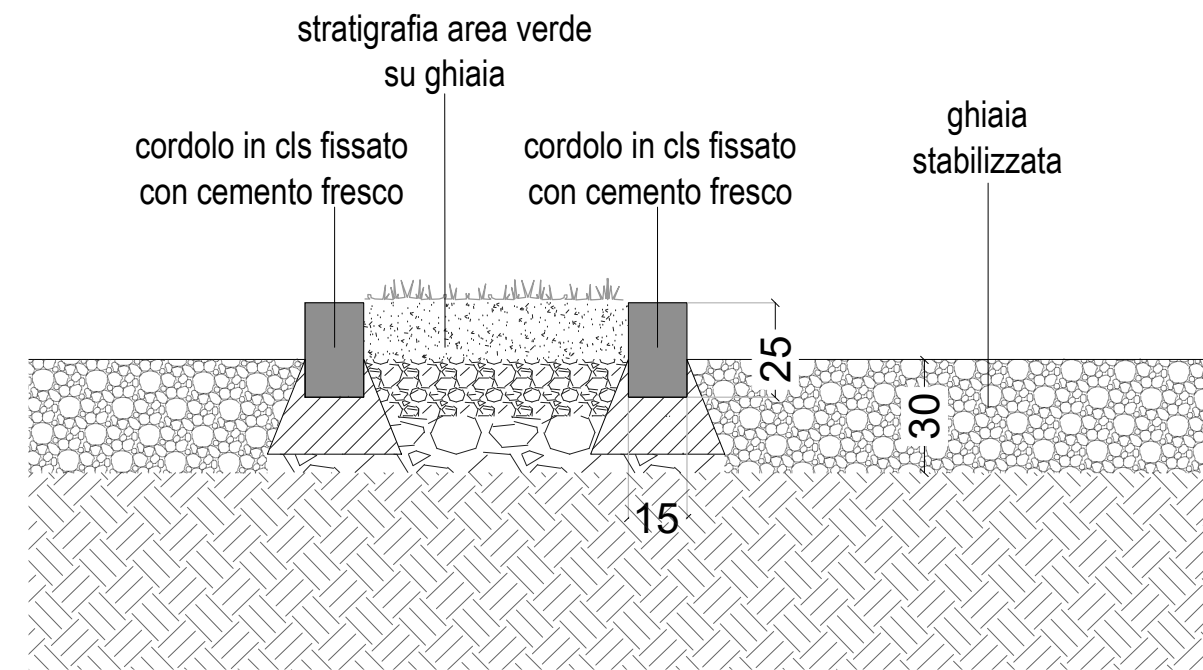

RIF 3 - DETTAGLIO CORDOLI SPARTITRAFFICO SU GHIAIA STABILIZZATA - SCALA 1:20

- LEGENDA**

 -  STERRI
 -  RIPOSTI
 -  AREA ASFALTATA
FONDO SCAVO IN PIANO QUOTA -0.70 M RISPETTO AL PIANO INCLINATO RIF 1
 -  GHIAIA STABILIZZATA
FONDO SCAVO IN PIANO QUOTA -0.30 M RISPETTO AL PIANO INCLINATO RIF 1
 -  AREA DRENAGGI PROFONDI
FONDO SCAVO QUOTA -1.00 M RISPETTO AL PIANO INCLINATO RIF 1
 -  AREA VERDE SU GHIAIA
FONDO SCAVO IN PENDENZA -0.40 M RISPETTO AL PIANO INCLINATO RIF 1
 -  PASSAGGIO CORRUGATI PER PREDISPOSIZIONE ELETTRICA
FONDO SCAVO IN PIANO QUOTA -0.75 M RISPETTO AL PIANO INCLINATO RIF 1
 -  CORDOLI IN CEMENTO
RIF 2 E 3

0	17/02/2025	Emissione per appalto				LANDESIGN	LANDESIGN	M. BEGINI		
REV	DATA	DESCRIZIONE				ELABORATO	VERIFICATO	APPROVATO		
Proprietario				Progettista						
PROGETTO FSRU RAVENNA PROGETTO DI RINATURALIZZAZIONE AREA PDE in località Punta Marina AREA PARCHEGGIO						Disegno			DIS-AMB-A-35213	
						Revisione			0	
						Comm.				
						Cod. tec.			--	
						Scala			1:20 - 1:50 - 1:500 - 1:1000	
STERRI E RIPORTI										