


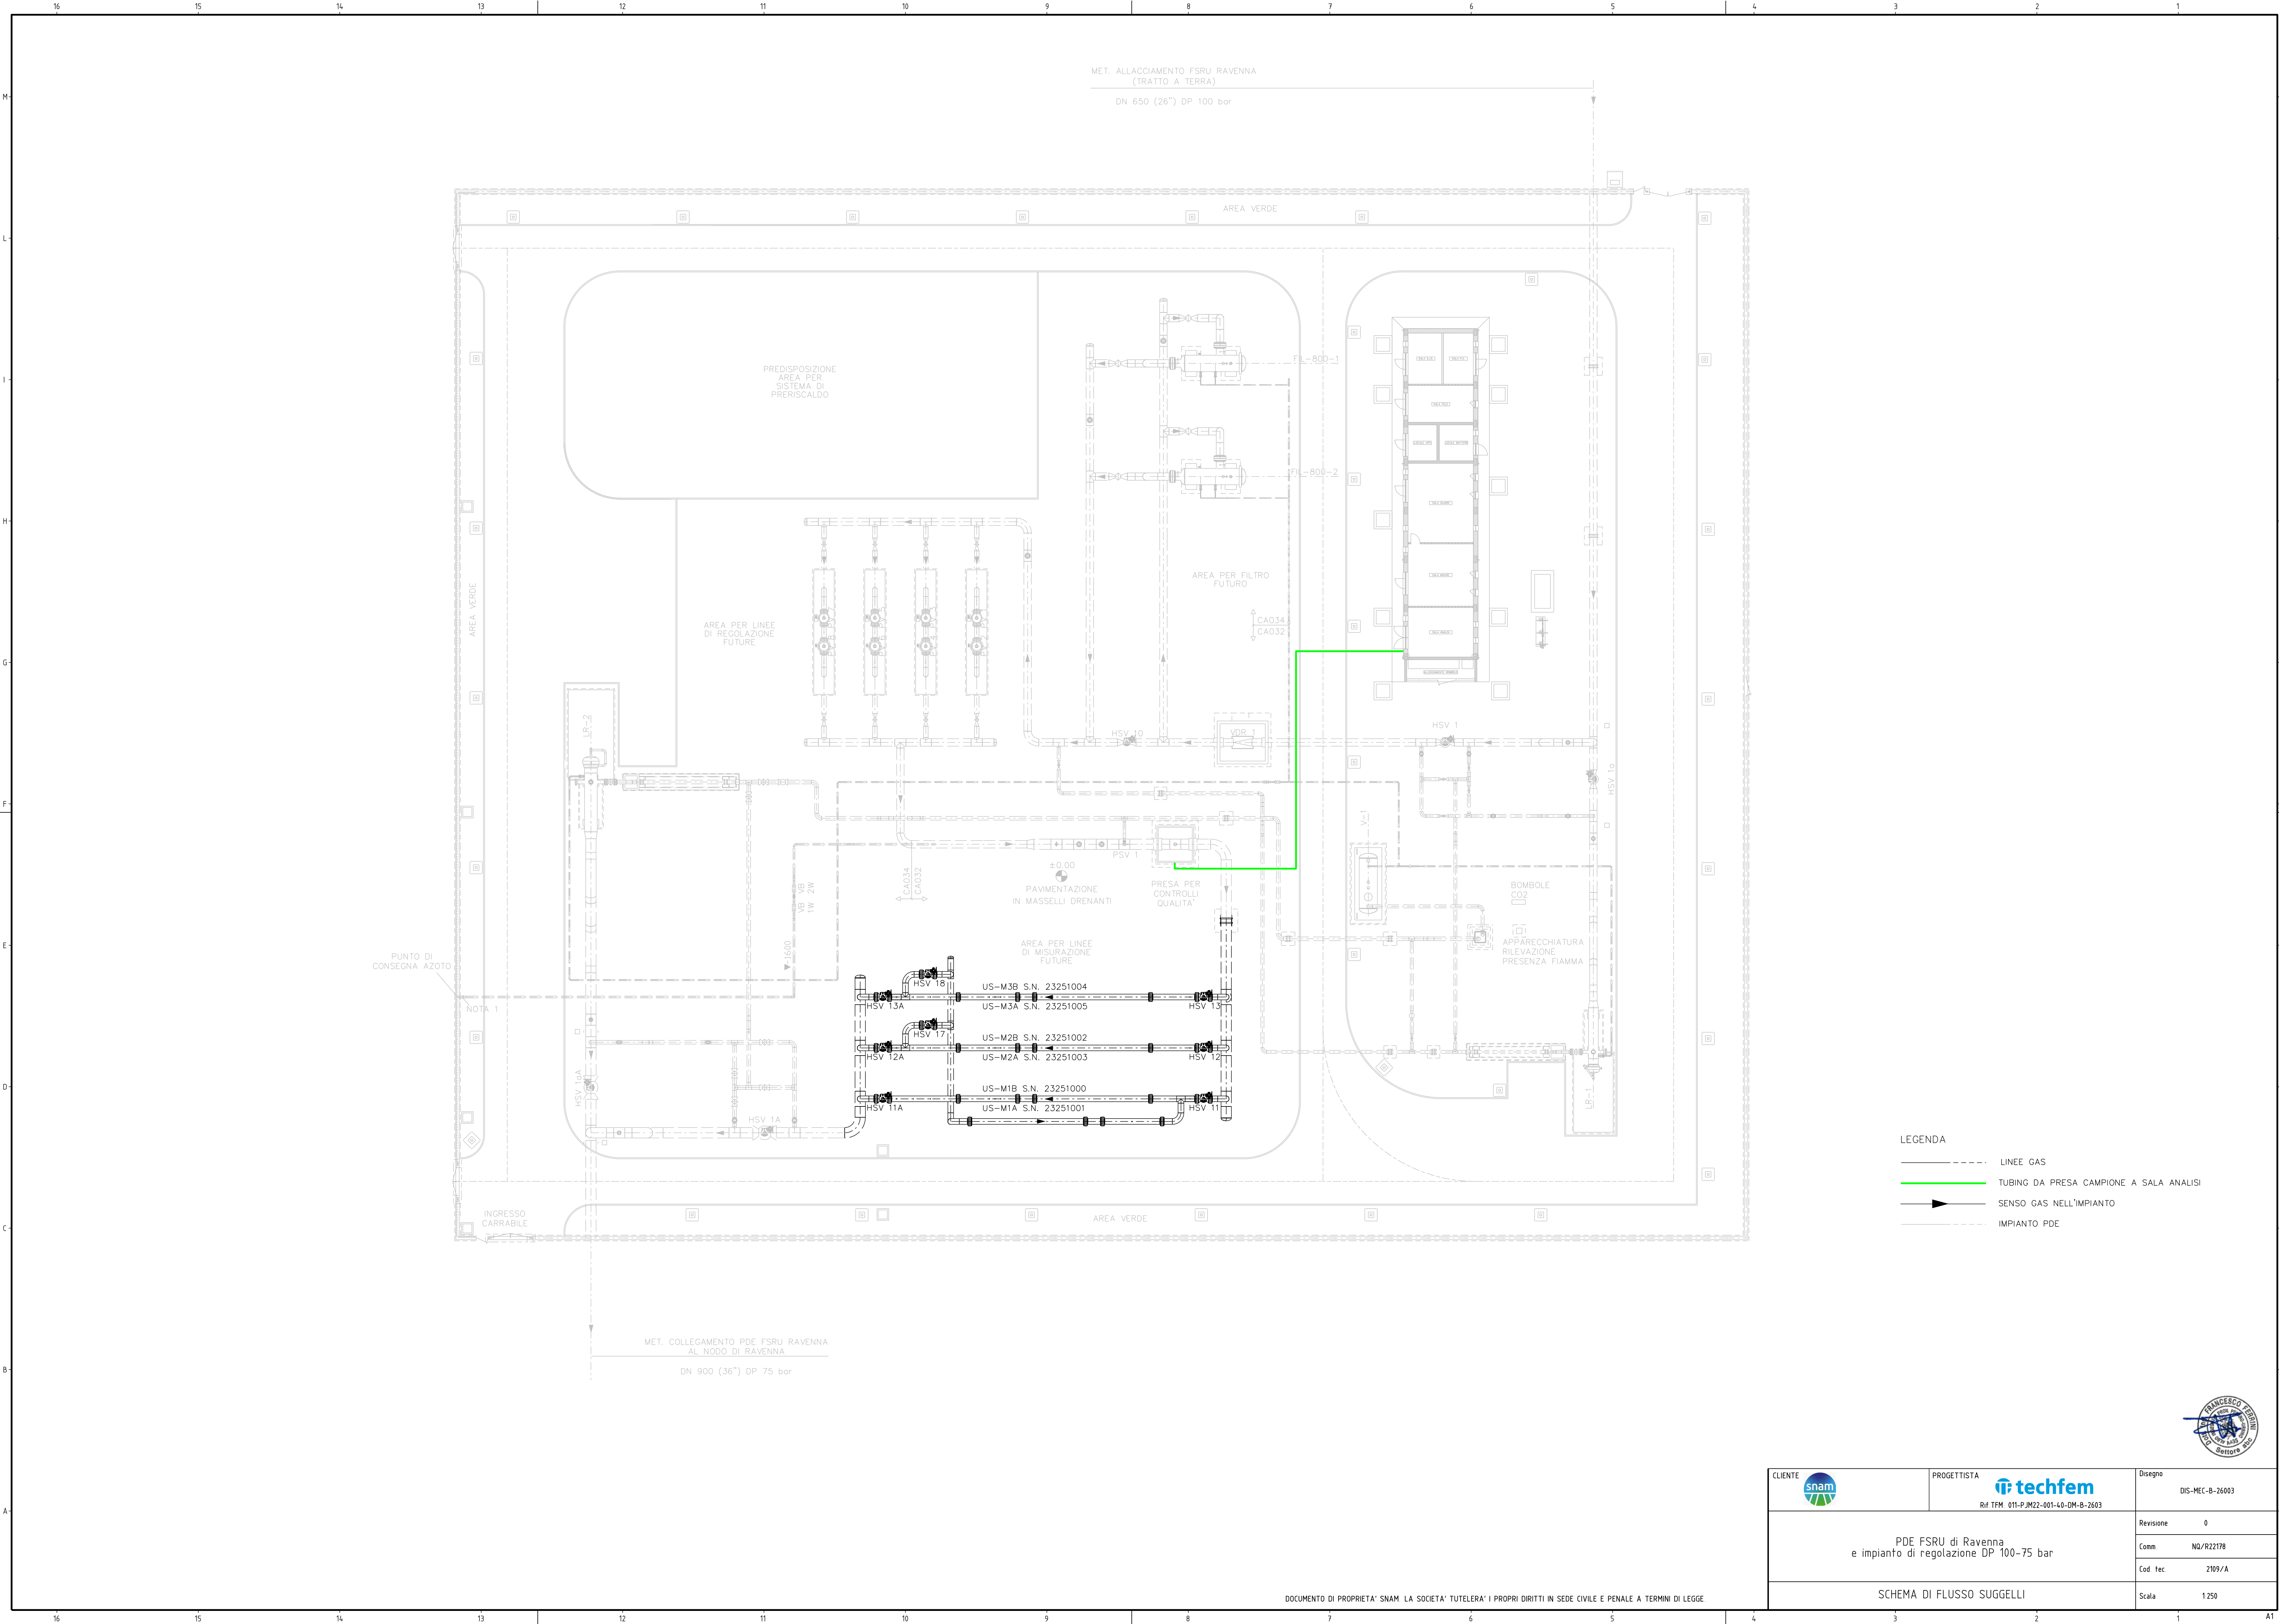

- LEGENDA
- LINEE GAS
 - TUBING DA PRESA CAMPIONE A SALA ANALISI
 - SENDO GAS NELL'IMPIANTO
 - IMPIANTO PDE

CLIENTE

PROGETTISTA

Rif TFM 011-PJM22-001-40-DM-B-2603

Disegno

DIS-MEC-B-26003

PDE FSRU di Ravenna
e impianto di regolazione DP 100-75 bar

Revisione 0

Comm. NQ/R22178

Cod. Tec. 2109/A

SCHEMA DI FLUSSO SUGGERITI

Scala 1:250