


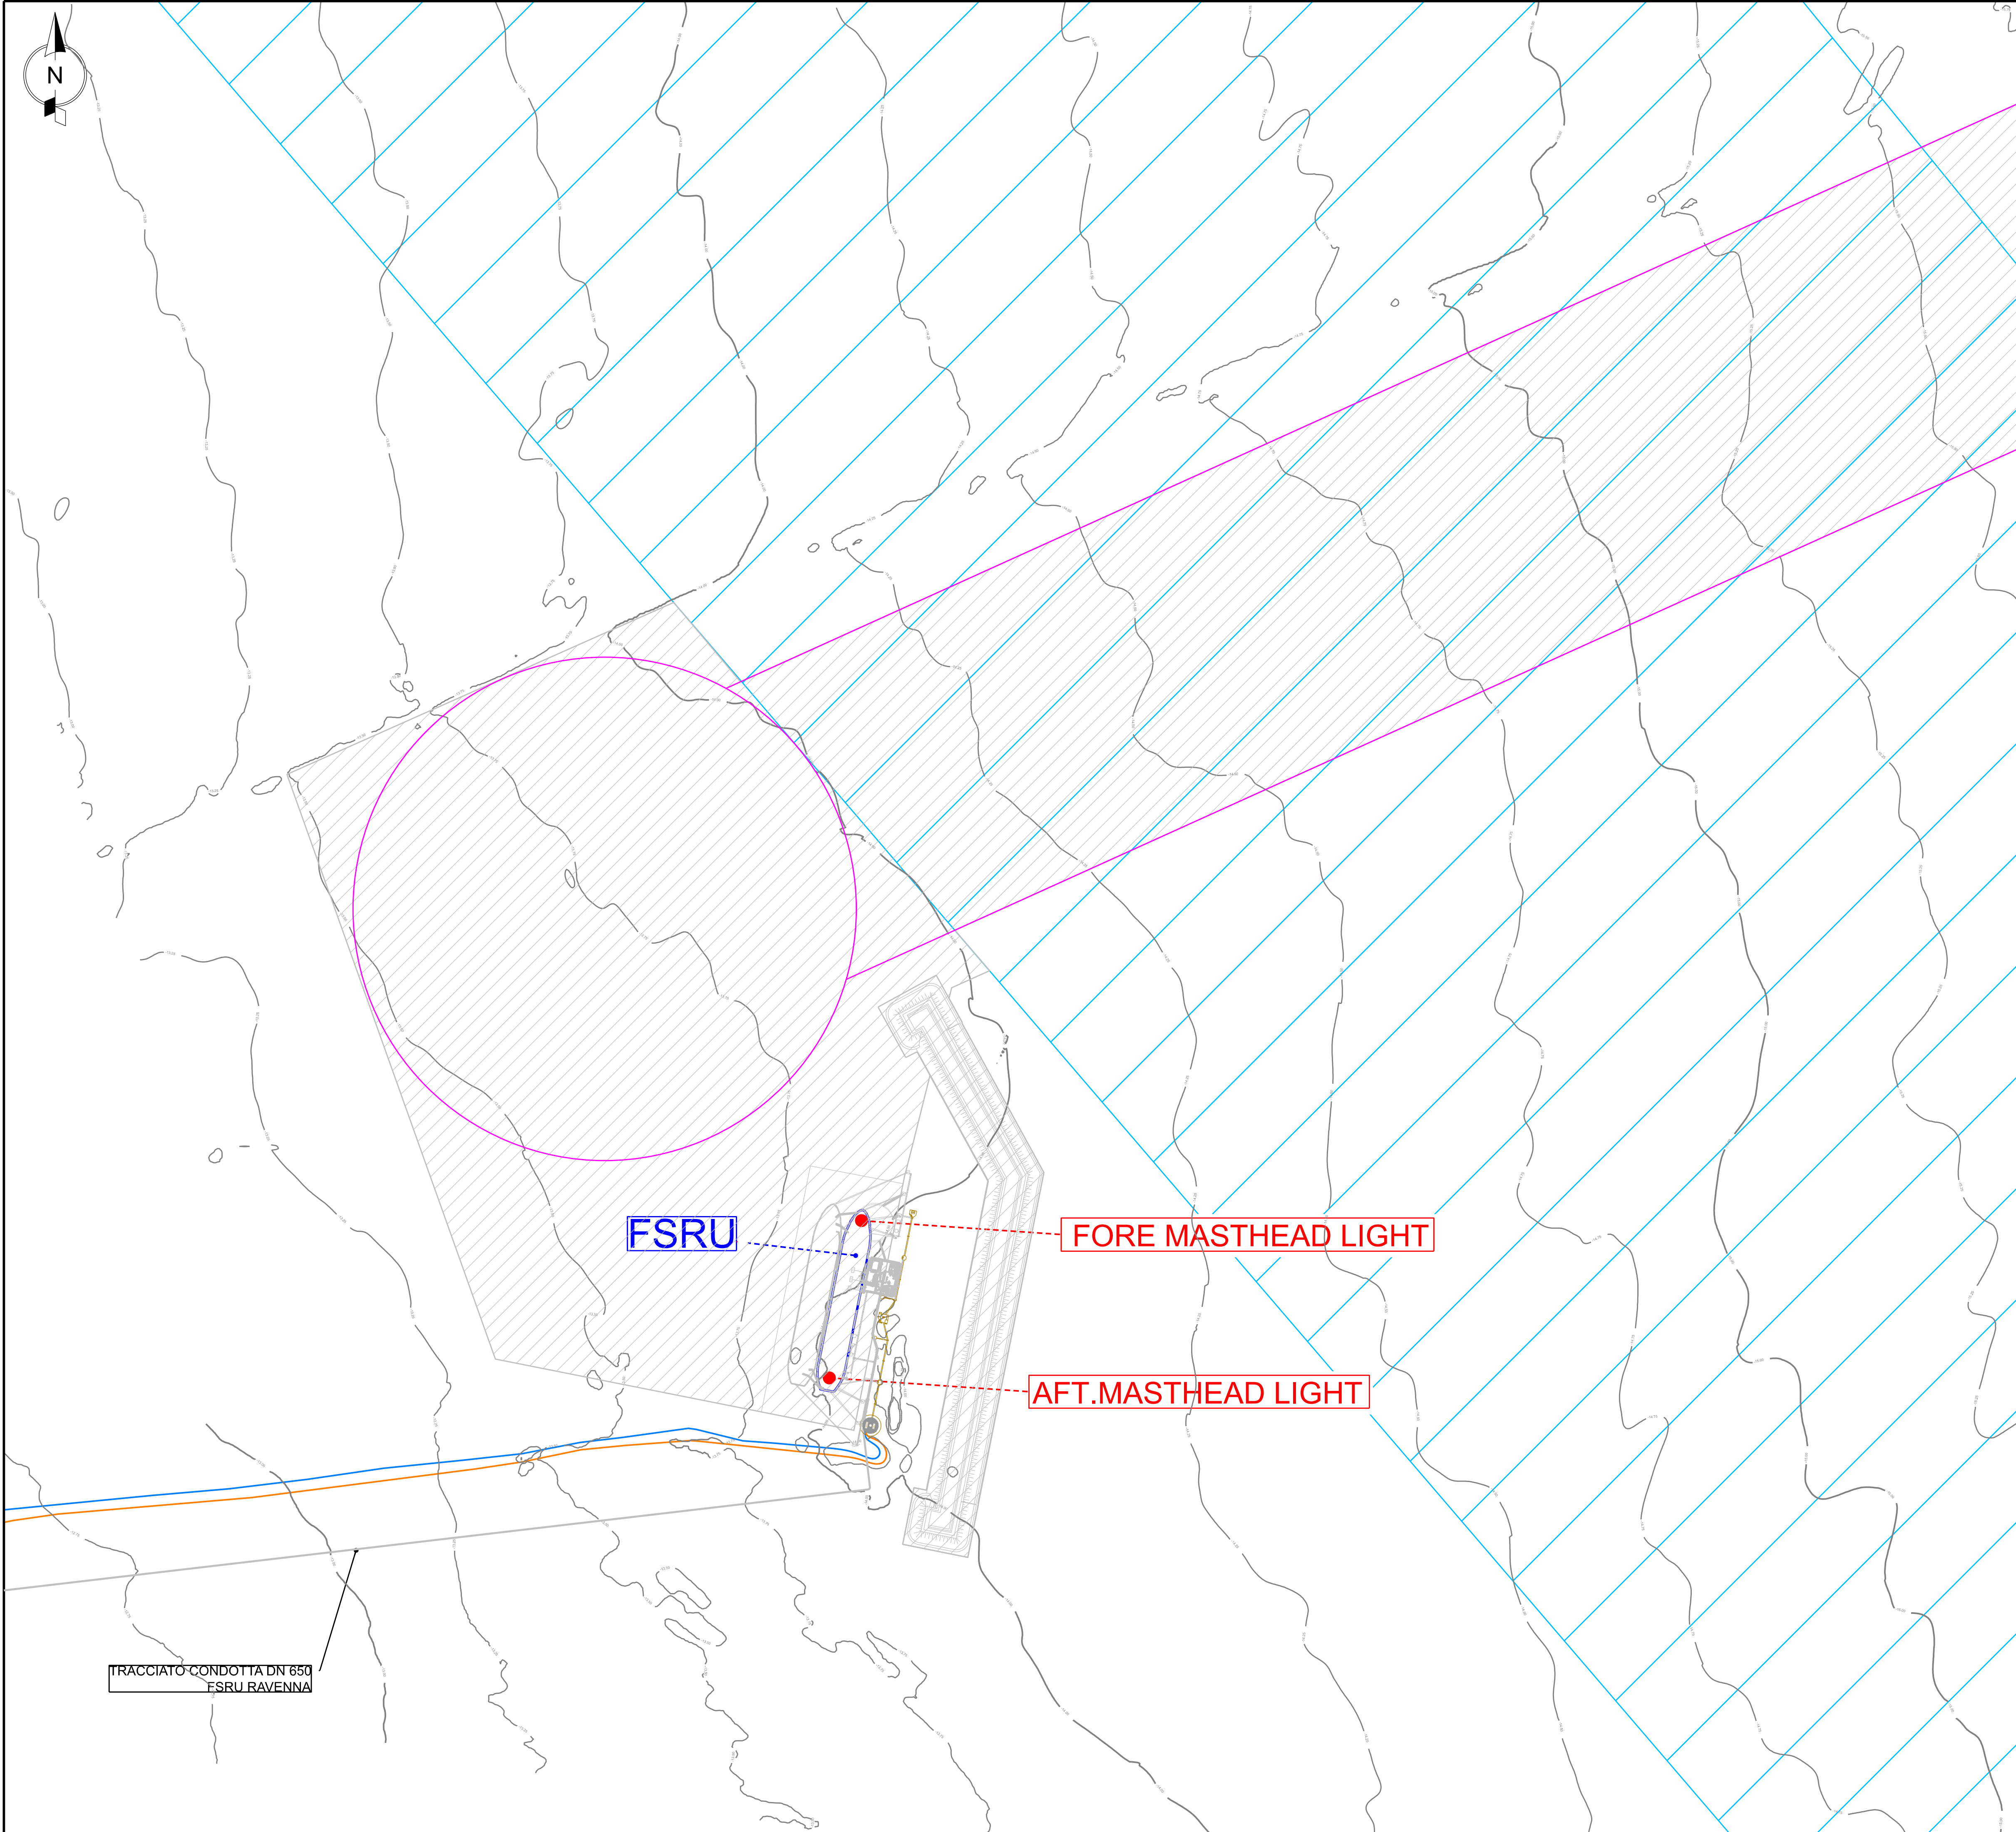

DOCUMENTI DI RIFERIMENTO

N.

0

13/05/2025

EMISSIONE PER INFORMAZIONE

TFM

TFM

M.BEGINI

Rev

DATA

DESCRIZIONE

ELABORATO

VERIFICATO

APPROVATO



PROGETTISTA



COMMESSA

CODICE TECNICO

FSRU Ravenna e Collegamento alla Rete Nazionale Gasdotti

DIS. N.

Tavola n.2

REVISIONE

0

Planimetria segnalazione ostacoli

FG

1

DI

1

SCALA

1:5000