
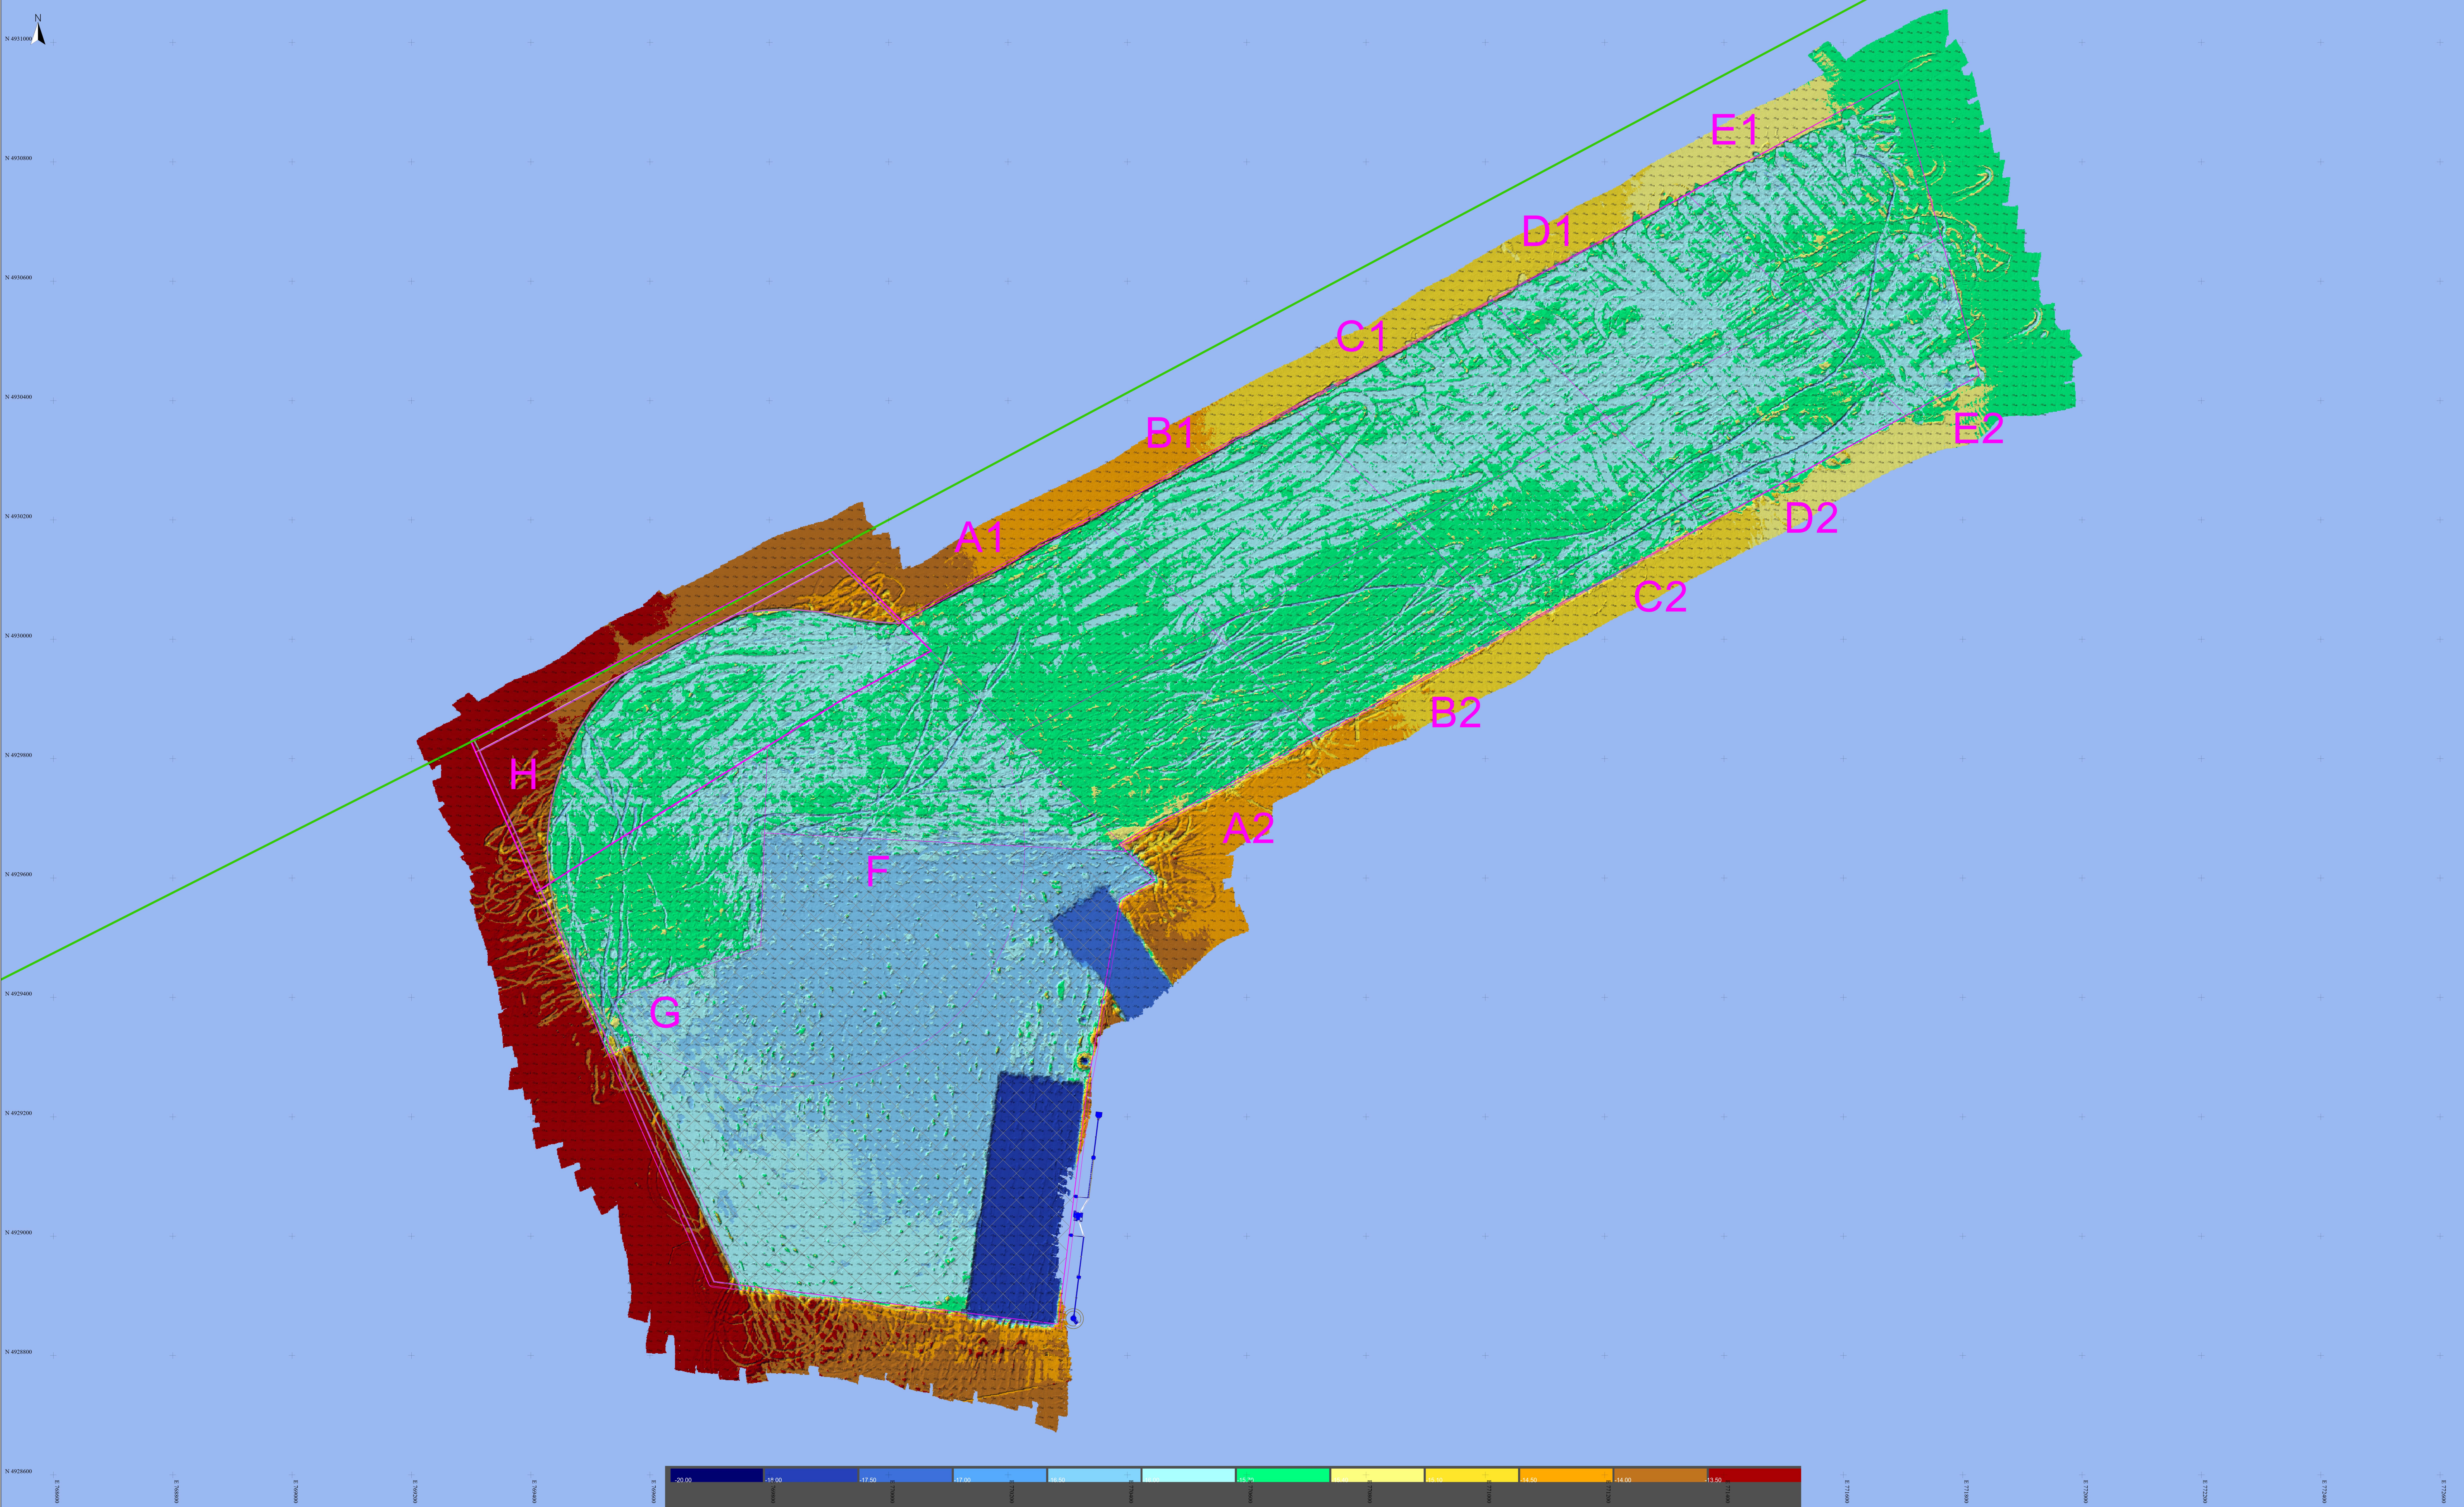


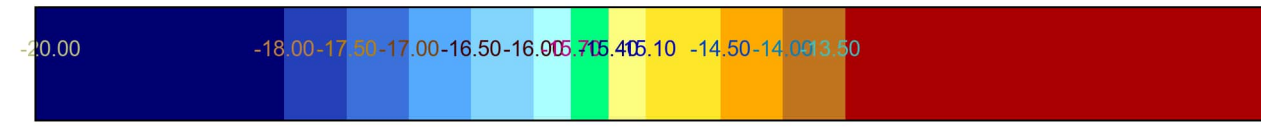

APPROFONDIMENTO CANALI CANDIANO E BAIONA,
ADEGUAMENTO BANCHINE OPERATIVE ESISTENTI,
NUOVO TERMINAL IN PENISOLA TRATTAROLI E
UTILIZZO MATERIALE ESTRATTO IN ATTUAZIONE AL
P.R.P. VIGENTE 2007 - FASE II - STRALCIO 3 - PARTE 1

Update Survey Drawing
FSRU
Bathymetry

Drawing Ref: 6012-FSRU-DWG-085-PO-0-BAT		Filename: 6012-FSRU-PO-20250223	Idrografo di CAT. A Firmato da: Alessandro Nobili il 24.02.2025 ore 14:38  
Scale: 1: 3500	Size: A0 (118.9 x 84.1 cm)	Job nr: 271	
Sheet: 1 of 1	By: RICA	Issued: 24/02/2025	
Rev: 0		Surveyed: 23/02/2025	