


LEGENDA

- PERIMETRO DI COMPARTO
SUP. TERRITORIALE=304282 mq
- EDIFICI ESISTENTI
- EDIFICI OGGETTO DI FUTURA
DEMOLIZIONE
- ALBERATURE OGGETTO DI
FUTURA RIMOZIONE
- VIE DI FUOGI IN GI-RAIA
- RETE ENERGIA ELETTRICA
- RETE TELEFONICA
- RETE GAS
- RETE ACQUEDOTTO
- RETE FOGNARIA

STATO DI FATTO	
A	Palazzina / Box
B	Ciruito
C	Paddock
D	Parcheggi e Urbanizzazione

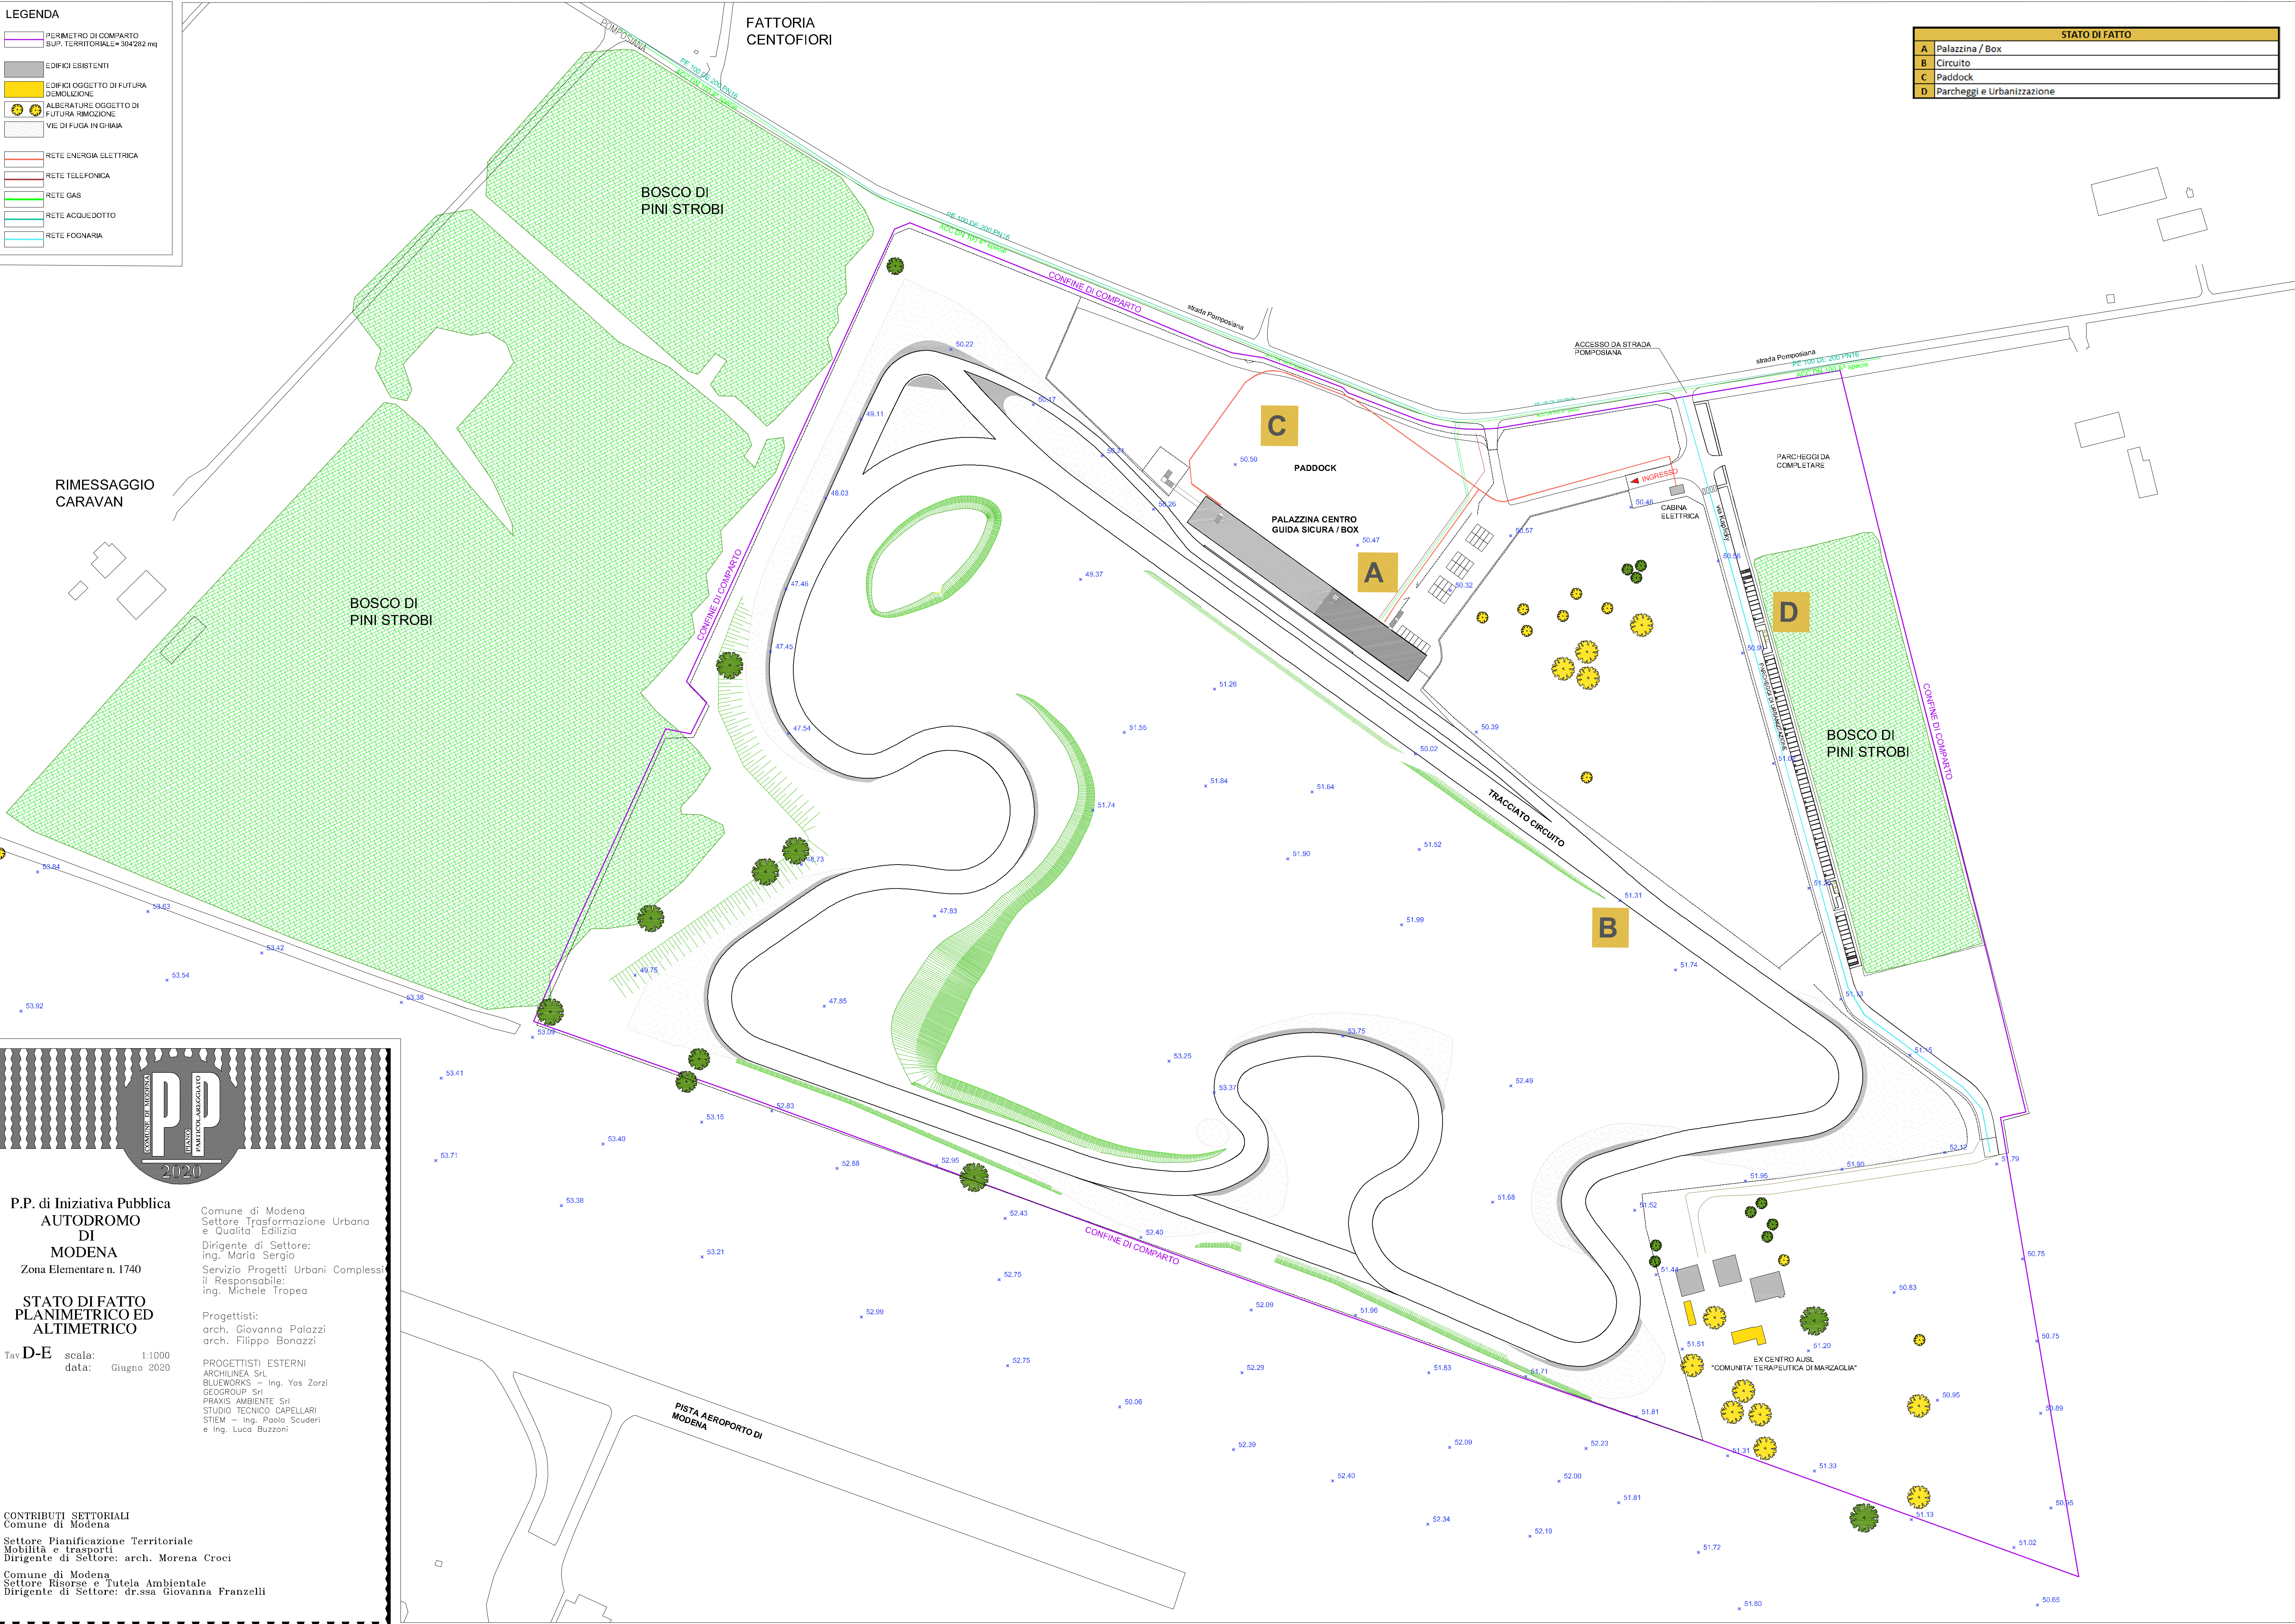

P.P. di Iniziativa Pubblica
AUTODROMO
DI
MODENA
Zona Elementare n. 1740

STATO DI FATTO
PLANIMETRICO ED
ALTIMETRICO

Tav. D-E scala: 1:1000
data: Giugno 2020

Comune di Modena
Settore Trasformazione Urbana
e Qualità Edilizia
Dirigente di Settore:
ing. Maria Sergio
Servizio Progetti Urbani Complessi
il Responsabile:
ing. Michele Tropea

Progettisti:
arch. Giovanna Palazzi
arch. Filippo Bonazzi

PROGETTISTI ESTERNI
ARCHILINEA Srl
BLUEWORKS — Ing. Yos Zarzi
GEOGROUP Srl
PRAXIS AMBIENTE Srl
STUDIO TECNICO CAPELLARI
STIEM — Ing. Paolo Scuderi
e Ing. Luca Buzzoni

CONTRIBUTI SETTORIALI
Comune di Modena
Settore Pianificazione Territoriale
Mobilità e trasporti
Dirigente di Settore: arch. Morena Croci

Comune di Modena
Settore Risorse e Tutela Ambientale
Dirigente di Settore: dr.ssa Giovanna Franzelli