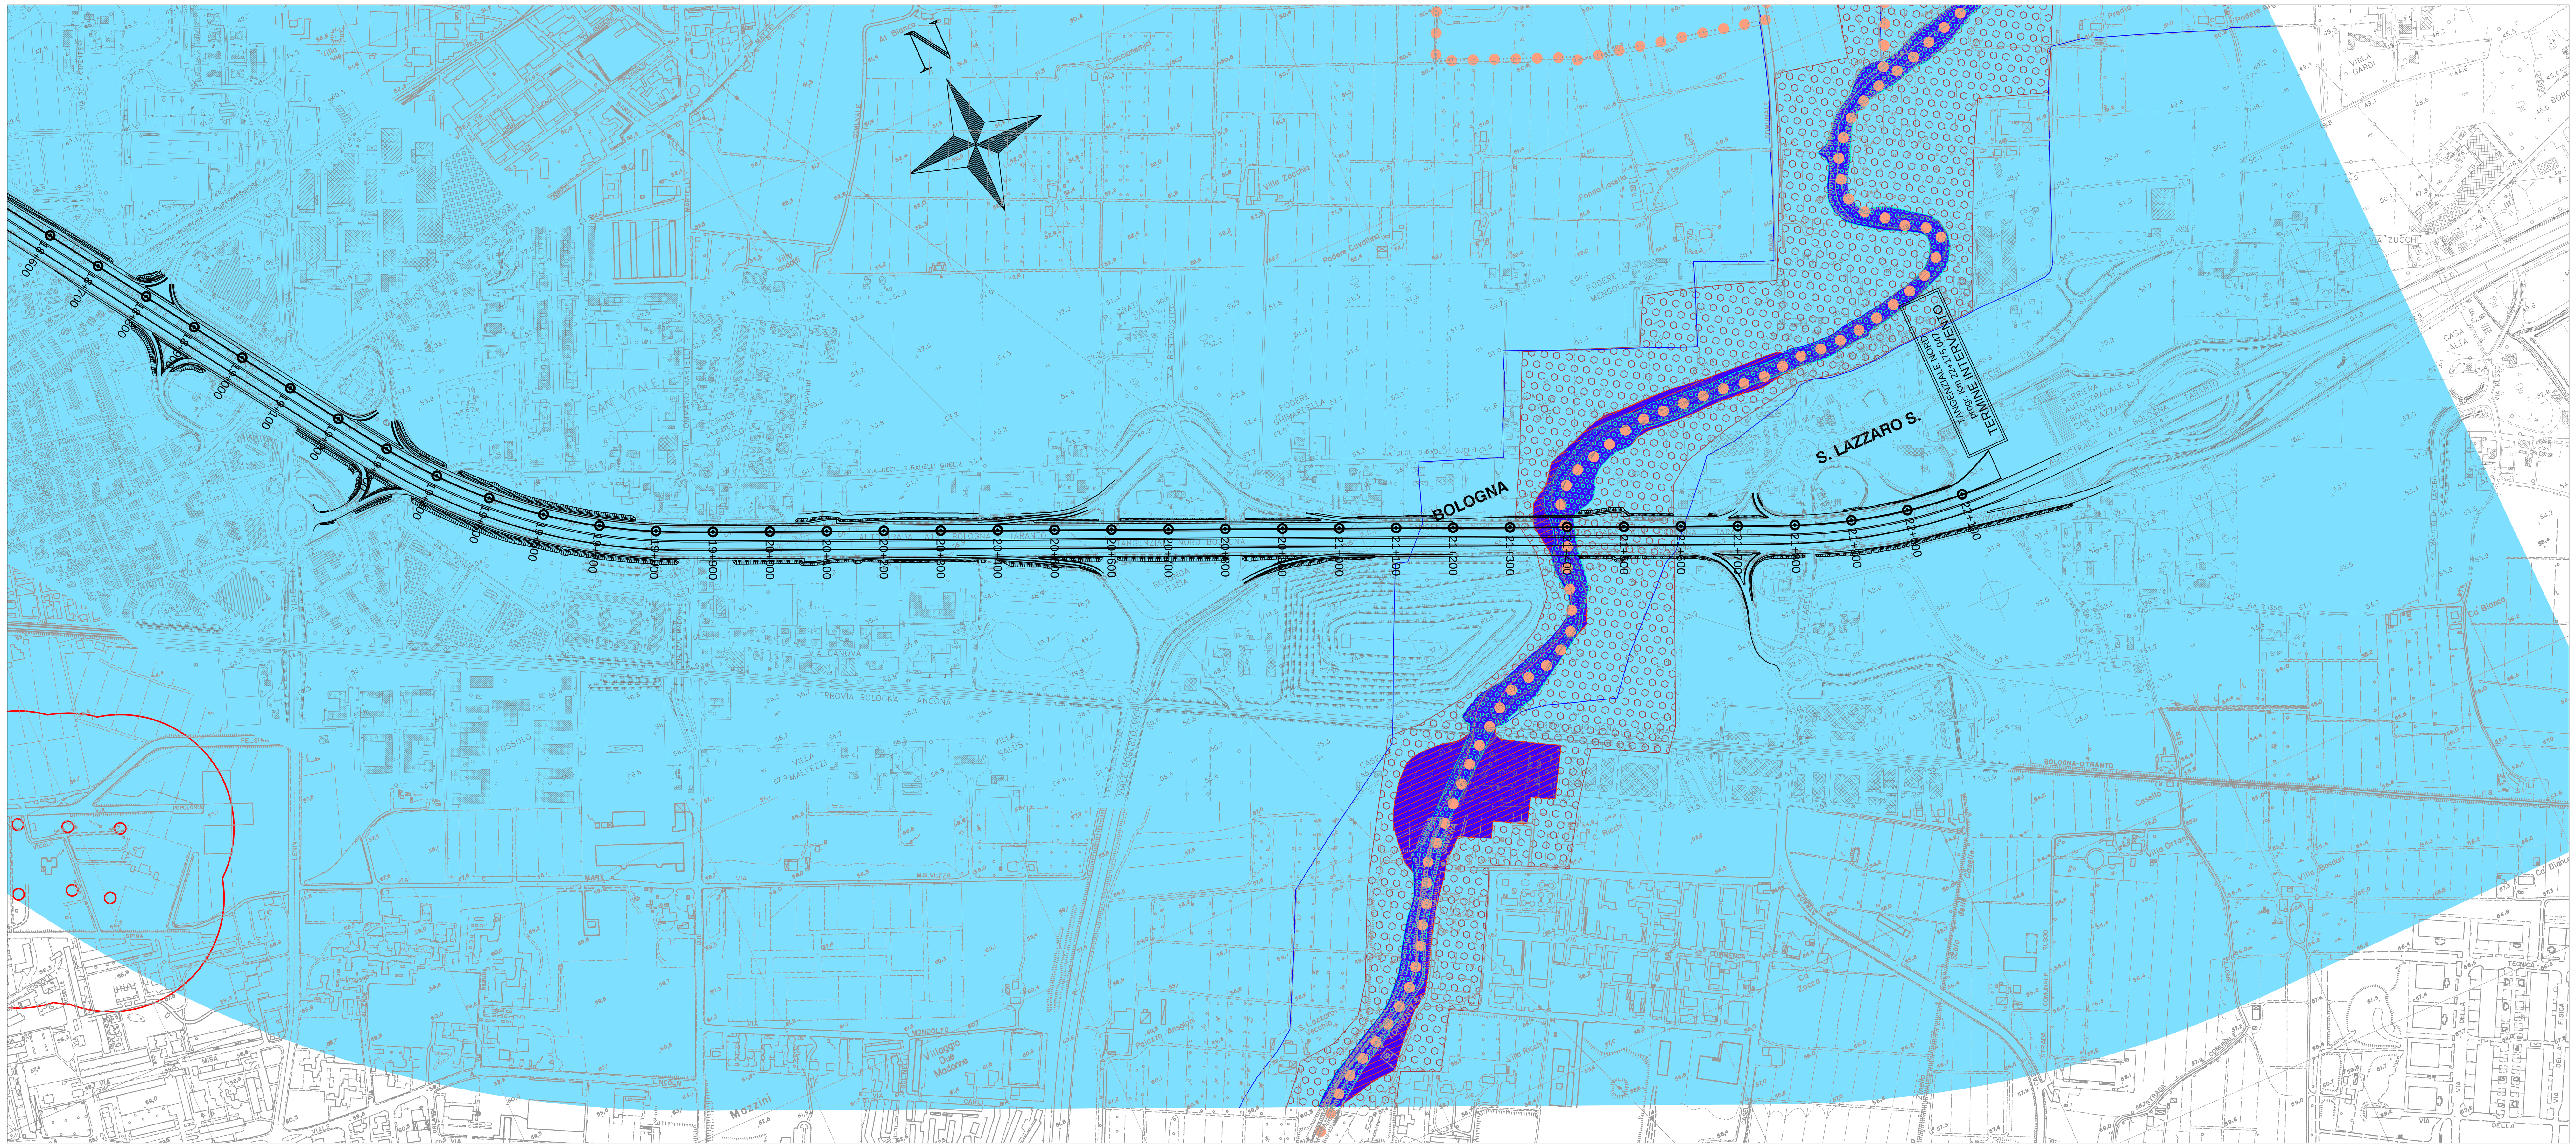

LEGENDA VINCOLI E PERICOLOSITA'

Piano Stralcio Assetto Idrogeologico
(P.A.I. AUTORITA' BACINO DISTRETTUALE FIUME P0 - EX BACINO RENO)

- AREE AD ALTA PROBABILITA DI INONDAZIONI (ART.16 e Tavole dei Vincoli P.S.C. Bologna)
- FASCE PERTINENZA FLUVIALE (ART.18 e Tavole dei Vincoli P.S.C. Bologna)
- ALVEO ATTIVO (ART.15 e Tavole dei Vincoli P.S.C. Bologna)

Piano Territoriale Coordinamento Provinciale
(P.T.C.P. - Città Metropolitana di Bologna)

- ZONA RISPETTO POZZI E SORGENTI (P.S.C. Comunali)
- FASCE DI TUTELA FLUVIALE (P.S.C. Comunali)

Piano Infraregionale Attivita Estrattive - Citta Metropolitana Bologna

- AMBITO DI CAVA ATTIVO (P.I.A.E. - 2013)
- IMPIANTO DI LAVORAZIONE INERTE ATTIVO (P.I.A.E. - 2013)
- VINCOLO BENI ARCHITETTONICI

Mappe di Pericolosità da alluvioni
(P.G.R.A. - Direttiva Alluvioni 2019)

- ALLUVIONI RARE - PERICOLOSITA' BASSA (P1)
- ALLUVIONI POCO FREQUENTI - PERICOLOSITA' MEDIA (P2)
- ALLUVIONI FREQUENTI - PERICOLOSITA' ELEVATA (P3)

Altri elementi

- CONFINI COMUNALI

autostrade per l'italia

AUTOSTRADA (A14) : BOLOGNA-BARI-TARANTO

TRATTO: BOLOGNA BORGO PANIGALE - BOLOGNA SAN LAZZARO

POTENZIAMENTO IN SEDE DEL SISTEMA AUTOSTRADALE E TANGENZIALE DI BOLOGNA

"PASSANTE DI BOLOGNA"

PROGETTO DEFINITIVO

DOCUMENTAZIONE GENERALE

GEOLOGIA

CARTE PUBBLICATE DA ENTI

PLANIMETRIA DEI VINCOLI E DELLA PERICOLOSITA' IDRAULICA
TAV. 2/2

IL GEOLOGO	IL RESPONSABILE INTEGRAZIONE PRESTAZIONI SPECIALISTICHE	IL DIRETTORE TECNICO
Dott. Vittorio Boerio Ord. Geol. Lombardia N.794 **RESPONSABILE GEOLOGIA**	Ing. Raffaele Rinaldesi Ord. Ingg. Macerata N. A1068	Ing. Andrea Tanzi Ord. Ingg. Parma N. 1154 PROGETTAZIONE NUOVE OPERE AUTOSTRADALI

CODICE IDENTIFICATIVO

RIFERIMENTO PROGETTO		RIFERIMENTO DIRETTORIO					RIFERIMENTO ELABORATO				ORDINATORE
Codice Commessa	Lotto, Sub-Prog. Cod. Appalto	Fase	Capitolo	Paragrafo	W B S	Parte d'opera	Tip.	Disciplina	Progressivo	Rev.	--
111465	0000	PD	DG	GEO	EN000	00000	D	GEO	0009	- 2	SCALA 1:5000

spea ENGINEERING gruppo Atlantia

PROJECT MANAGER:	SUPPORTO SPECIALISTICO:
Ing. Raffaele Rinaldesi Ord. Ingg. Macerata N. A1068	Soil*Data* Studio Associato
REDATTO:	VERIFICATO:

REVISIONE	
n.	data
0	DICEMBRE 2017
1	SETTEMBRE 2019
2	SETTEMBRE 2020
3	-
4	-

	VISTO DEL COMMITTENTE	VISTO DEL CONCEDENTE
	autostrade per l'italia IL RESPONSABILE UNICO DEL PROCEDIMENTO Ing. Fabio Visintin	Ministero delle Infrastrutture e dei Trasporti DIPARTIMENTO PER LE INFRASTRUTTURE, GLI AFFARI GENERALI ED IL PERSONALE STRUTTURA DI VIGILANZA SULLE CONCESSIONARIE AUTOSTRADALI

IL PRESENTE DOCUMENTO NON POTRA' ESSERE COPIATO, RIPRODOTTO O ALTRIMENTI PUBBLICATO, IN TUTTO O IN PARTE, SENZA IL CONSENSO SCRITTO DELLA SOC. AUTOSTRADE PER L'ITALIA S.P.A.. OGNI UTILIZZO NON AUTORIZZATO SARA' PERSEGUITO A NORMA DI LEGGE.
THIS DOCUMENT MAY NOT BE COPIED, REPRODUCED OR PUBLISHED, EITHER IN PART OR IN ITS ENTIRETY, WITHOUT THE WRITTEN PERMISSION OF SOC. AUTOSTRADE PER L'ITALIA S.P.A.. UNAUTHORIZED USE WILL BE PROSECUTED BY LAW.