

STRADA PROVINCIALE

portomaggiore - argenta (Via Argine Marino)

passo carraio dalle progressive
km. 10.301 alle progr. km. 10.306


DITTA : NICOLETTI AMILCARE

STUDIO ROSSI geom. ANTONIO
argenta v. gramsci 8 tel. 800461
ferrara v. vittoria 42 tel. 37657




Geom. ANTONIO ROSSI
STUDIO TECNICO
Via Gramsci, 8 - Telefono (0532) 850461
44011 ARGENTA (Ferrara)
Codice Fiscale: RSS NTN 45E14 A393E
Partita IV A. 00290410380


F. 103

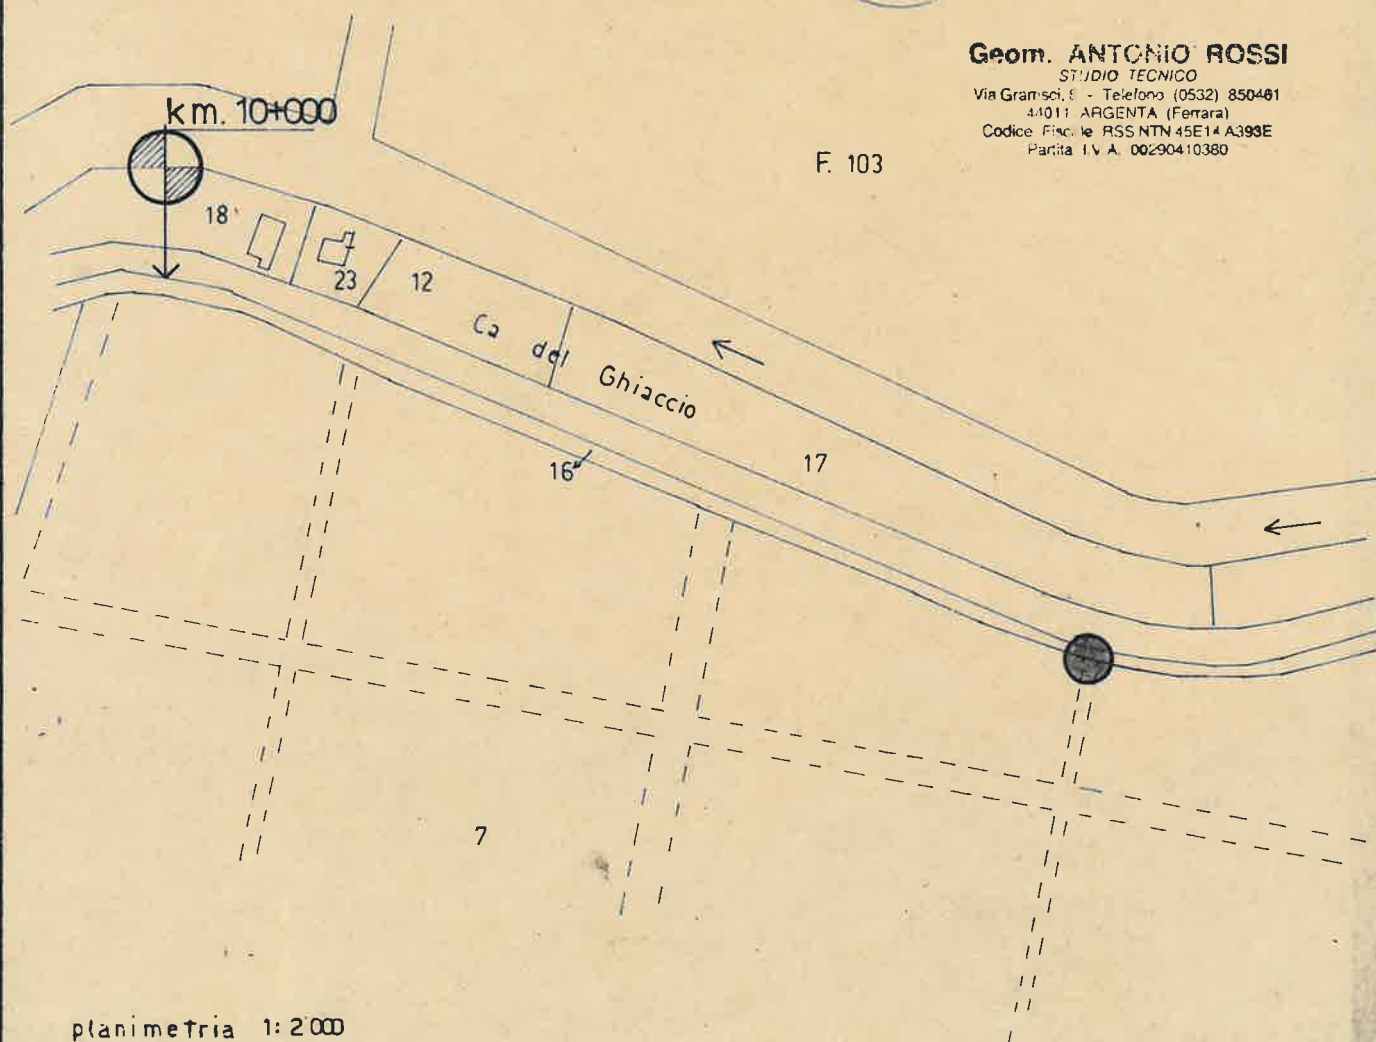

scala 1:100

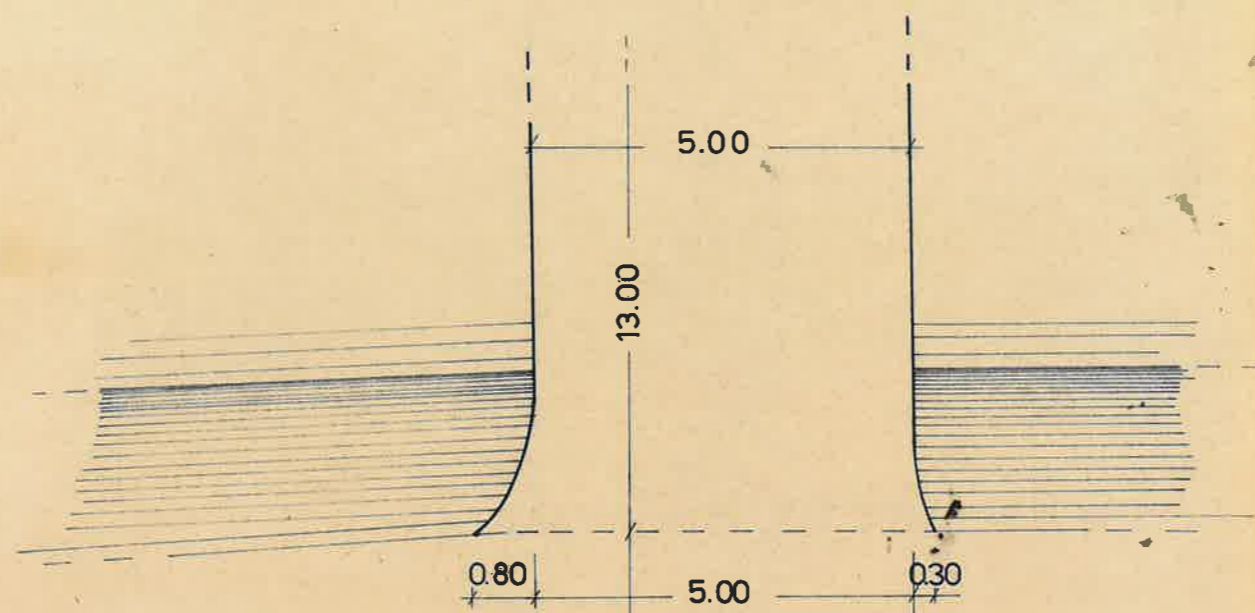

pianta

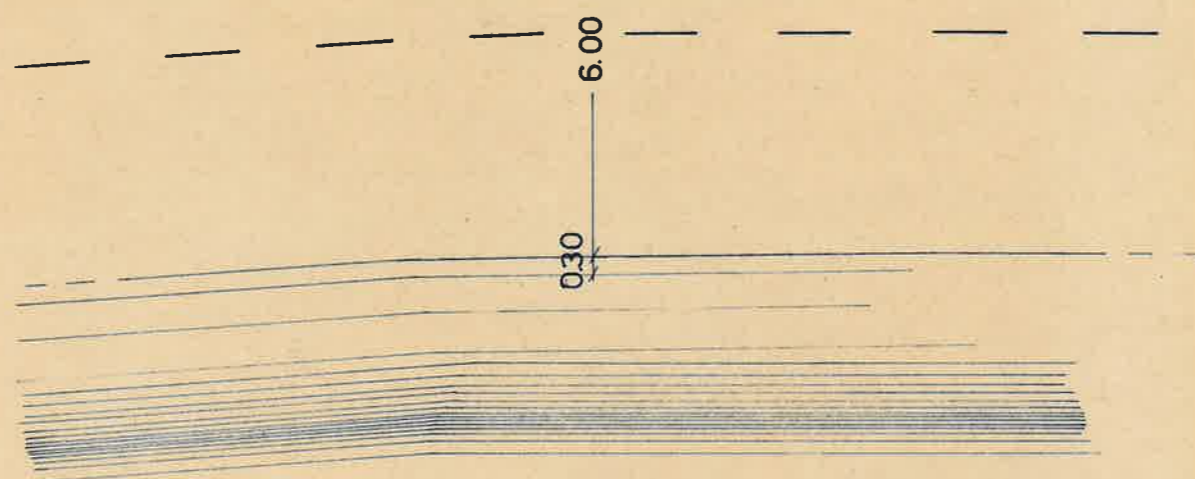

sezione

