



Procedimento Unico ex art. 53 L.R. 24/2017
Progetto della nuova seggiovia quadriposto "Polla - Lago Scaffaiolo" in sostituzione della seggiovia "Direttissima" e della sciovia "Cupolino"

SEGGIOLA QUADRIPOSTO APERTA: SCHEMI
TIPOLOGICI

GRUPPO DI LAVORO

E.M.E.
Ing. Marco Cordeschi
Ing. Marco Rinaldi
Arch. Antonietta Cellini
Ing. Doriana Febo
Ing. Nicola Ranieri
Ing. Gaia Cordeschi
Geom. Giorgio Stringini

SOCIETÀ DI INGEGNERIA
ZOPPELLARI, COLLINI & ASSOCIATI

**STUDIO DI GEOLOGIA E
PROGETTAZIONI AMBIENTALI**
Geol. Luca Monti
Geol. Miro Soldati
Dott. Giorgio Cioce

ENV Enrico Catellacci


LARES
ARCHEOLOGIA

**Con la consulenza
specialistica di:**
Dott. Agr. Rita Bega
Dott. For. Paolo Rigoni
(StudioSilva S.r.l.)


Data: 29.11.2021	Esecutore: 	Redatto: Ing. Nicola Ranieri	ELABORATO:
		Controllato: Arch. Antonietta Cellini	EG15
Revisione: 01	Codice elaborato: EG15	Approvato: Ing. Marco Cordeschi	scala: 1:10

N.B. i particolari costruttivi rappresentati costituiscono
pura indicazione tipologica ed andranno riferiti, nel
progetto esecutivo, alla certificazione CE di ogni singolo
costruttore funiviario


Sezione A-A
(Scala 1:10)

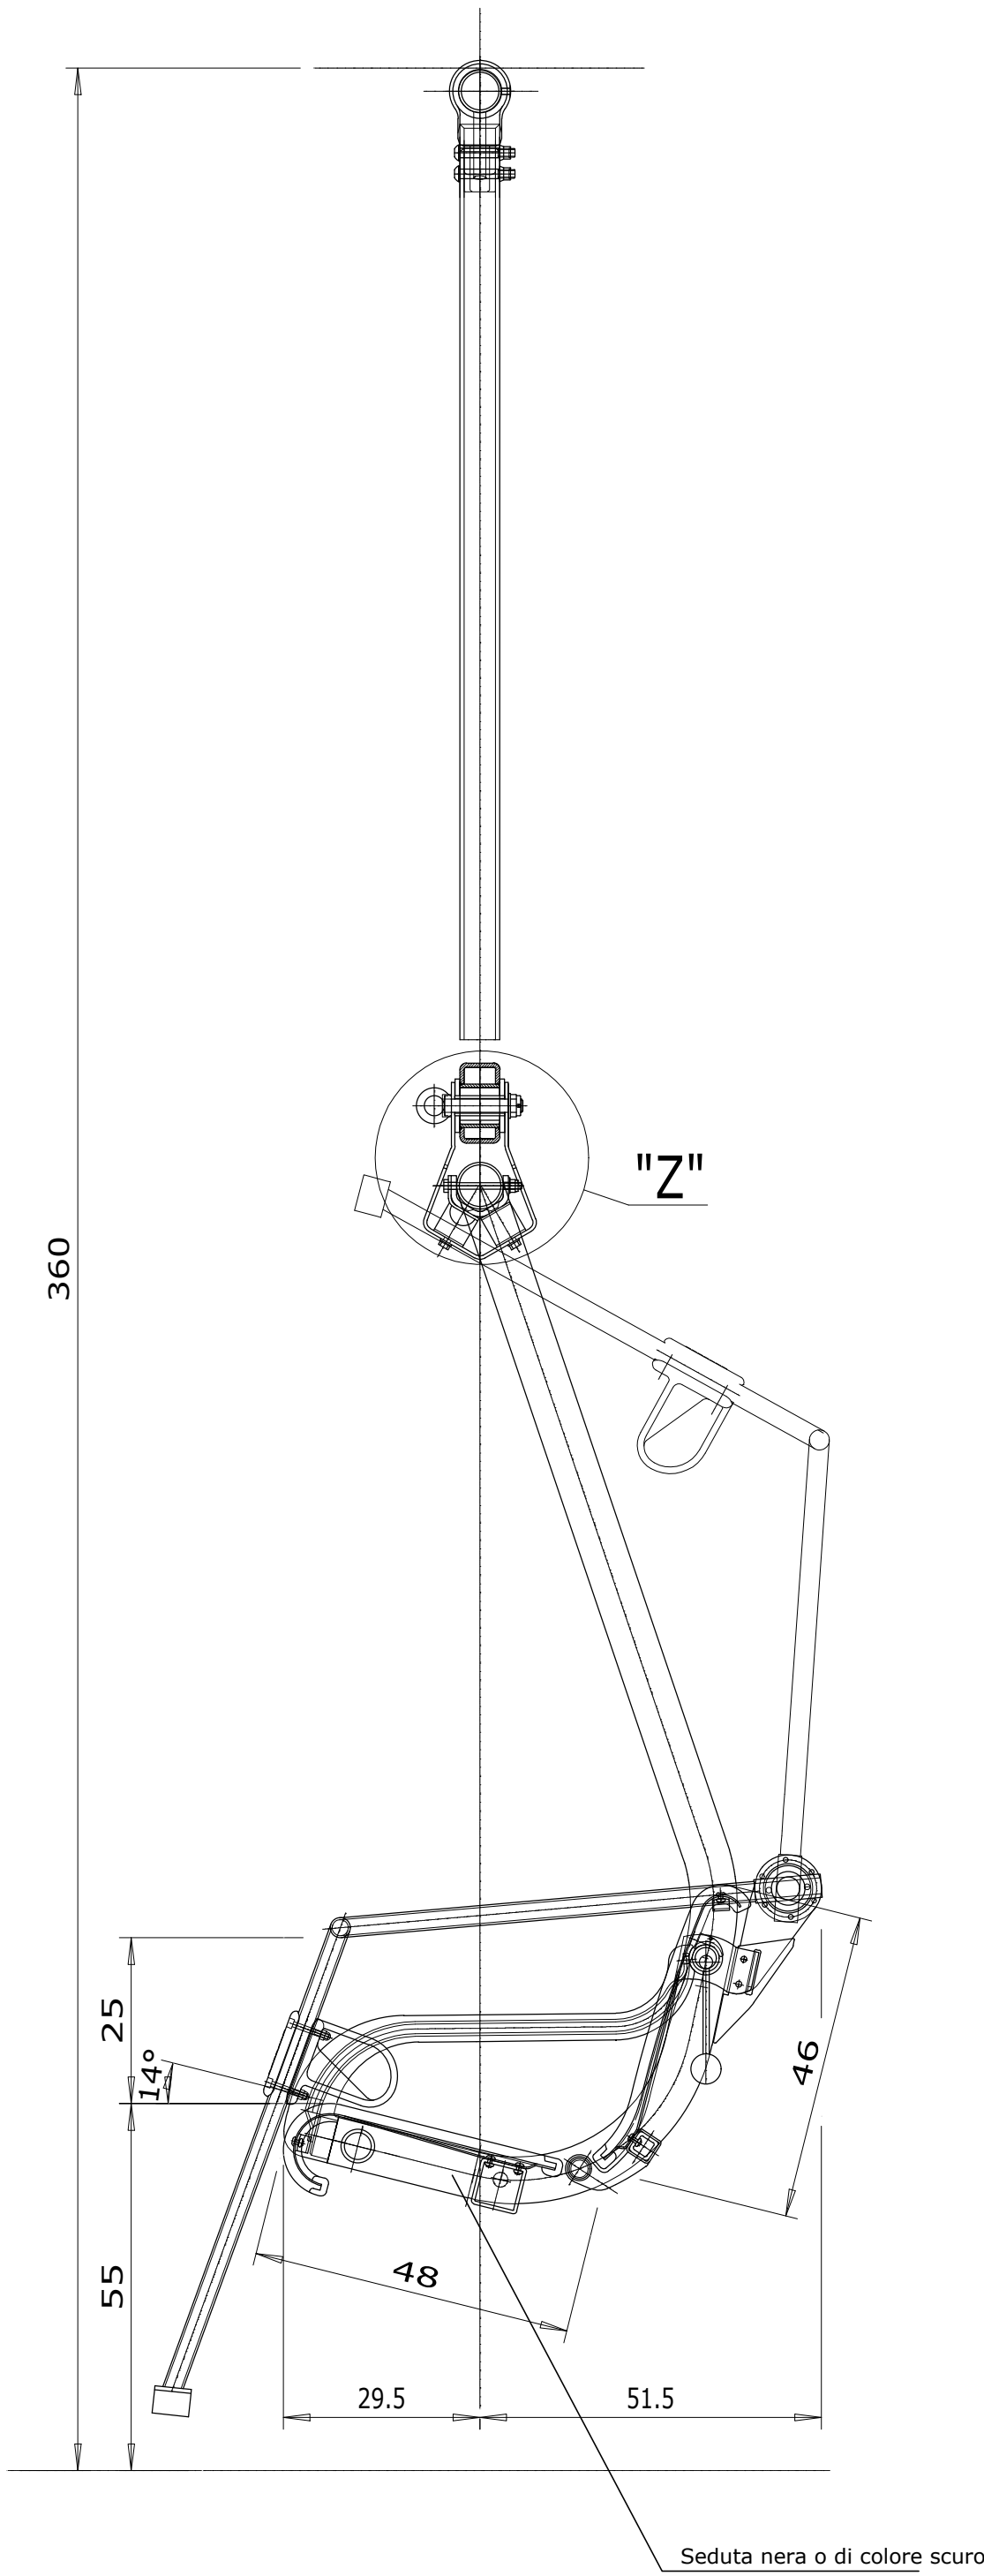

SEGGIOLA QUADRIPOSTO
(Scala 1:10)

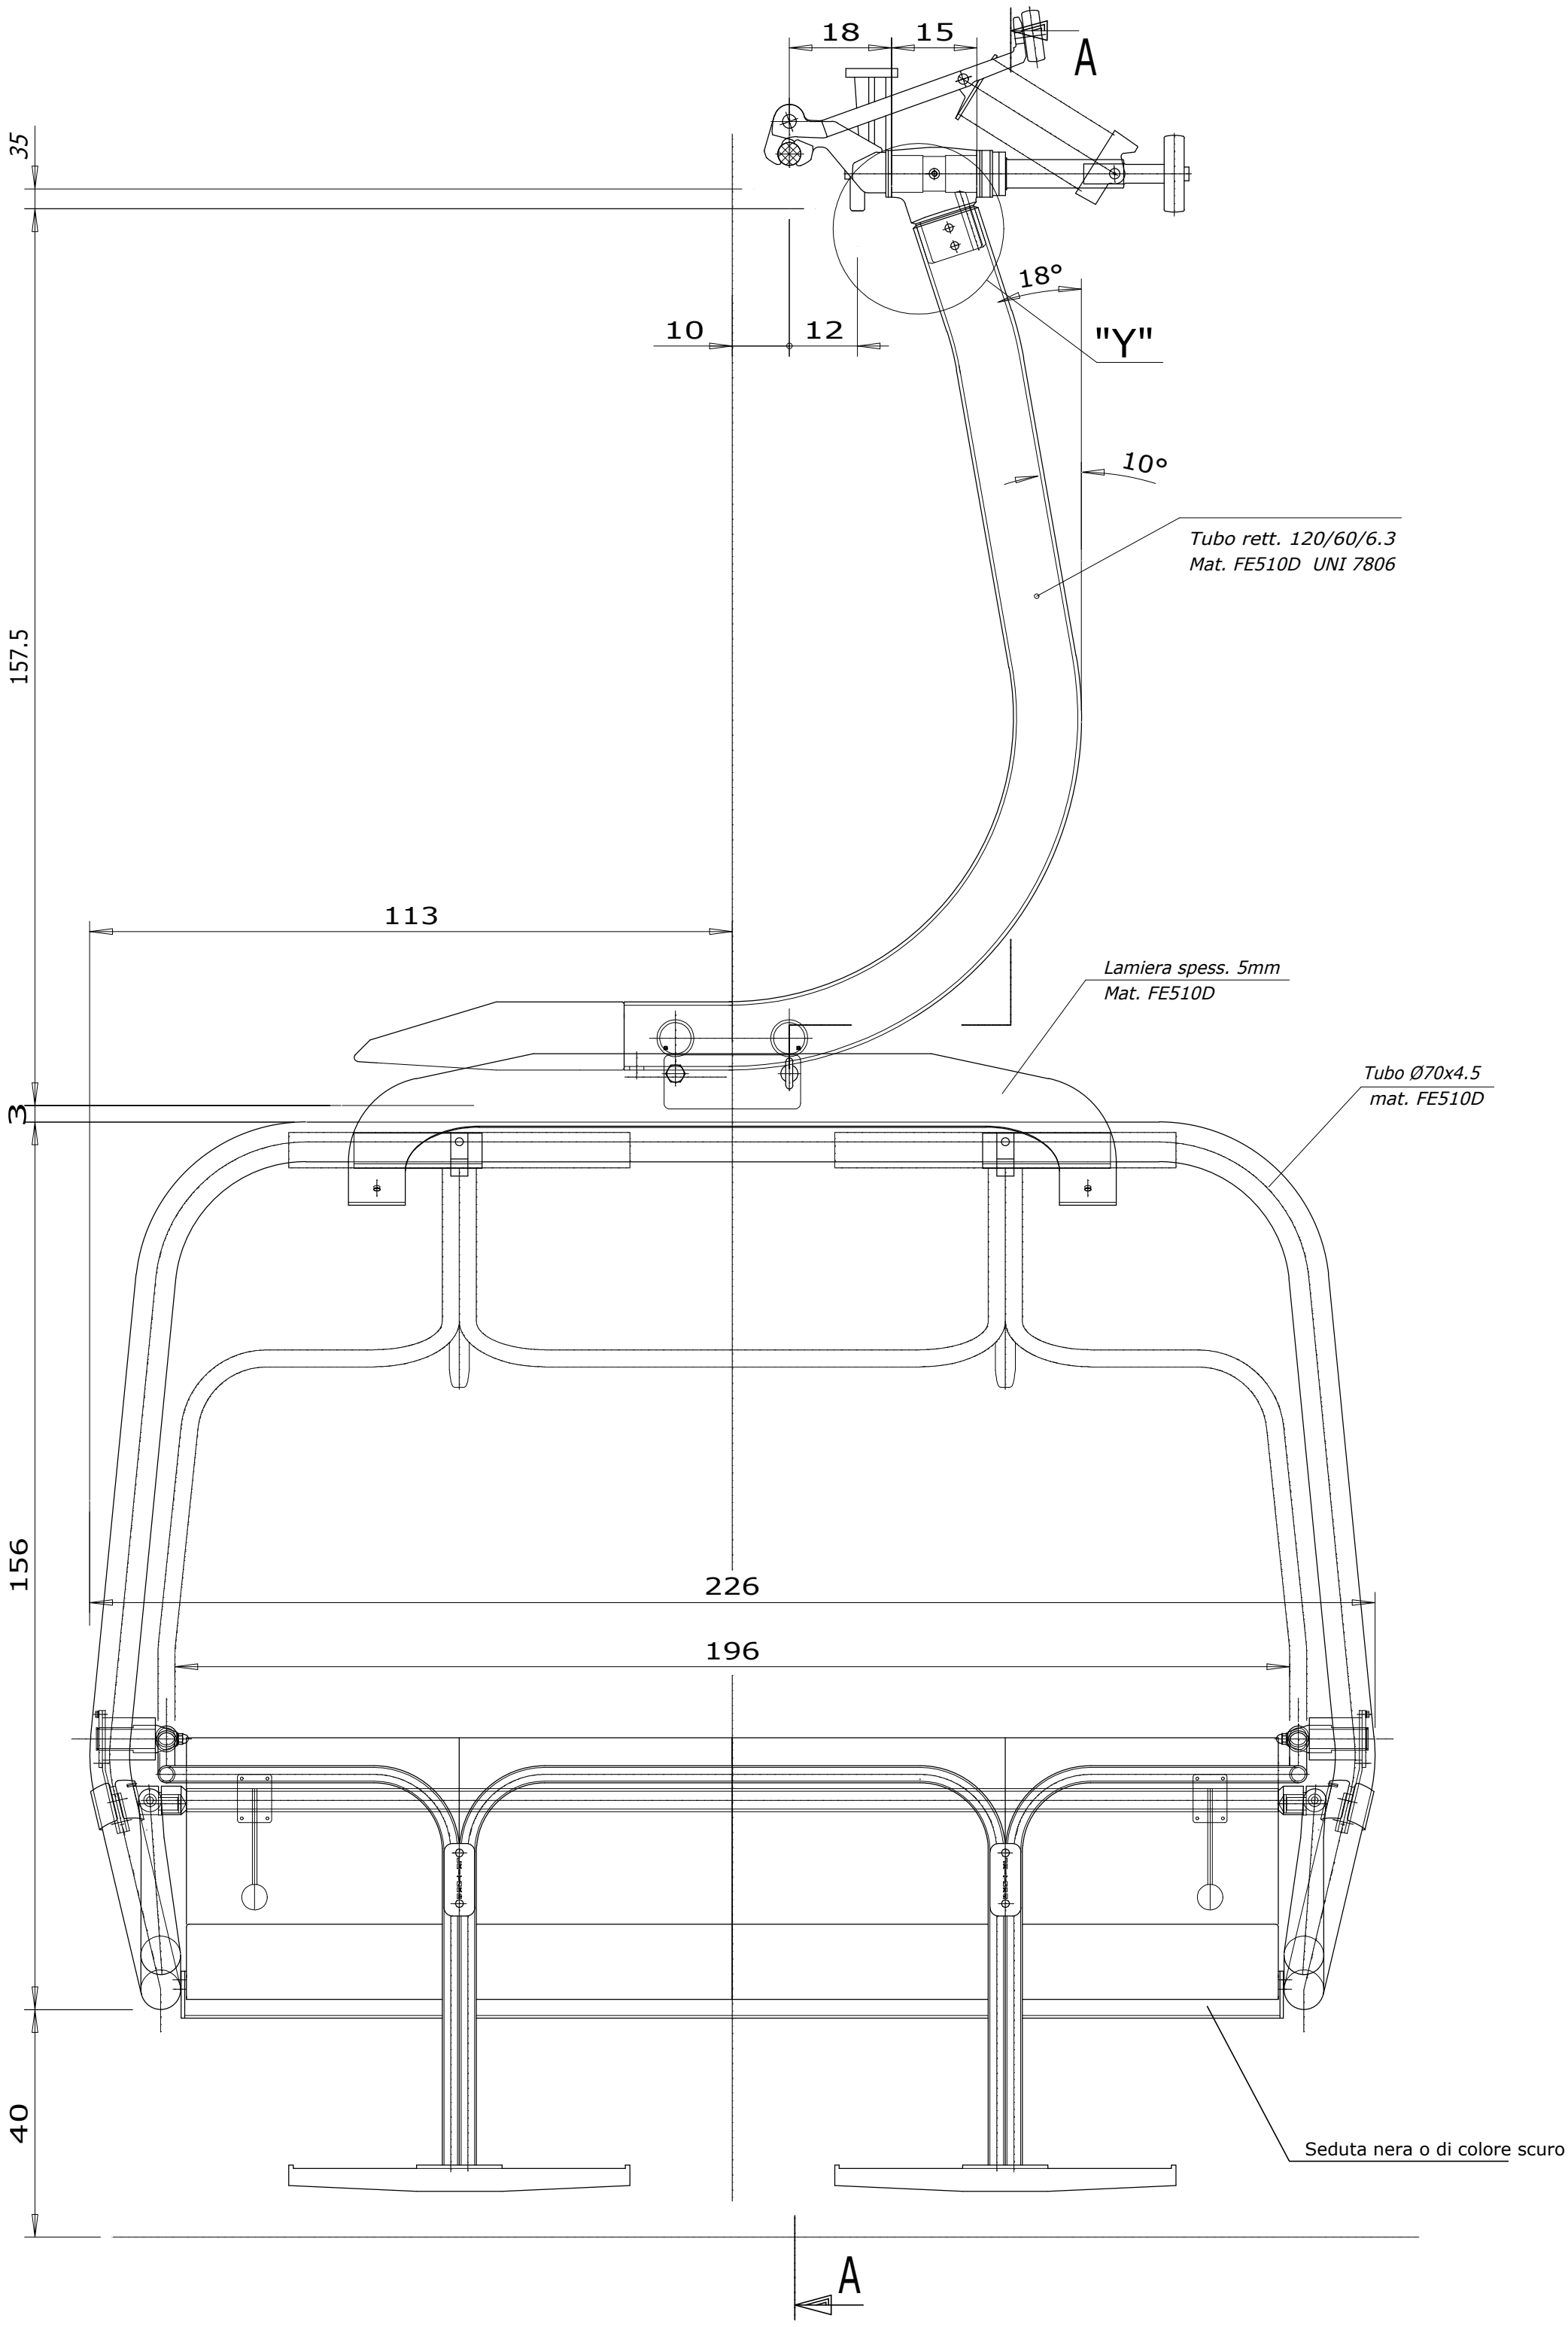

Particolare Y
(Scala 1:2)

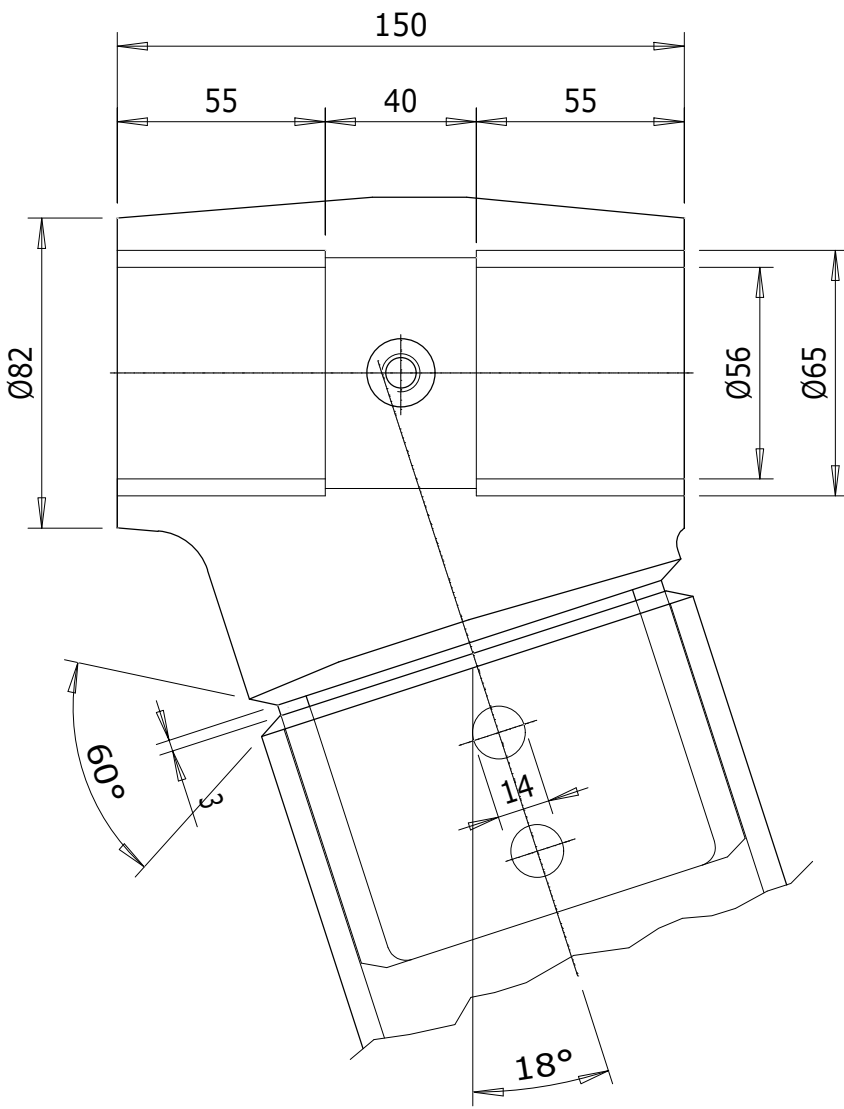

Particolare Z
(Scala 1:2)

