

Procedimento Unico ex art. 53 L.R. 24/2017
Progetto della nuova seggiovia quadriposto "Polla - Lago Scaffaiolo" in sostituzione della seggiovia "Direttissima" e della sciovia "Cupolino"

PARTICOLARI COSTRUTTIVI GARITTE DI STAZIONE

GRUPPO DI LAVORO


E.M.E.
Ing. Marco Cordeschi
Ing. Marco Rinaldi
Arch. Antonietta Cellini
Ing. Doriana Febo
Ing. Nicola Ranieri
Ing. Gaia Cordeschi
Geom. Giorgio Stringini



SOCIETÀ DI INGEGNERIA
Ing. Paolo Zoppellari
Ing. Matteo Monti
Ing. Davide Scapinelli
Ing. Anna Soppelsa
Ing. Sarah Capecci


STUDIO DI GEOLOGIA E PROGETTAZIONI AMBIENTALI
Geol. Luca Monti
Geol. Mirko Soldati
Dott. Giorgio Cioce

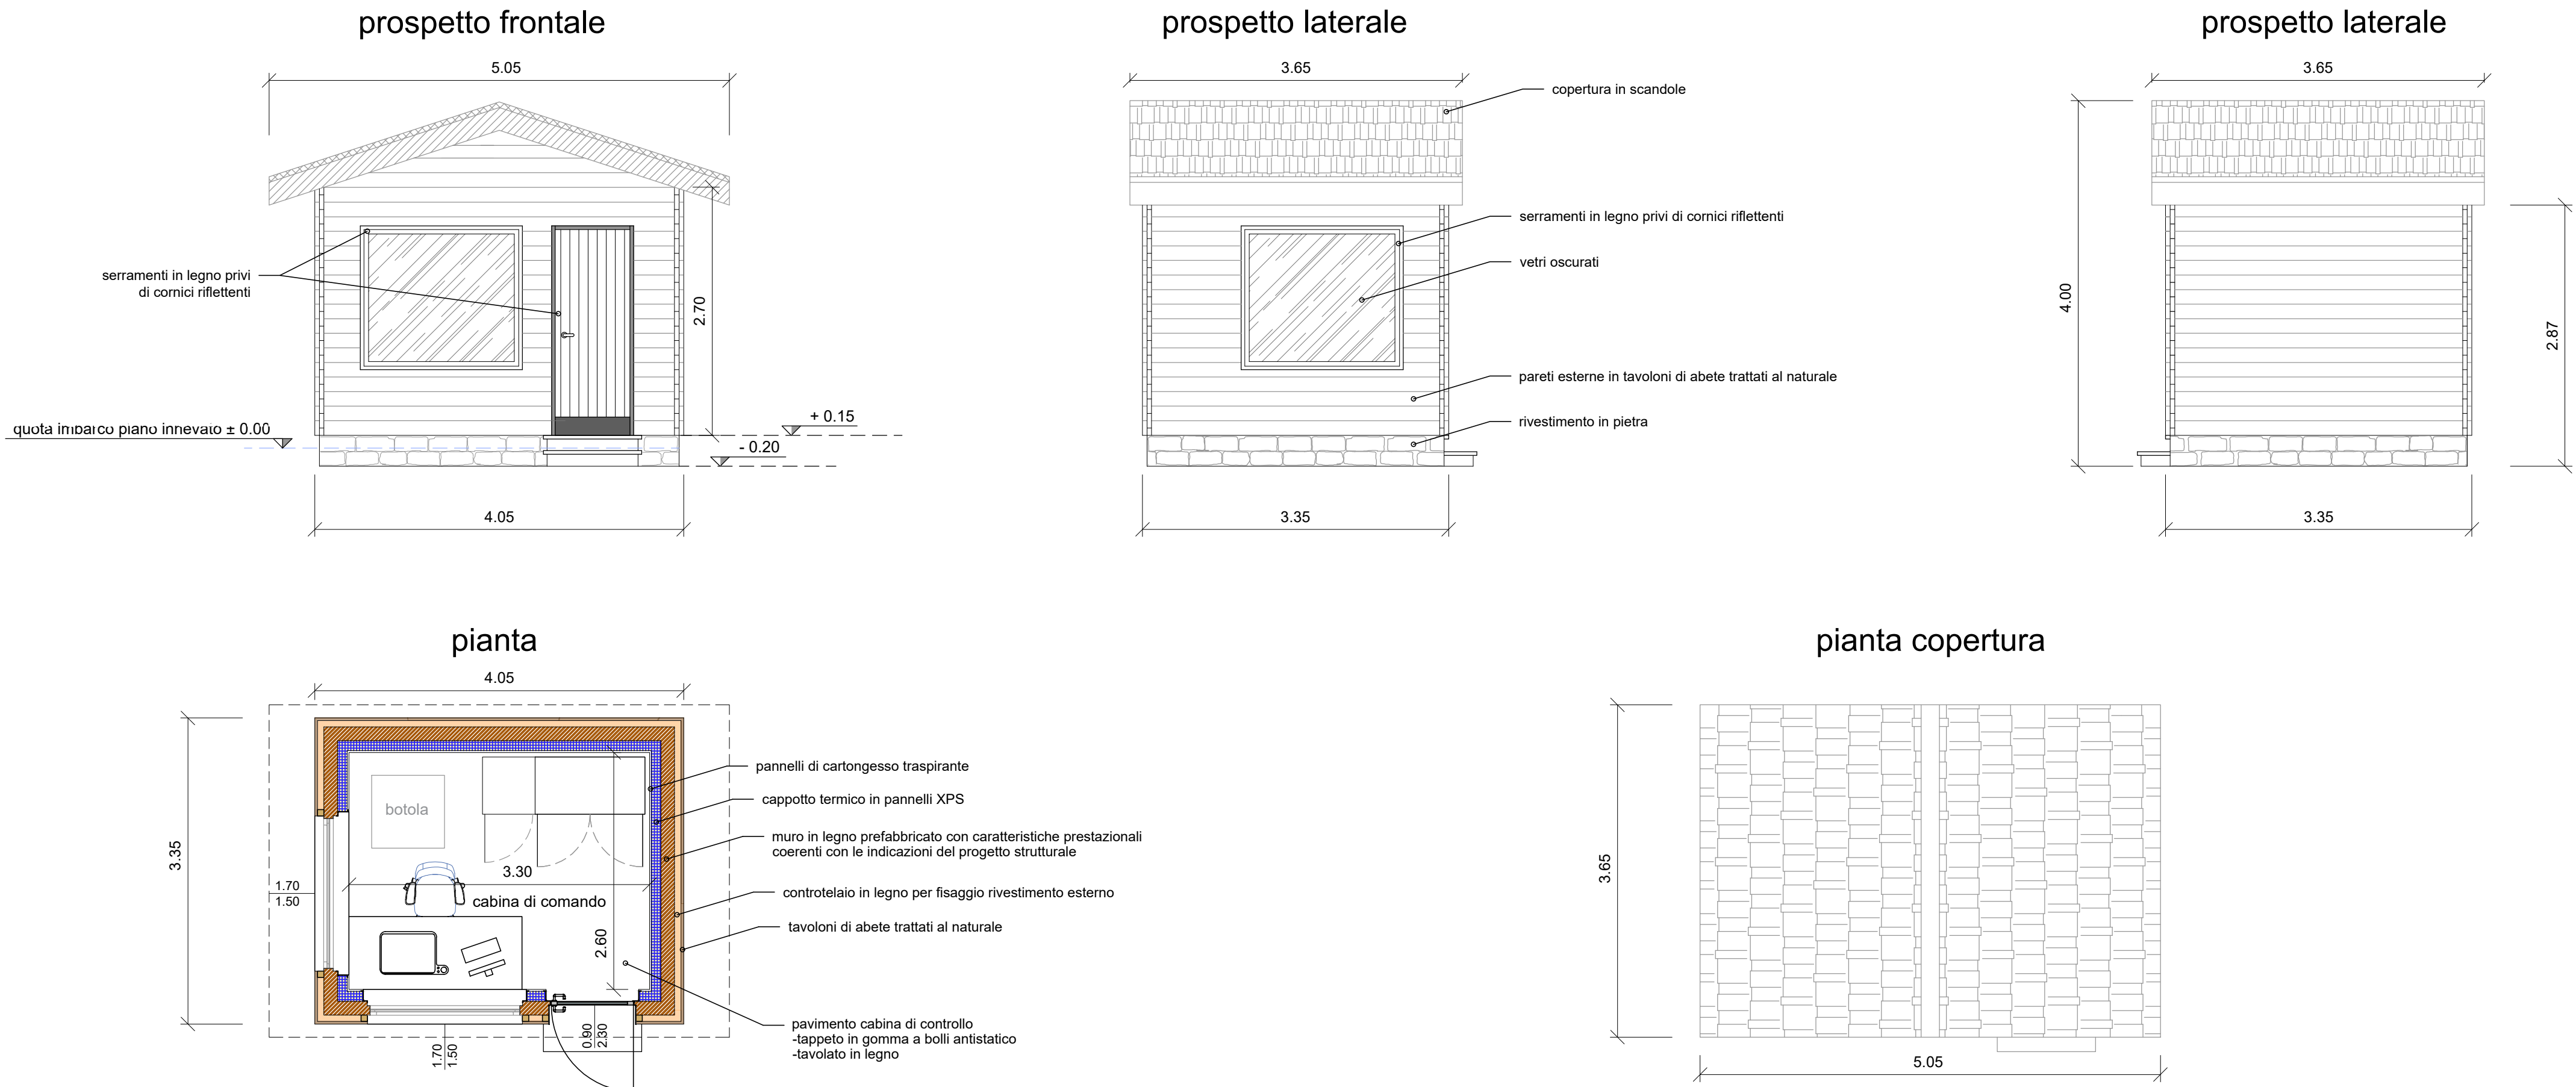

ENV Enrico Catellacci


LARES ARCHEOLOGIA
Dott. Davide Mengoli

Con la consulenza specialistica di:
Dott. Agr. Rita Bega
Dott. For. Paolo Rigoni
(StudioSilva S.r.l.)

Data: 03.12.2021	Esecutore: 	Redatto: Ing. Nicola Ranieri	ELABORATO: EG09
Revisione: 01	Codice elaborato: EG09	Controllato: Ing. Marco Cordeschi	
		Approvato: Ing. Marco Cordeschi	scala: 1:50

GARITTA STAZIONE DI MONTE - SCALA 1:50



GARITTA STAZIONE DI VALLE - SCALA 1:50

