

# REGIONE EMILIA-ROMAGNA

IL RICHIEDENTE:  
COMUNE DI LIZZANO IN BELVEDERE



## Procedimento Unico ex art. 53 L.R. 24/2017

Progetto della nuova seggiovia quadriposto "Polla - Lago Scaffaiolo" in sostituzione della seggiovia "Direttissima" e della sciovia "Cupolino"

PLANIMETRIA GENERALE AREA SCIABILE: INTERVENTI, ACCESSIBILITÀ AL COMPRESORIO, STRUTTURE RICETTIVE

### GRUPPO DI LAVORO

**E.M.E.**  
Ing. Marco Cordeschi  
Ing. Marco Rinaldi  
Arch. Antonietta Cellini  
Ing. Doriana Febo  
Ing. Nicola Ranieri  
Ing. Gaia Cordeschi  
Geom. Giorgio Stringini

**SOCIETÀ DI INGEGNERIA**  
ZORBELLARI COLINI & ASSOCIATI


**STUDIO DI GEOLOGIA E PROGETTAZIONI AMBIENTALI**  
Geol. Luca Monti  
Geol. Mirko Soldati  
Dott. Giorgio Cioce

**ENV Enrico Catellacci**


**LARES ARCEBENEFICIA**  
Dott. Davide Mengoli

**Con la consulenza specialistica di:**  
Dott. Agr. Rita Bega  
Dott. For. Paolo Rigoni (StudioSilva S.r.l.)


Data: 29.11.2021	Esecutore: 	Redatto: Ing. Doriana Febo	ELABORATO: <b>EG02</b>
Revisione: 01	Codice elaborato: EG02	Approvato: Ing. Marco Cordeschi	scala: varie

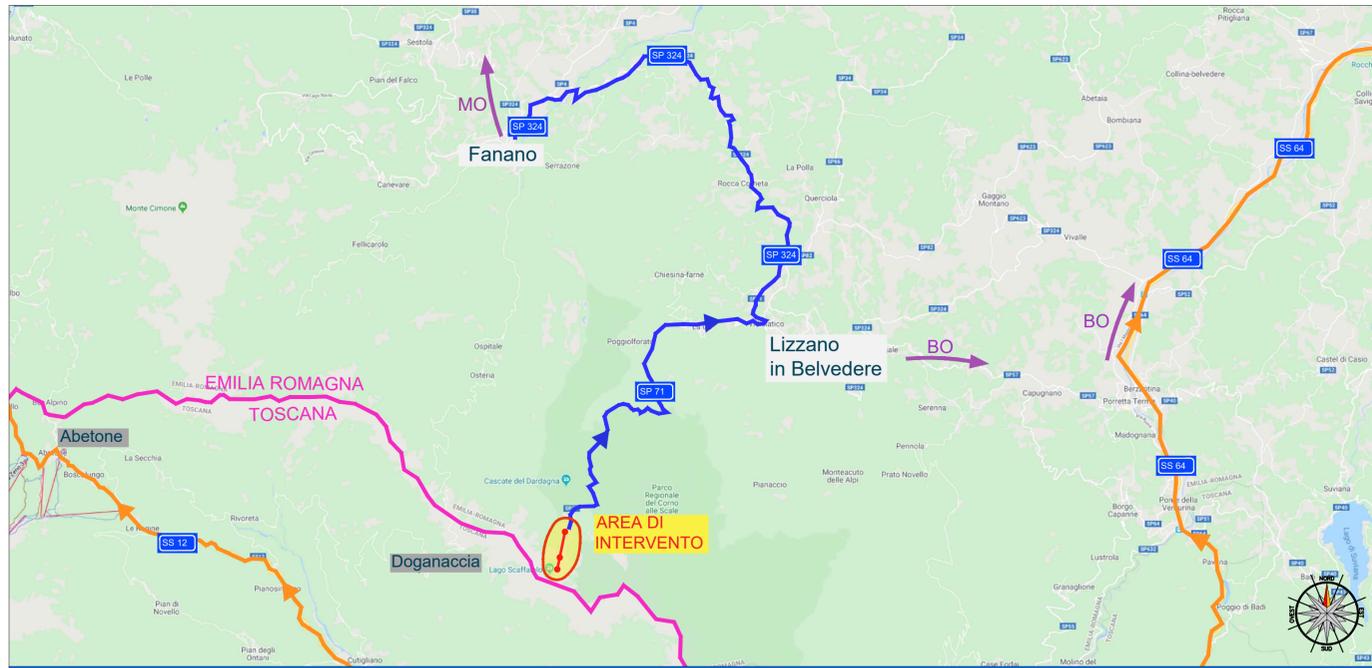

Viabilità di accesso alle località - fuori scala

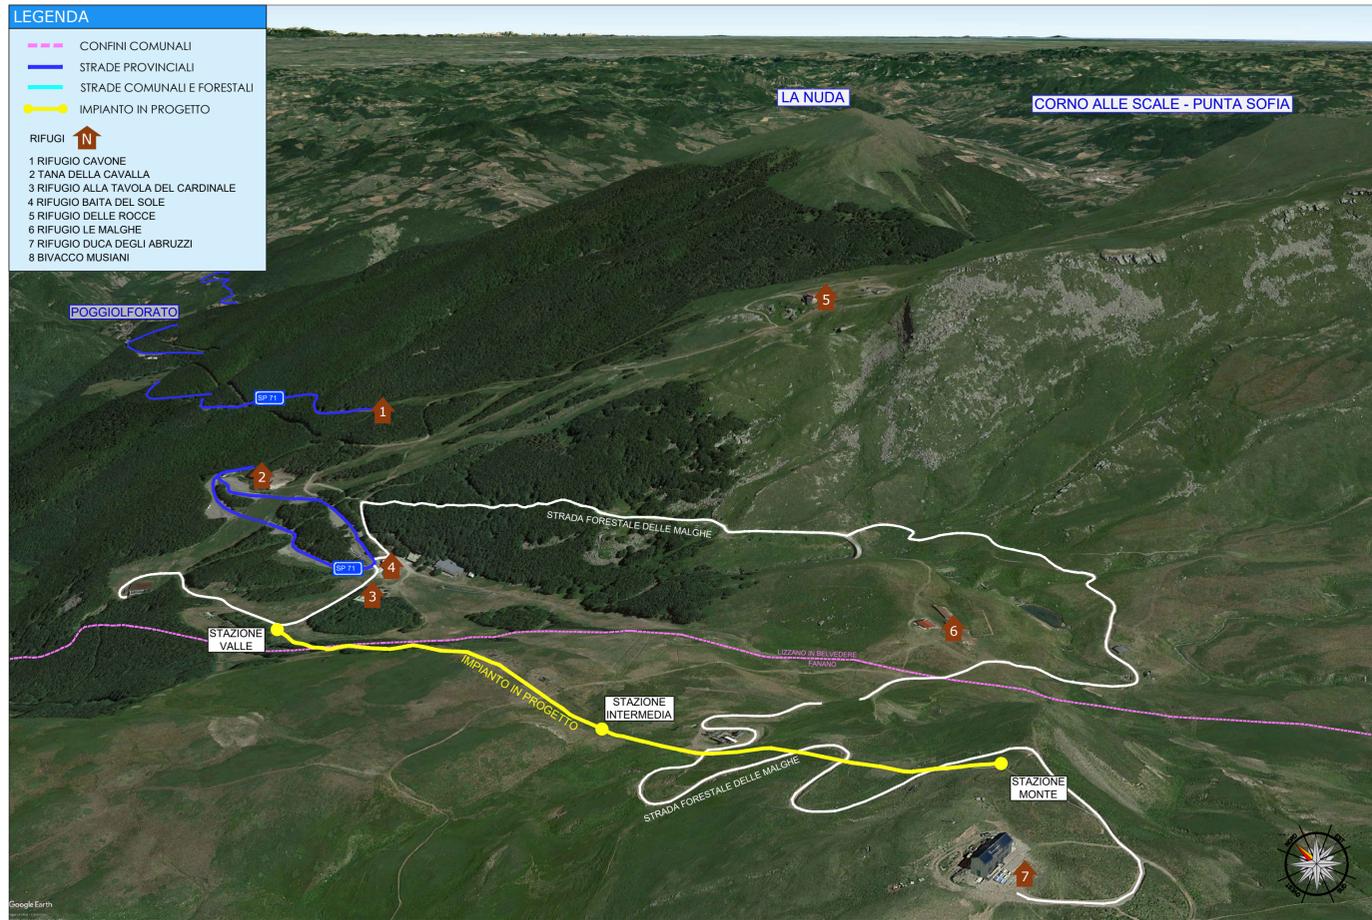

Vista prospettica dell'area - fuori scala

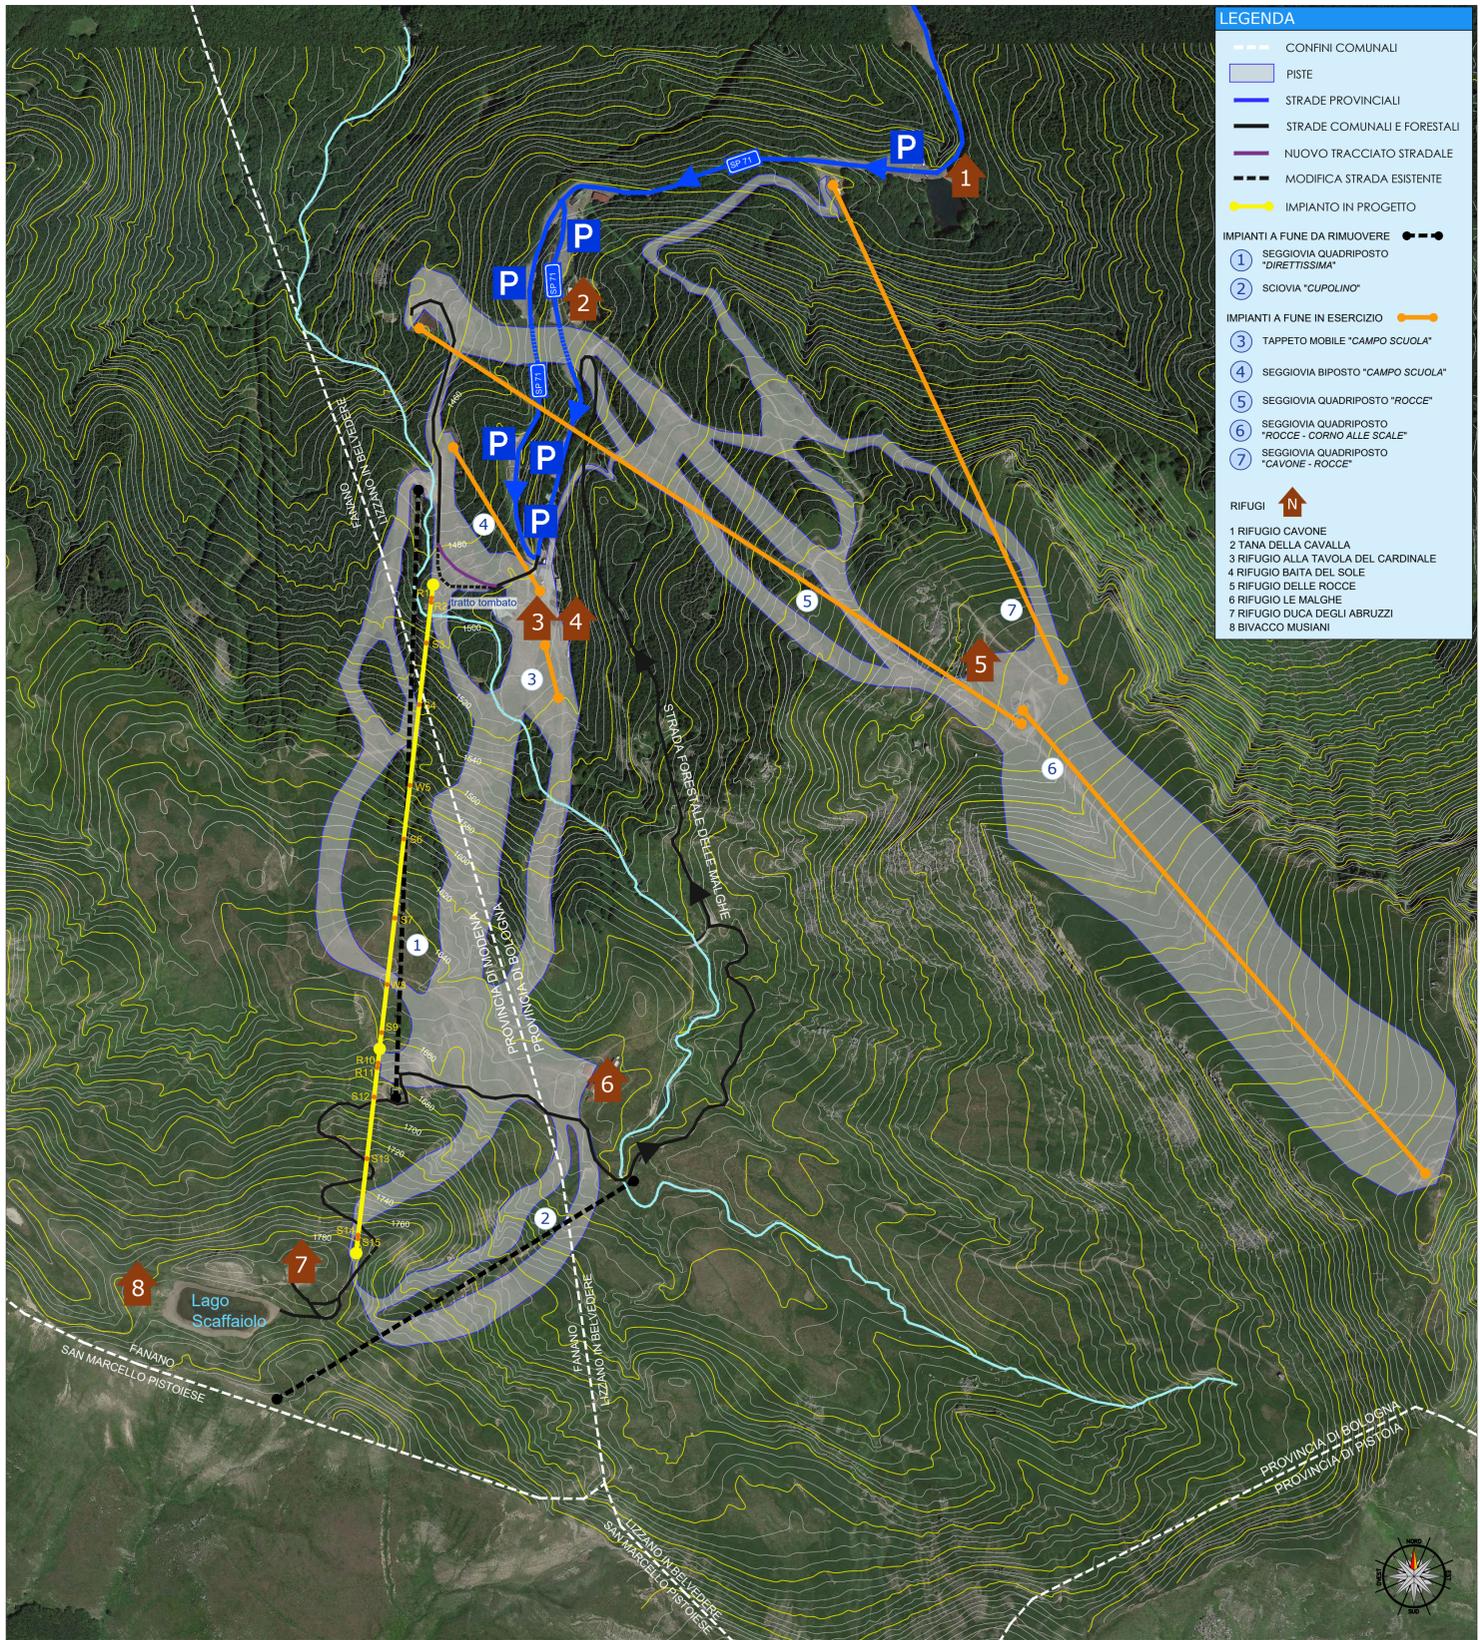

Veduta aerea del bacino - scala 1:5.000

**LEGENDA**

- CONFINI COMUNALI
- STRADE PROVINCIALI
- STRADE COMUNALI E FORESTALI
- IMPIANTO IN PROGETTO

**RIFUGI**

- 1 RIFUGIO CAVONE
- 2 TANA DELLA CAVALLA
- 3 RIFUGIO ALLA TAVOLA DEL CARDINALE
- 4 RIFUGIO BAITA DEL SOLE
- 5 RIFUGIO DELLE ROCCE
- 6 RIFUGIO LE MALGHE
- 7 RIFUGIO DUCA DEGLI ABRUZZI
- 8 BIVACCO MUSIANI

**LEGENDA**

- CONFINI COMUNALI
- PISTE
- STRADE PROVINCIALI
- STRADE COMUNALI E FORESTALI
- NUOVO TRACCIATO STRADALE
- MODIFICA STRADA ESISTENTE
- IMPIANTO IN PROGETTO

**IMPIANTI A FUNE DA RIMUOVERE**

- 1 SEGGIOVIA QUADRIPOSTO "DIRETTISSIMA"
- 2 SCIOVIA "CUPOLINO"

**IMPIANTI A FUNE IN ESERCIZIO**

- 3 TAPPETO MOBILE "CAMPO SCUOLA"
- 4 SEGGIOVIA BIPOSTO "CAMPO SCUOLA"
- 5 SEGGIOVIA QUADRIPOSTO "ROCCIE"
- 6 SEGGIOVIA QUADRIPOSTO "ROCCIE - CORNO ALLE SCALE"
- 7 SEGGIOVIA QUADRIPOSTO "CAVONE - ROCCE"

**RIFUGI**

- 1 RIFUGIO CAVONE
- 2 TANA DELLA CAVALLA
- 3 RIFUGIO ALLA TAVOLA DEL CARDINALE
- 4 RIFUGIO BAITA DEL SOLE
- 5 RIFUGIO DELLE ROCCE
- 6 RIFUGIO LE MALGHE
- 7 RIFUGIO DUCA DEGLI ABRUZZI
- 8 BIVACCO MUSIANI