

REGIONE EMILIA-ROMAGNA

IL RICHIEDENTE:  
COMUNE DI LIZZANO IN BELVEDERE



Procedimento Unico ex art. 53 L.R. 24/2017

Progetto della nuova seggiovia quadriposto "Polla - Lago Scaffaiolo" in sostituzione della seggiovia "Direttissima" e della sciovia "Cupolino"

PLANIMETRIA CATASTALE GENERALE

GRUPPO DI LAVORO



**E.M.E.**  
Ing. Marco Cordeschi  
Ing. Marco Rinaldi  
Arch. Antonietta Cellini  
Ing. Doriana Febo  
Ing. Nicola Ranieri  
Ing. Gaia Cordeschi  
Geom. Giorgio Stringini



Ing. Paolo Zoppellari  
Ing. Matteo Monti  
Ing. Davide Scapinelli  
Ing. Anna Soppelsa  
Ing. Sarah Capecchi



Geol. Luca Monti  
Geol. Mirko Soldati  
Dott. Giorgio Cioce




ENV Enrico Catellacci



Dott. Davide Mengoli

Con la consulenza specialistica di:  
Dott. Agr. Rita Bega  
Dott. For. Paolo Rigoni  
(StudioSilva S.r.l.)

Data: 29.11.2021	Esecutore: 	Redatto: Ing. Doriana Febo Controllato: Arch. Antonietta Cellini	ELABORATO: <b>EG03</b>
Revisione: 01	Codice elaborato: EG03	Approvato: Ing. Marco Cordeschi	scala: 1:4.000

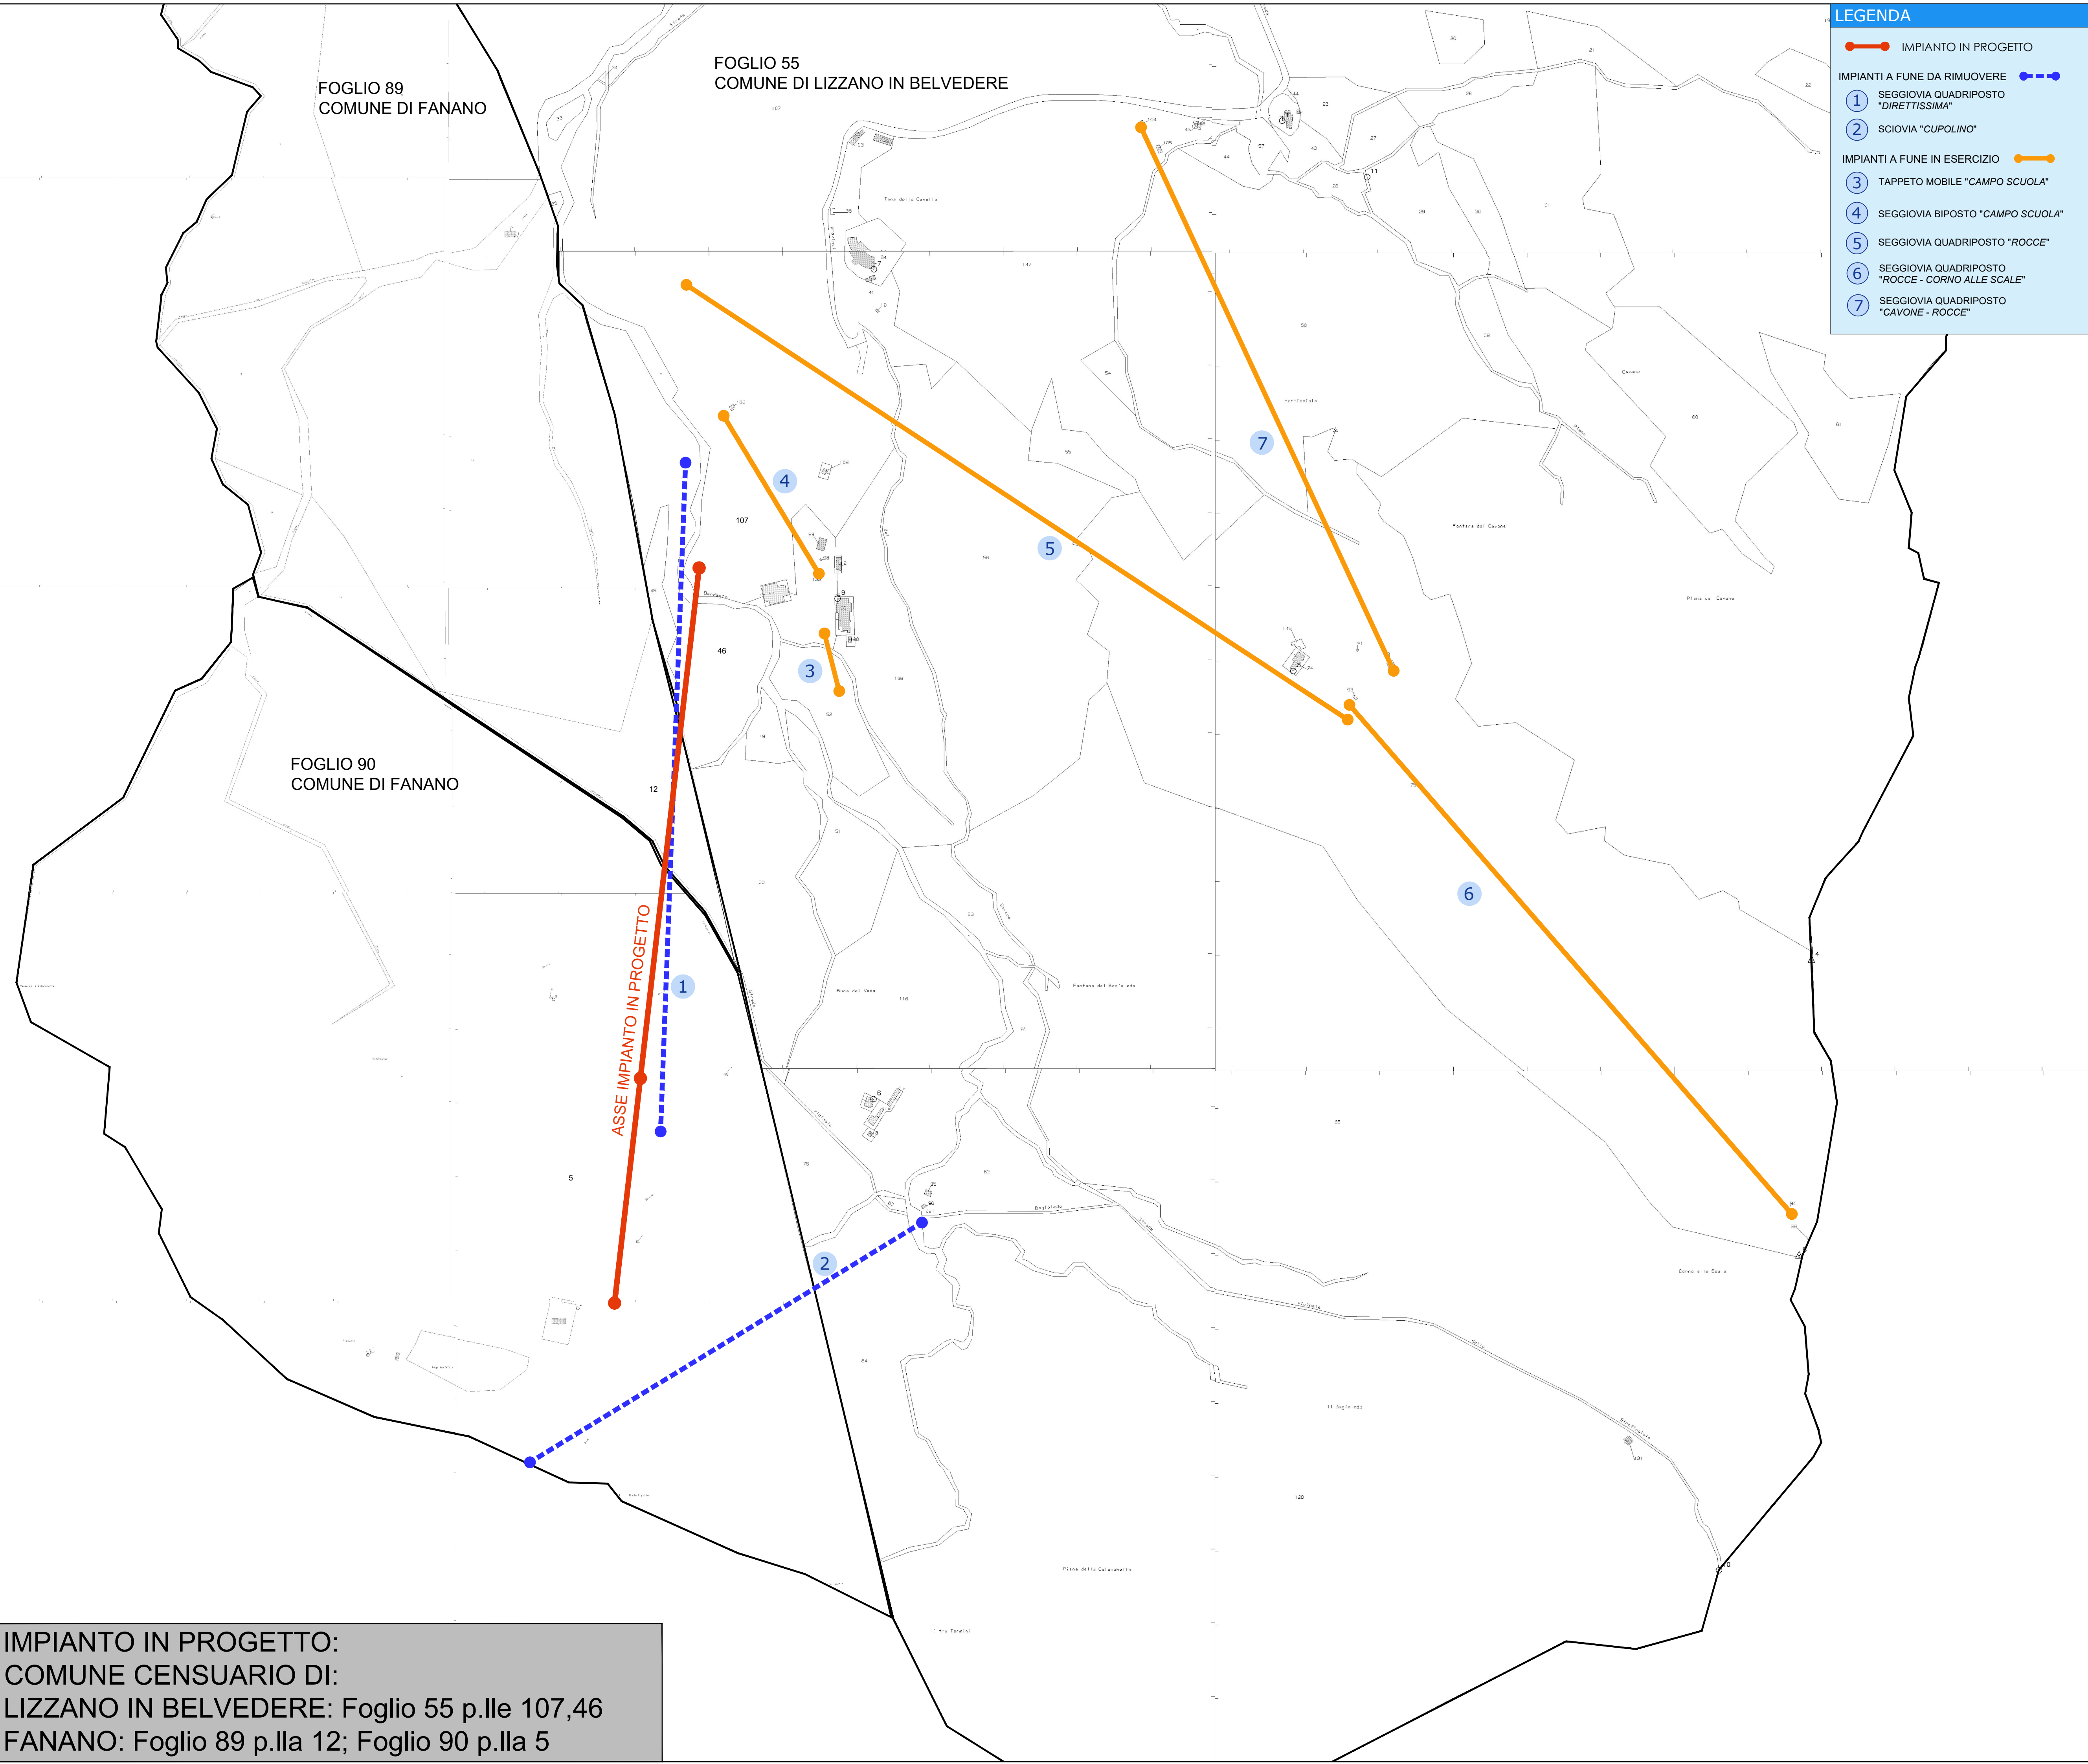

IMPIANTO IN PROGETTO:  
COMUNE CENSUARIO DI:  
LIZZANO IN BELVEDERE: Foglio 55 p.Ile 107,46  
FANANO: Foglio 89 p.Ila 12; Foglio 90 p.Ila 5