


**Procedimento Unico ex art. 53 L.R. 24/2017**

Progetto della nuova seggiovia quadriposto "Polla - Lago
Scaffaiolo" in sostituzione della seggiovia "Direttissima" e
della sciovia "Cupolino"

STAZIONE DI MONTE: PIANTE E SEZIONI

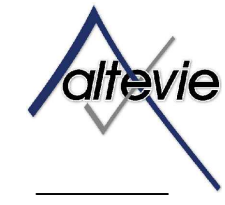

E.M.E.
Ing. Marco Cordese
Ing. Marco Rinaldi
Arch. Antonietta Celli
Ing. Doriana Febbo
Ing. Nicola Ranieri
Ing. Gaia Cordese
Geom. Giorgio Stringi



Ing. Paolo Zoppellari
Ing. Matteo Monti
Ing. Davide Scapinelli
Ing. Anna Soppelsa
Ing. Sarah Capecchi



Geol. Luca Monti
Geol. Mirko Soldati
Dott. Giorgio Ciocci




ENV Enrico Catellacci




Dott. Davide Mengoli

Con la consulenza specialistica di:
Dott. Agr. Rita Bega
Dott. For. Paolo Rigoni
(StudioSilva S.r.l.)

Data: 30.11.2021	Esecutore: 	Redatto: Ing. Nicola Ranieri	ELABORATO: EG08.1
		Controllato: Arch. Antonietta Cellini	
Revisione: 01	Codice elaboro: EG08.1	Approvato: Ing. Marco Cordeschi	scala: 1:100


SEZIONE A - A

scala 1:100

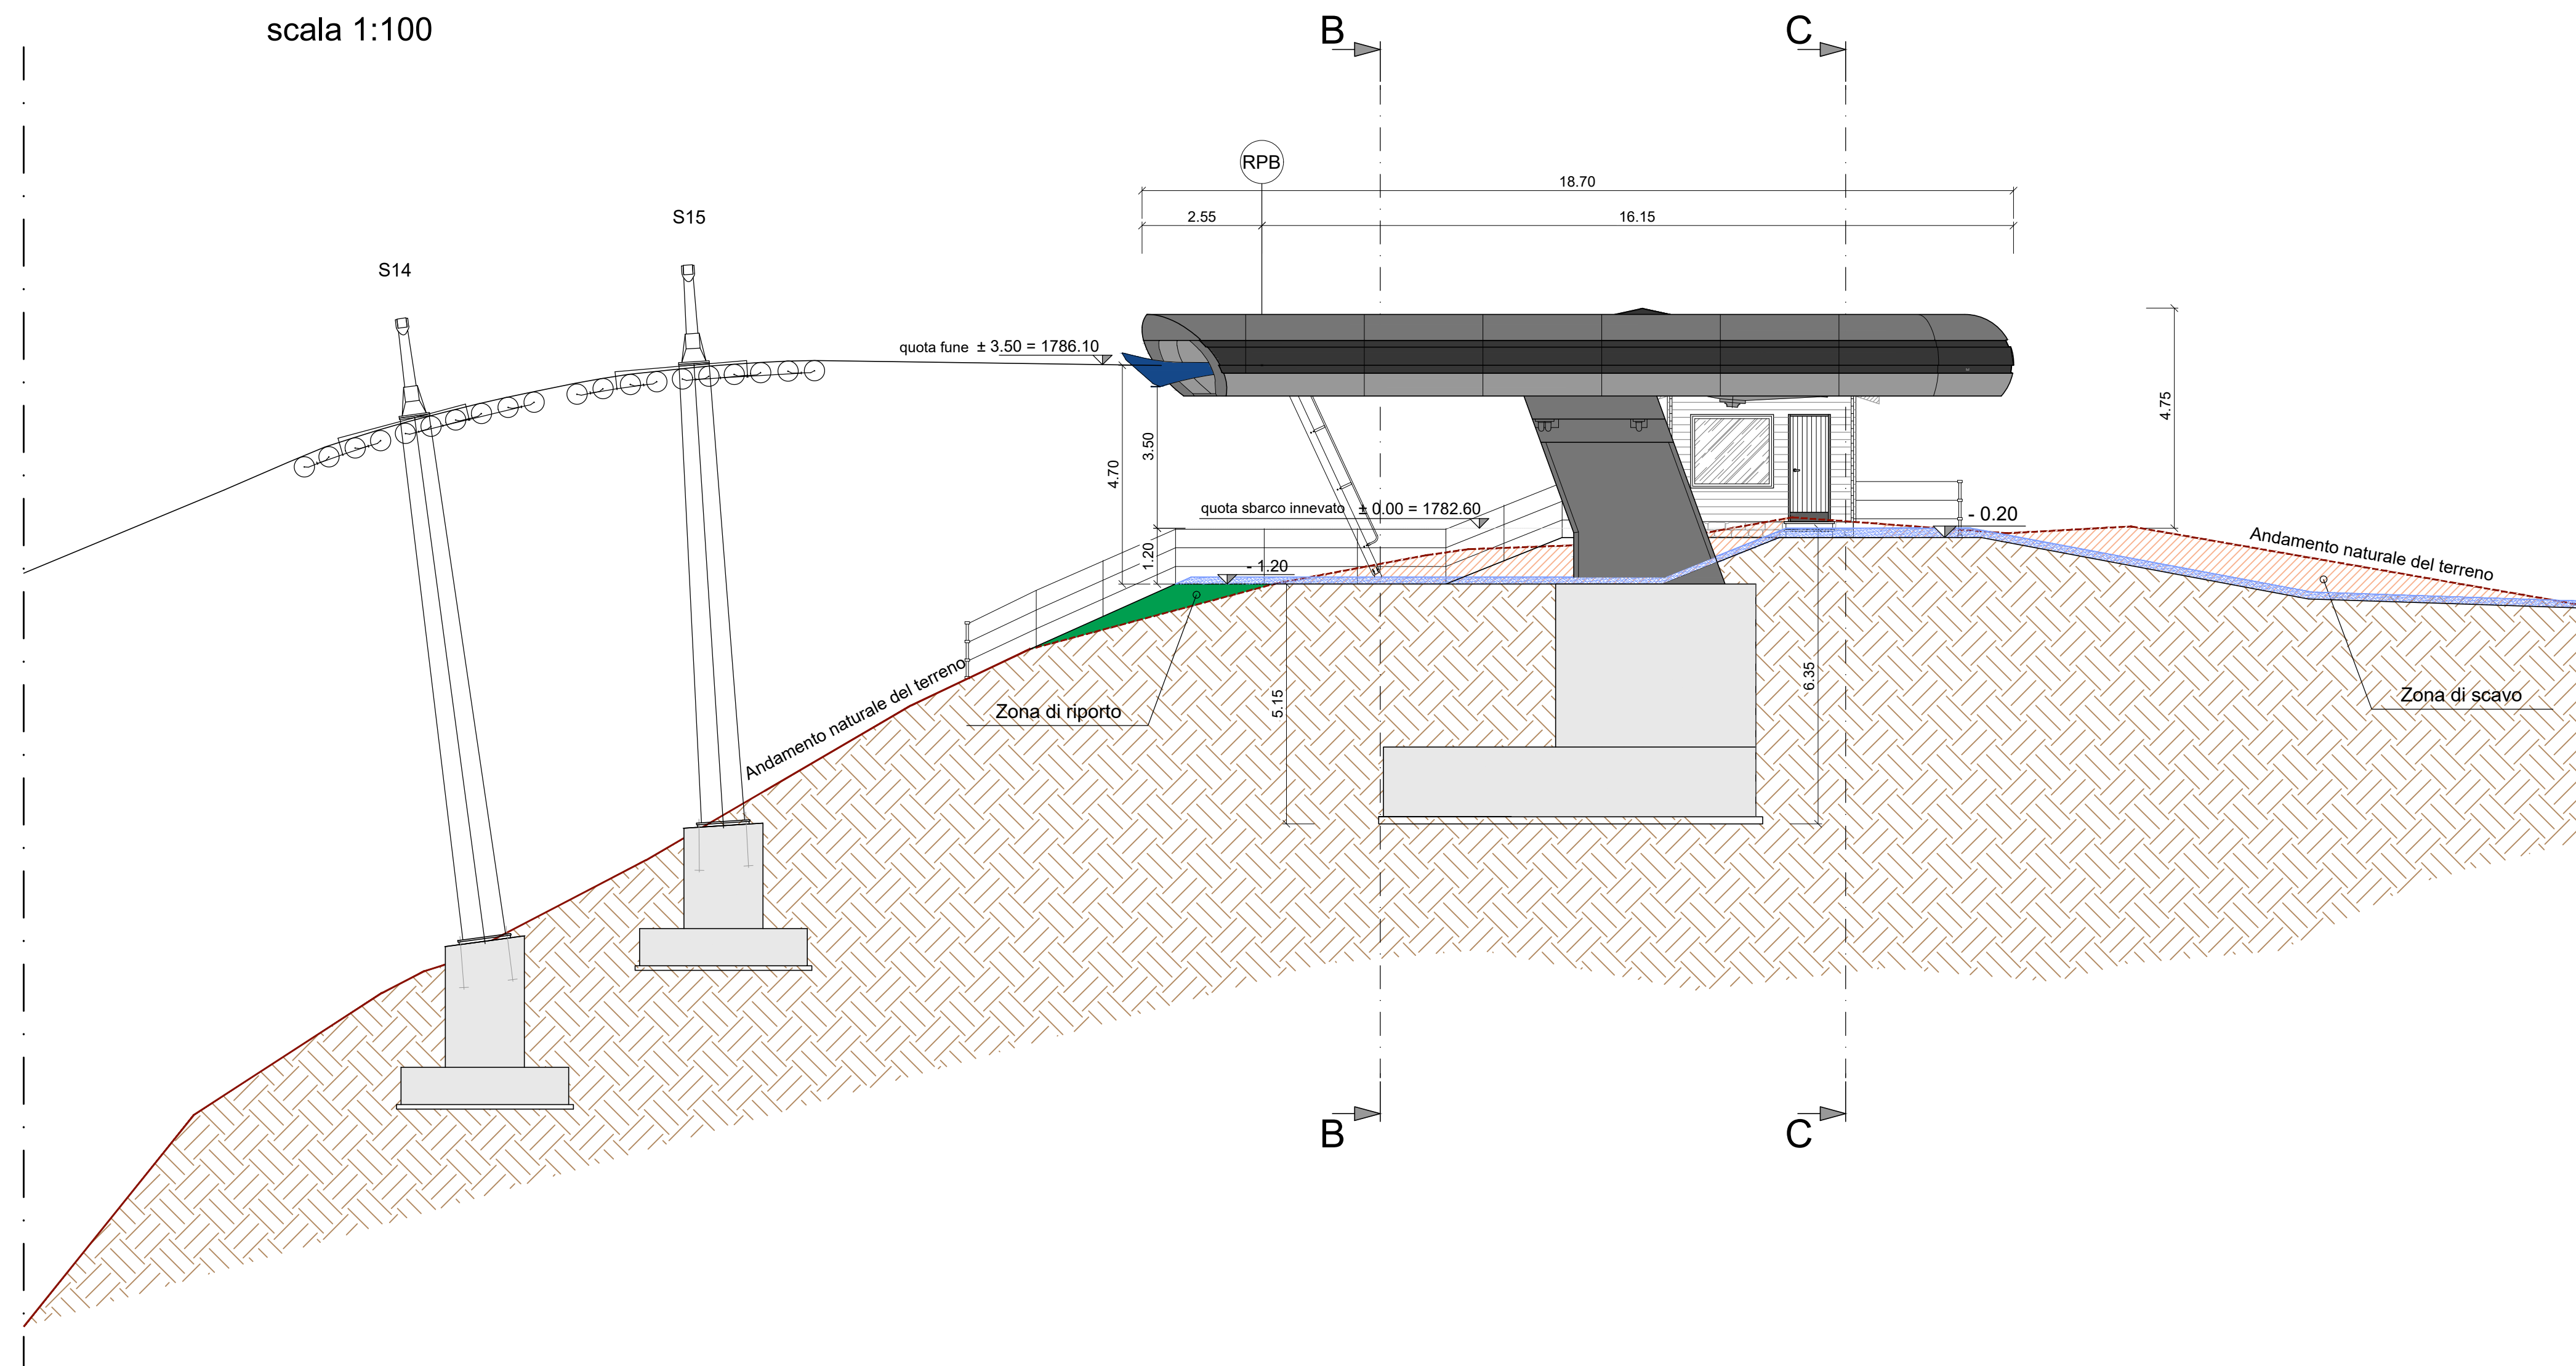


PIANTA STAZIONE DI MONTE

scala 1:100

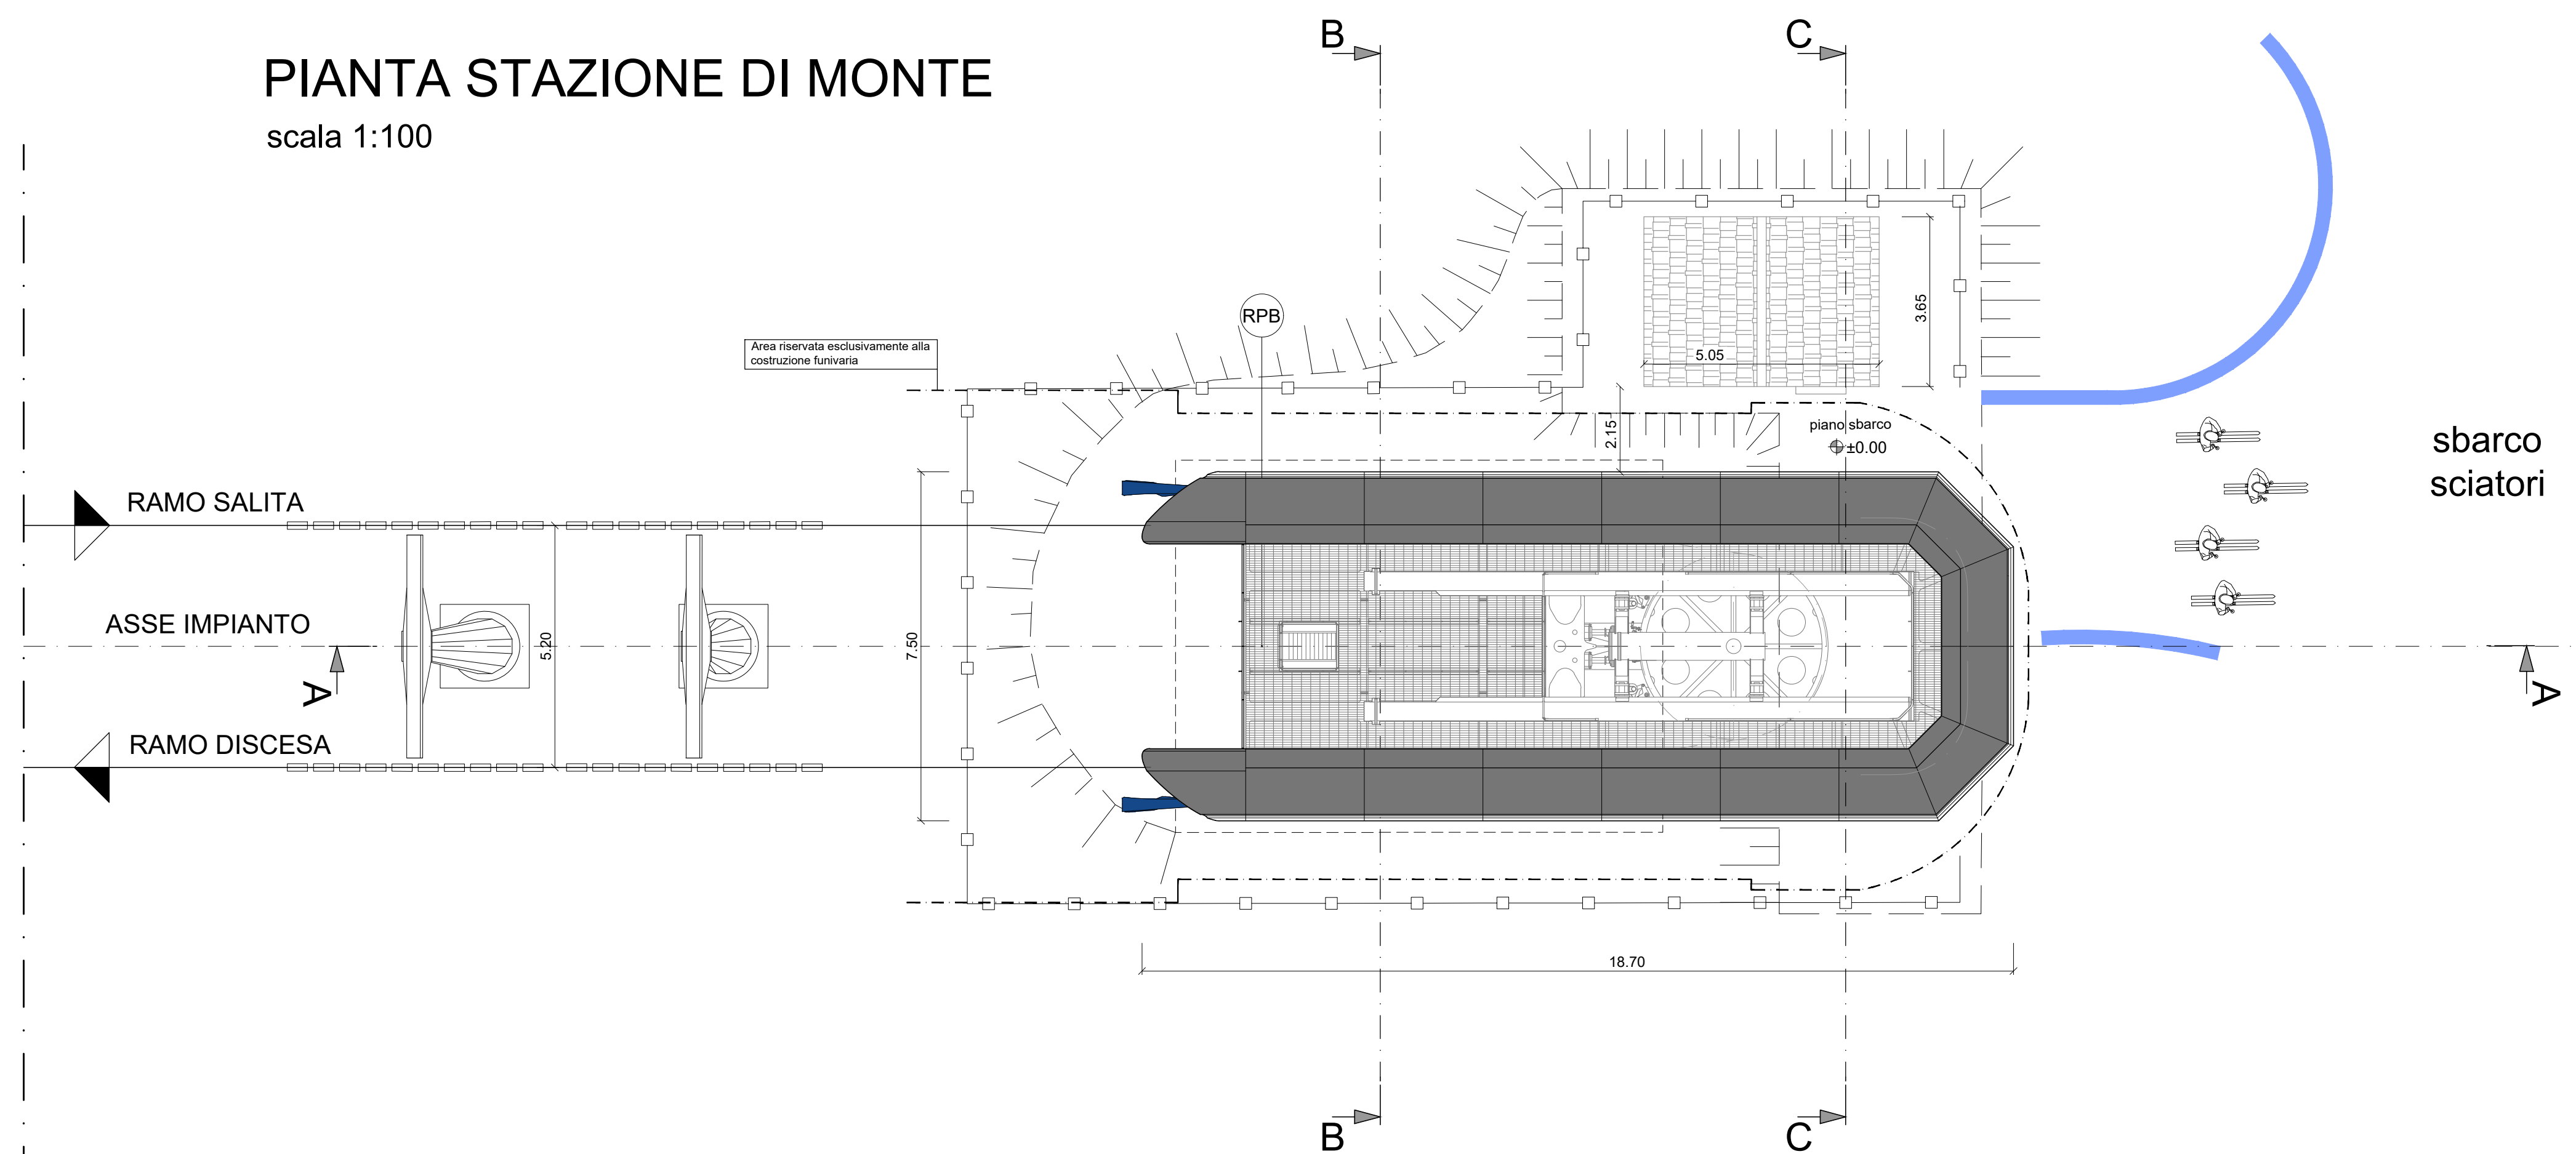

SEZIONE B - B

scala 1:100

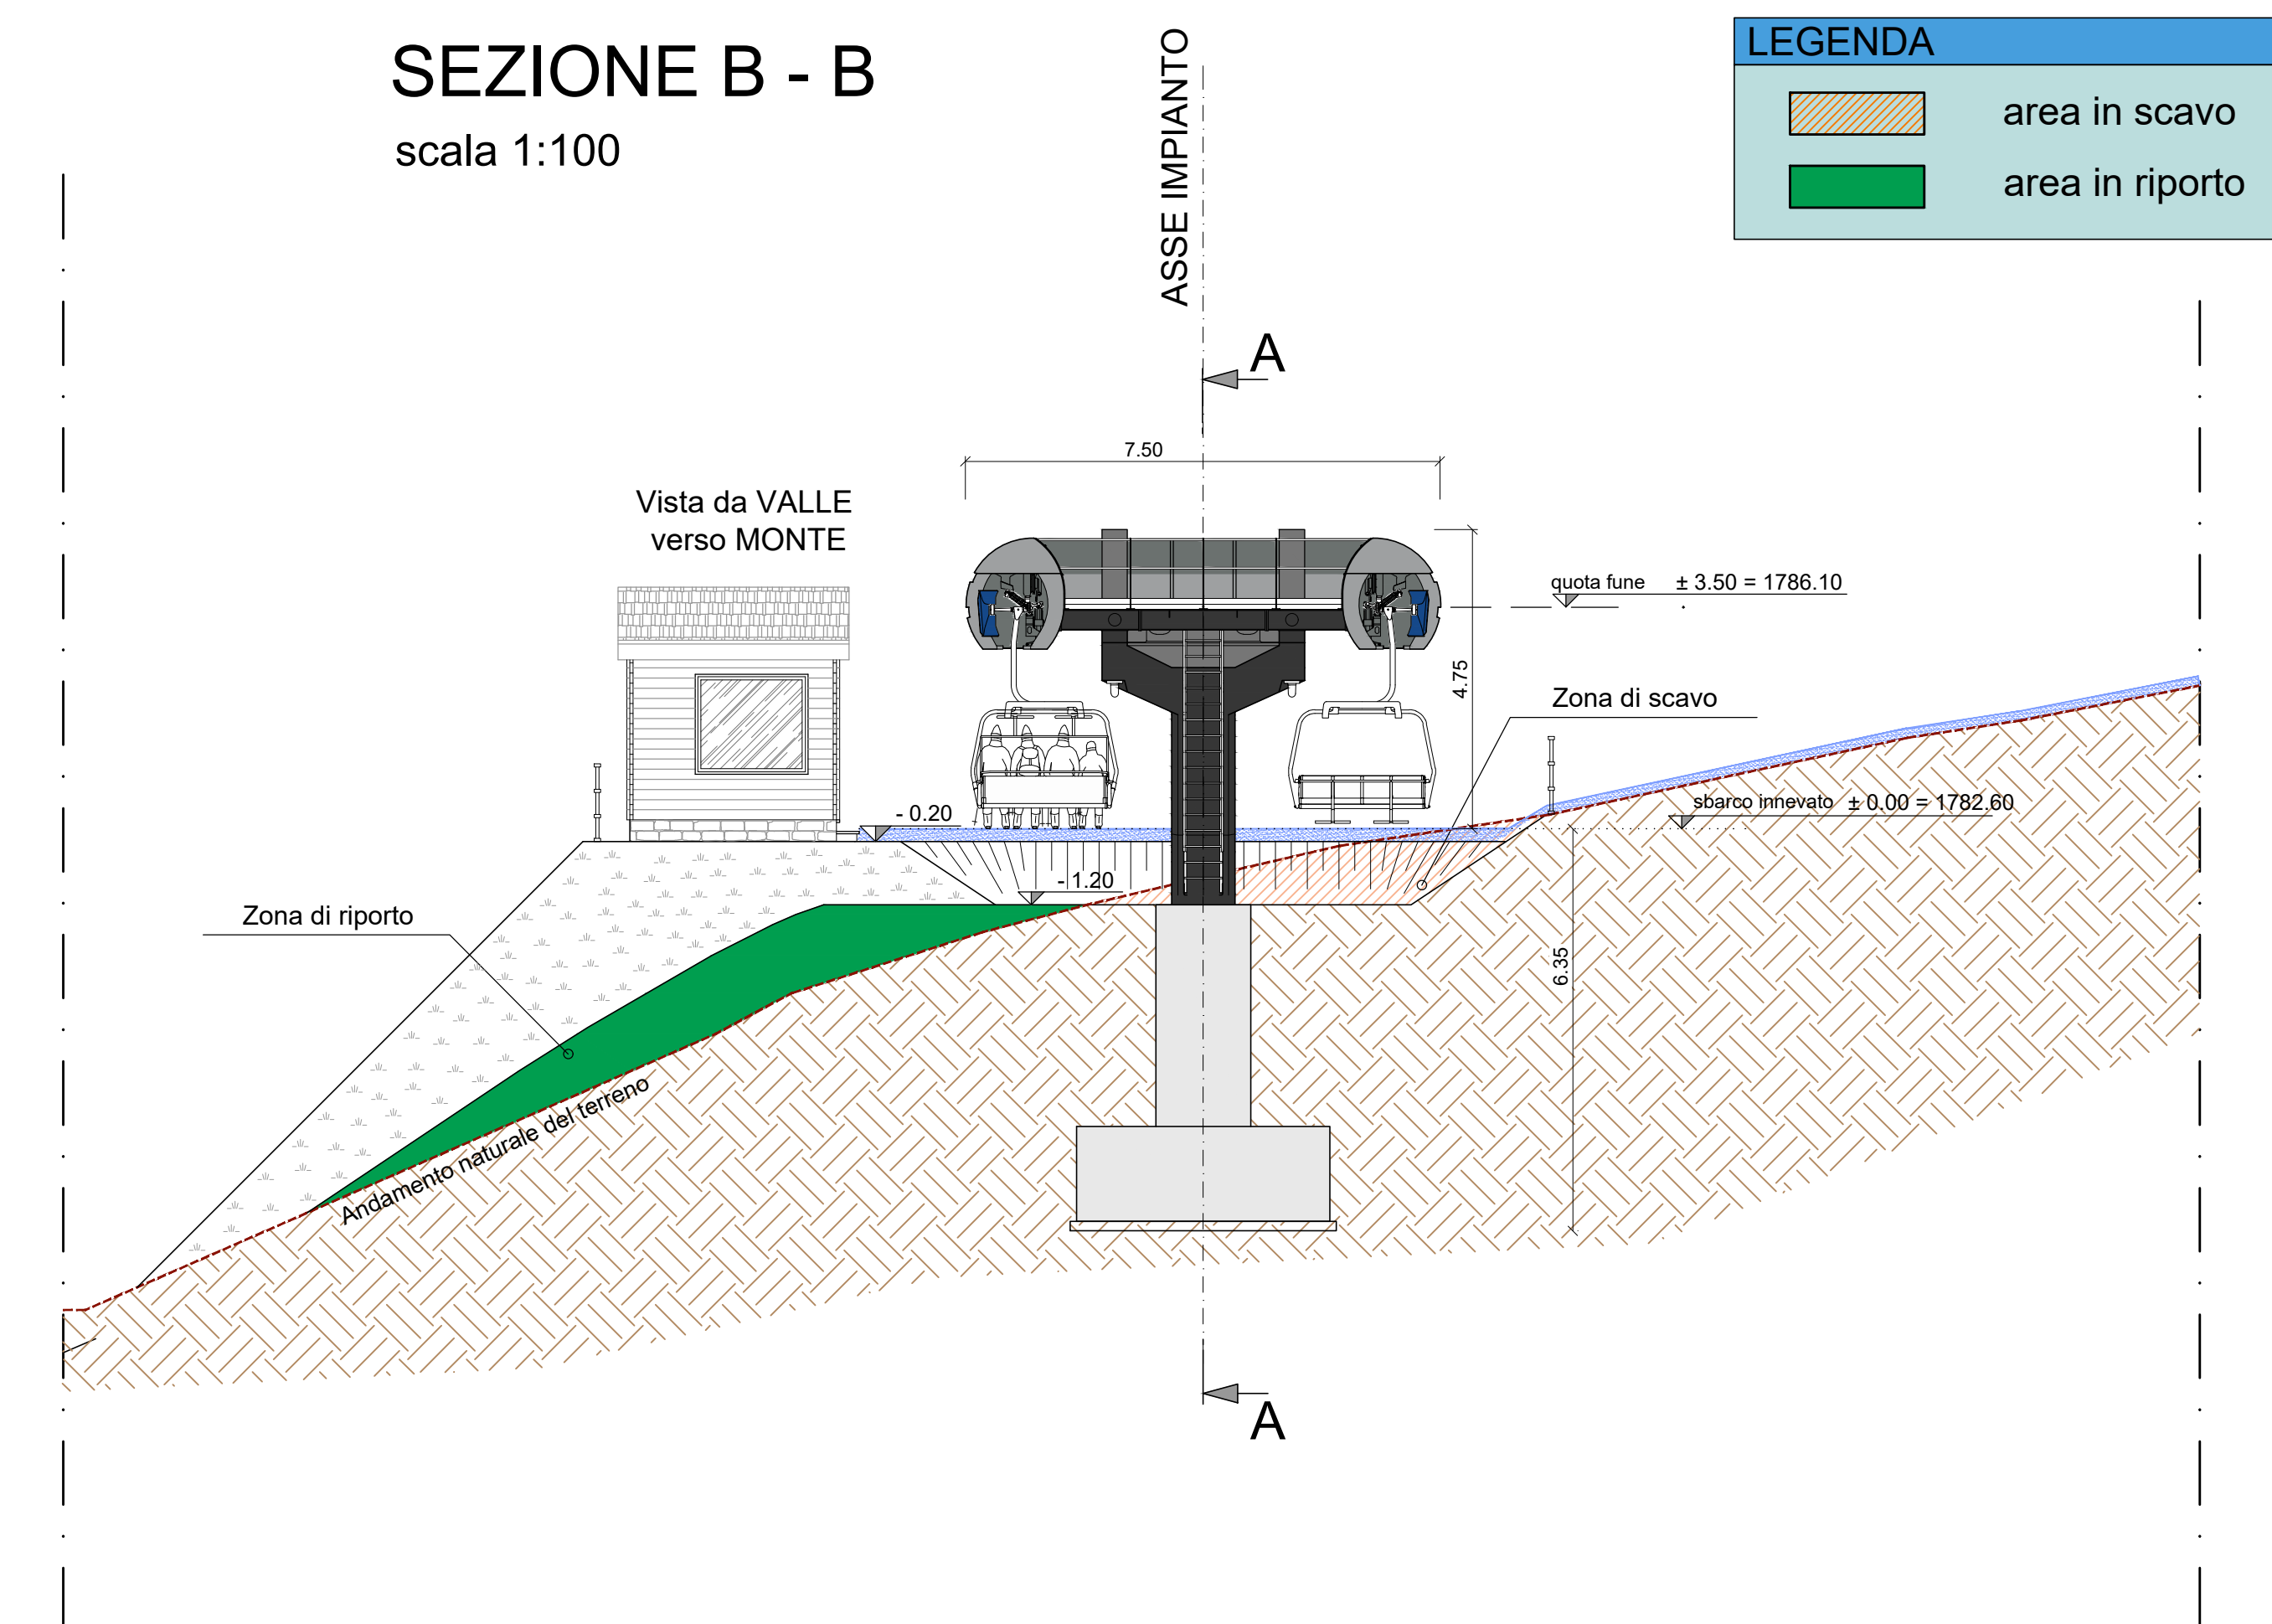

SEZIONE C - C

scala 1:100

