


REGIONE EMILIA-ROMAGNA

IL RICHIEDENTE:

COMUNE DI LIZZANO IN BELVEDERE

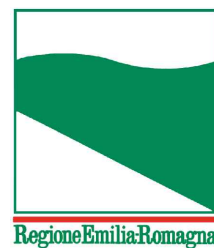

Procedimento Unico ex art. 53 L.R. 24/2017

Progetto della nuova seggiovia quadriposto "Polla - Lago Scaffaiolo" in sostituzione della seggiovia "Direttissima" e della sciovia "Cupolino"

STAZIONE INTERMEDIA - SEZIONI TOPOGRAFICHE

GRUPPO DI LAVORO



E.M.E.

Ing. Marco Cordeschi
Ing. Marco Rinaldi
Arch. Antonietta Cellini
Ing. Doriana Febo
Ing. Nicola Ranieri
Ing. Gaia Cordeschi
Geom. Giorgio Stringini



Ing. Paolo Zoppellari
Ing. Matteo Monti
Ing. Davide Scapinelli
Ing. Anna Soppelsa
Ing. Sarah Capecci

Con la consulenza specialistica di:

Dott. Agr. Rita Bega
Dott. For. Paolo Rigoni
(StudioSilva S.r.l.)




Geol. Luca Monti
Geol. Mirko Soldati
Dott. Giorgio Cioce



ENV Enrico Catellacci




Dott. Davide Mengoli

Data: giugno 2022	Esecutore: 	Redatto: ing. Nicola Ranieri	ELABORATO: INT_03
		Controllato: Arch. Antonietta Cellini	
Revisione: 00	Codice elaborato: INT_03	Approvato: Ing. Marco Cordeschi	scala: varie

LEGENDA

AREA IN SCAVO

AREA IN RIPORTO

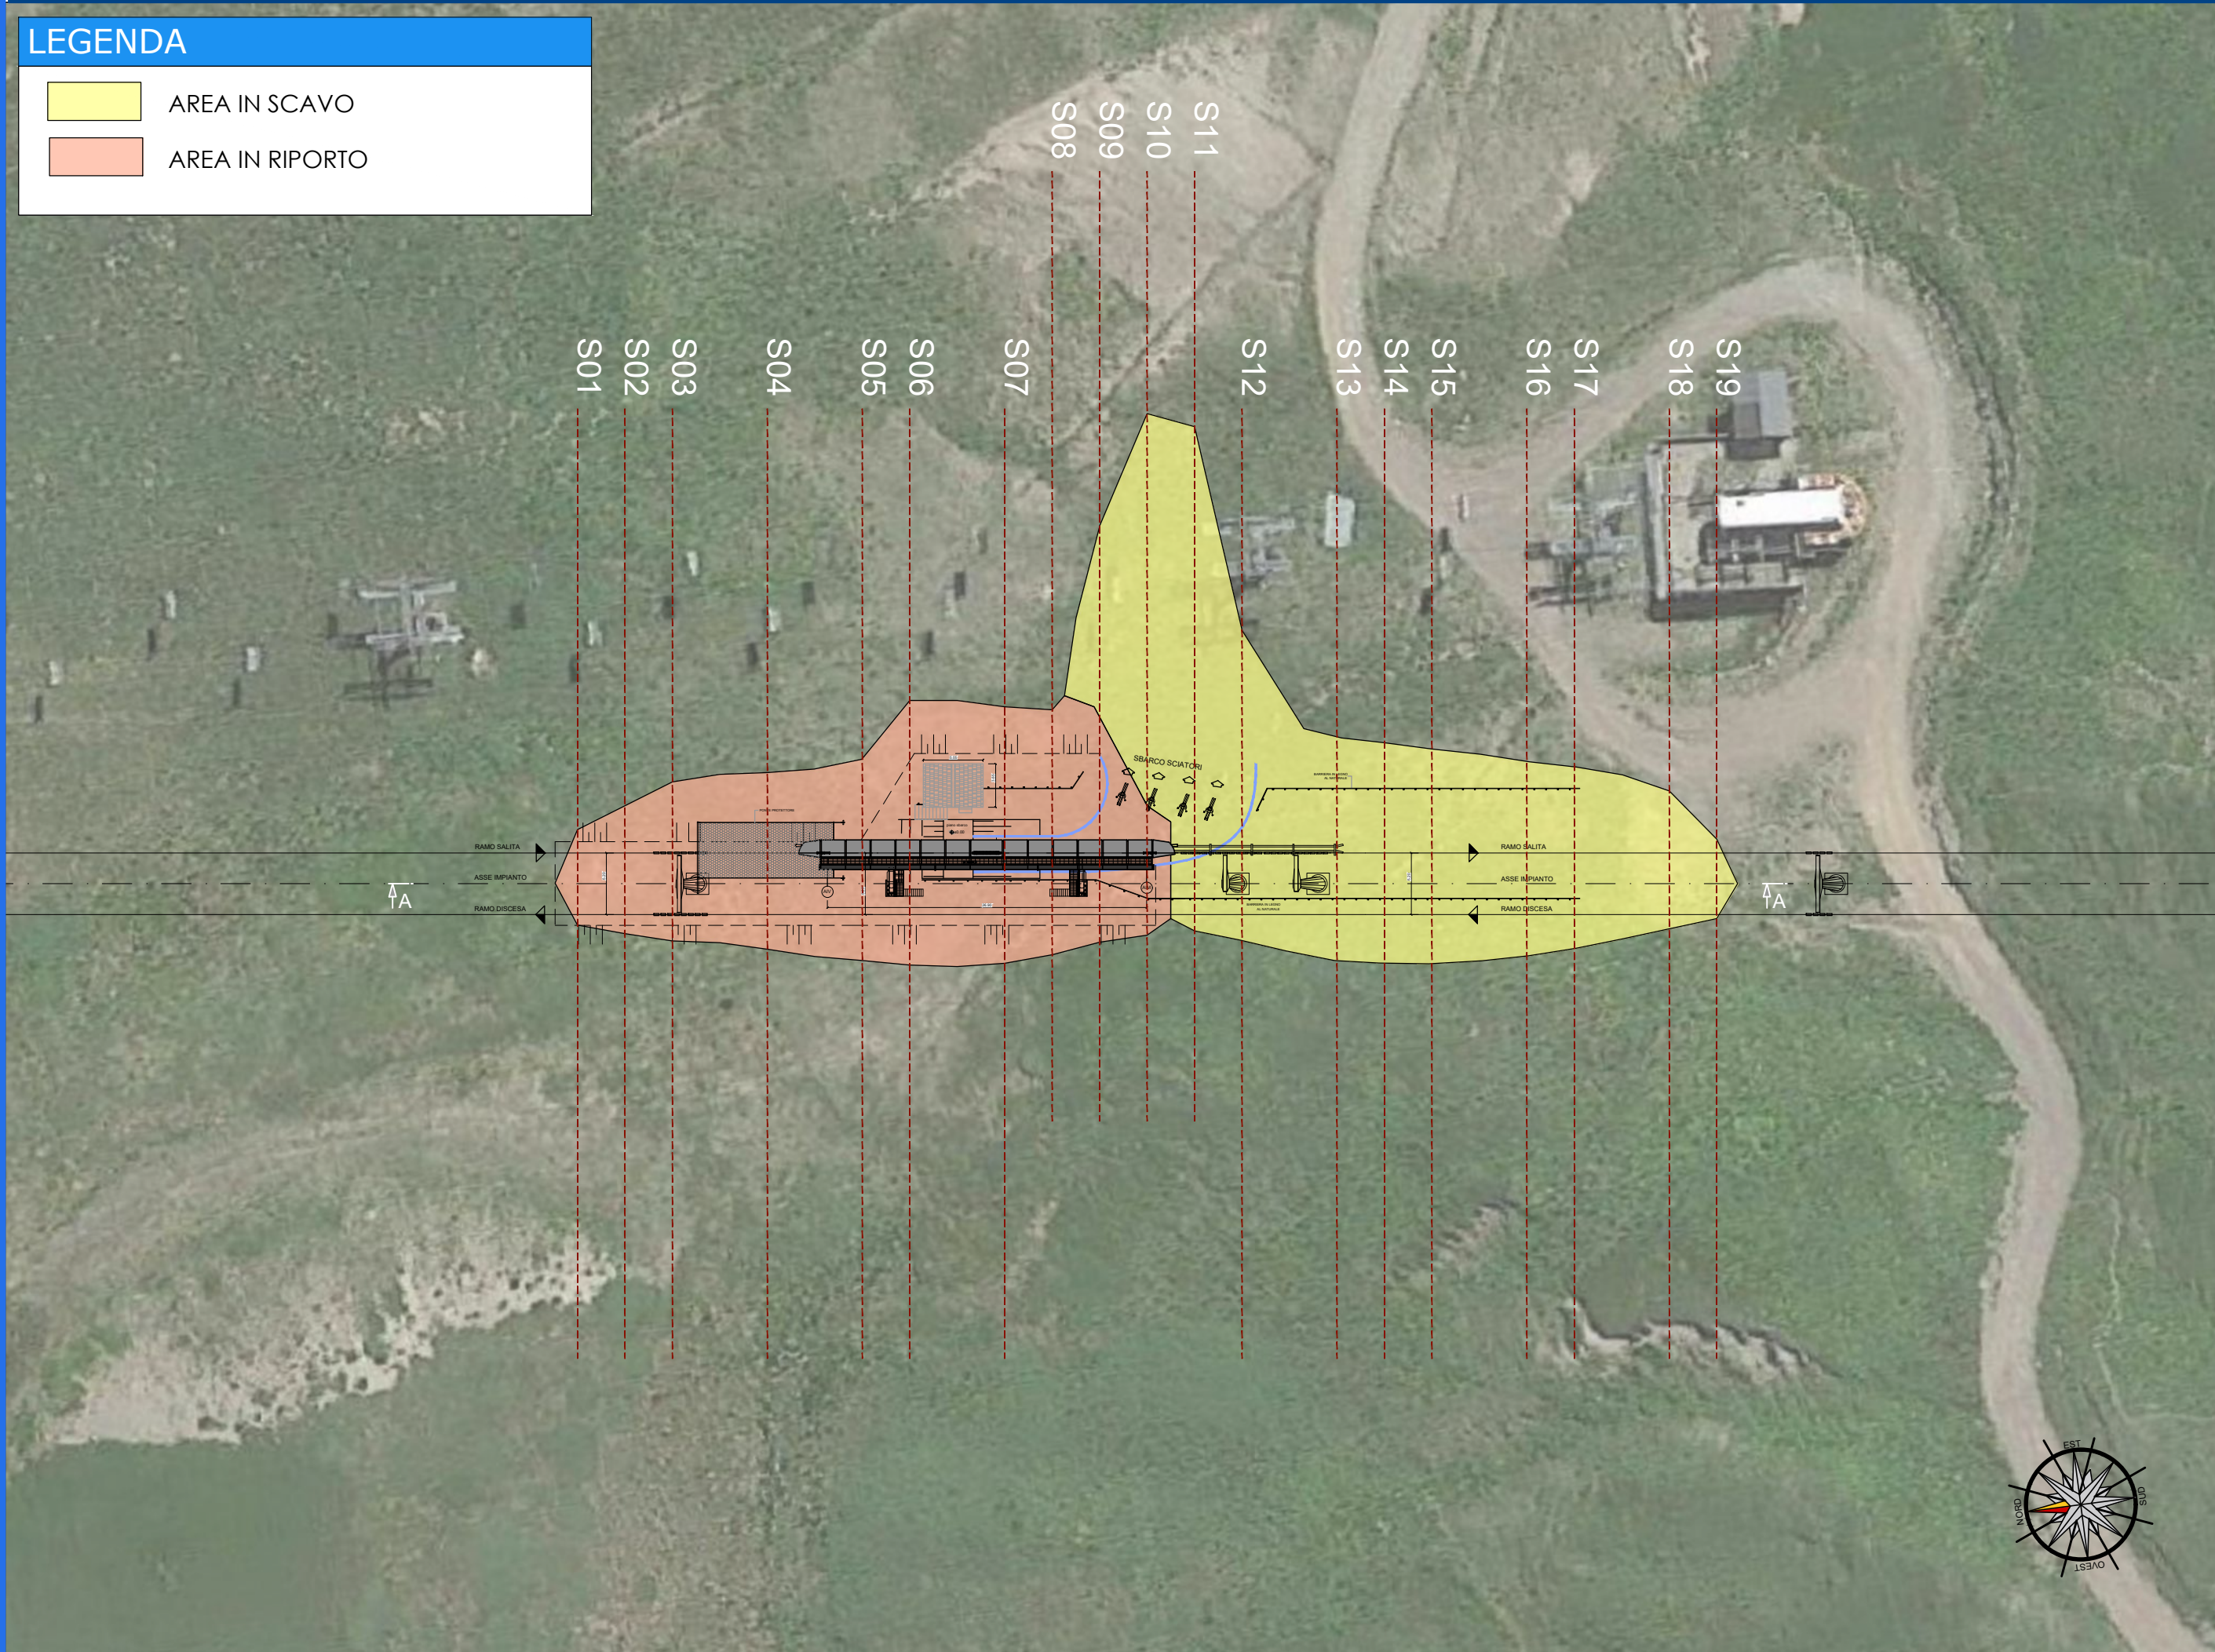


1. STAZIONE INTERMEDIA - VISTA PLANIMETRICA - scala 1:500

LEGENDA

AREA IN SCAVO

AREA IN RIPORTO

AREA IN SCAVO E SUCCESSIVO RINTERRO

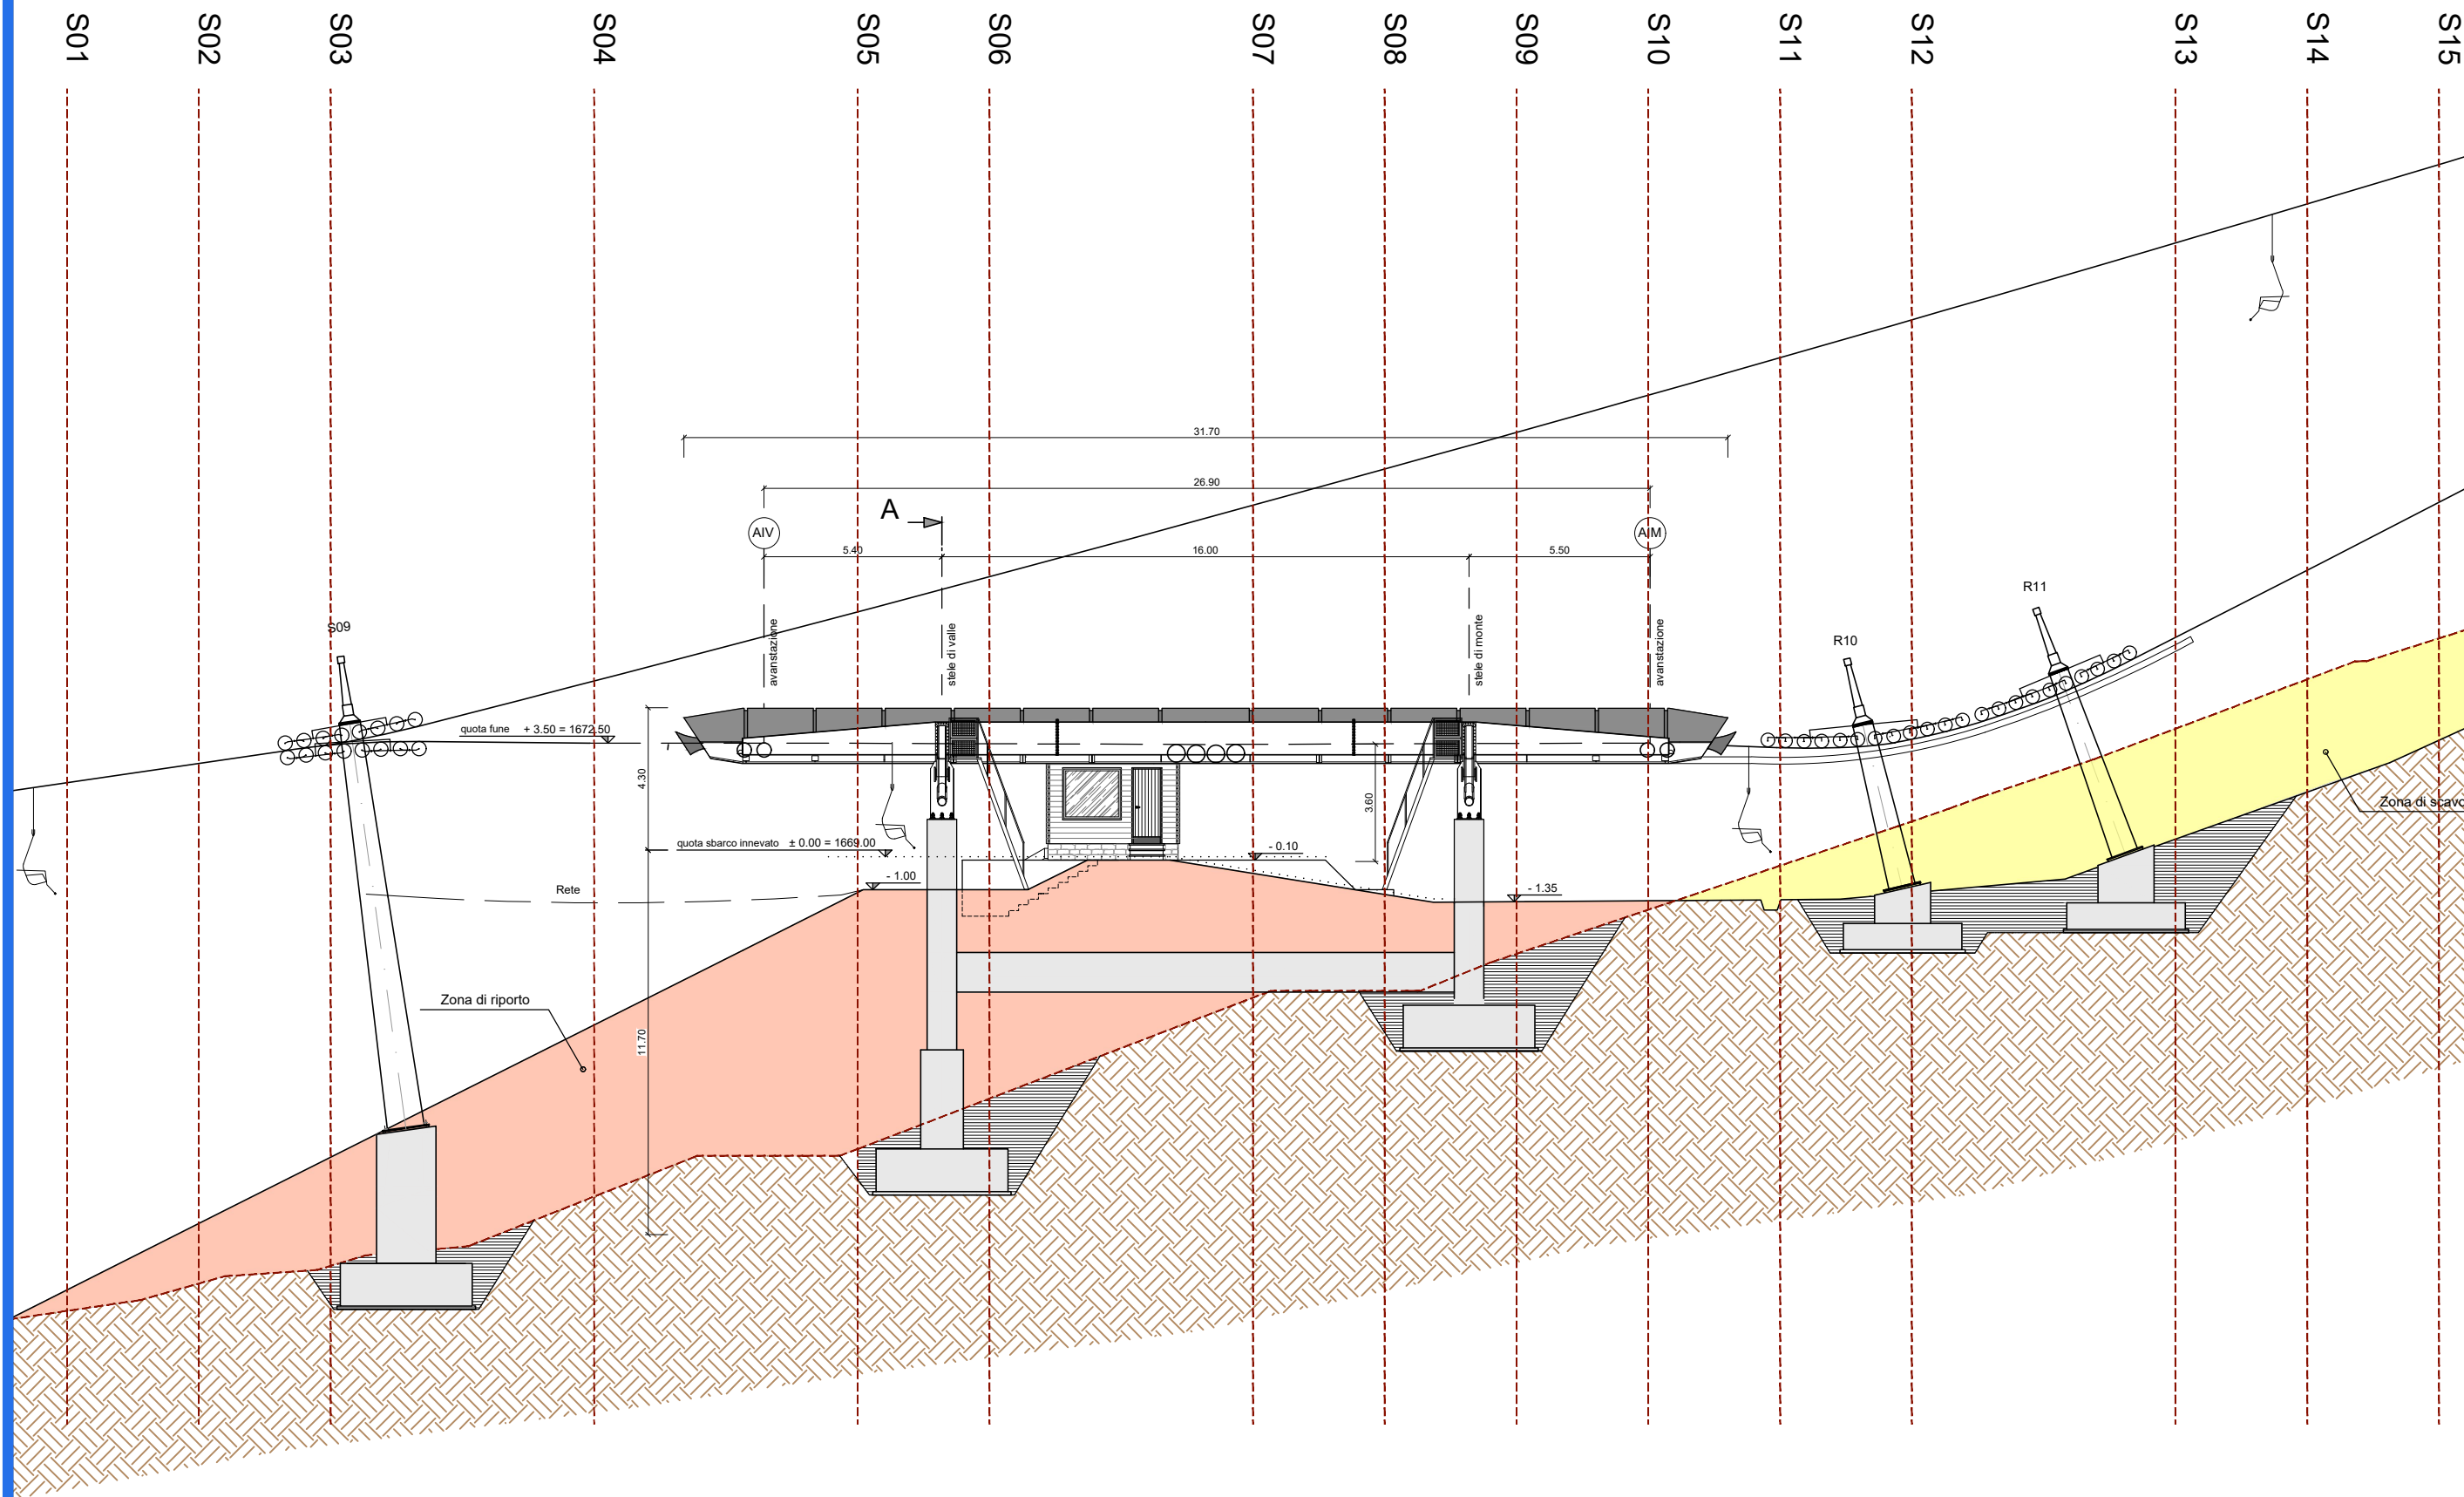

2. STAZIONE INTERMEDIA - SEZIONE LONGITUDINALE - scala 1:200


LEGENDA

- AREA IN SCAVO
- AREA IN RIPORTO
- AREA IN SCAVO E SUCCESSIVO RINTERRO



S01

Altezze: 1:100
Lunghezze: 1:100

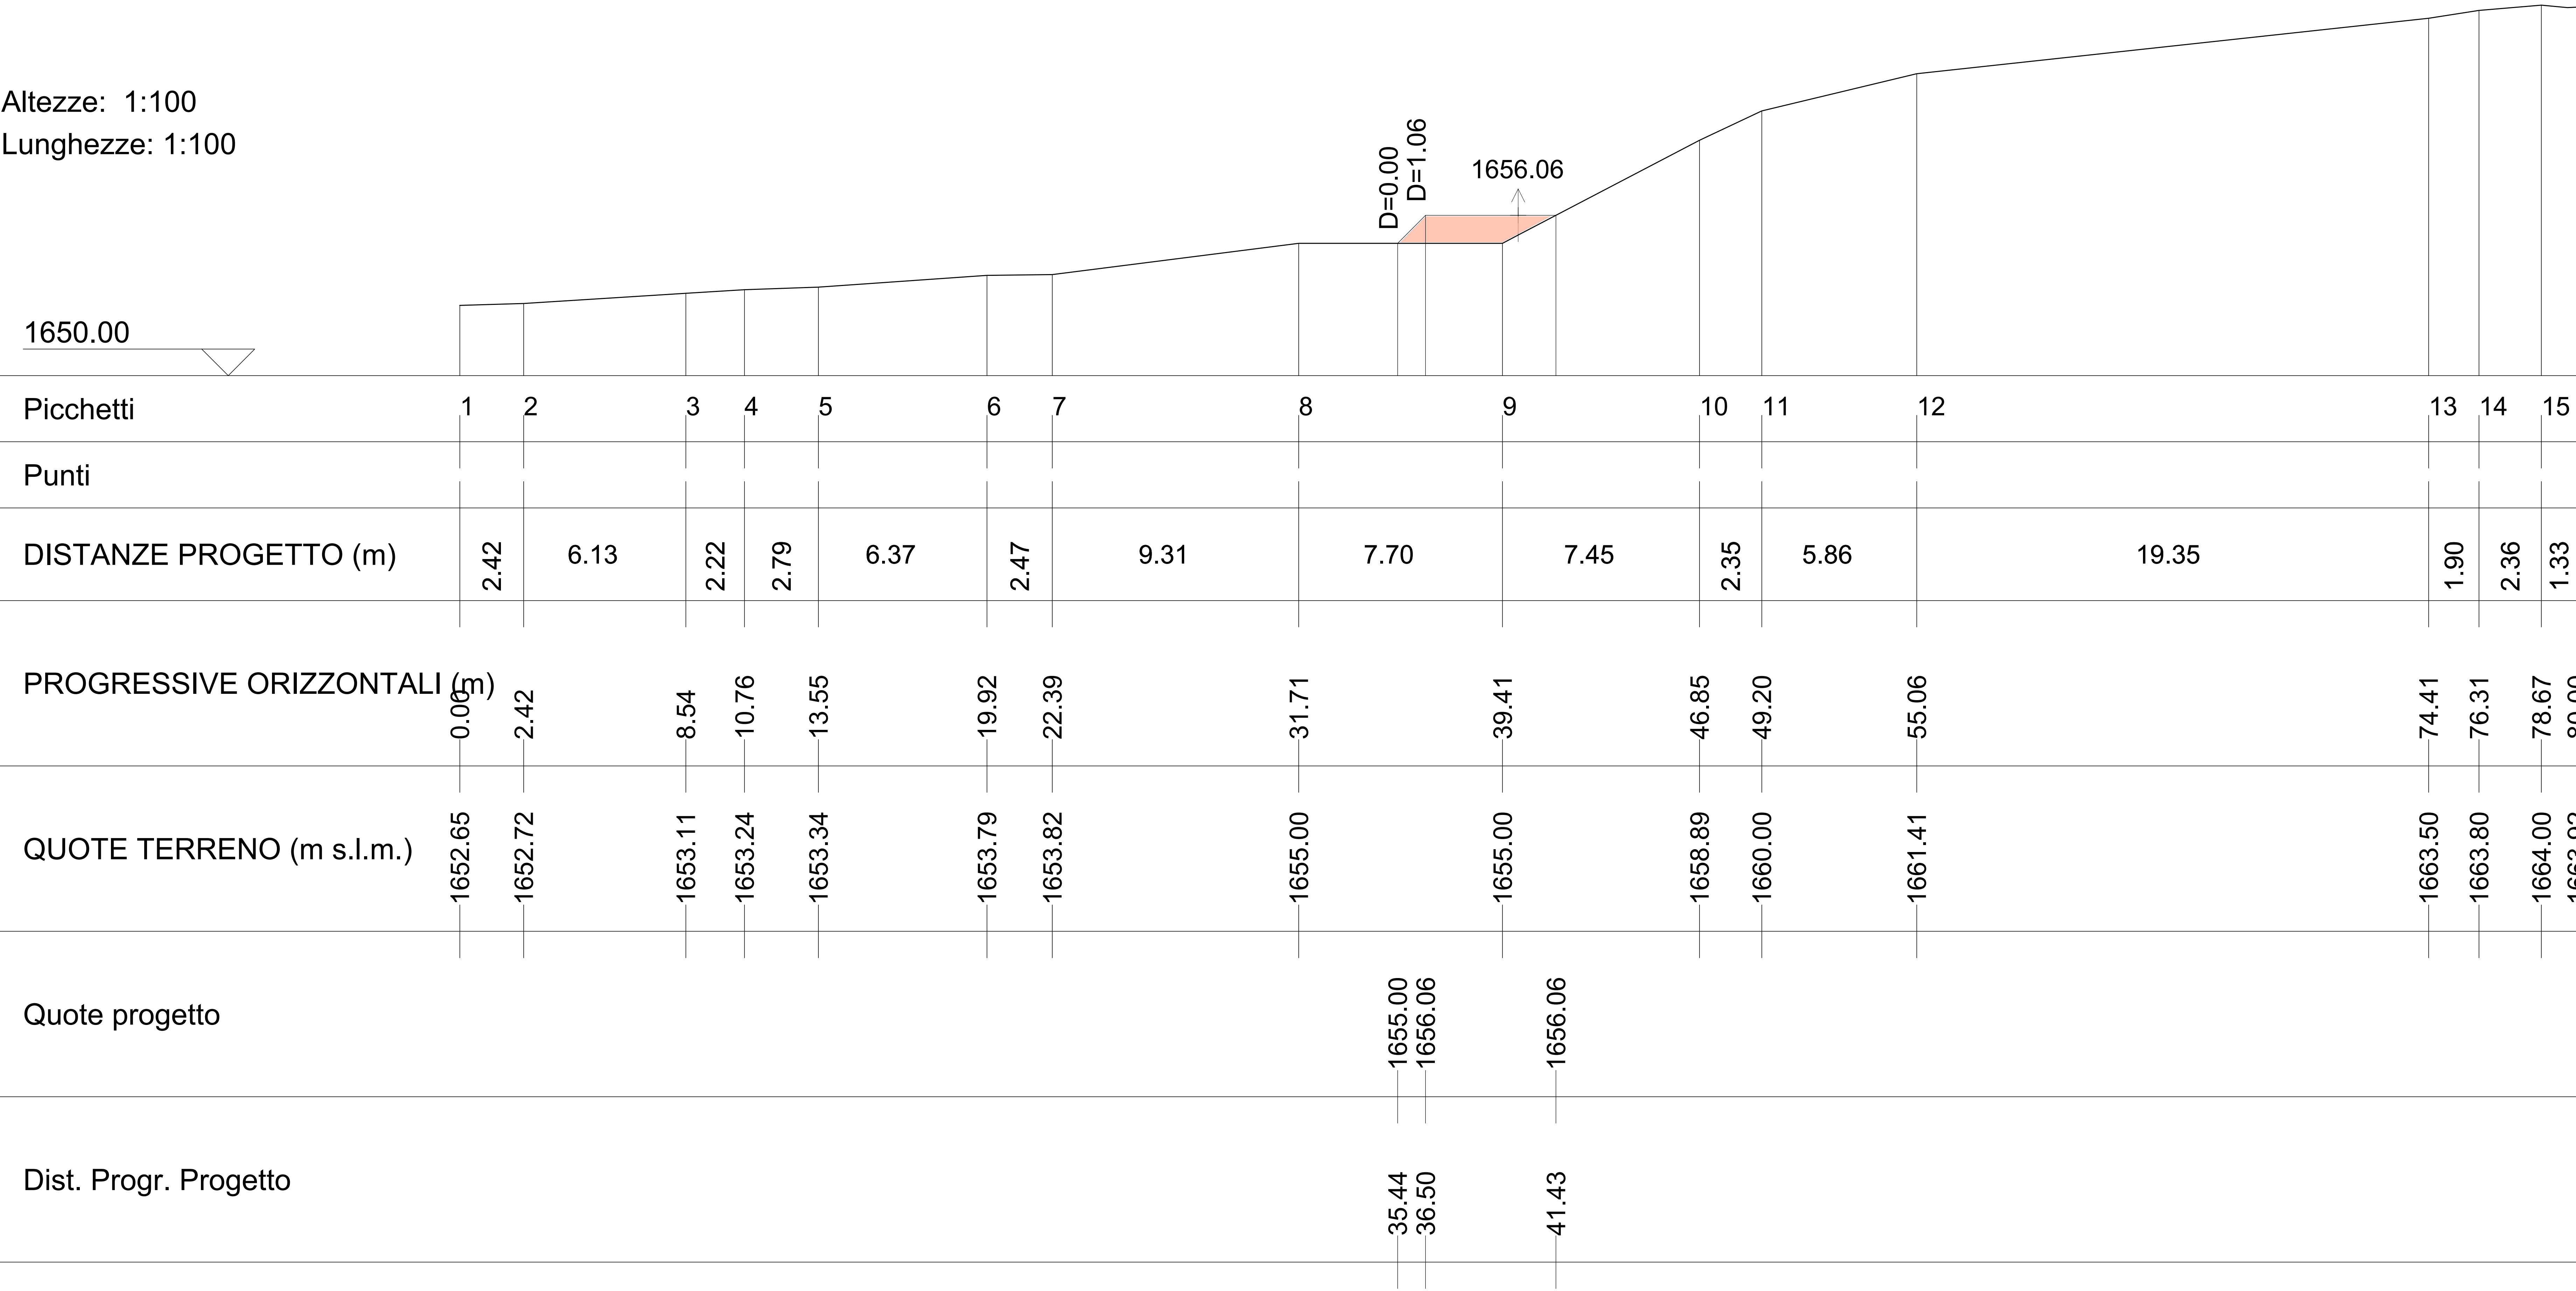


LEGENDA

- AREA IN SCAVO
- AREA IN RIPORTO
- AREA IN SCAVO E SUCCESSIVO RINTERRO



S02

Altezze: 1:100
Lunghezze: 1:100

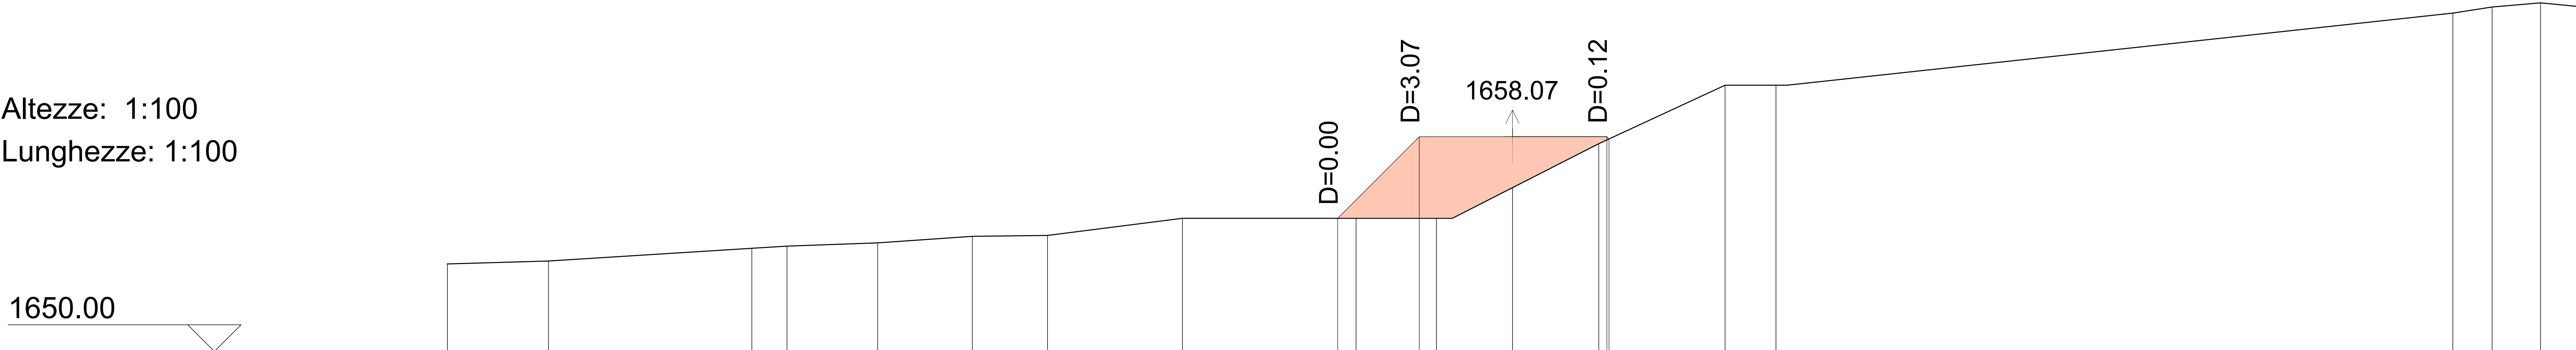

Picchetti	1	2	3	4	5	6	7	8	9	10	11	12	13	14				15	16	17
Punti																				
DISTANZE PROGETTO (m)	3.80	7.64	1.32	3.41	3.56	2.82	5.07	6.52	3.02	2.86	3.24	4.75	1.91		25.42			1.47	1.82	1.39
PROGRESSIVE ORIZZONTALI (m)	0.00	3.80	11.43	12.75	16.16	19.72	22.54	27.61	34.12	37.14	40.00	43.24	47.98	49.89				75.32	76.79	78.61
QUOTE TERRENO (m s.l.m.)	1653.28	1653.40	1653.87	1653.96	1654.07	1654.32	1654.36	1655.00	1655.00	1655.00	1656.15	1657.80	1660.00	1660.00				1662.71	1662.94	1663.09
Quote progetto									1655.00	1658.07		1658.07								
Dist. Progr. Progetto									33.43	36.50		43.54								

LEGENDA


- AREA IN SCAVO
- AREA IN RIPORTO
- AREA IN SCAVO E SUCCESSIVO RINTERRO



S03

Altezze: 1:100
Lunghezze: 1:100

1651.00

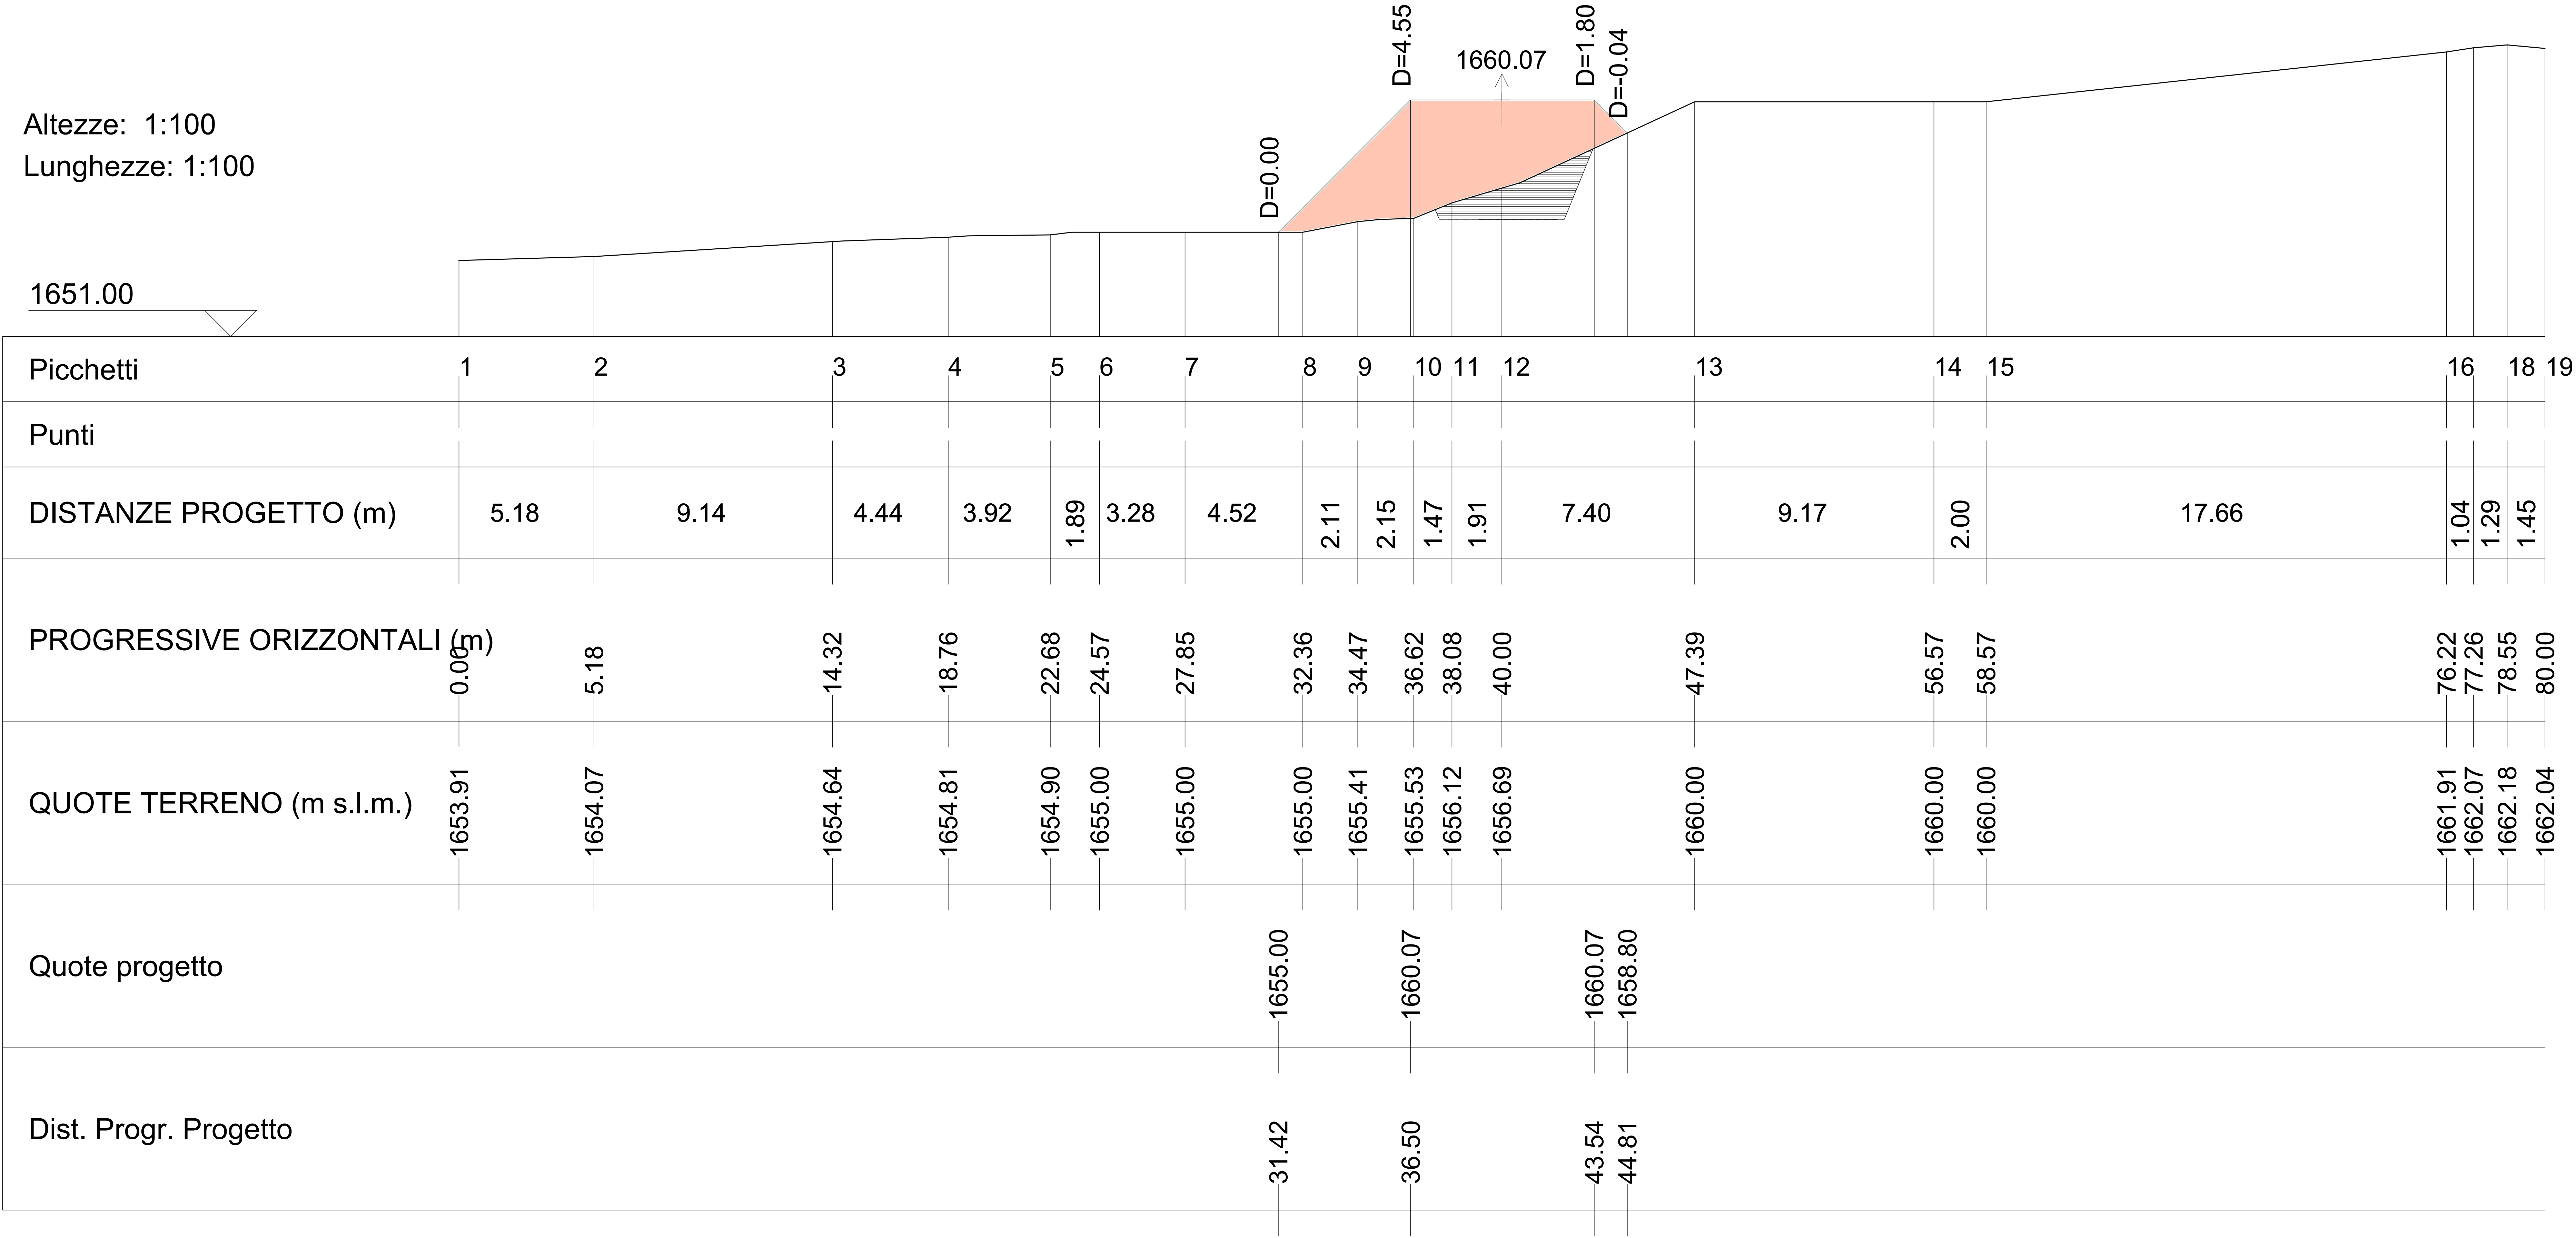


LEGENDA

- AREA IN SCAVO
- AREA IN RIPORTO
- AREA IN SCAVO E SUCCESSIVO RINTERRO



S04

Altezze: 1:100
Lunghezze: 1:100

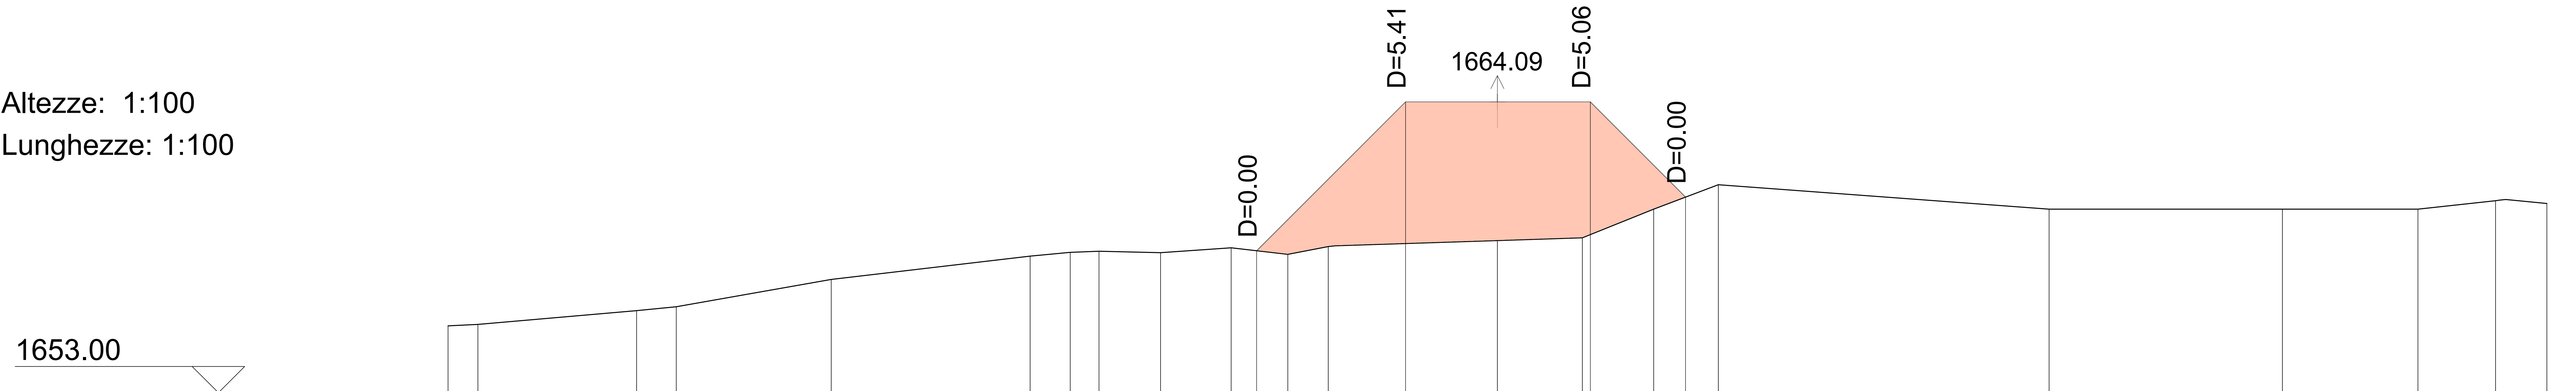

Picchetti	1	2	3	4	5	6	7	8	9	10	11	12	13	14	15	16	17	18	19	20	21
Punti																					
DISTANZE PROGETTO (m)	1.14	6.05	1.51	5.90	7.58	1.53	1.10	2.34	2.70	2.16	1.54	6.45	3.24	2.71	2.47	12.61	8.90	5.17	2.96	1.96	
PROGRESSIVE ORIZZONTALI (m)	0.00	1.14	7.19	8.70	14.61	22.19	23.72	24.82	27.16	29.85	32.01	33.55	40.00	43.24	45.95	48.42	61.02	69.92	75.09	78.04	80.00
QUOTE TERRENO (m s.l.m.)	1655.55	1655.61	1656.13	1656.28	1657.32	1658.21	1658.35	1658.40	1658.34	1658.53	1658.28	1658.58	1658.80	1658.91	1660.00	1660.93	1660.00	1660.00	1660.00	1660.32	1660.22
Quote progetto										1658.41			1664.09	1664.09	1660.46						
Dist. Progr. Progetto										30.82			36.50	43.54	47.17						

LEGENDA

AREA IN SCAVO


AREA IN RIPORTO

AREA IN SCAVO E SUCCESSIVO RINTERRO



S05

Altezze: 1:100
Lunghezze: 1:100

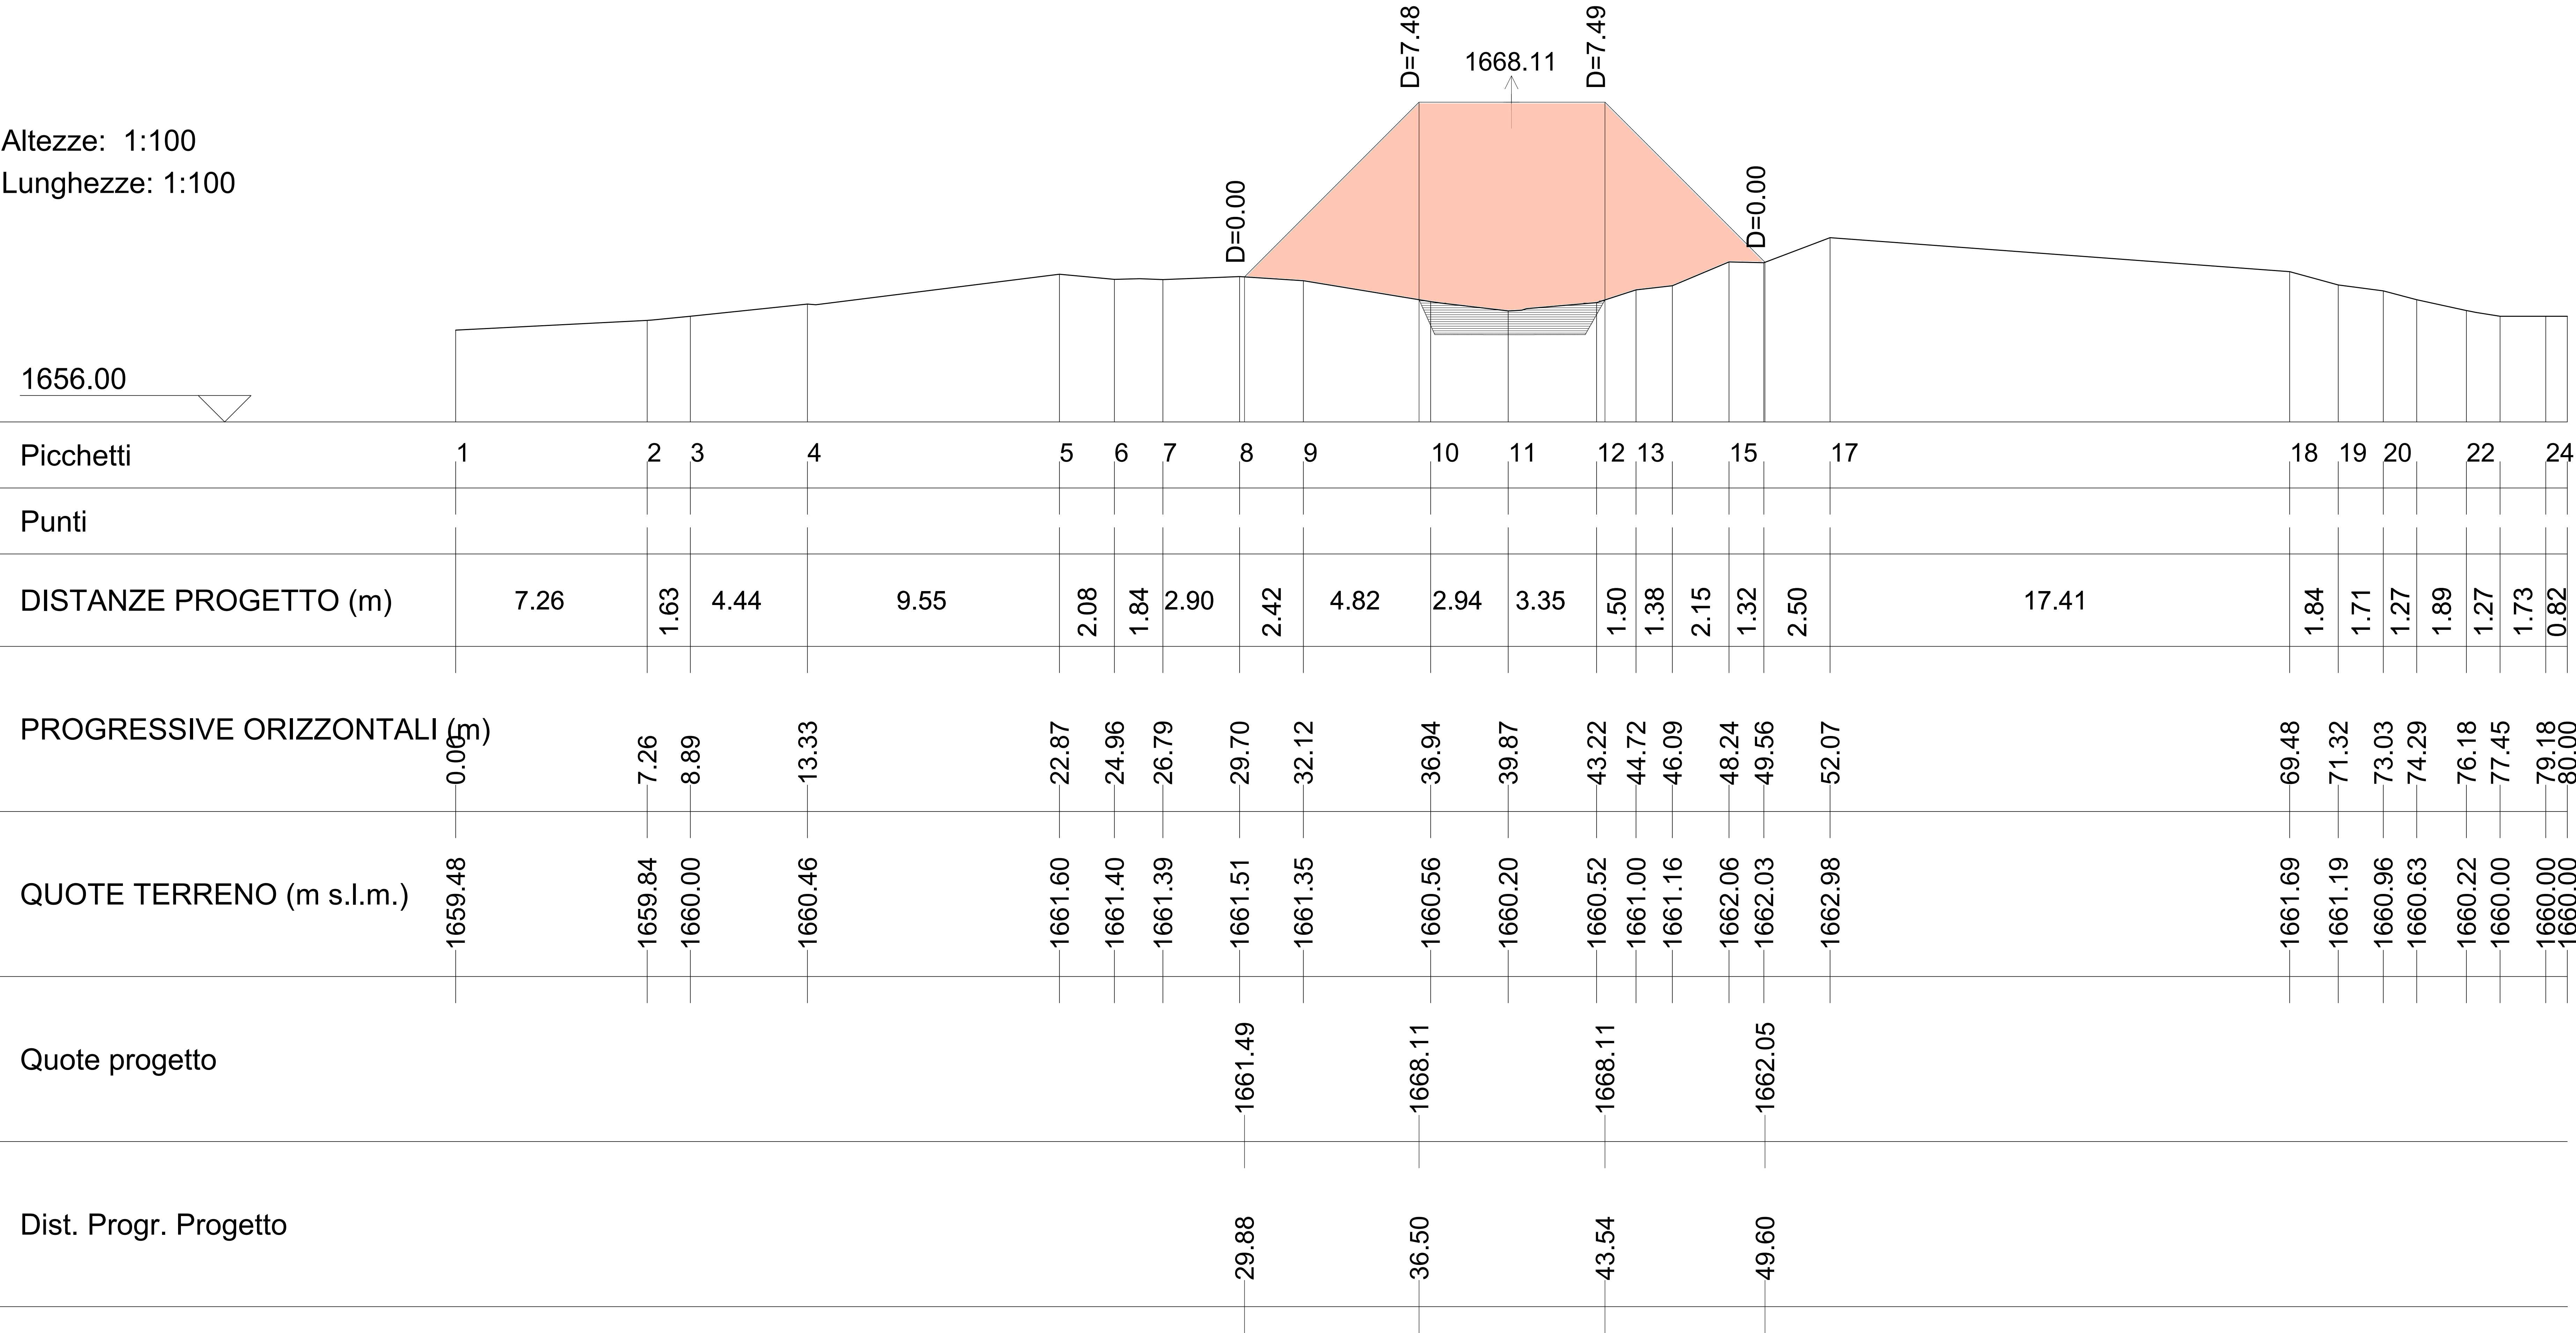

LEGENDA

AREA IN SCAVO


AREA IN RIPORTO

AREA IN SCAVO E SUCCESSIVO RINTERRO



S06

Altezze: 1:100
Lunghezze: 1:100

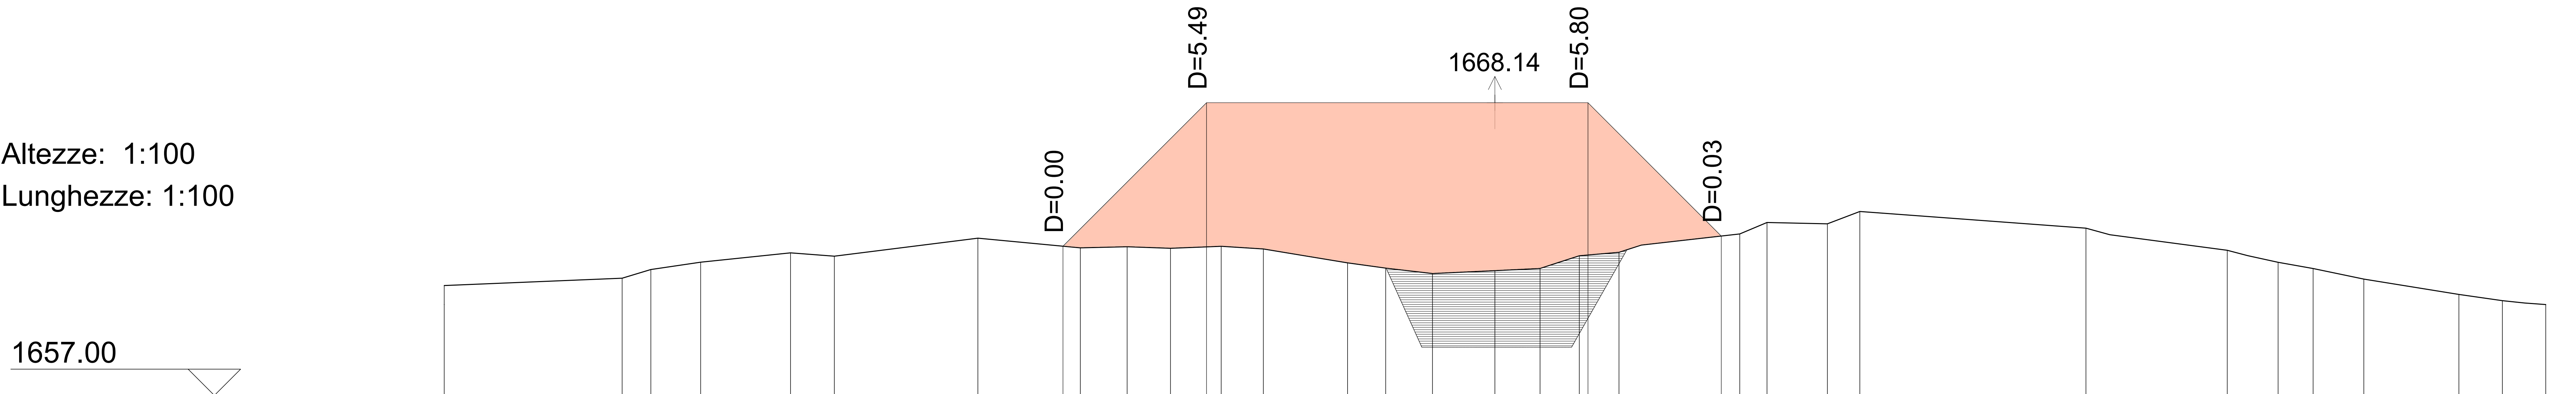

Picchetti	1	2	3	4	5	6	7	8	9	10	11	12	13	14	15	16	17	18	19	20	22	24	25	26	28	29	30	31			
Punti																															
DISTANZE PROGETTO (m)	6.77	1.09	1.90	3.42	1.67	5.46	3.90	1.78	1.65	1.93	1.61	3.21	1.45	1.78	2.37	1.72	1.50	1.51	4.60	1.04	2.30	1.24	8.61	5.38	1.93	1.34	1.93	3.62	1.66	1.65	
PROGRESSIVE ORIZZONTALI (m)	0.00	6.77	7.87	9.76	13.18	14.85	20.31	24.21	26.00	27.65	29.58	31.18	34.39	35.84	37.62	40.00	41.72	43.21	44.72	49.32	50.35	52.65	53.89	62.50	67.88	69.81	71.15	73.08	76.70	78.35	80.00
QUOTE TERRENO (m s.l.m.)	1661.18	1661.46	1661.79	1662.07	1662.43	1662.30	1662.98	1662.62	1662.66	1662.60	1662.68	1662.57	1662.05	1661.85	1661.64	1661.75	1661.83	1662.32	1662.45	1663.15	1663.58	1663.53	1664.00	1663.36	1662.53	1662.07	1661.83	1661.43	1660.84	1660.60	1660.46
Quote progetto								1662.68			1668.14							1668.14		1663.07											
Dist. Progr. Progetto								23.56			29.02							43.54		48.62											


LEGENDA

- AREA IN SCAVO
- AREA IN RIPORTO
- AREA IN SCAVO E SUCCESSIVO RINTERRO



S07

Altezze: 1:100
Lunghezze: 1:100

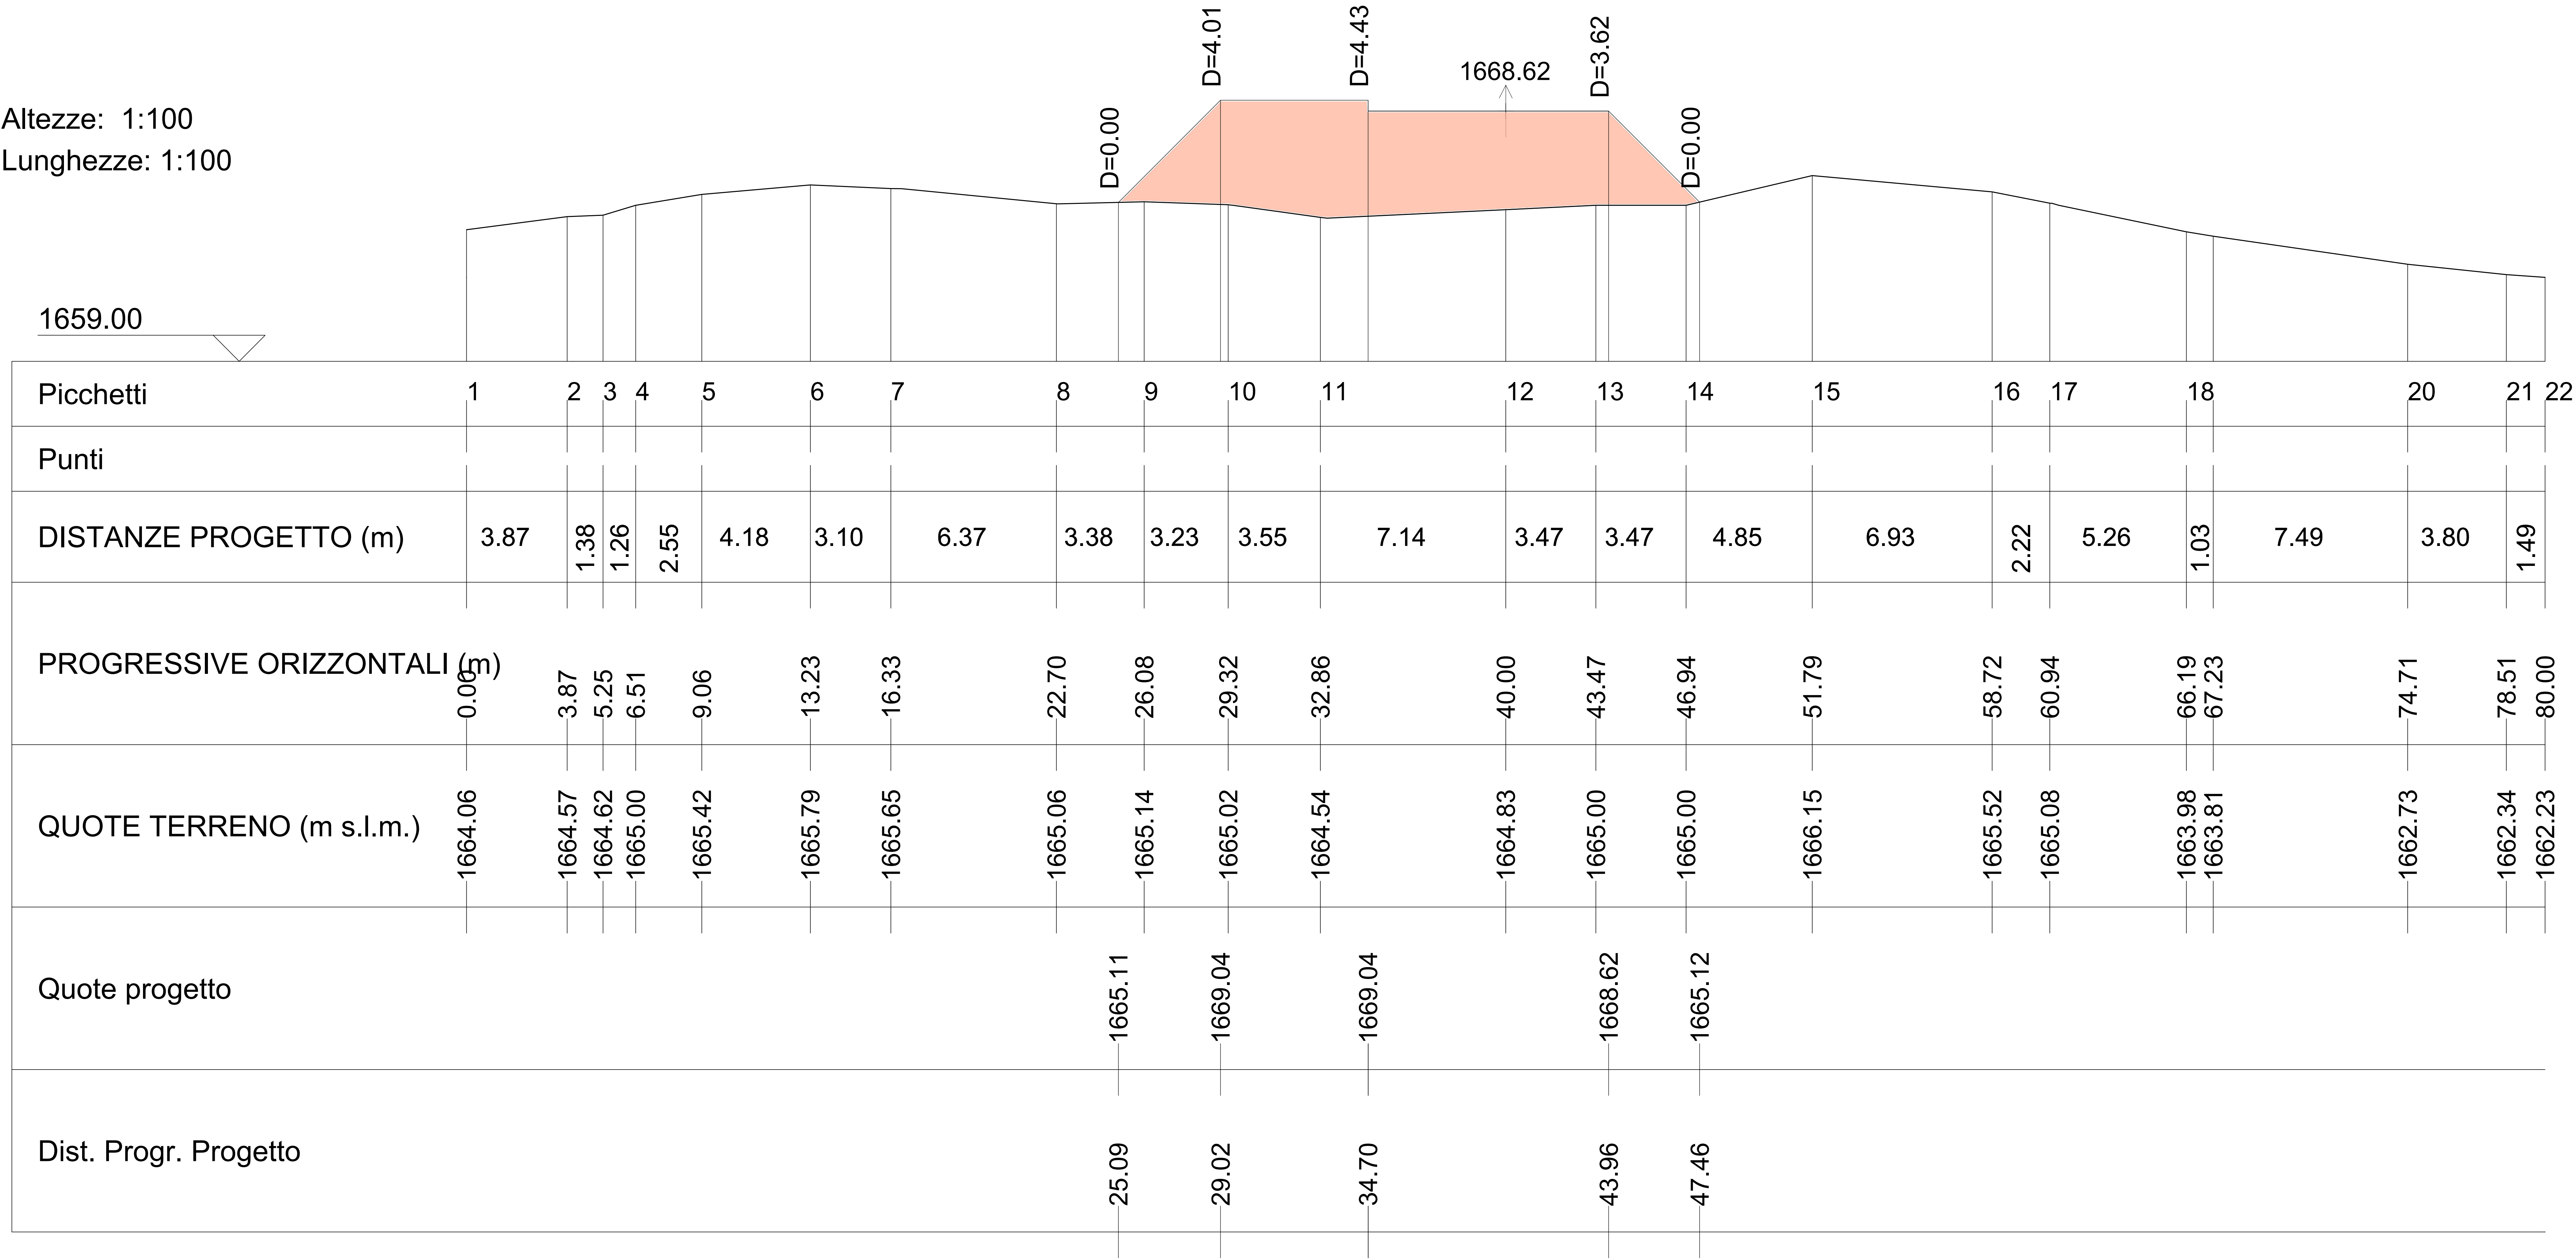

LEGENDA

AREA IN SCAVO


AREA IN RIPORTO

AREA IN SCAVO E SUCCESSIVO RINTERRO



S08

Altezze: 1:100
Lunghezze: 1:100

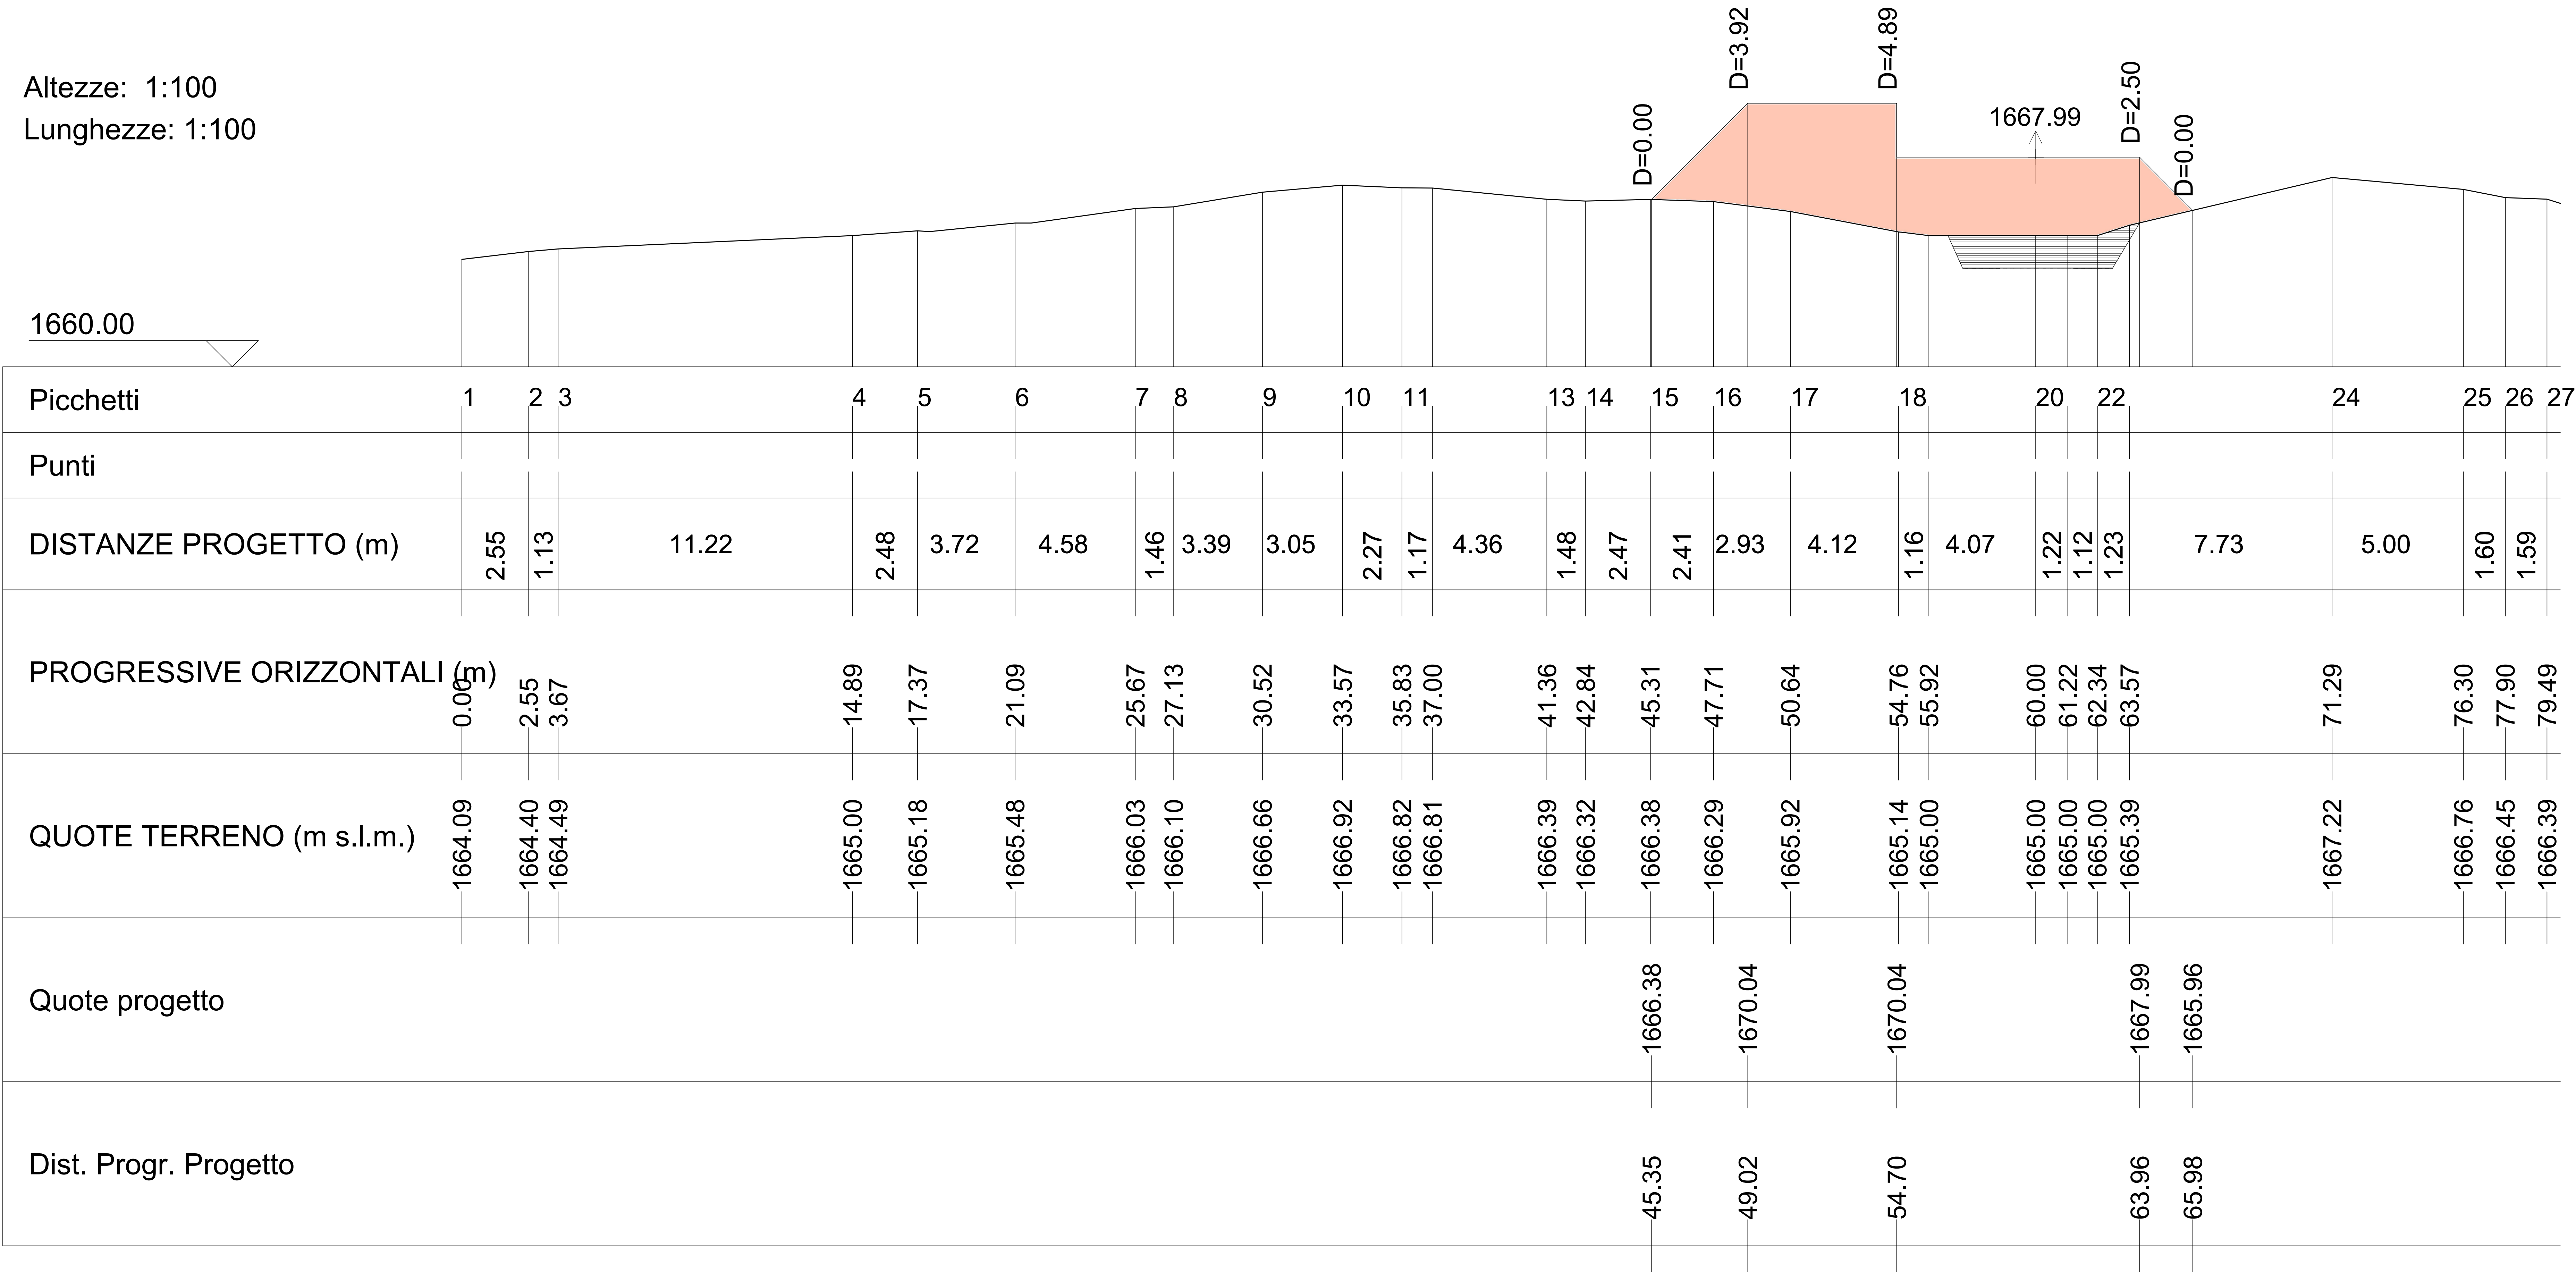


LEGENDA

- AREA IN SCAVO
- AREA IN RIPORTO
- AREA IN SCAVO E SUCCESSIVO RINTERRO



S09

Altezze: 1:100
Lunghezze: 1:100

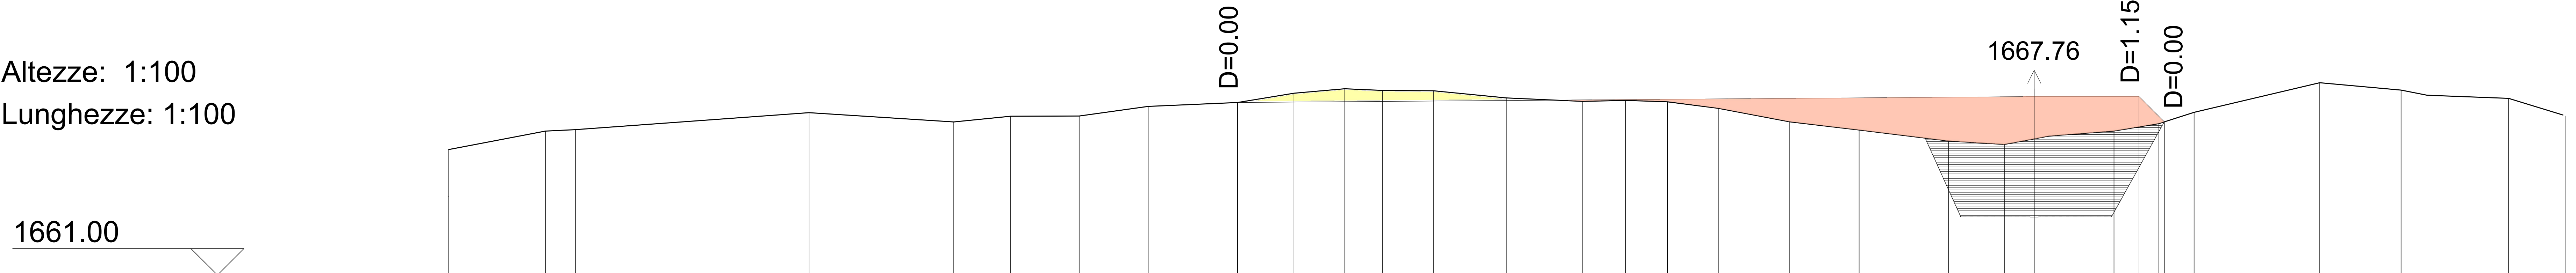

Picchetti	1	2	3	4	5	6	7	8	9	10	11	12	13	14	15	16	17	18	19	20	21	22	24	25	27	28	29			
Punti																														
DISTANZE PROGETTO (m)	3.66	1.14	8.84	5.48	2.15	2.59	2.61	3.38	2.14	1.92	1.43	1.92	2.76	2.89	1.62	1.58	1.92	2.71	2.62	3.38	2.12	1.13	3.02	1.70	1.33	4.75	3.08	4.07	2.17	
PROGRESSIVE ORIZZONTALI (m)	0.00	3.66	4.79	13.63	19.11	21.26	23.85	26.47	29.85	31.98	33.91	35.34	37.26	40.02	42.91	44.53	46.11	48.04	50.74	53.37	56.74	58.86	59.99	63.01	64.71	66.04	70.79	73.87	77.94	80.11
QUOTE TERRENO (m s.l.m.)	1665.76	1666.45	1666.51	1667.15	1666.80	1667.02	1667.03	1667.39	1667.54	1667.89	1668.06	1667.99	1667.98	1667.71	1667.58	1667.62	1667.57	1667.32	1666.81	1666.50	1666.08	1665.95	1666.16	1666.46	1666.74	1667.17	1668.29	1668.01	1667.70	1667.03
Quote progetto									1667.54													1667.76		1667.76	1666.80					
Dist. Progr. Progetto									29.85													59.99		63.96	64.91					


LEGENDA

- AREA IN SCAVO
- AREA IN RIPORTO
- AREA IN SCAVO E SUCCESSIVO RINTERRO



S10

Altezze: 1:100
Lunghezze: 1:100

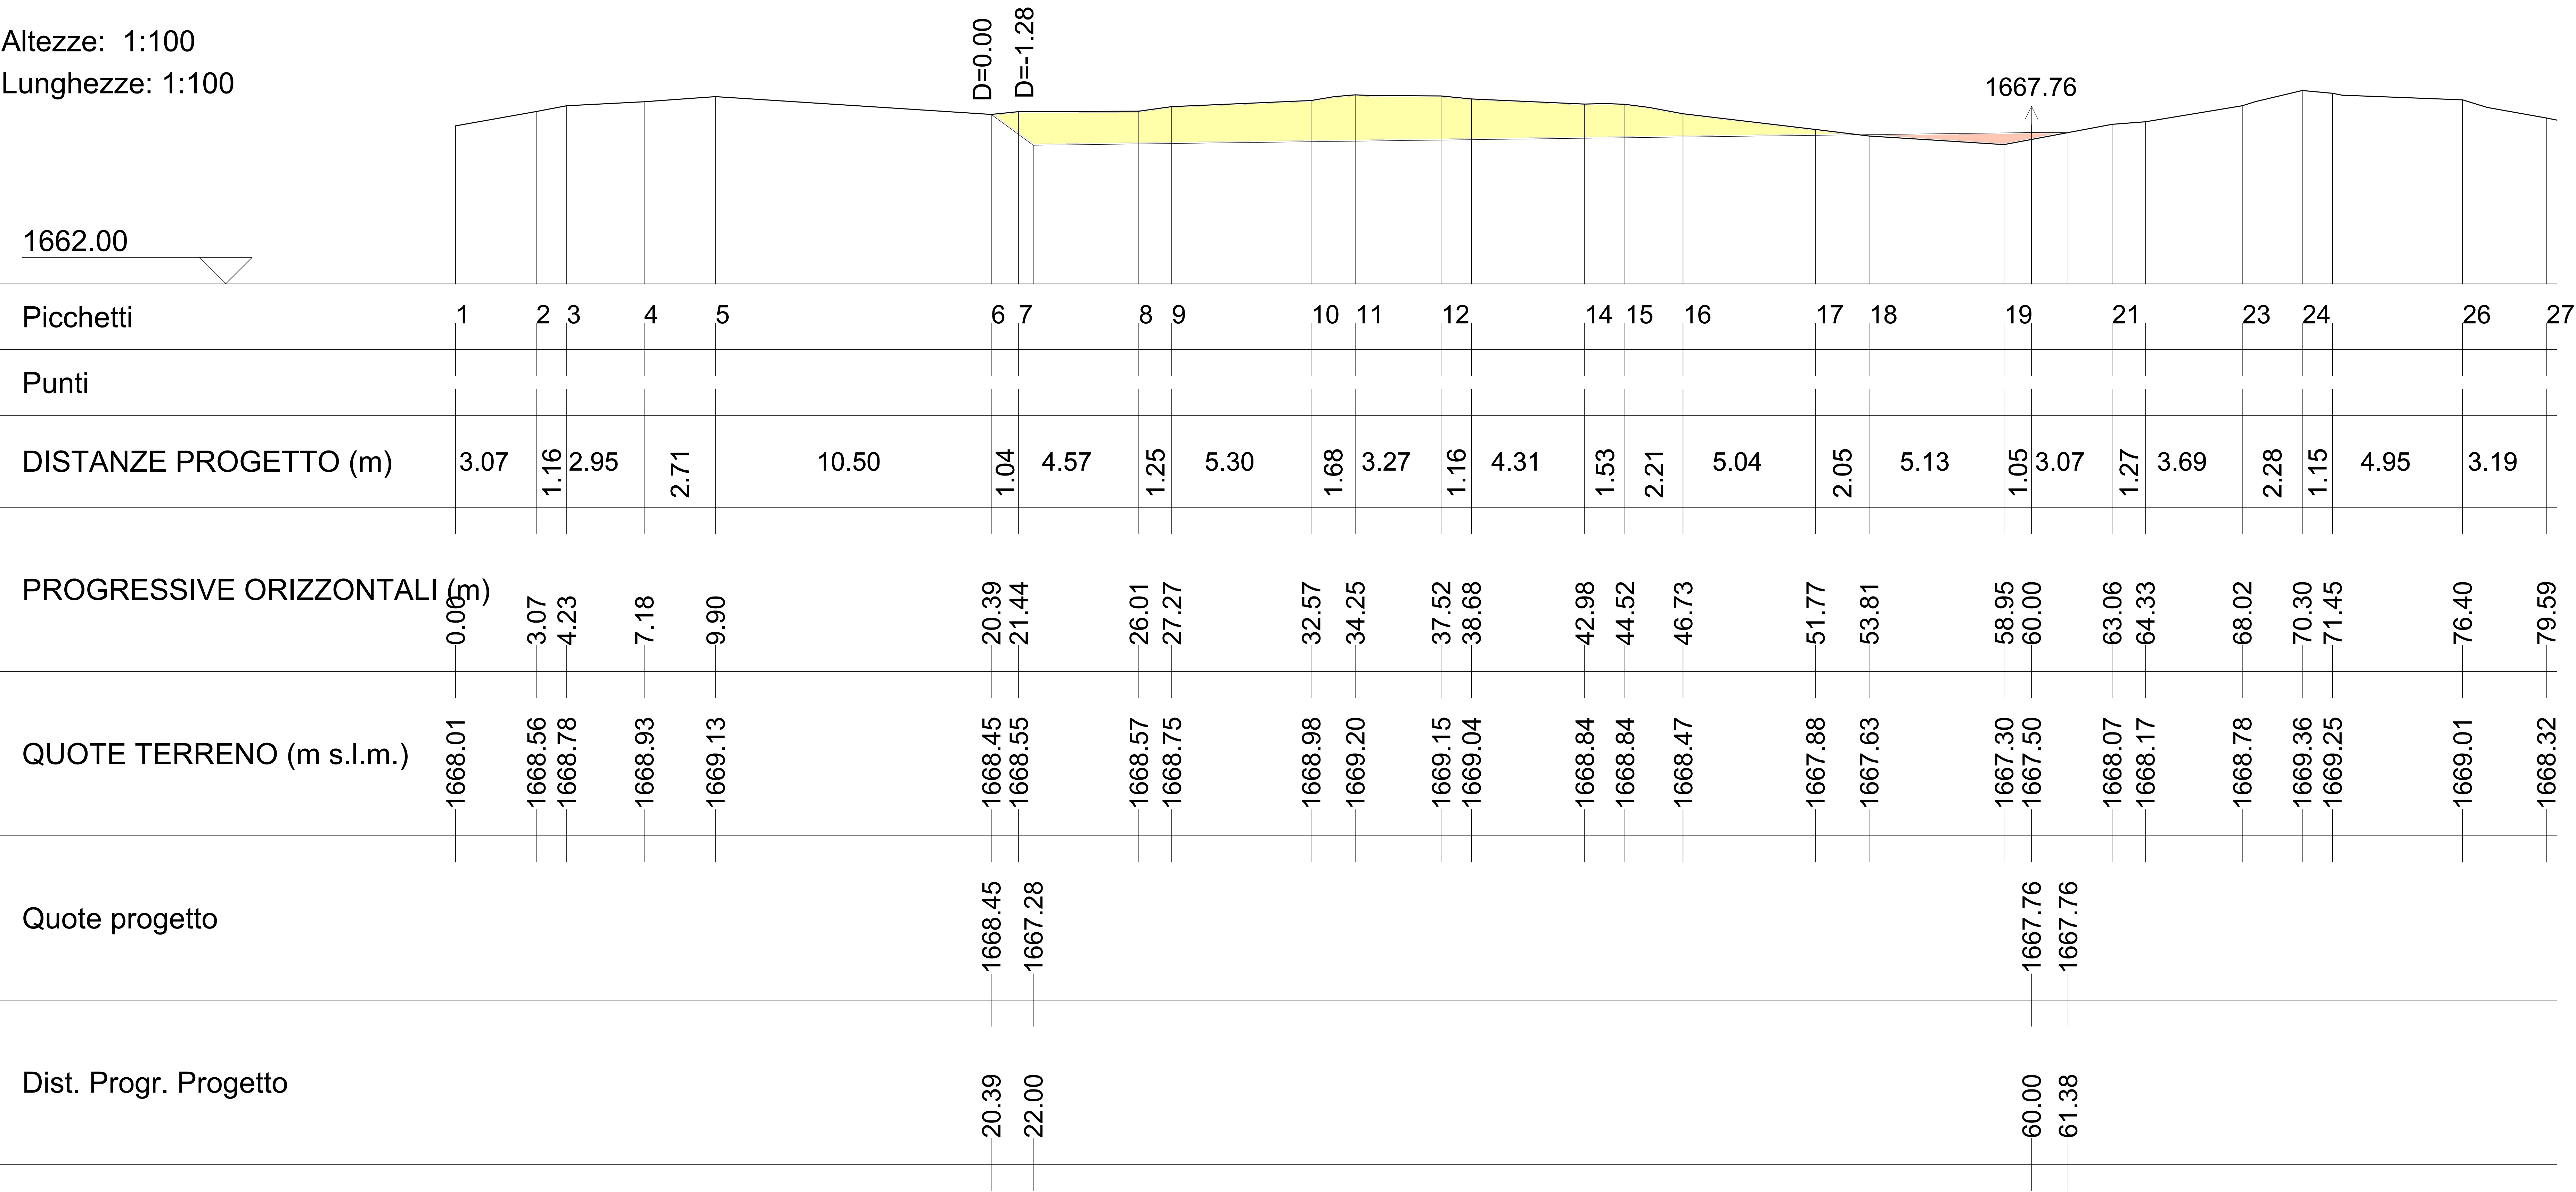

LEGENDA

- AREA IN SCAVO
- AREA IN RIPORTO
- AREA IN SCAVO E SUCCESSIVO RINTERRO



S11

Altezze: 1:100
Lunghezze: 1:100




LEGENDA

- AREA IN SCAVO
- AREA IN RIPORTO
- AREA IN SCAVO E SUCCESSIVO RINTERRO



S12

Altezze: 1:100
Lunghezze: 1:100

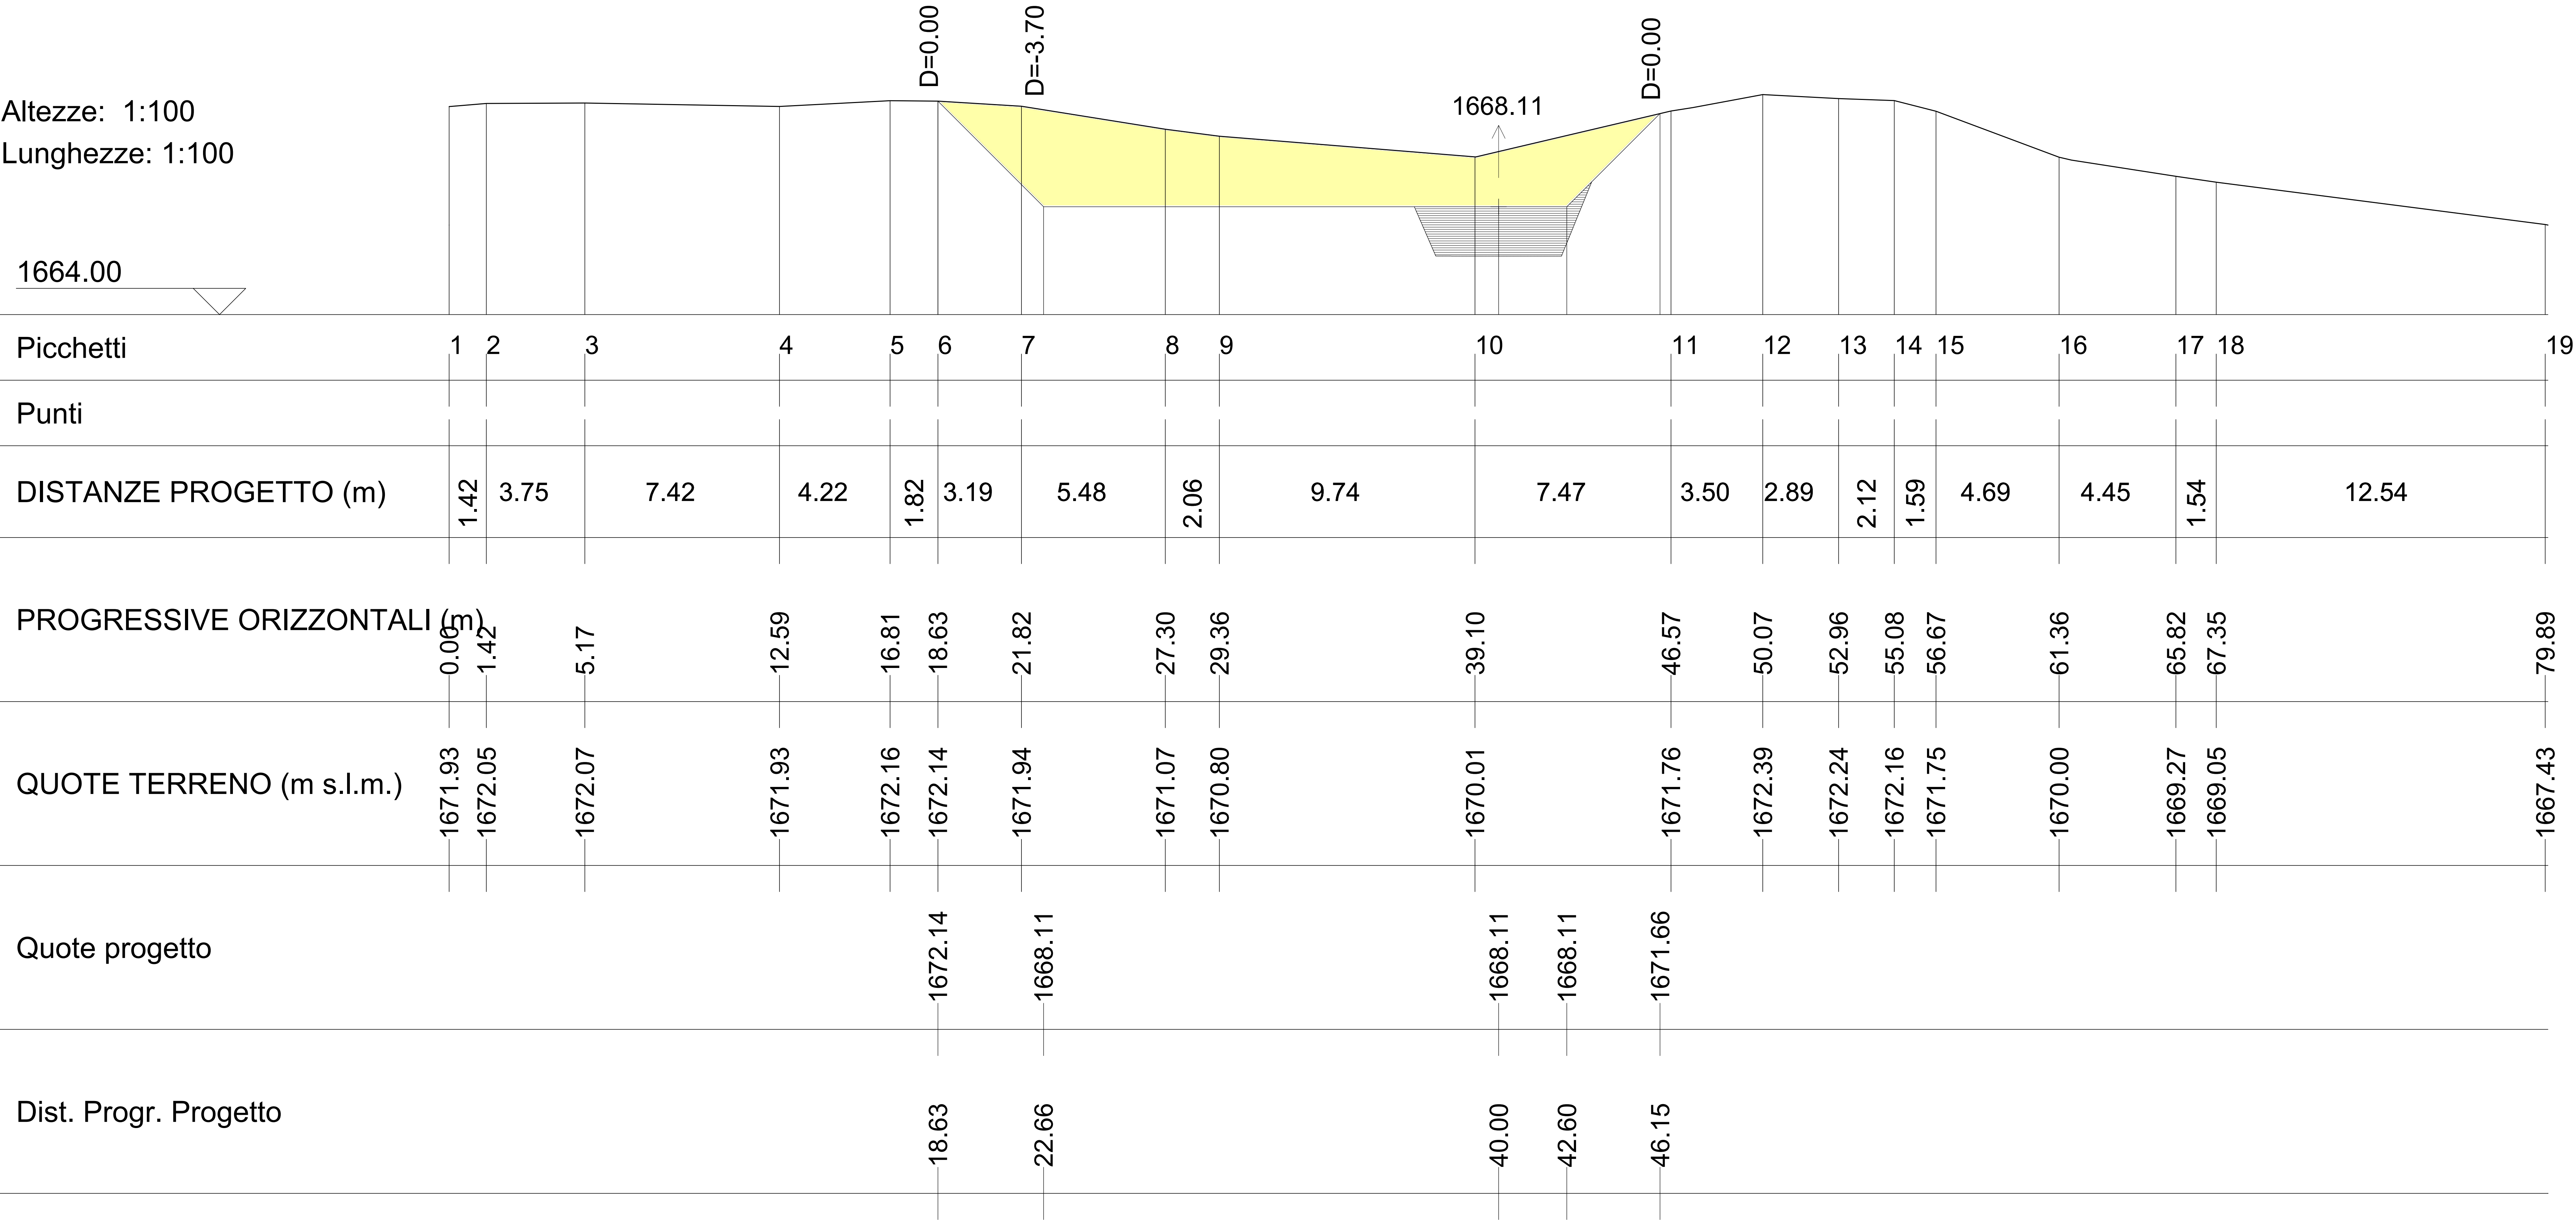

LEGENDA


- AREA IN SCAVO
- AREA IN RIPORTO
- AREA IN SCAVO E SUCCESSIVO RINTERRO




S13

Altezze: 1:100
Lunghezze: 1:100


1665.00

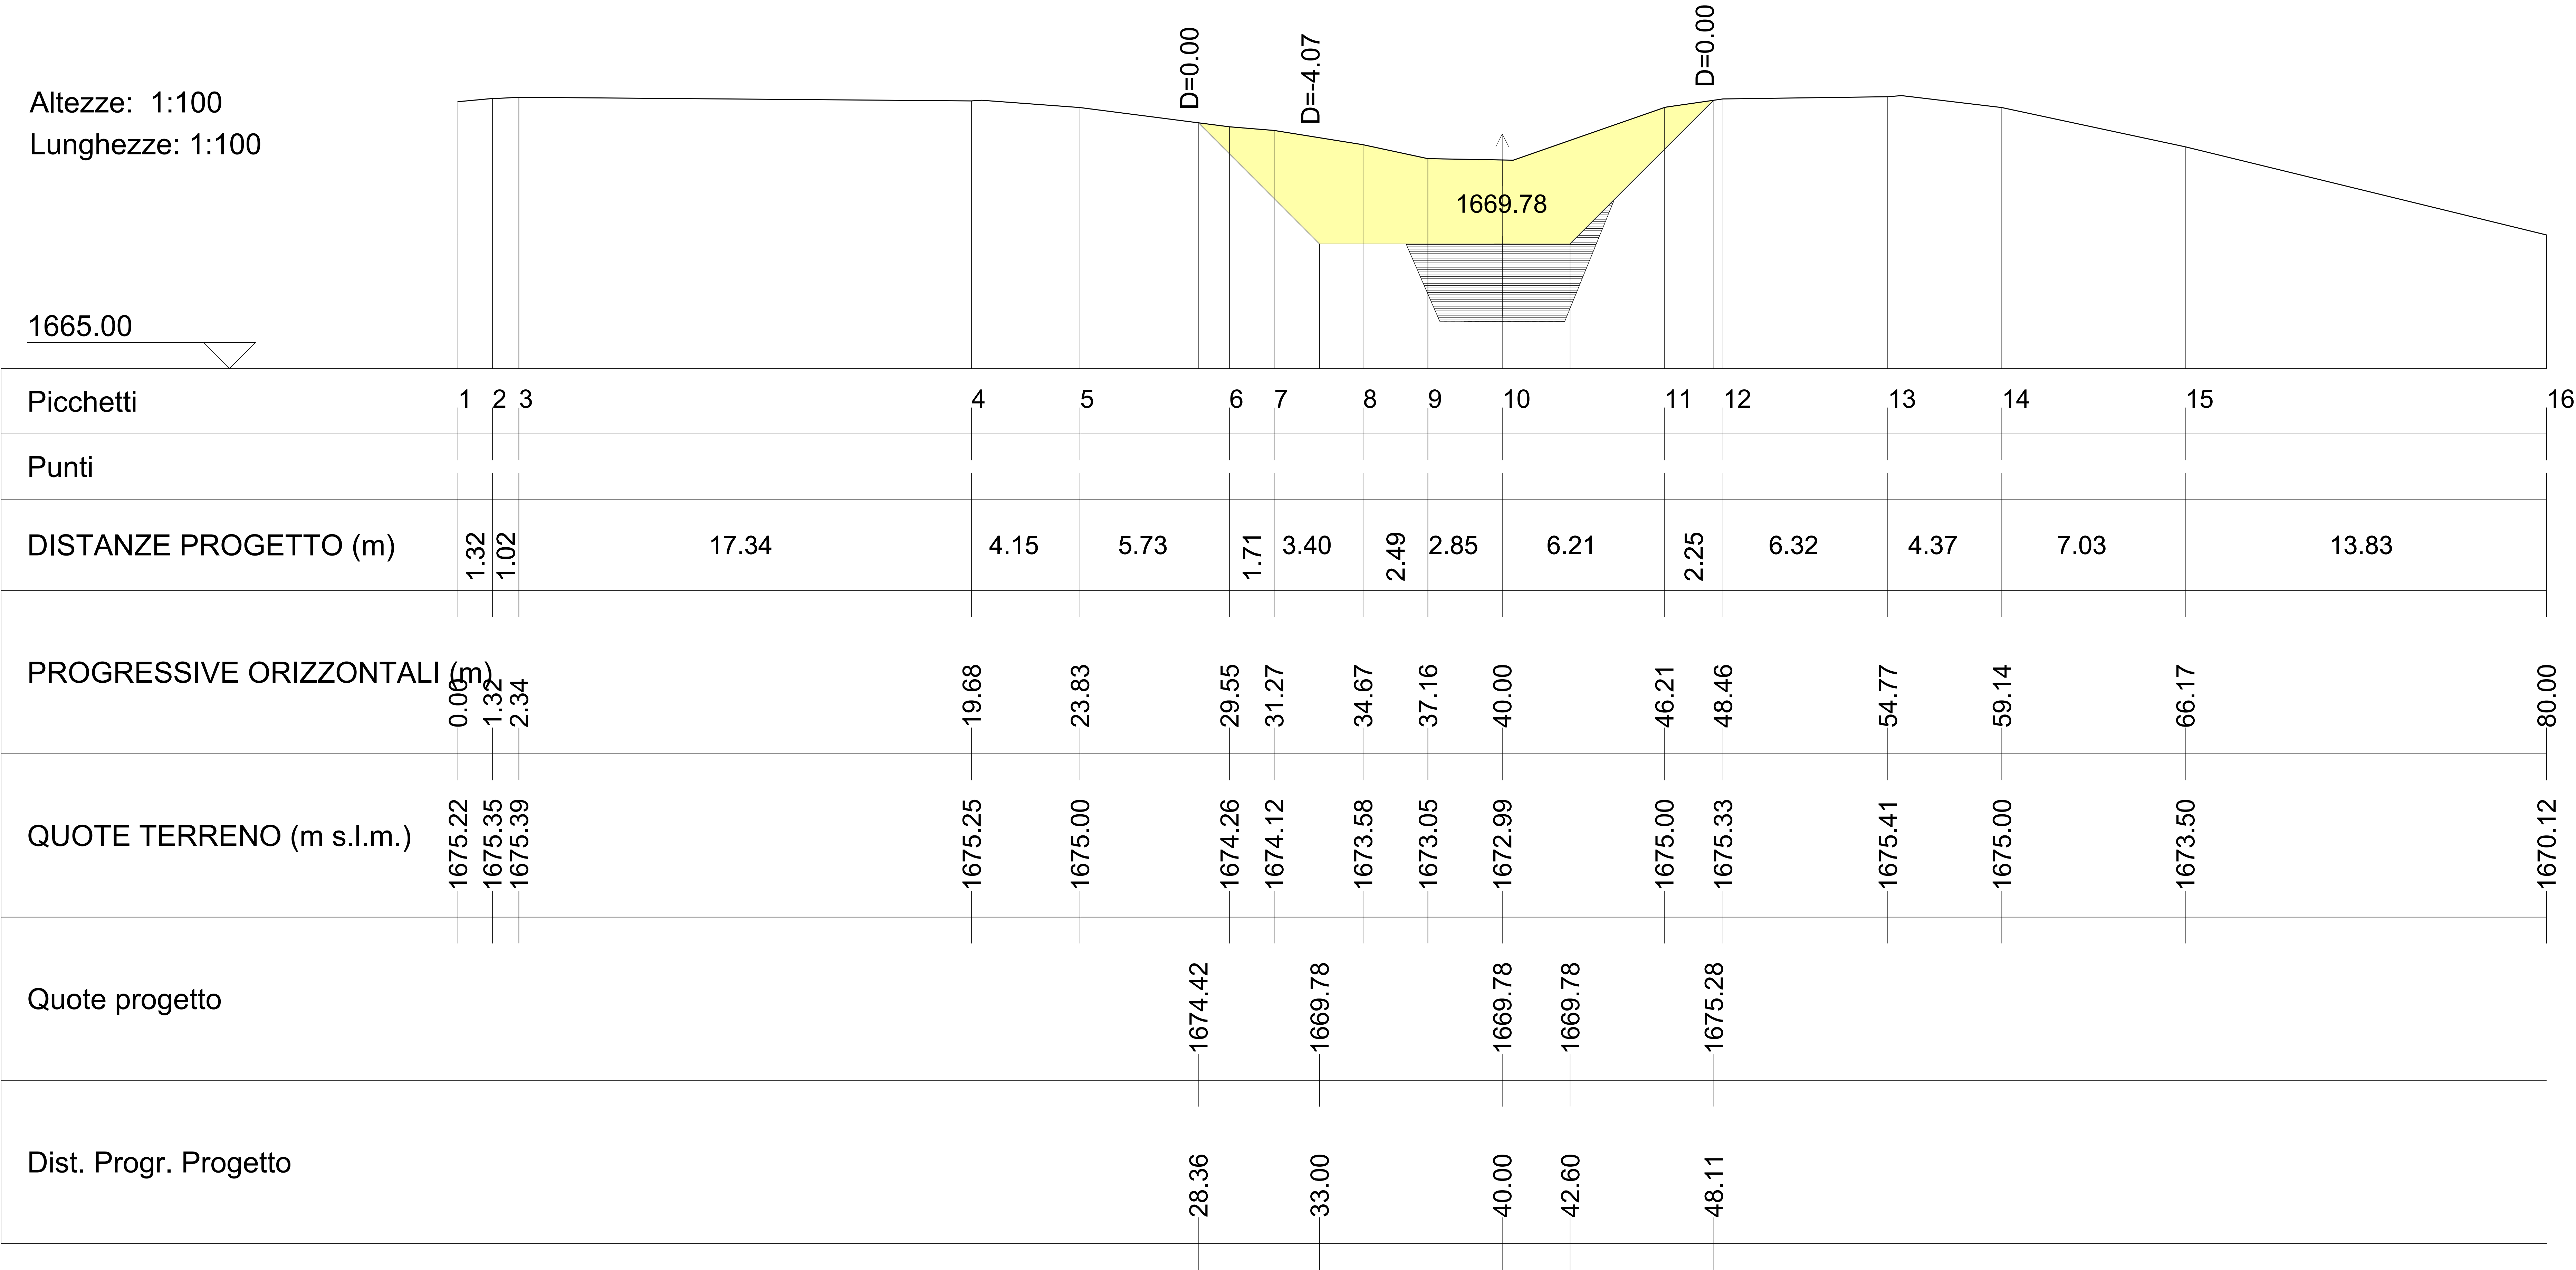


LEGENDA

 

AREA IN SCAVO

 

AREA IN RIPORTO

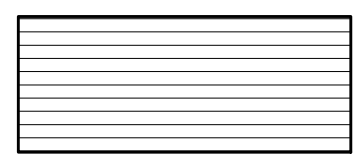


AREA IN SCAVO E SUCCESSIVO RINTERRO



S14

Altezze: 1:100

Lunghezze: 1:100

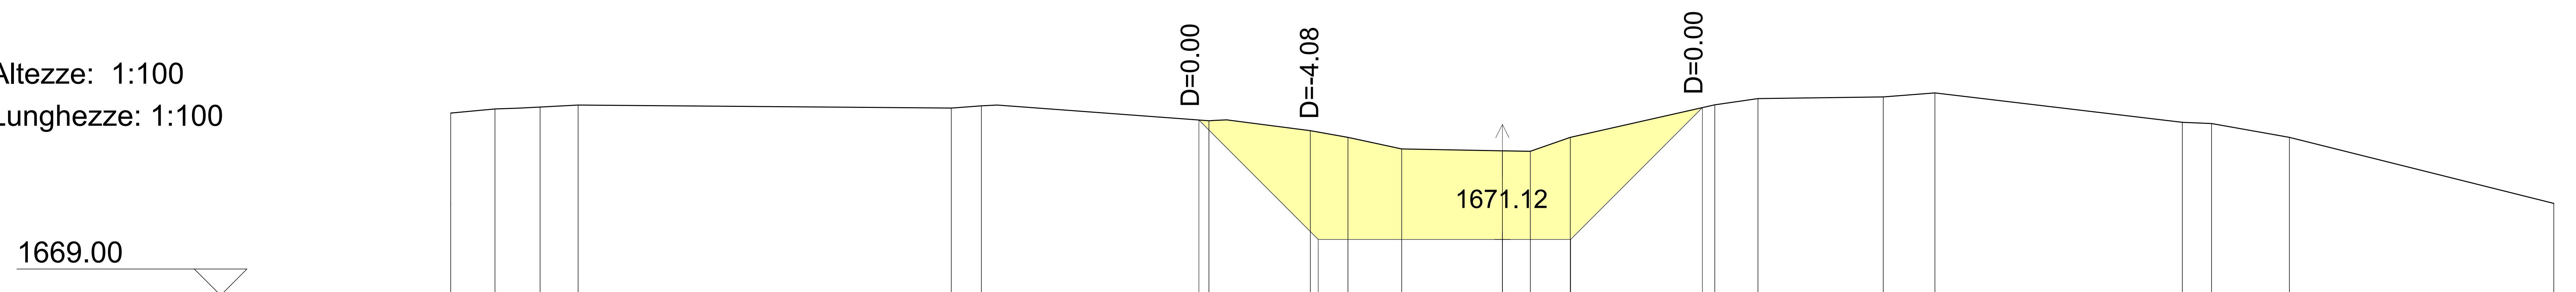[illegible]

16. STAZIONE INTERMEDIA - SEZIONE TRASVERSALE S14 - scala 1:100

LEGENDA

AREA IN SCAVO


AREA IN RIPORTO

AREA IN SCAVO E SUCCESSIVO RINTERRO



S15

Altezze: 1:100
Lunghezze: 1:100

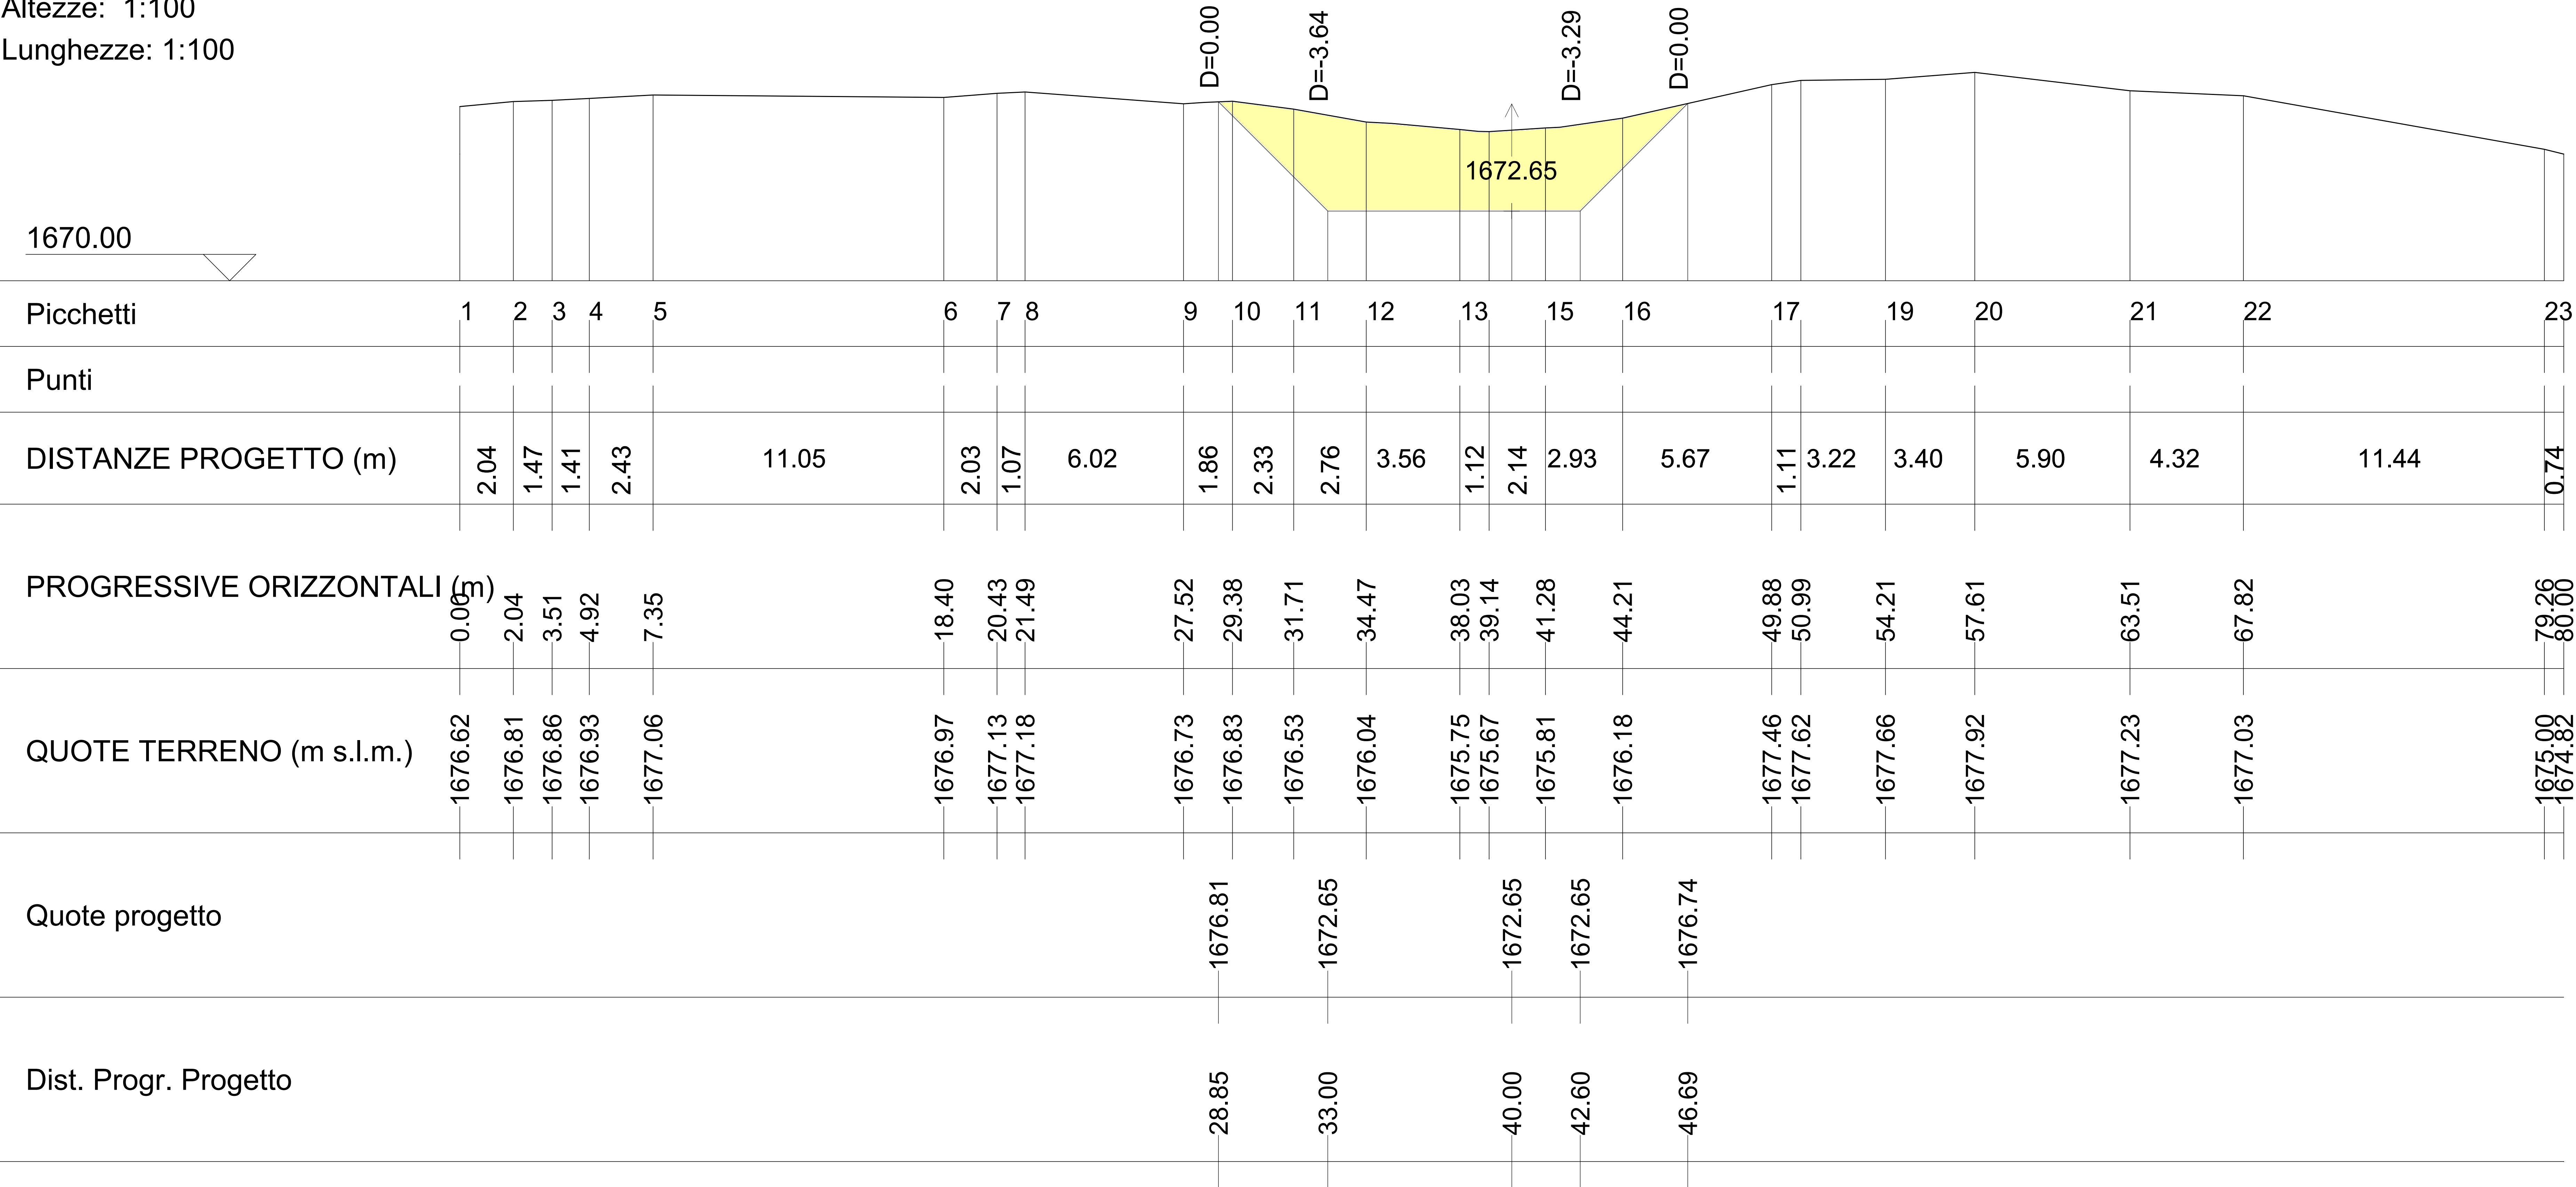


LEGENDA

- AREA IN SCAVO
- AREA IN RIPORTO
- AREA IN SCAVO E SUCCESSIVO RINTERRO




S16


Altezze: 1:100
Lunghezze: 1:100

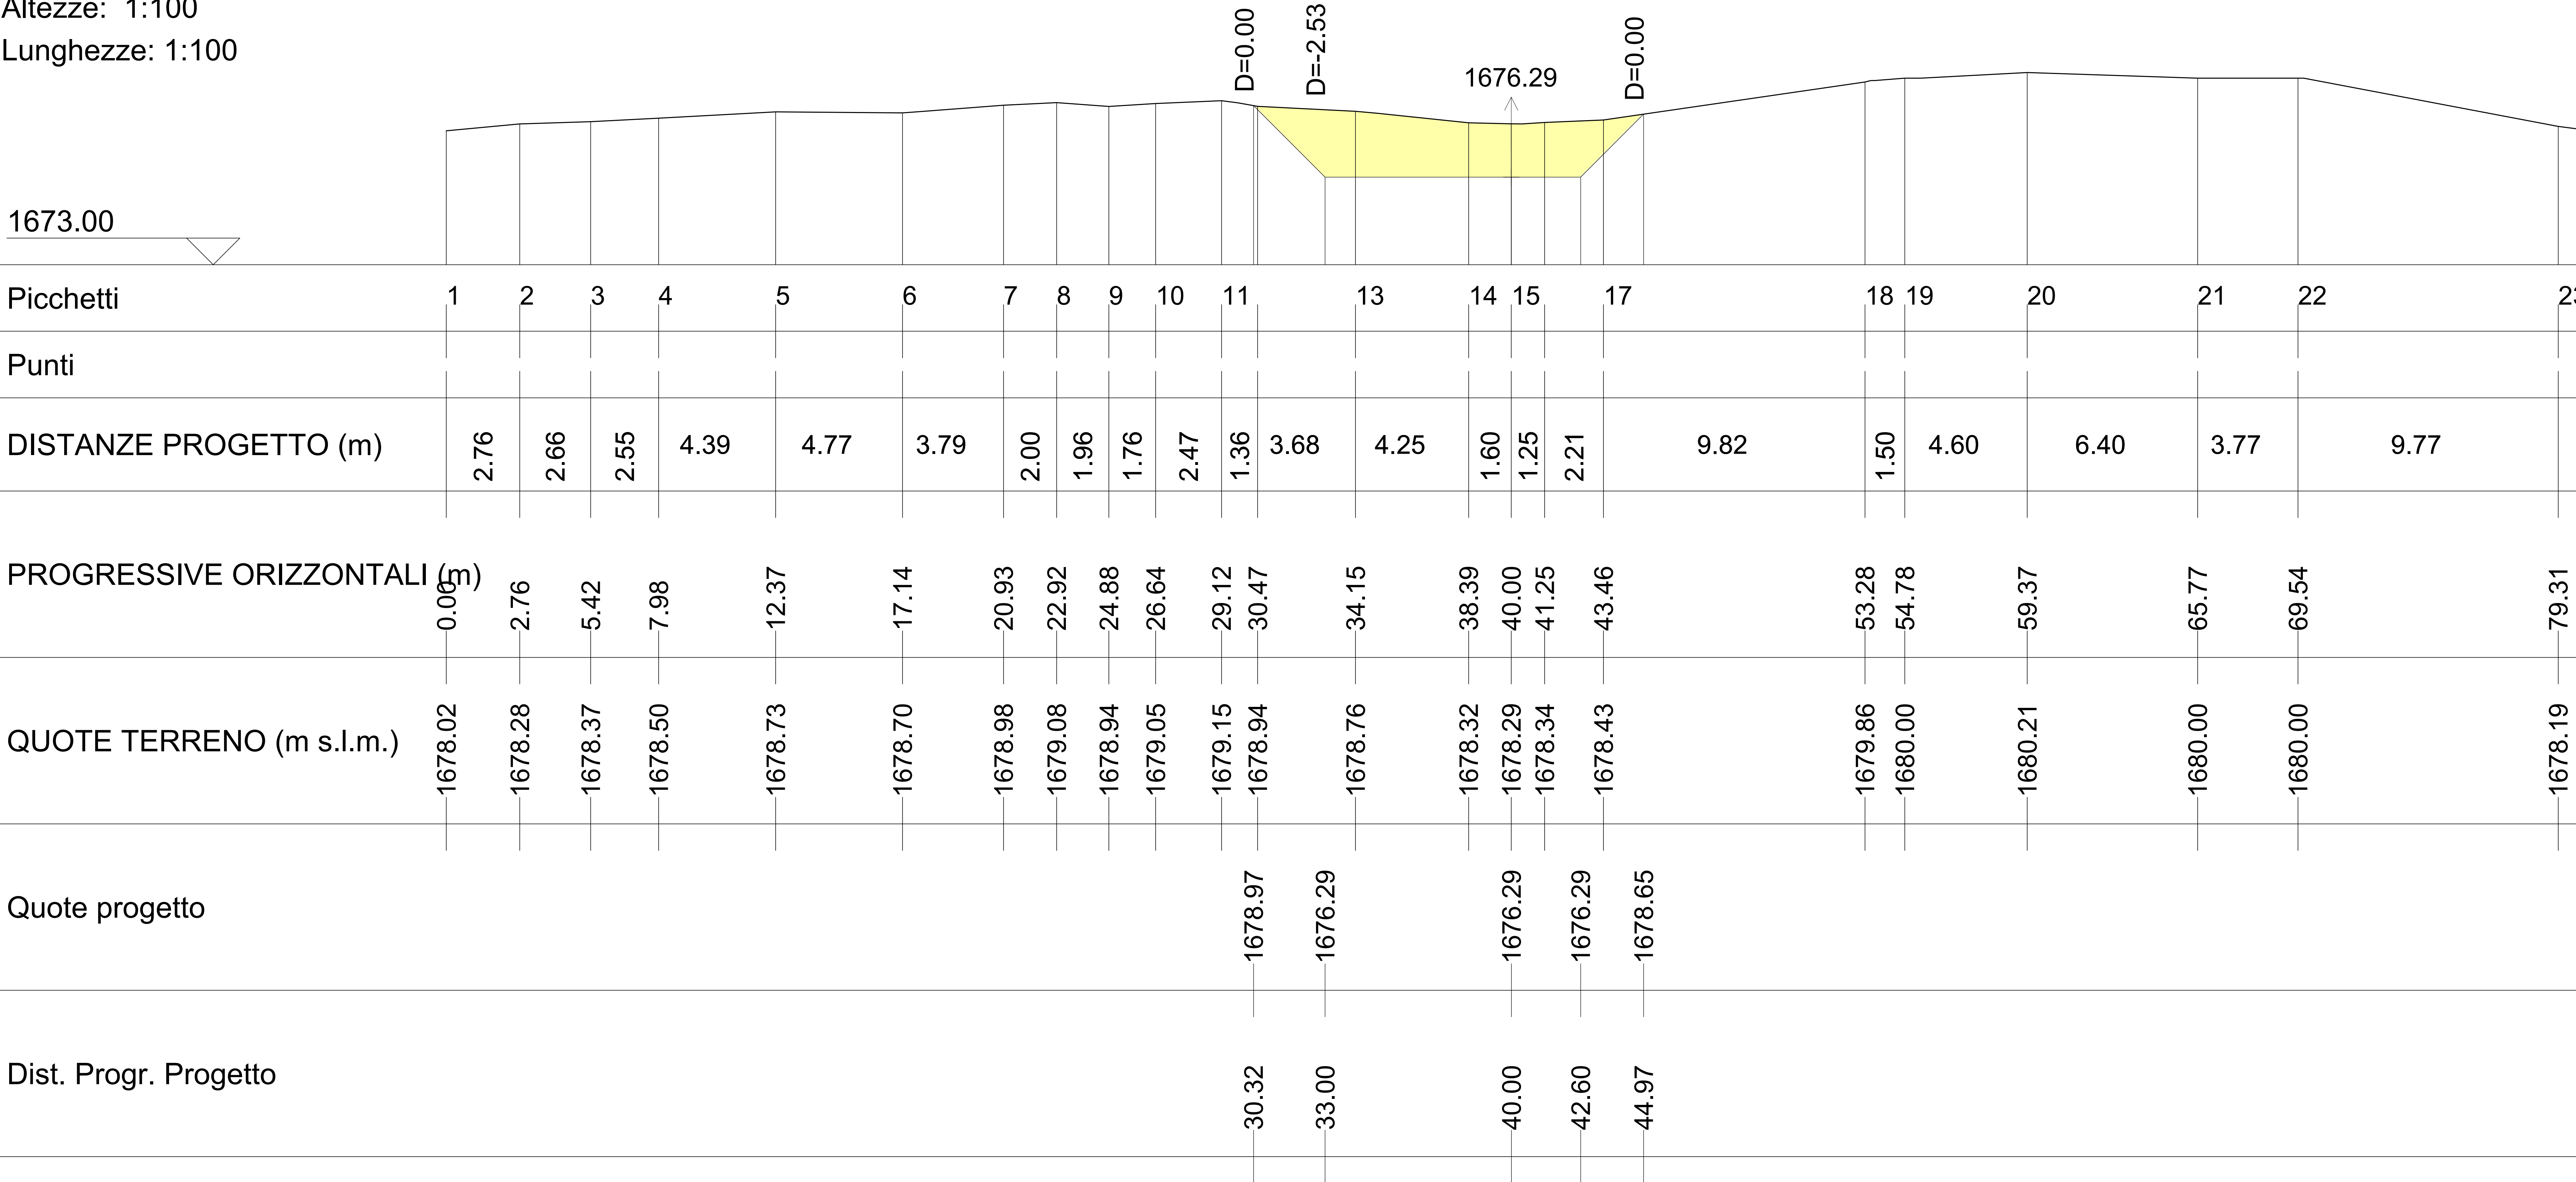


LEGENDA

 

AREA IN SCAVO

 

AREA IN RIPORETO

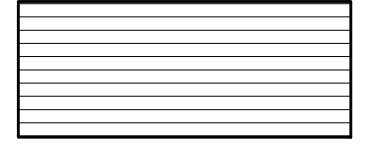


AREA IN SCAVO E SUCCESSIVO RINTERRO



S17

Altezze: 1:100

Lunghezze: 1:100

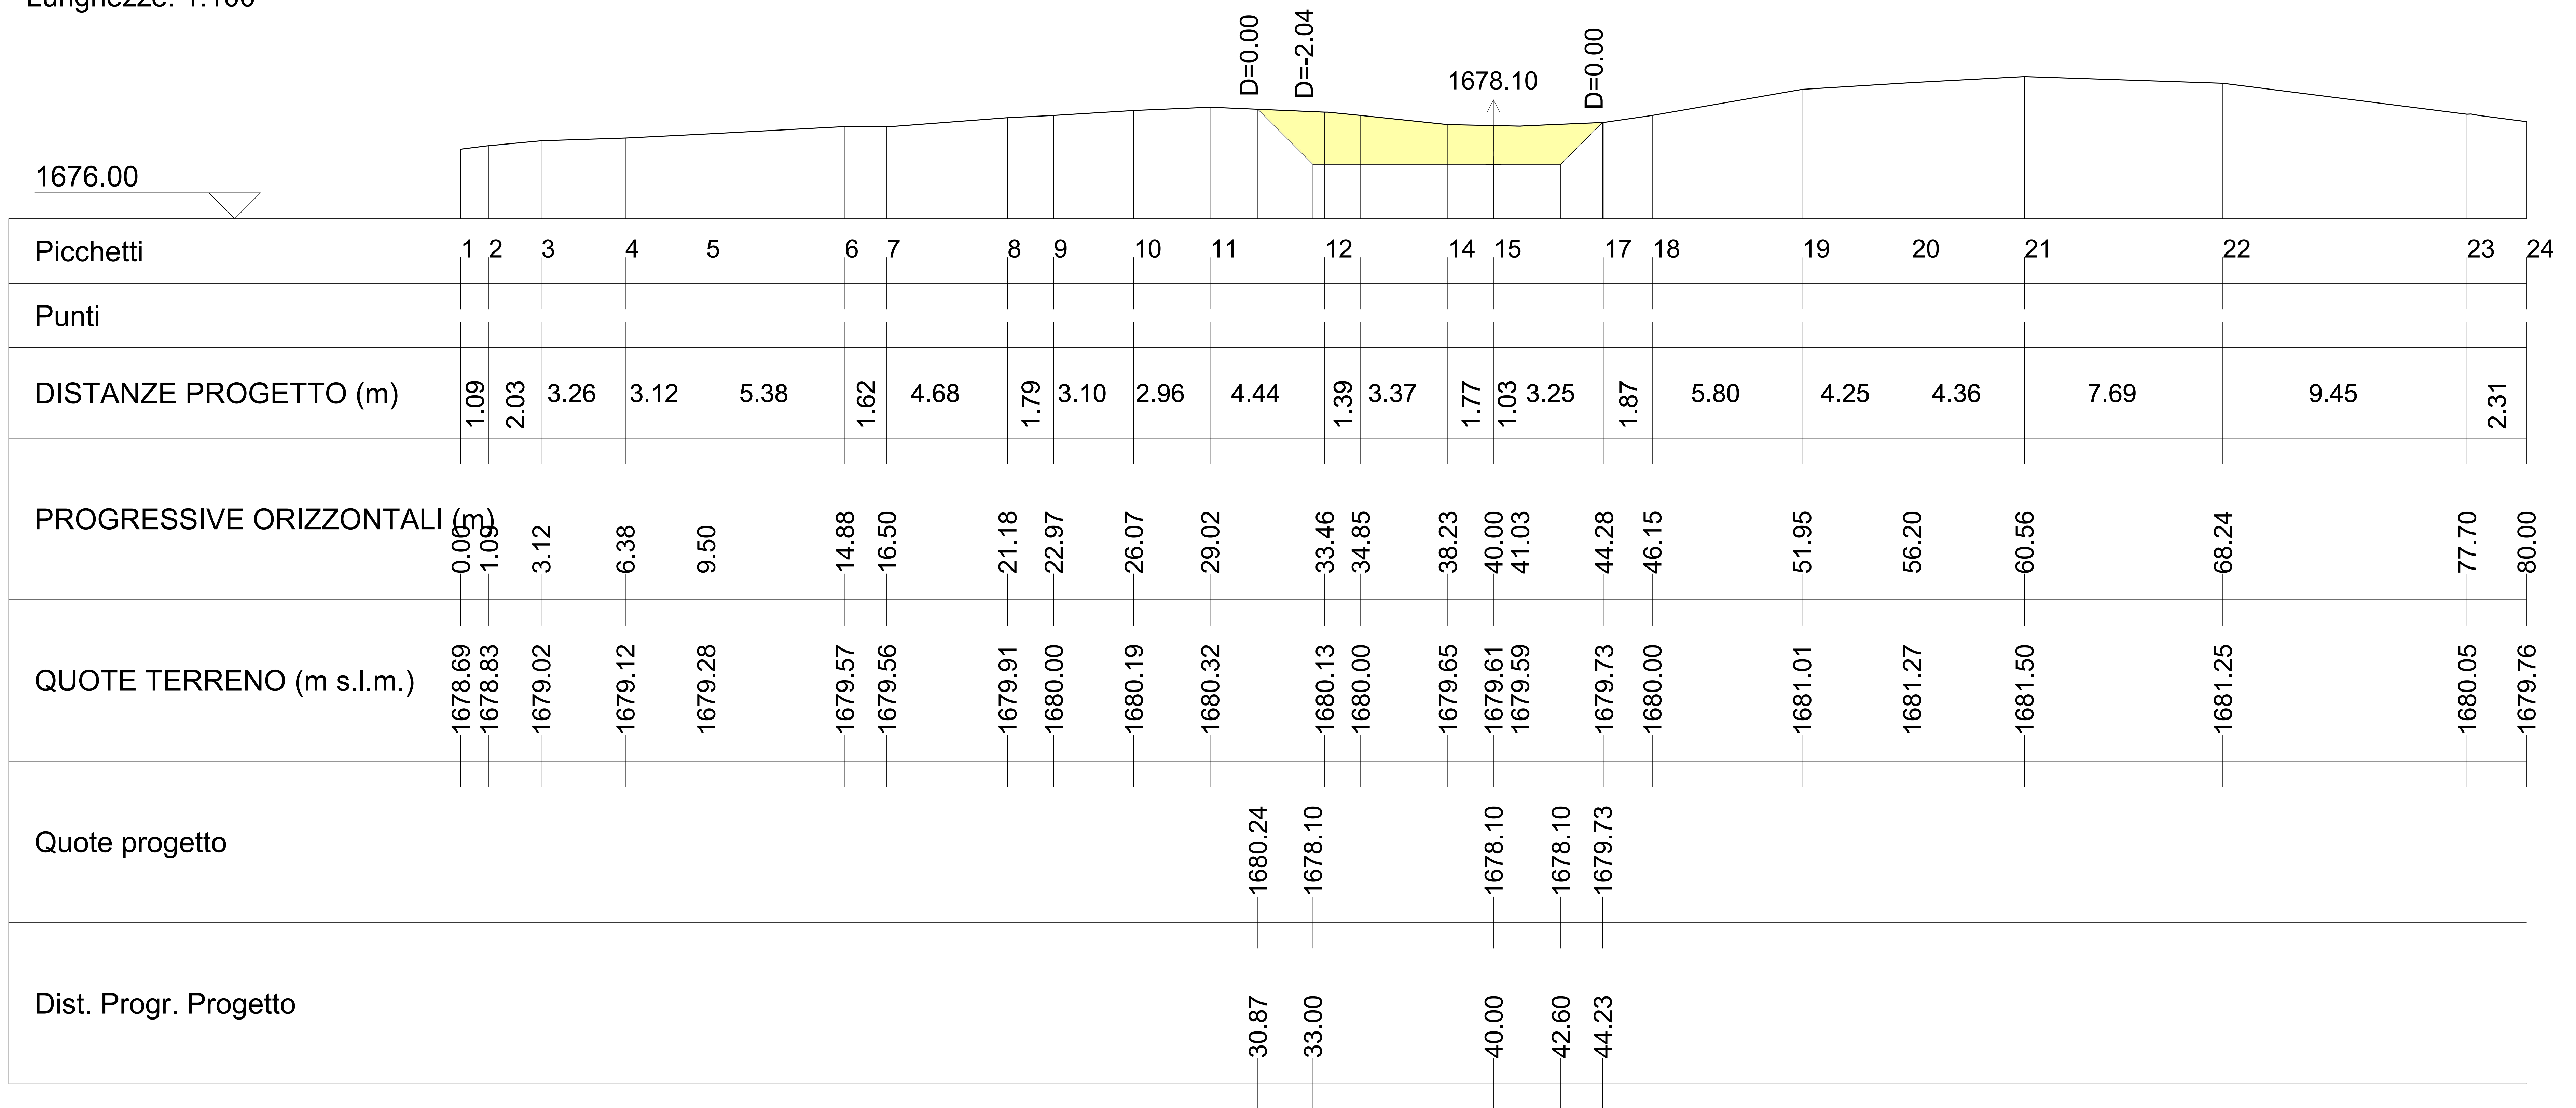

19.5 AZIONE INERMEDIA - SEZIONE TRASVERSALE S1 / - scala 1:100


LEGENDA

- AREA IN SCAVO
- AREA IN RIPORTO
- AREA IN SCAVO E SUCCESSIVO RINTERRO



S18

Altezze: 1:100
Lunghezze: 1:100

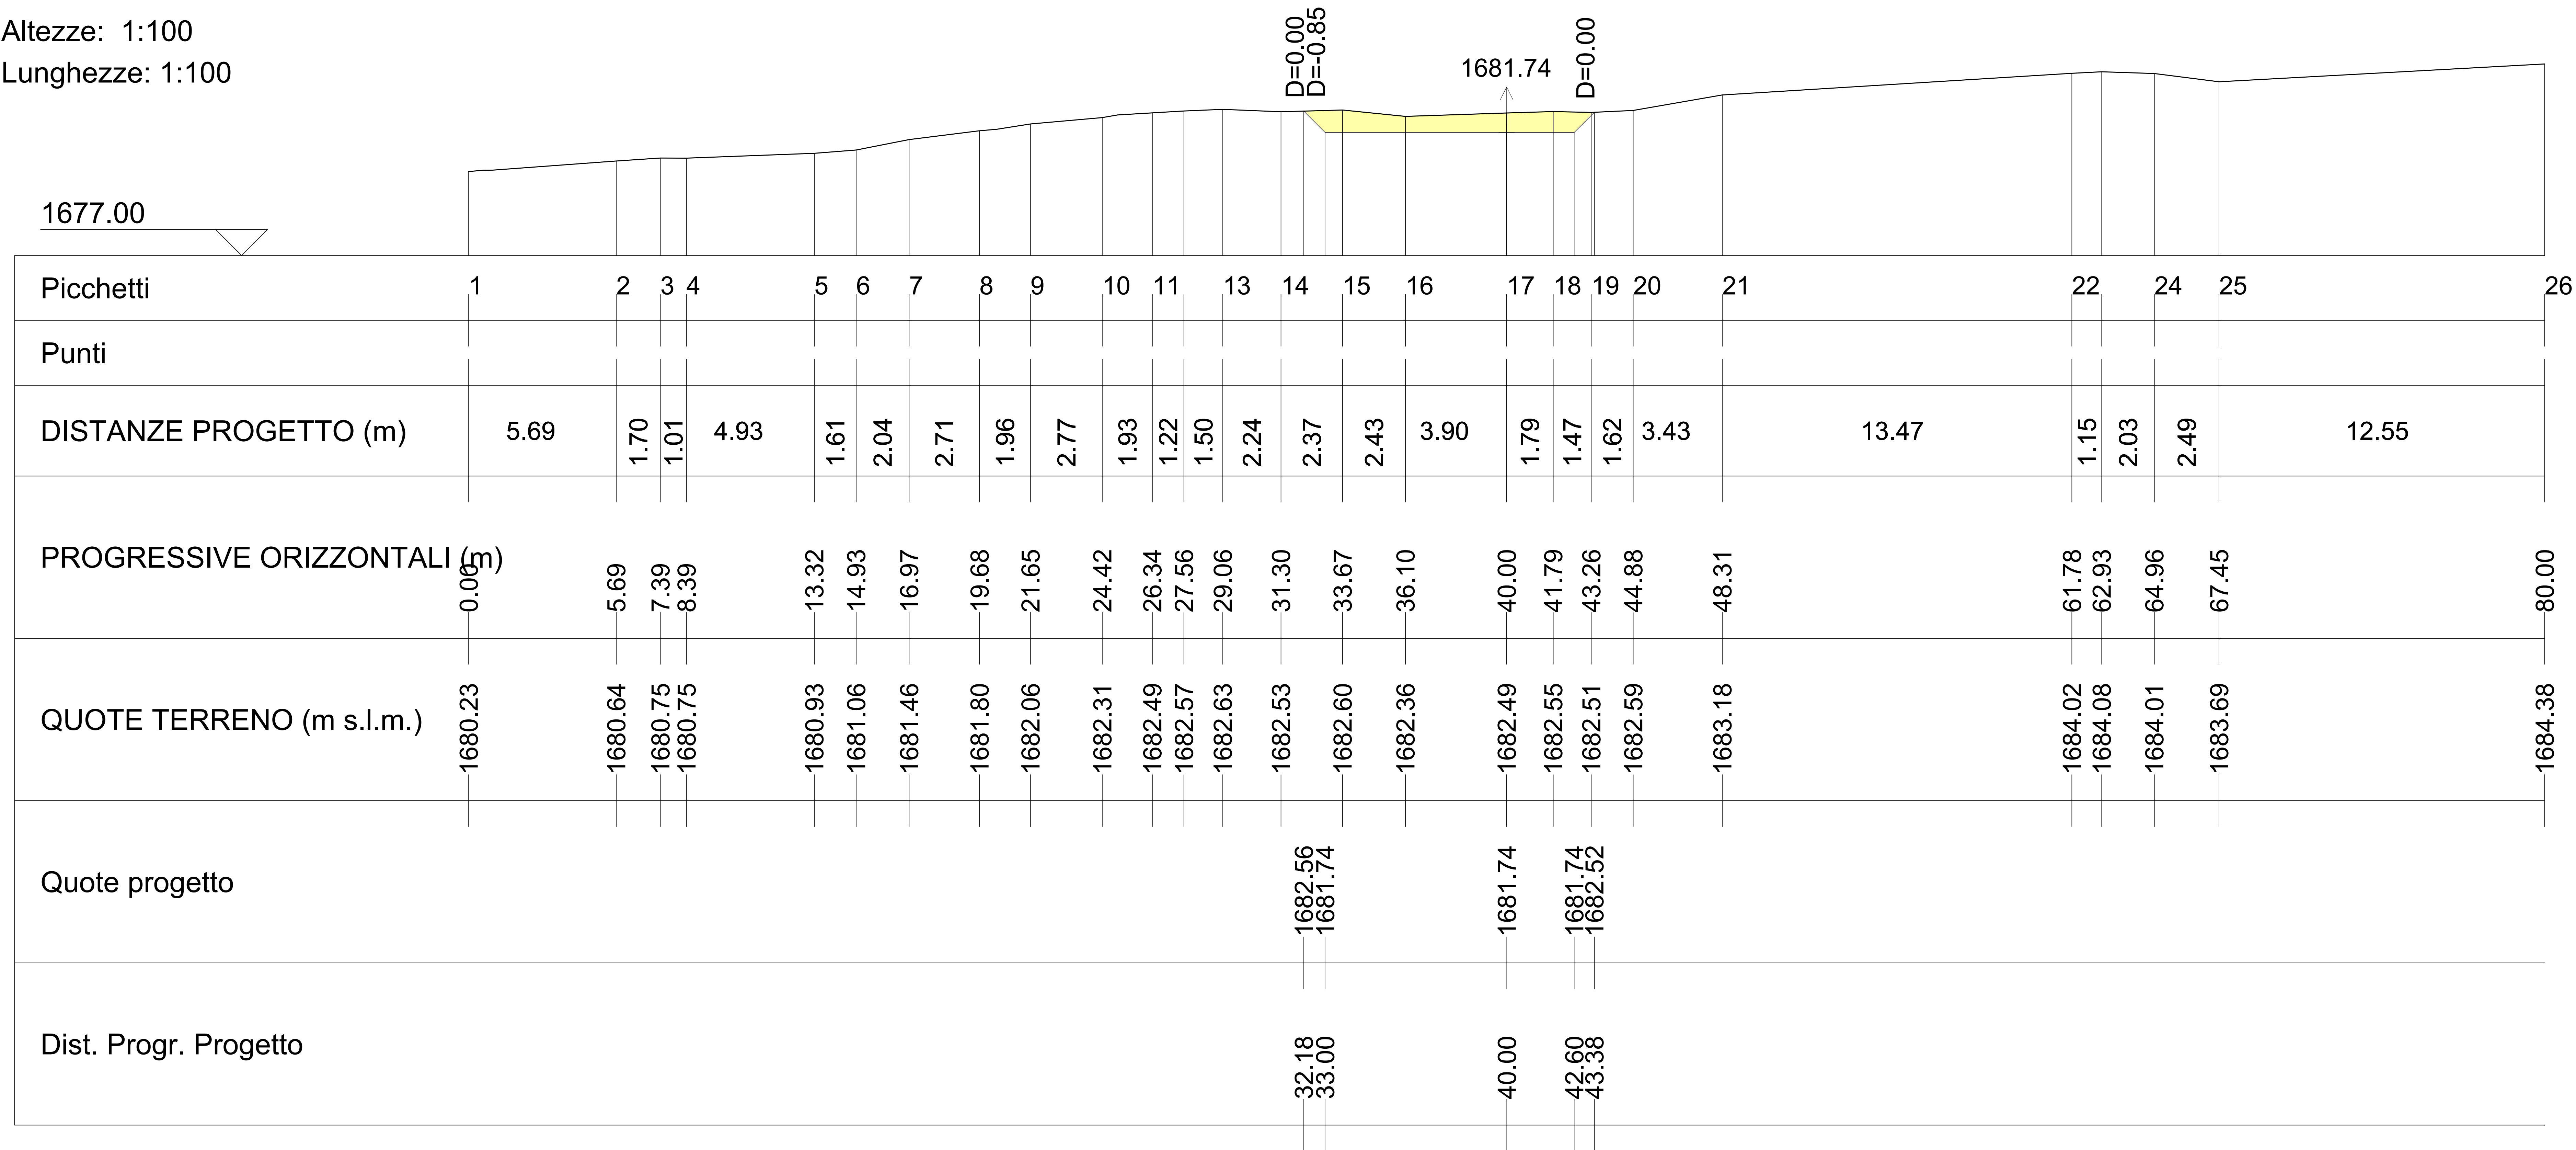

LEGENDA

- AREA IN SCAVO
- AREA IN RIPORTO
- AREA IN SCAVO E SUCCESSIVO RINTERRO



S19

Altezze: 1:100
Lunghezze: 1:100

