

Spazio riservato al Comune

COMUNE DI SAN GIORGIO P.NO
Loc. Casa della Fornace, via Bissolo, 1

TAVOLA 01

- Planimetria generale;
- Schema rete di scarico;

OGGETTO:

planimetria finale della rete di scarico dell'impianto d'allevamento avicolo di proprietà dell'Azienda Agricola Dal Verme Camillo e Filippo Società Semplice in Agricoltura con sede a Tromello (PV).

RICHIEDENTE

DATA: 08 agosto 2024

PROGETTISTA

SCALA 1:100

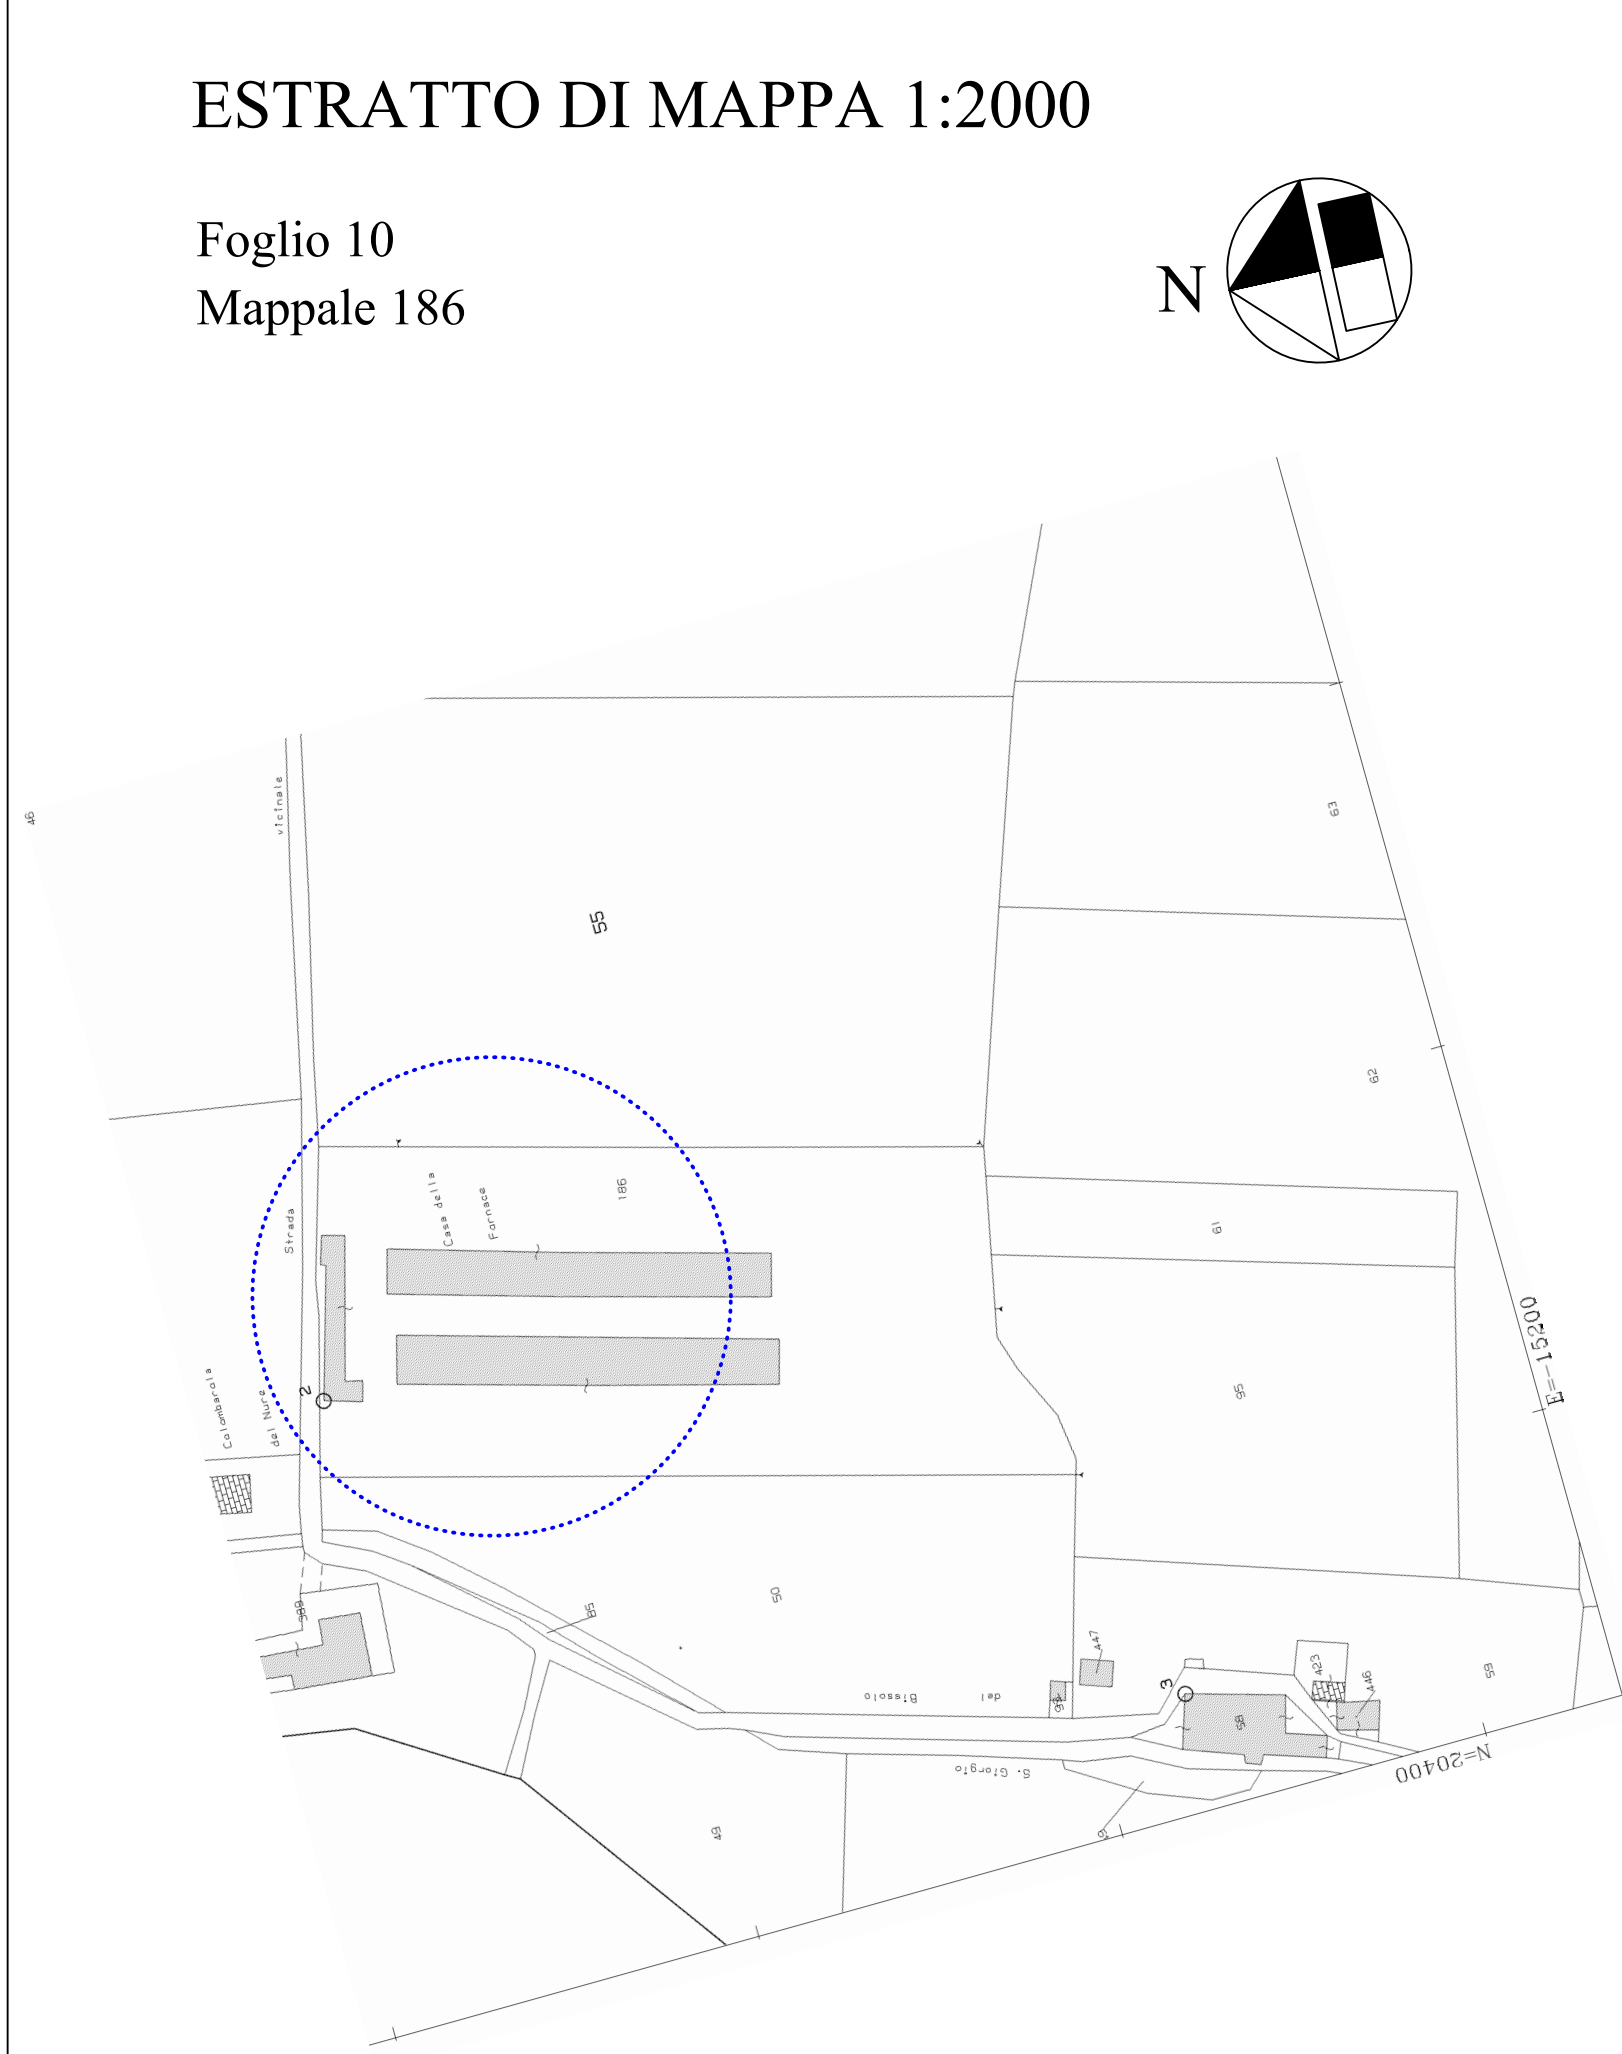



Foto della fossa x 5 AE con pozzetti d'ispezione, pozzetti o a cacciata e collegamento con biologica esistente dell'abitazione



Foto della condotta di sub irrigazione posata dopo il pozzetto o di cacciata.



Foto dei 3 degrassatori posati.

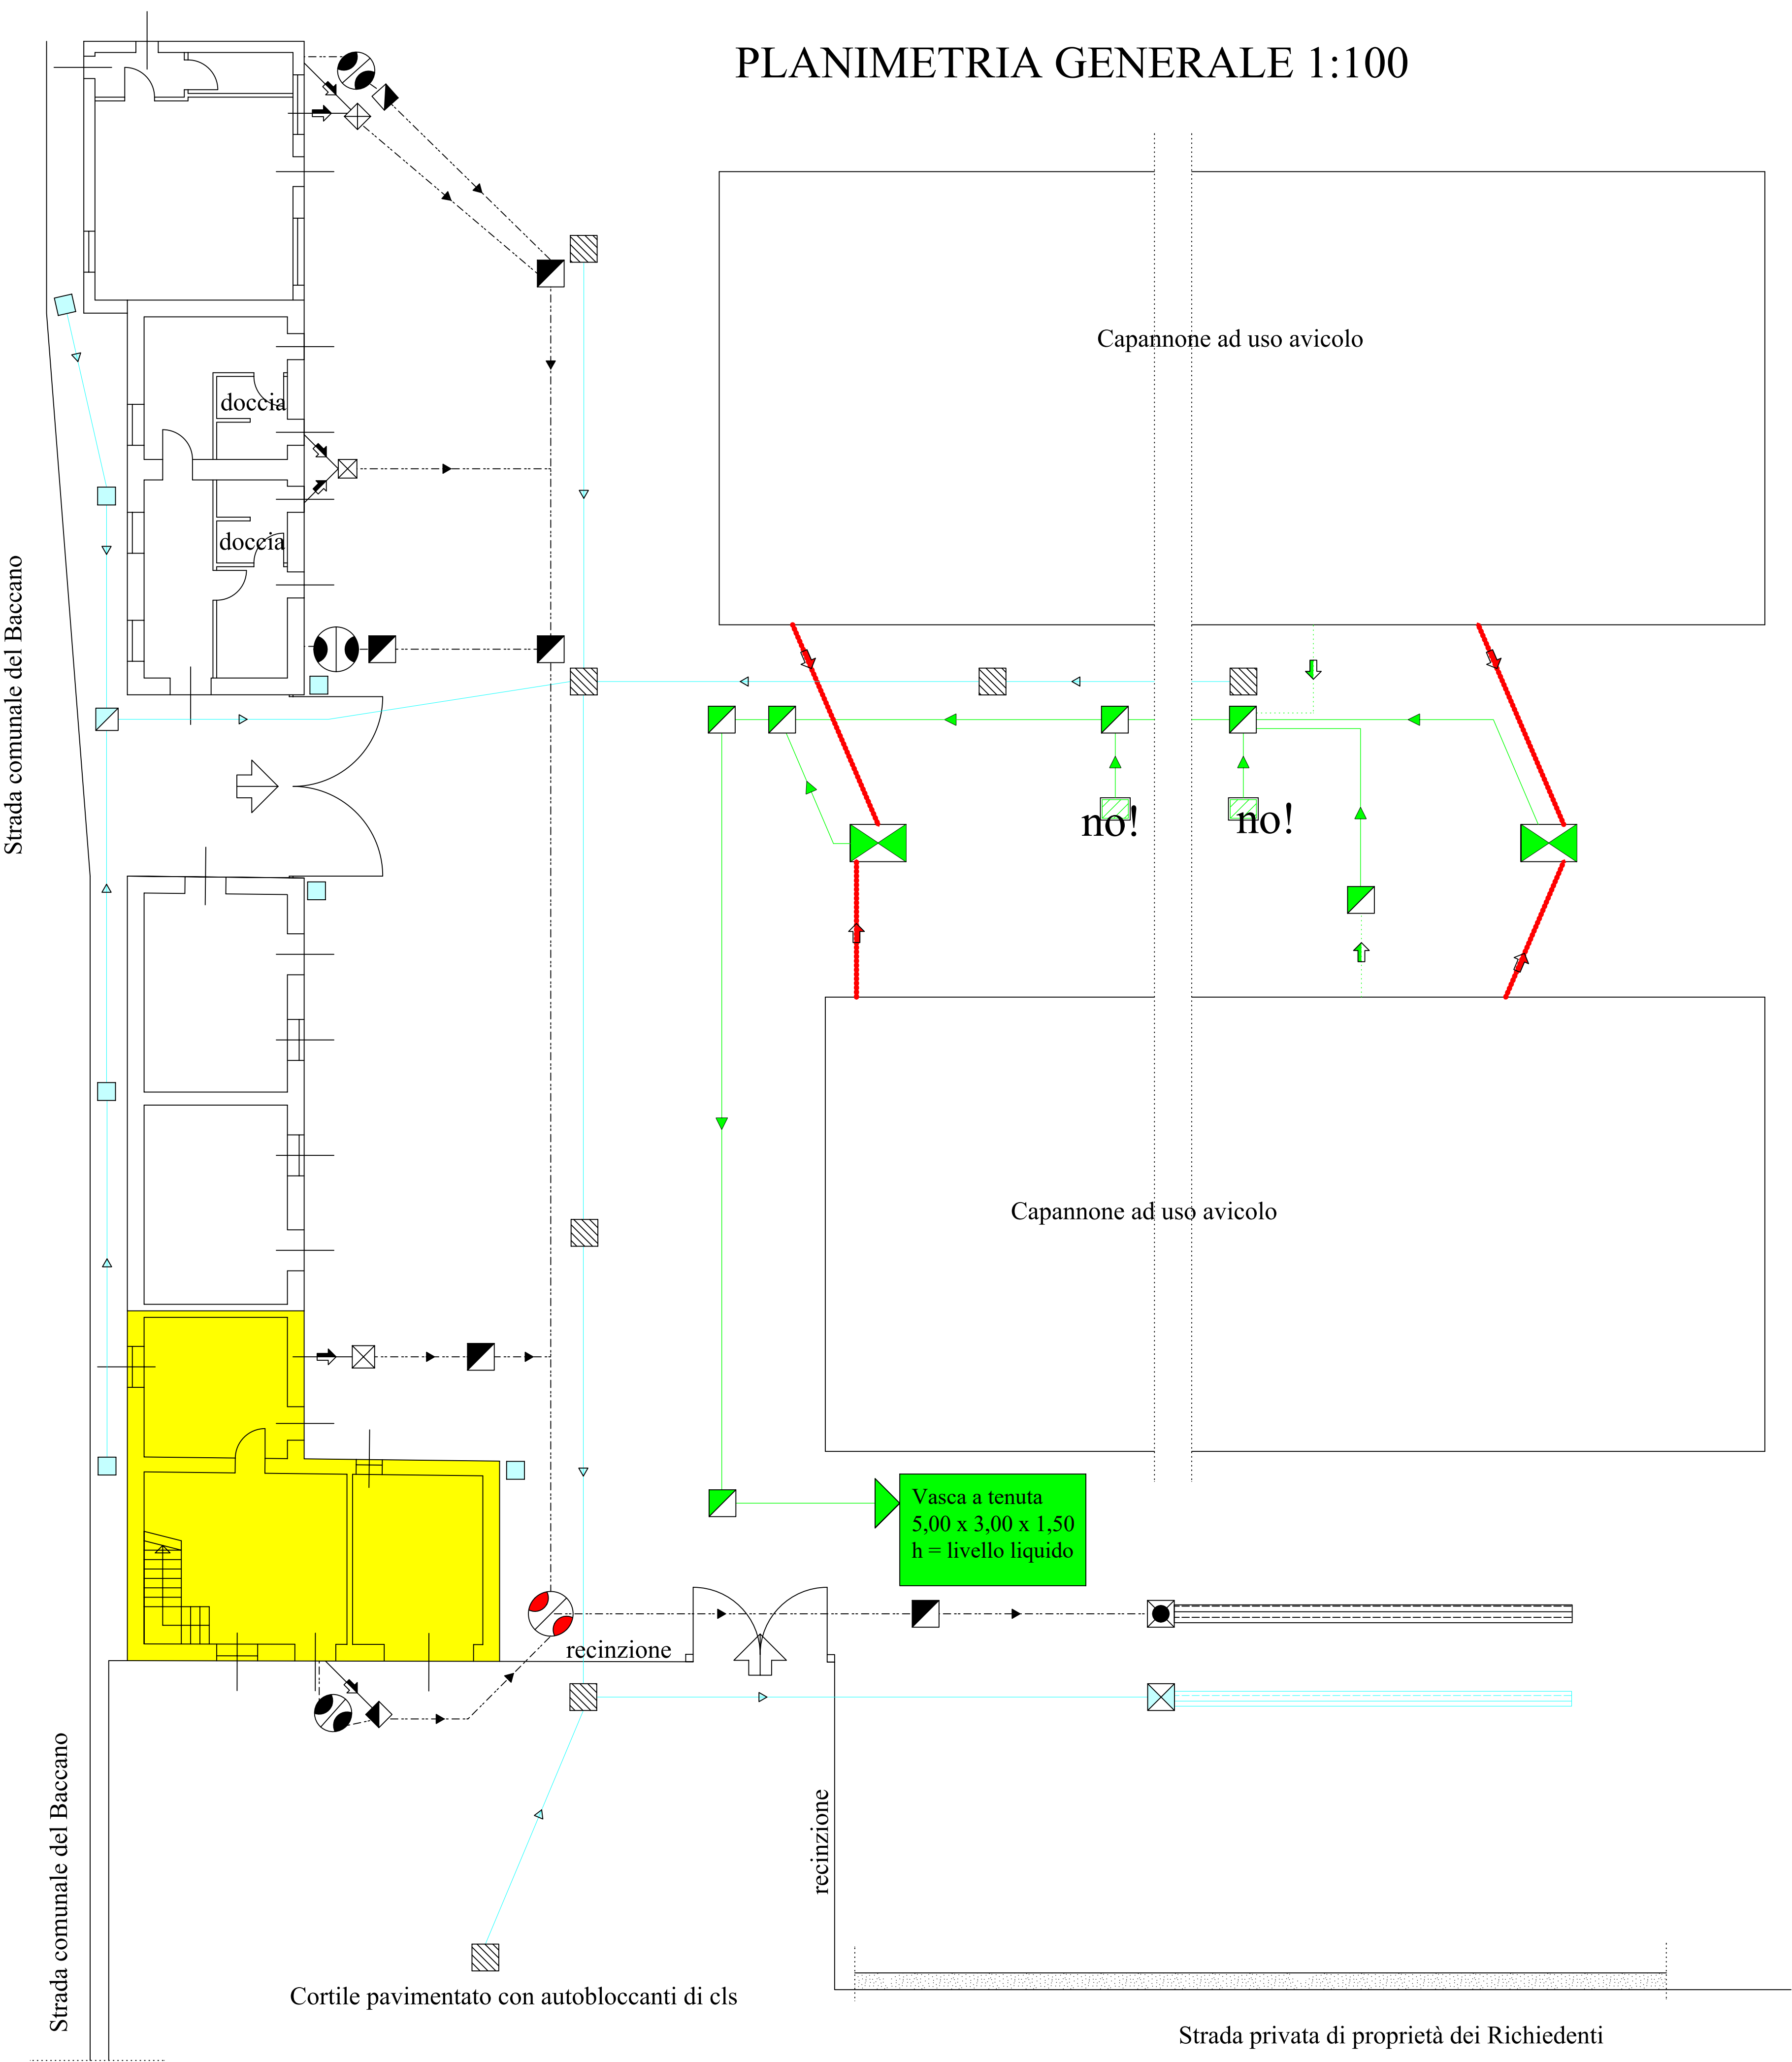

LEGENDA

LINEA SCARICHI PRODUTTIVI

- Pozzetto d' ispezione 50x50 cm
- Tubo di scarico in PVC di diametro mm 200 per raccolta acque pulizia attività avicola
- Scarico acque chiare da lavamani destinato alla zona avicola
- Scarico acque nere da pozzetti con griglia metallica utilizzati per il lavaggio della pavimentazione interna ai capannoni dell'attività avicola
- Pozzetto di raccolta dim. 80x80
- Caditoia per raccolta acque meteoriche nella zona avicola
- Vasca in calcestruzzo a tenuta, avente dimensioni interne metri 5,00 x 3,00 x 1,50 d'altezza (livello liquido) capacità mc 22,50

LINEA ACQUE NERE SCARICHI CIVILI

- Pozzetto d' ispezione 50x50 cm
- Pozz degrassatore acque cucina IN PROGETTO (200 litri)
- Fossa Imhoff per 5 AE IN PROGETTO
- Fognatura in PVC di diametro variabile da mm 125 a mm 160 per acque nere
- Scarico acque chiare in pvc diam. 125 mm
- pozzetto a sifone di cacciata e campionamento
- condotta disperdente sviluppo ml 30,00
- Fossa biologica esistente

LINEA ACQUE METEORICHE

- Pozzetto 30x30 sifonato per scarico acque meteoriche di copertura che scaricano direttamente sul piazzale
- Tubo di scarico in PVC di diametro variabile da mm 100 a mm 200 per acque meteoriche dilavamento cortile e scarico dei tetti
- Pozzetto di raccolta dim. 50x50
- pozzetto d'uscita delle acque meteoriche dal lotto
- caditoia per raccolta acque meteoriche
- condotta disperdente esistente

abitazione esistente dei custodi-dipendenti lavoratori nell'allevamento in oggetto