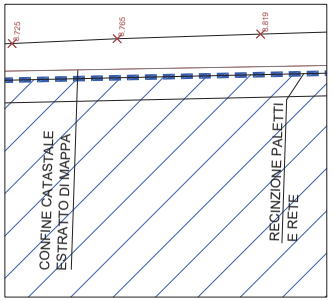

PARTICOLARE A 1:100

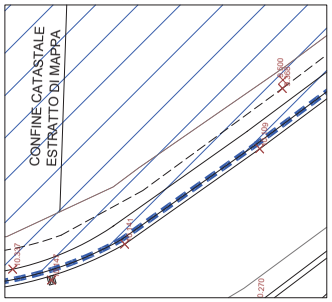

PARTICOLARE B 1:100

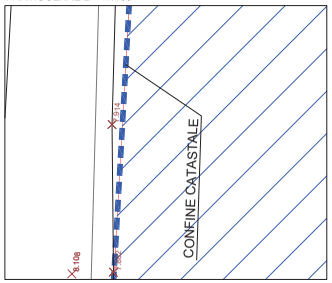

PARTICOLARE C 1:100

SEZIONE A-A 1:200

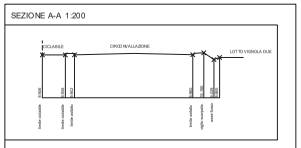

SEZIONE B-B 1:200

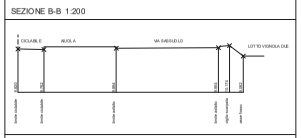

SEZIONE C-C 1:200

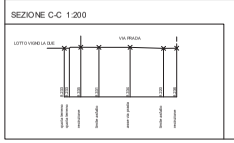

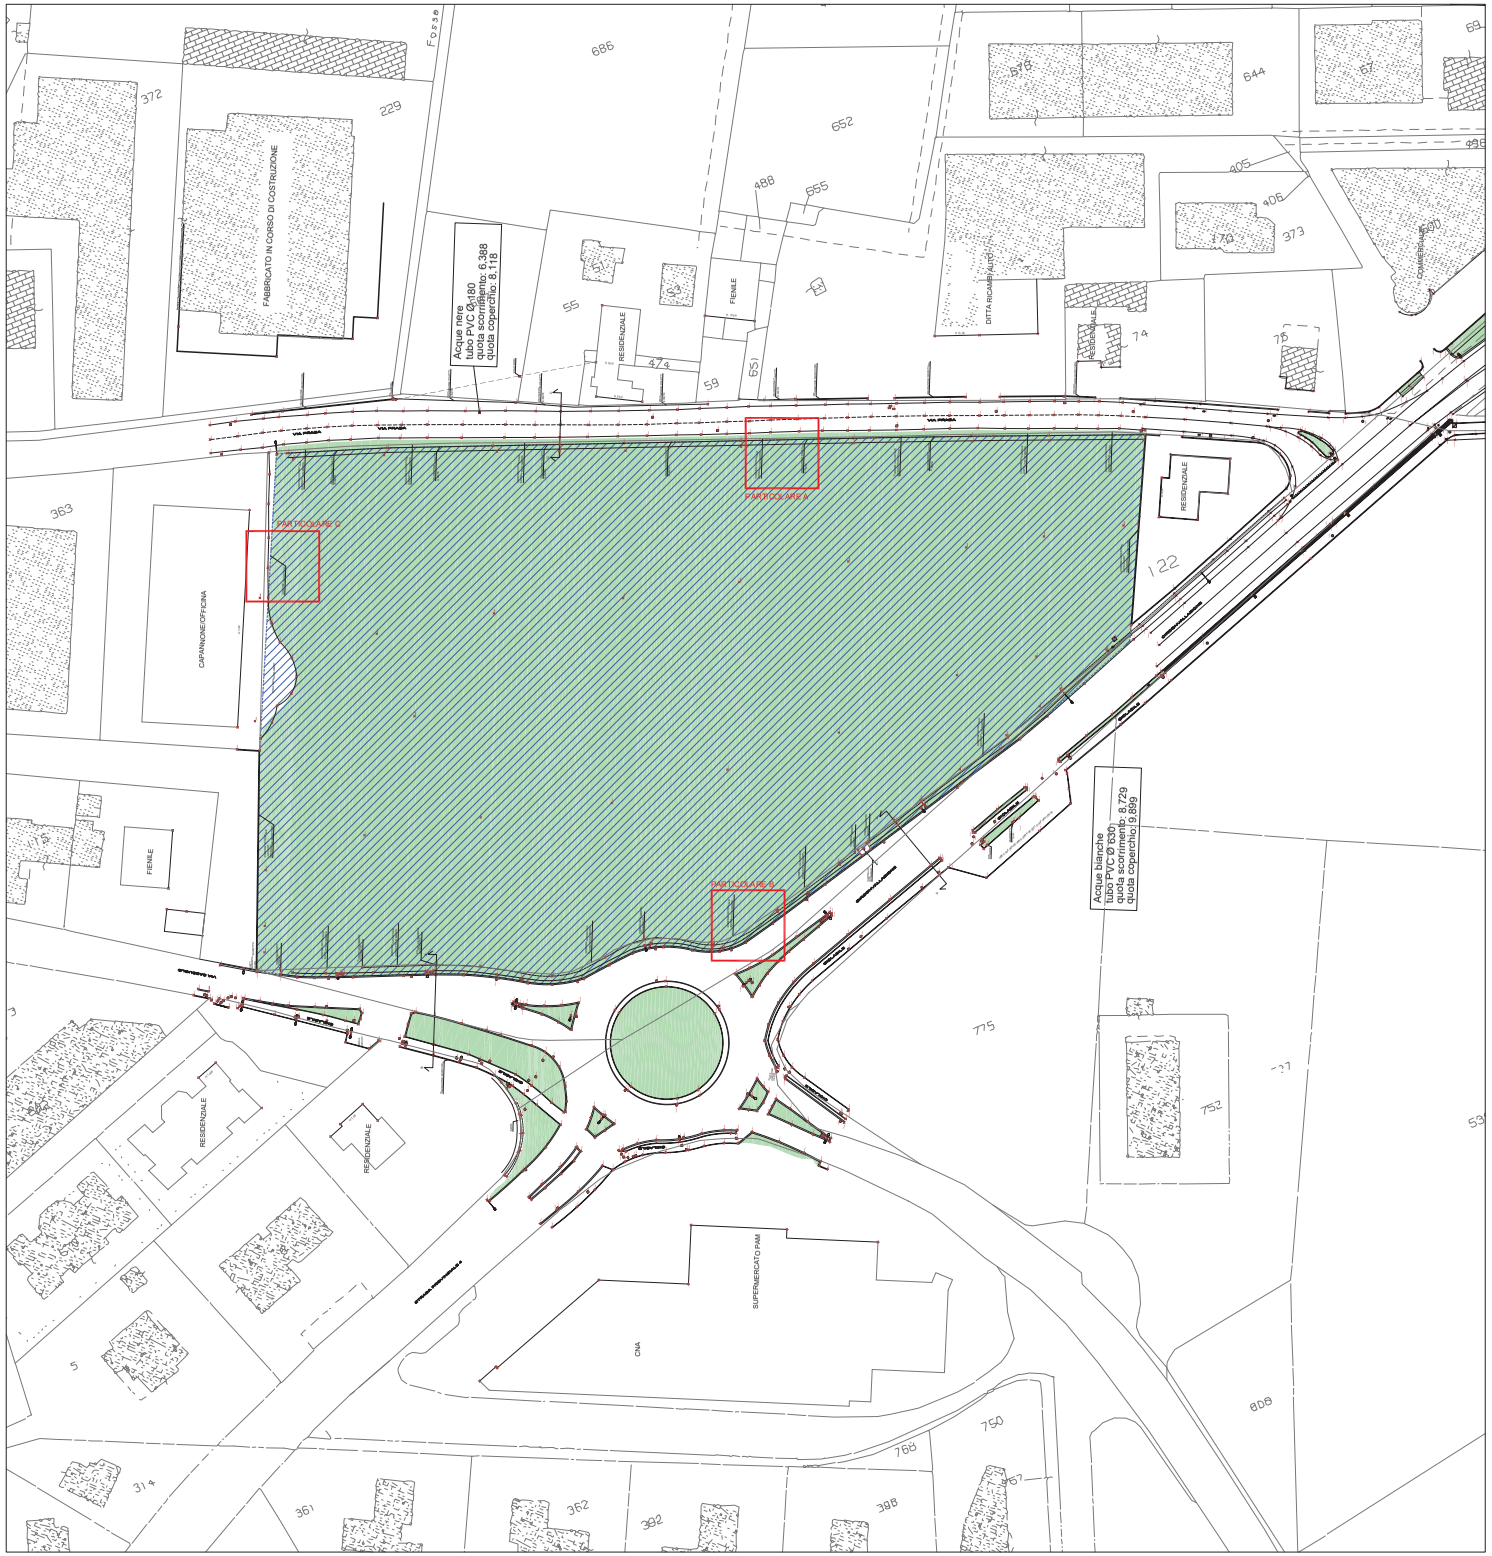

Confine catastale
Superficie catastale nominale m² 27.459
Superficie catastale misurata a CAD m² 27.050

Confine di proprietà
Superficie compresa all'interno del perimetro costituito da recinzione lati nord, est, ovest (in parte) e da cordolo lato sud misurata a CAD m² 27.490

Aree a prato o coltivate

COMUNE DI VIGNOLA
PROVINCIA DI MODENA

ACCORDO DI PROGRAMMA

AI SENSI DEGLI ARTT. 59 E ART. 60 DELLA L.R. N. 24/2017
PER LA RIQUALIFICAZIONE DELL'AMBITO OVE E' COLLOCATA
LA STRUTTURA COMMERCIALE DENOMINATA "I CILIEGI"
CON INSEDIAMENTO DI ATTIVITA' DI INTERESSE PUBBLICO
E RIALLOCAZIONE DI UNA GRANDE STRUTTURA DI VENDITA,
CON CESSIONE DI AREA, IN NUOVO AMBITO
IN VARIANTE ALLA STRUMENTAZIONE
URBANISTICA COMUNALE E AL POIC

PROPRIETÀ
Coop Alleanza 3.0 S.C.
40050 Castenaso (BO) - Via Villanova, 287
C.F. e P.IVA: 03503411203

ESERCENTE L'ATTIVITÀ COMMERCIALE
Coop Alleanza 3.0 S.C.
40050 Castenaso (BO) - Via Villanova, 287
C.F. e P.IVA: 03503411203

PROGETTAZIONE
INRES S.C.
www.inres.it
50019 Sesto Fiorentino (FI) - Via Tevere, 60
Telefono: 055 33871 - E-mail: inres@inres.coop.it
C.F. e P.IVA: 00915250488
Ing. Fortunato Della Guerra
Iscritto all'Ordine degli Ingegneri di Firenze al n.5361
PEC: fortunato.dellaguerra@ingpec.eu
Arch. Paola Piccini
Iscritta all'Ordine degli Architetti di Prato al n. 484
PEC: architpaolapiccini@pec.it

ELABORATO
NUOVA GSV
STATO ATTUALE / RILIEVO
PLANIMETRIA

DATA / SCALA
Giugno
2025
1:500
1:200
1:100

A-T.03