

ZONE OMOGENEE

Parte in Zona omogenea D 1 (art. 66 NTA del PRG - zone artigianali e industriali prevalentemente edificarie) per una superficie catastale di 3.890 m²


- che sia ammessi per la Zona Omogenea D 1, artigianali e industriali prevalentemente edificarie:
- U 7 Probabilità elevata;
 - U 8 Attività artigianali, industriali, depositi;
Parte in Zona omogenea E 2 (art. 77 NTA del PRG - zone agricole di tutela ambientale delle "Aie") per una superficie catastale di 23.630 m²

- che sia ammessi per la Zona Omogenea E 2, agricole di tutela ambientale delle "Aie":
- U 1 Attività agricole;
 - U 2 Attività agricole;
- Distanza dai confini = 9 m
- Distanza dalle strade di tipo "D" = 20 m
- Distanza dalle strade di tipo "E" o "F" = 5 m

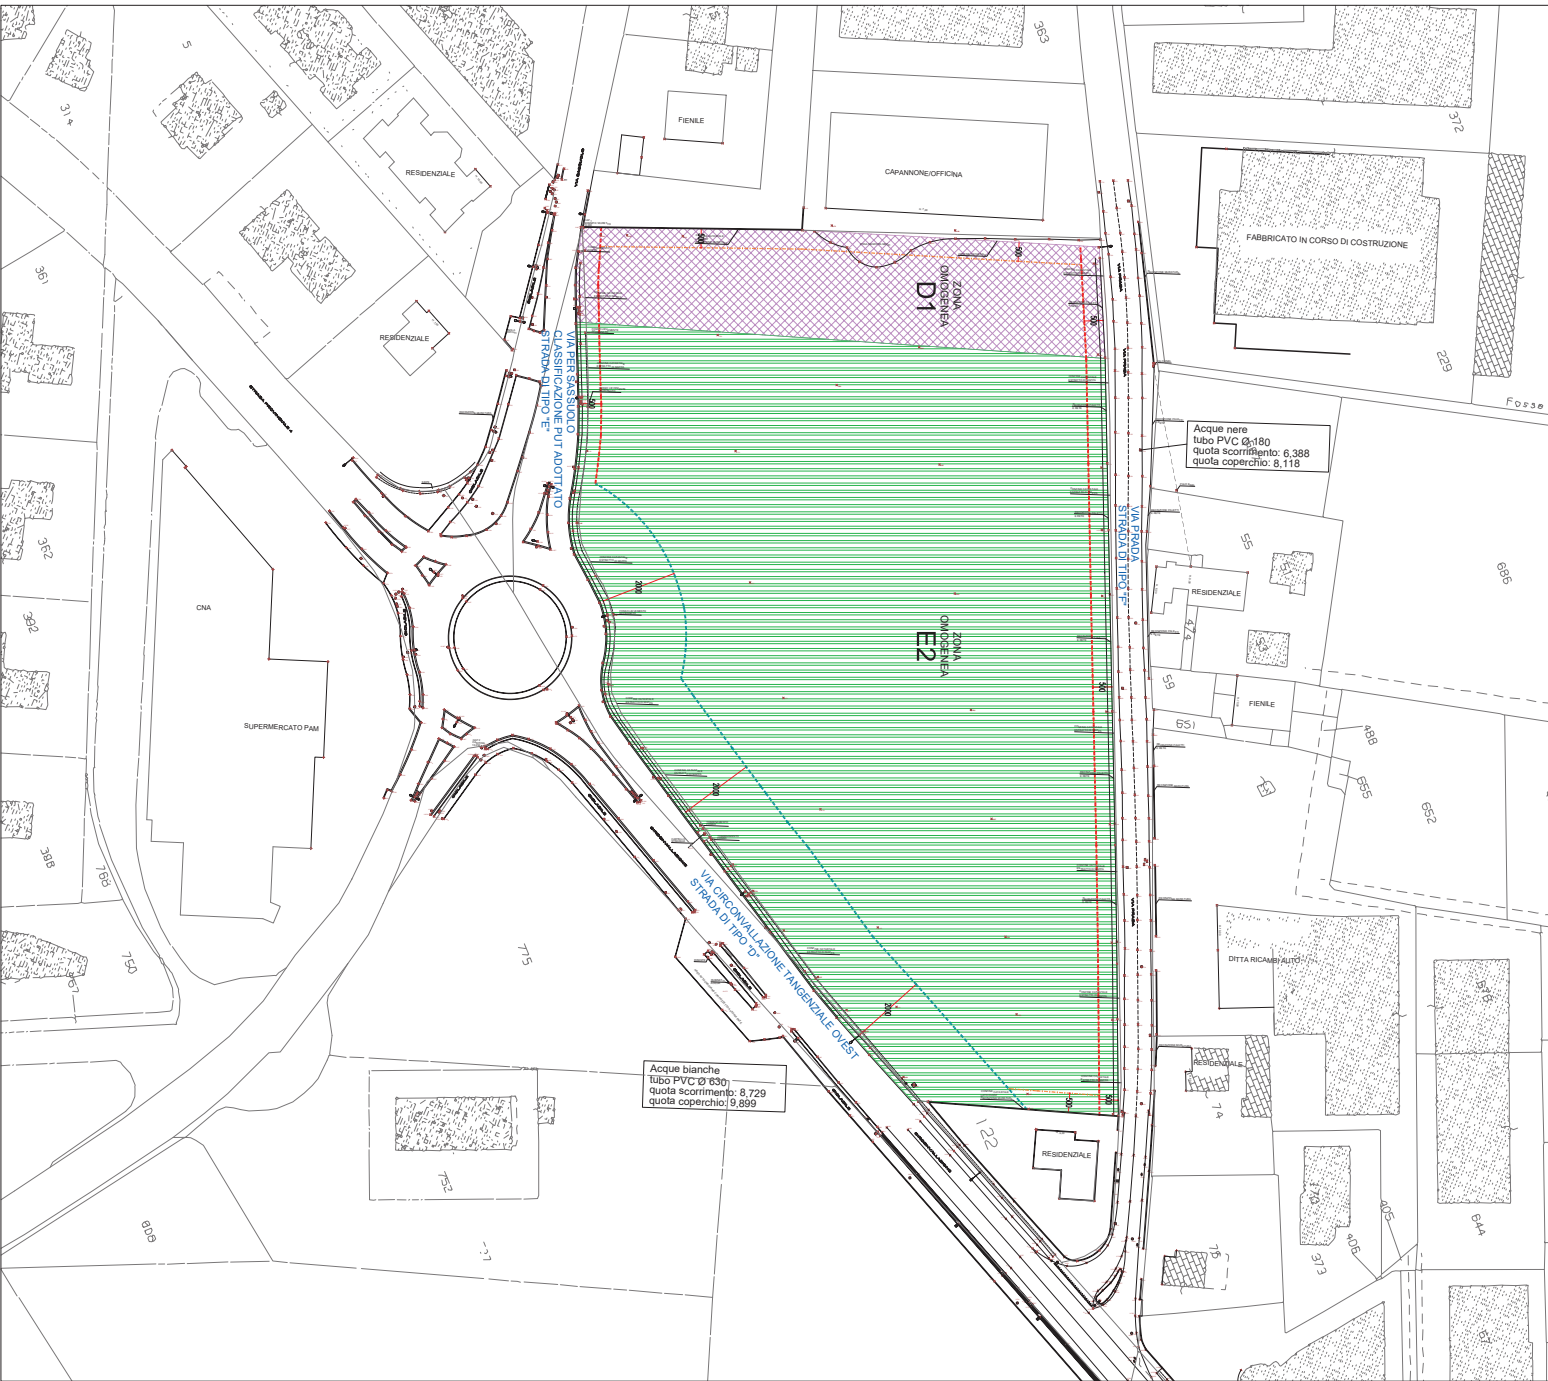

COMUNE DI VIGNOLA
PROVINCIA DI MODENA

ACCORDO DI PROGRAMMA

AL SENNÒ DI QUANTO PRESENTATO IN DATA 12/01/2023
PER LA RIQUALIFICAZIONE DELL'AMBITO E COLLOCATA
LA STRUTTURA COMMERCIALE DENOMINATA "COLLEG"
CON INSEDIAMENTO DI ATTIVITÀ DI INTERESSE PUBBLICO
E RILLOCCAMENTO DI UNA GRANDE STRUTTURA DIVENTATA
OBIETTIVO DI INTERESSE PUBBLICO
IN VARIANTE ALLA STRUMENTAZIONE
URBANISTICA COMUNALE E AL P.D.C.

Coop Alleanza 3.0 S.C.

Coop Alleanza 3.0 S.C.

INRES S.C.


STRADALI
ZONA OMOGENEA E DISTANZE

A-T.04