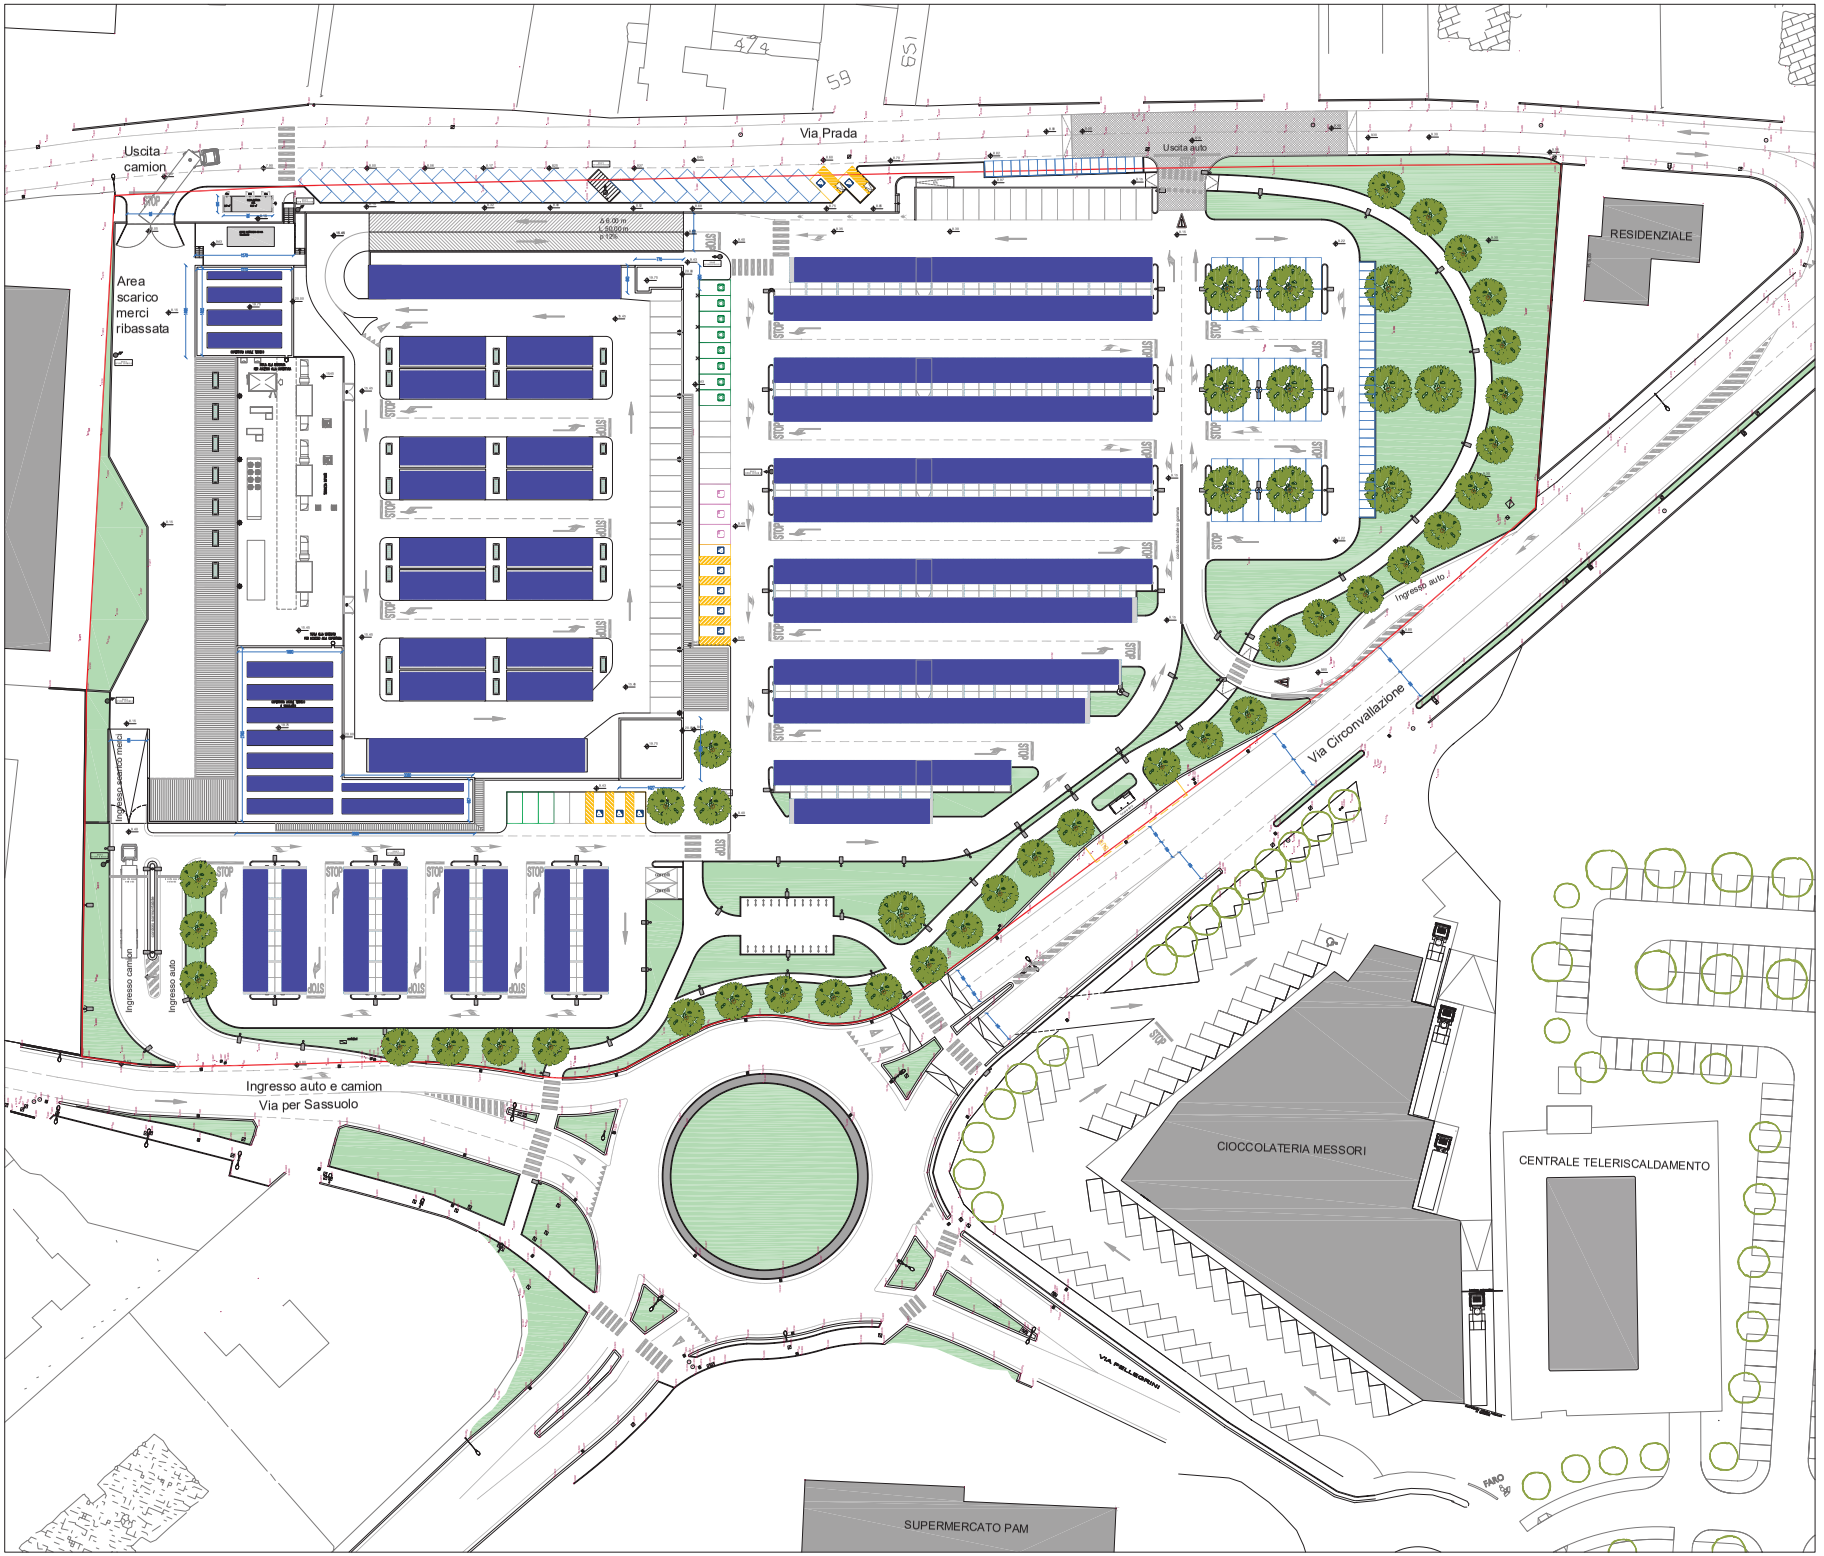

Superficie territoriale (STER) = Superficie lotto di proprietà
m² 27.490

COMUNE DI VIGNOLA
PROVINCIA DI MODENA

ACCORDO DI PROGRAMMA

AI SENSI DEGLI ARTT. 59 E ART. 60 DELLA L.R. N. 24/2017
PER LA RIQUALIFICAZIONE DELL'AMBITO OVE E' COLLOCATA
LA STRUTTURA COMMERCIALE DENOMINATA "I CILIEGI"
CON INSEDIAMENTO DI ATTIVITA' DI INTERESSE PUBBLICO
E RIALLOCAZIONE DI UNA GRANDE STRUTTURA DI VENDITA,
CON CESSIONE DI AREA, IN NUOVO AMBITO
IN VARIANTE ALLA STRUMENTAZIONE
URBANISTICA COMUNALE E AL POIC

PROPRIETÀ
Coop Alleanza 3.0 S.C.
40050 Castenaso (BO) - Via Villanova, 2B/7
C.F. e P.IVA: 03503411203

ESERCENTE L'ATTIVITÀ COMMERCIALE
Coop Alleanza 3.0 S.C.
40050 Castenaso (BO) - Via Villanova 2B/7
C.F. e P.IVA 03503411203

PROGETTAZIONE
INRES S.C.
www.inres.it
50078 Sesto Fiorentino (FI) - Via Tevere, 60
Telefono: 055 339071 - E-mail: inres@inres.coop.it
C.F. e P.IVA: 00515250488
Ing. Fortunato Della Guerra
Iscritto all'Ordine degli Ingegneri di Firenze al n 5361
PEC: fortunato.dellaguerra@ingpec.eu
Arch. Paola Piccinini
Iscritta all'Ordine degli Architetti di Prato al n. 484
PEC: archpaola.piccinini@pec.it

ELABORATO
NUOVA GSV
PROGETTO
PLANIMETRIA GENERALE
DEL LOTTO

DATA / SCALA
Giugno
2025
1:300

A-T.06