


PLANIMETRIA DI INQUADRAMENTO 1:300

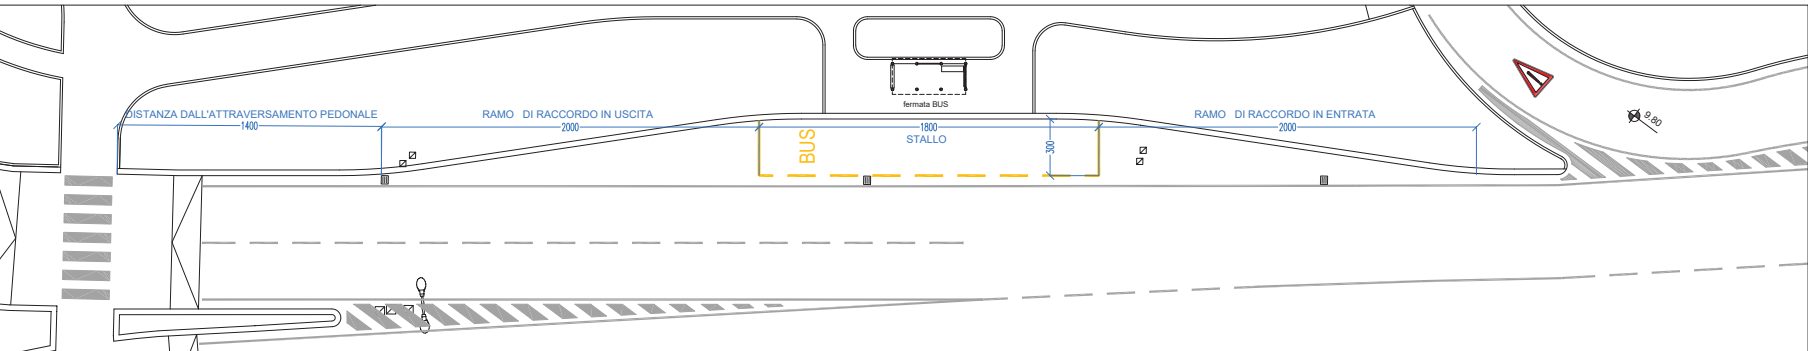

DETTAGLIO DELLA FERMATA 1:100

Area pubblica

Area pertinenziali

COMUNE DI VIGNOLA
PROVINCIA DI MODENA

ACCORDO DI PROGRAMMA
AI SENSI DEGLI ARTT. 58 E ART. 60 DELLA L.R. N. 24/2017
PER LA RIQUALIFICAZIONE DELL'AMBITO OVE E' COLLOCATA
LA STRUTTURA COMMERCIALE DENOMINATA "I CILIEGI"
CON INSEDIAMENTO DI ATTIVITA' DI INTERESSE PUBBLICO
E RIALLOCAZIONE DI UNA GRANDE STRUTTURA DI VENDITA,
CON CESSIONE DI AREA, IN NUOVO AMBITO
IN VARIANTE ALLA STRUMENTAZIONE
URBANISTICA COMUNALE E AL POIC

PROGETTA
Coop Alleanza 3.0 S.C.
040262 - Contratto 0801 - Via Modena, 247
C.F. e P.IVA 03554110303

Coop Alleanza 3.0 S.C.
040262 - Contratto 0801 - Via Modena, 247
C.F. e P.IVA 03554110303

PROGETTAZIONE
INRES S.C.
www.inres.it
Telefono: 0423 228171 - E-mail: inres@inres.scop.it
C.F. e P.IVA 03552200465
Ing. Roberto Della Seta
Ing. Roberto D'Ottavio degli Ingegneri di Treviso al n. 5501
Arch. Paolo Pierotti

DATA / SCALA
NUOVA GSV
PROGETTO
00.UU.
FERMATA DEL TRASPORTO
URBANO

DATA / SCALA
Giugno
2025
1:300
1:100

A-T.28