
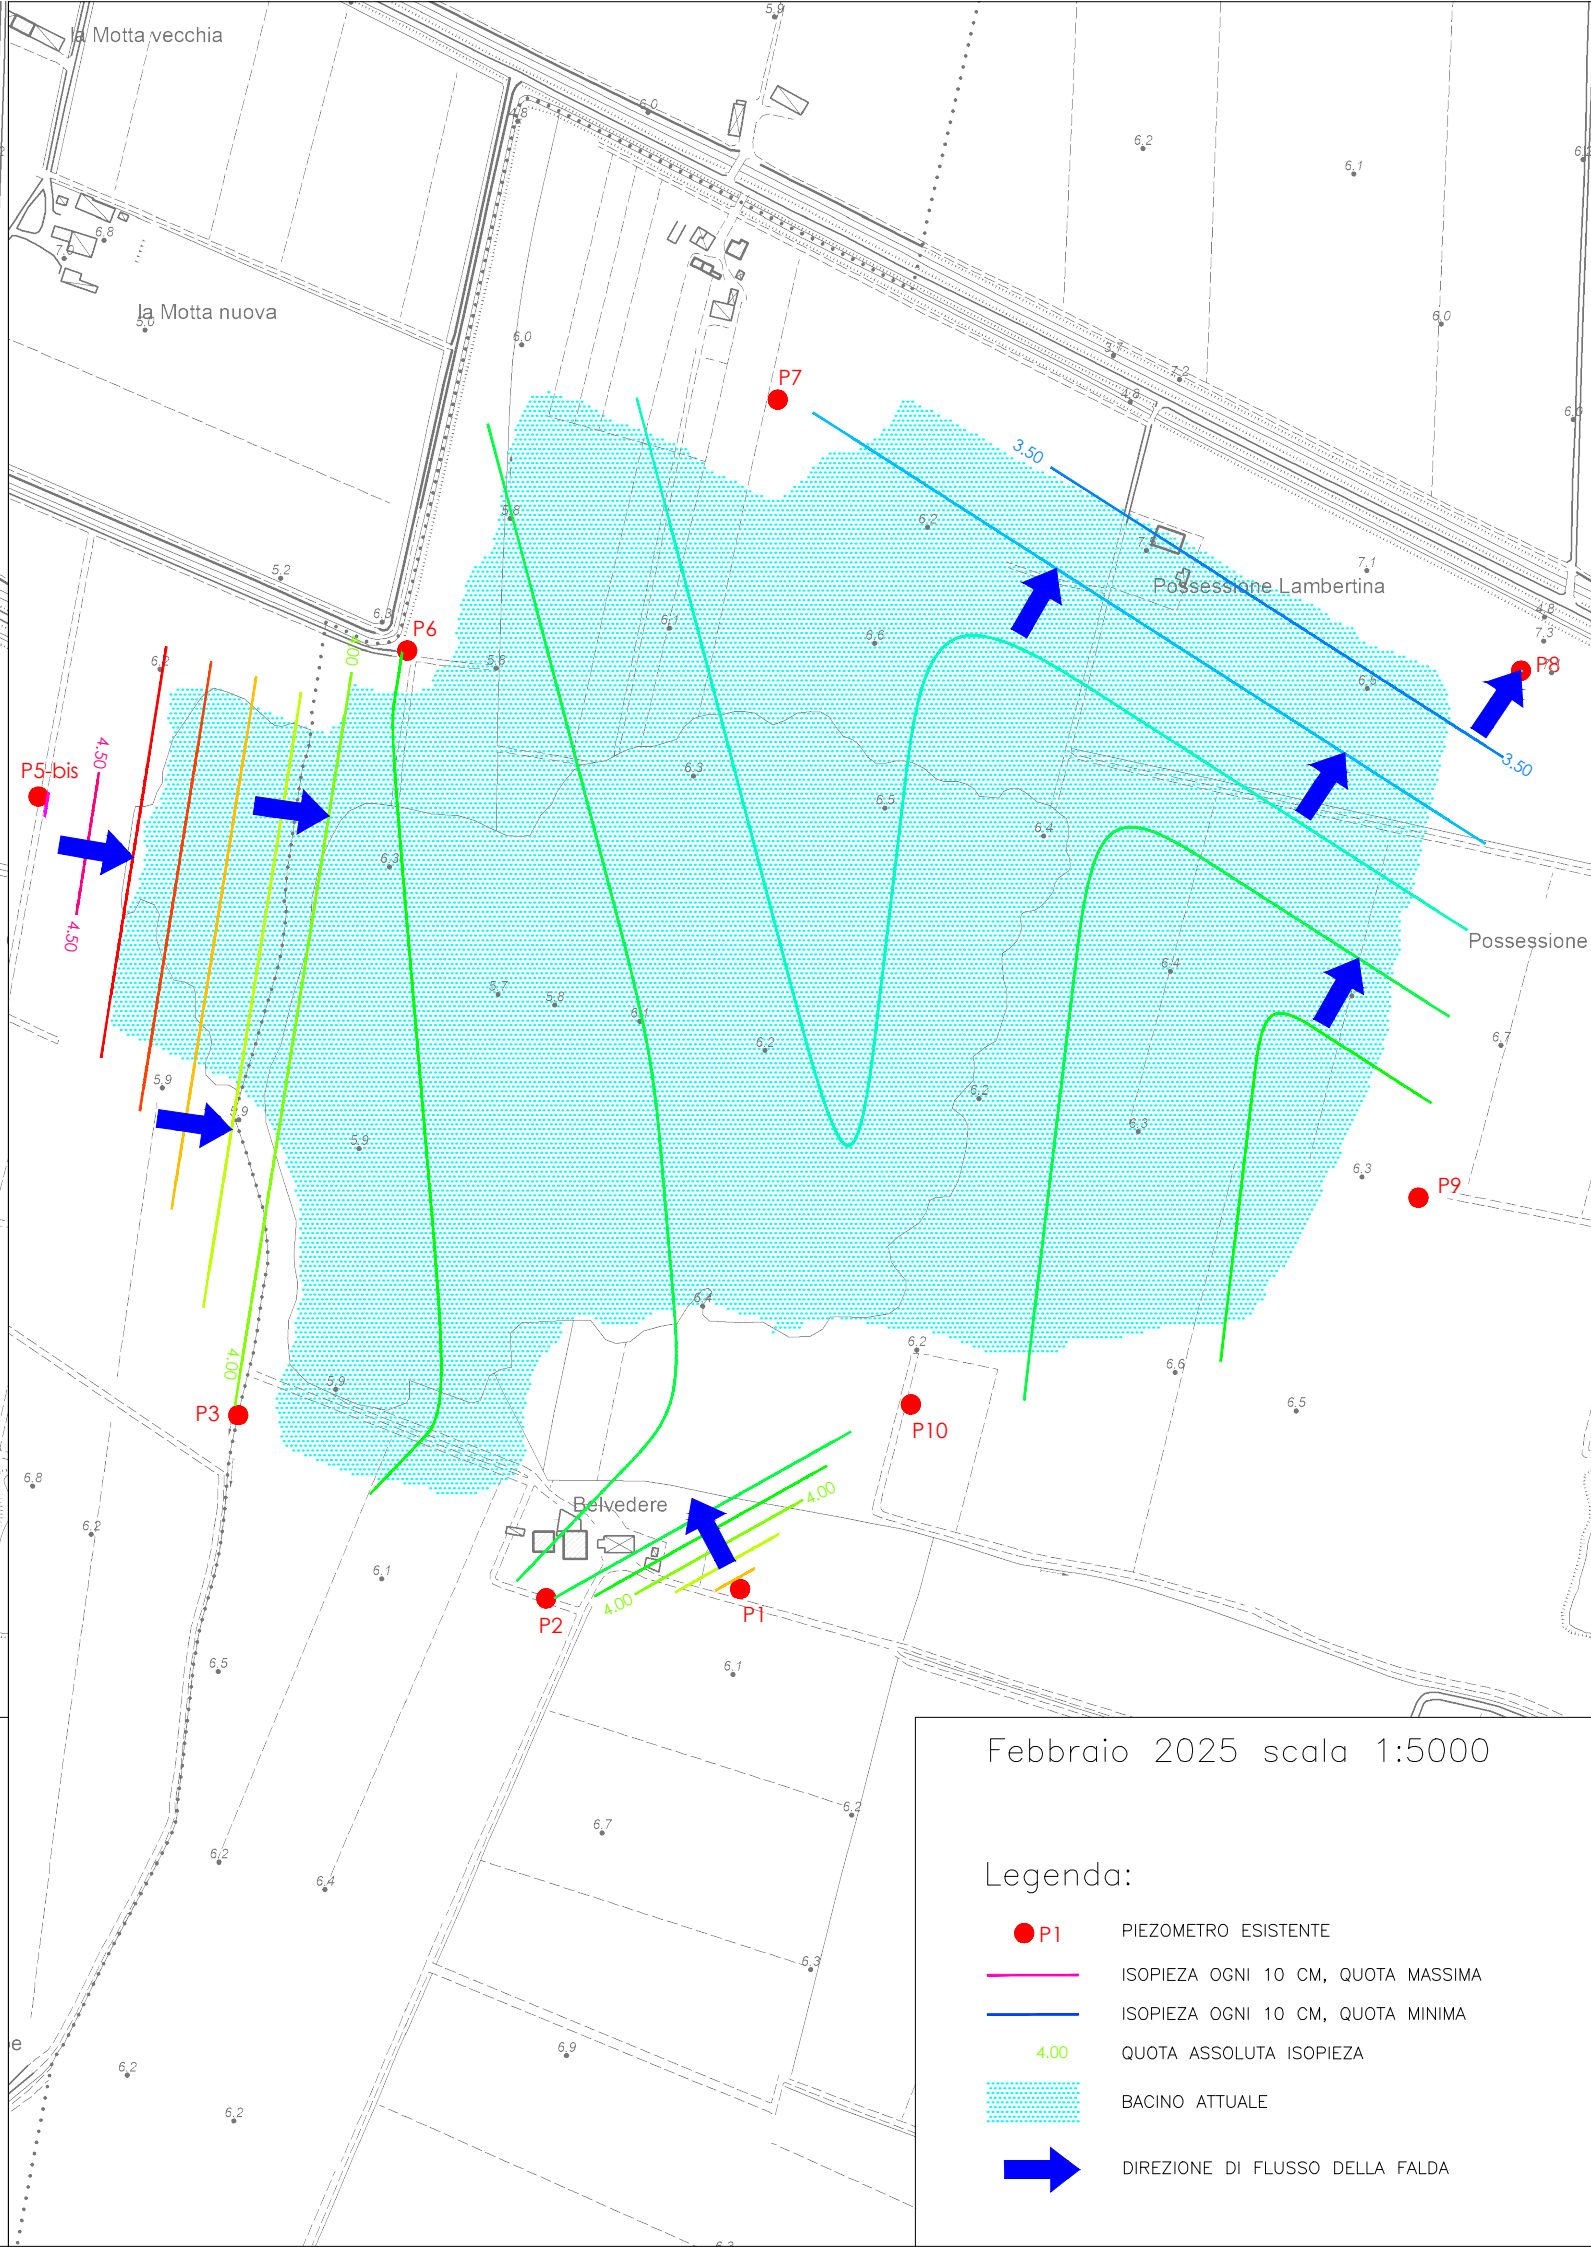


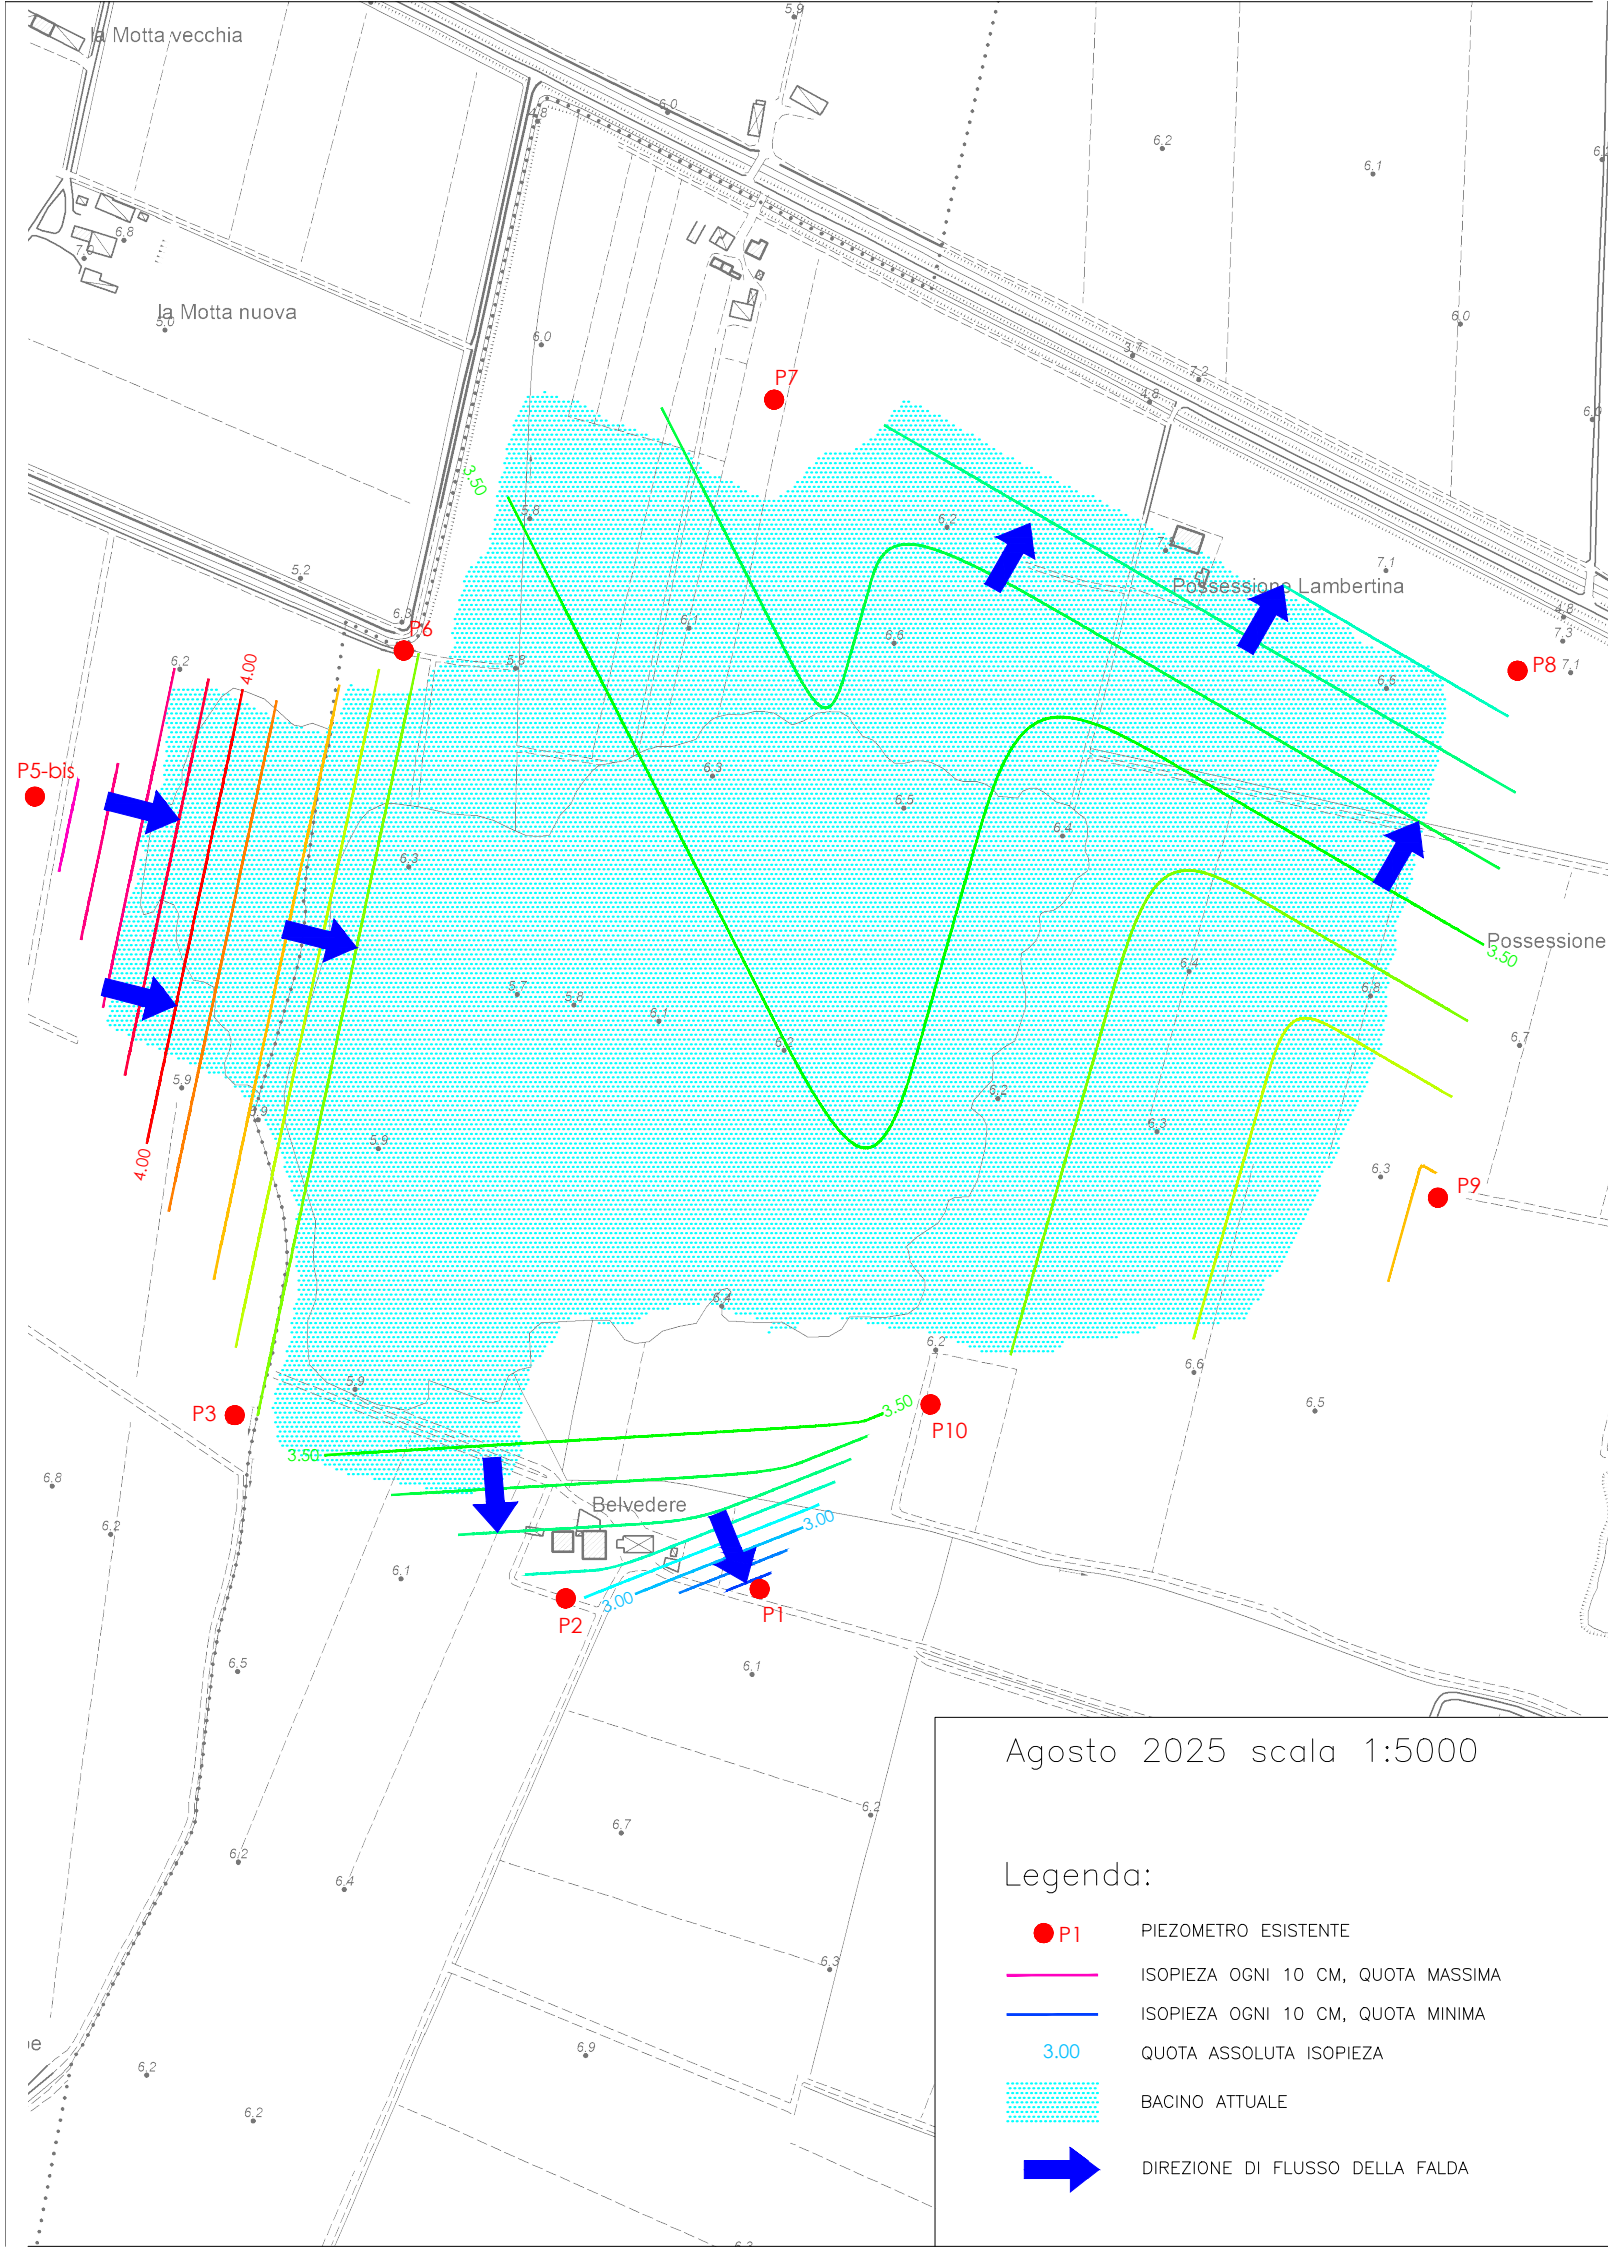

VARIANTE SPECIFICA AL P.A.E. E P.I.A.E 2026

Approvazione delibera

del

Sindaco

Alan Fabbri

Assessore all'urbanistica ed edilizia

Stefano Vita Finzi Zalman

Dirigente Settore Governo del territorio e Sviluppo economico

Fabrizio Magnani

Responsabile U.O. Pianificazione generale e paesaggistica

Cristiano Rinaldo

CARTA IDROGEOLOGICA del polo estrattivo

Ferrara (Casaglia) - polo n.9 del P.I.A.E.

tav.

4

scala 1:5000

assunzione

adozione

approvazione

Variante al piano delle attività estrattive (P.A.E. - P.I.A.E.)