
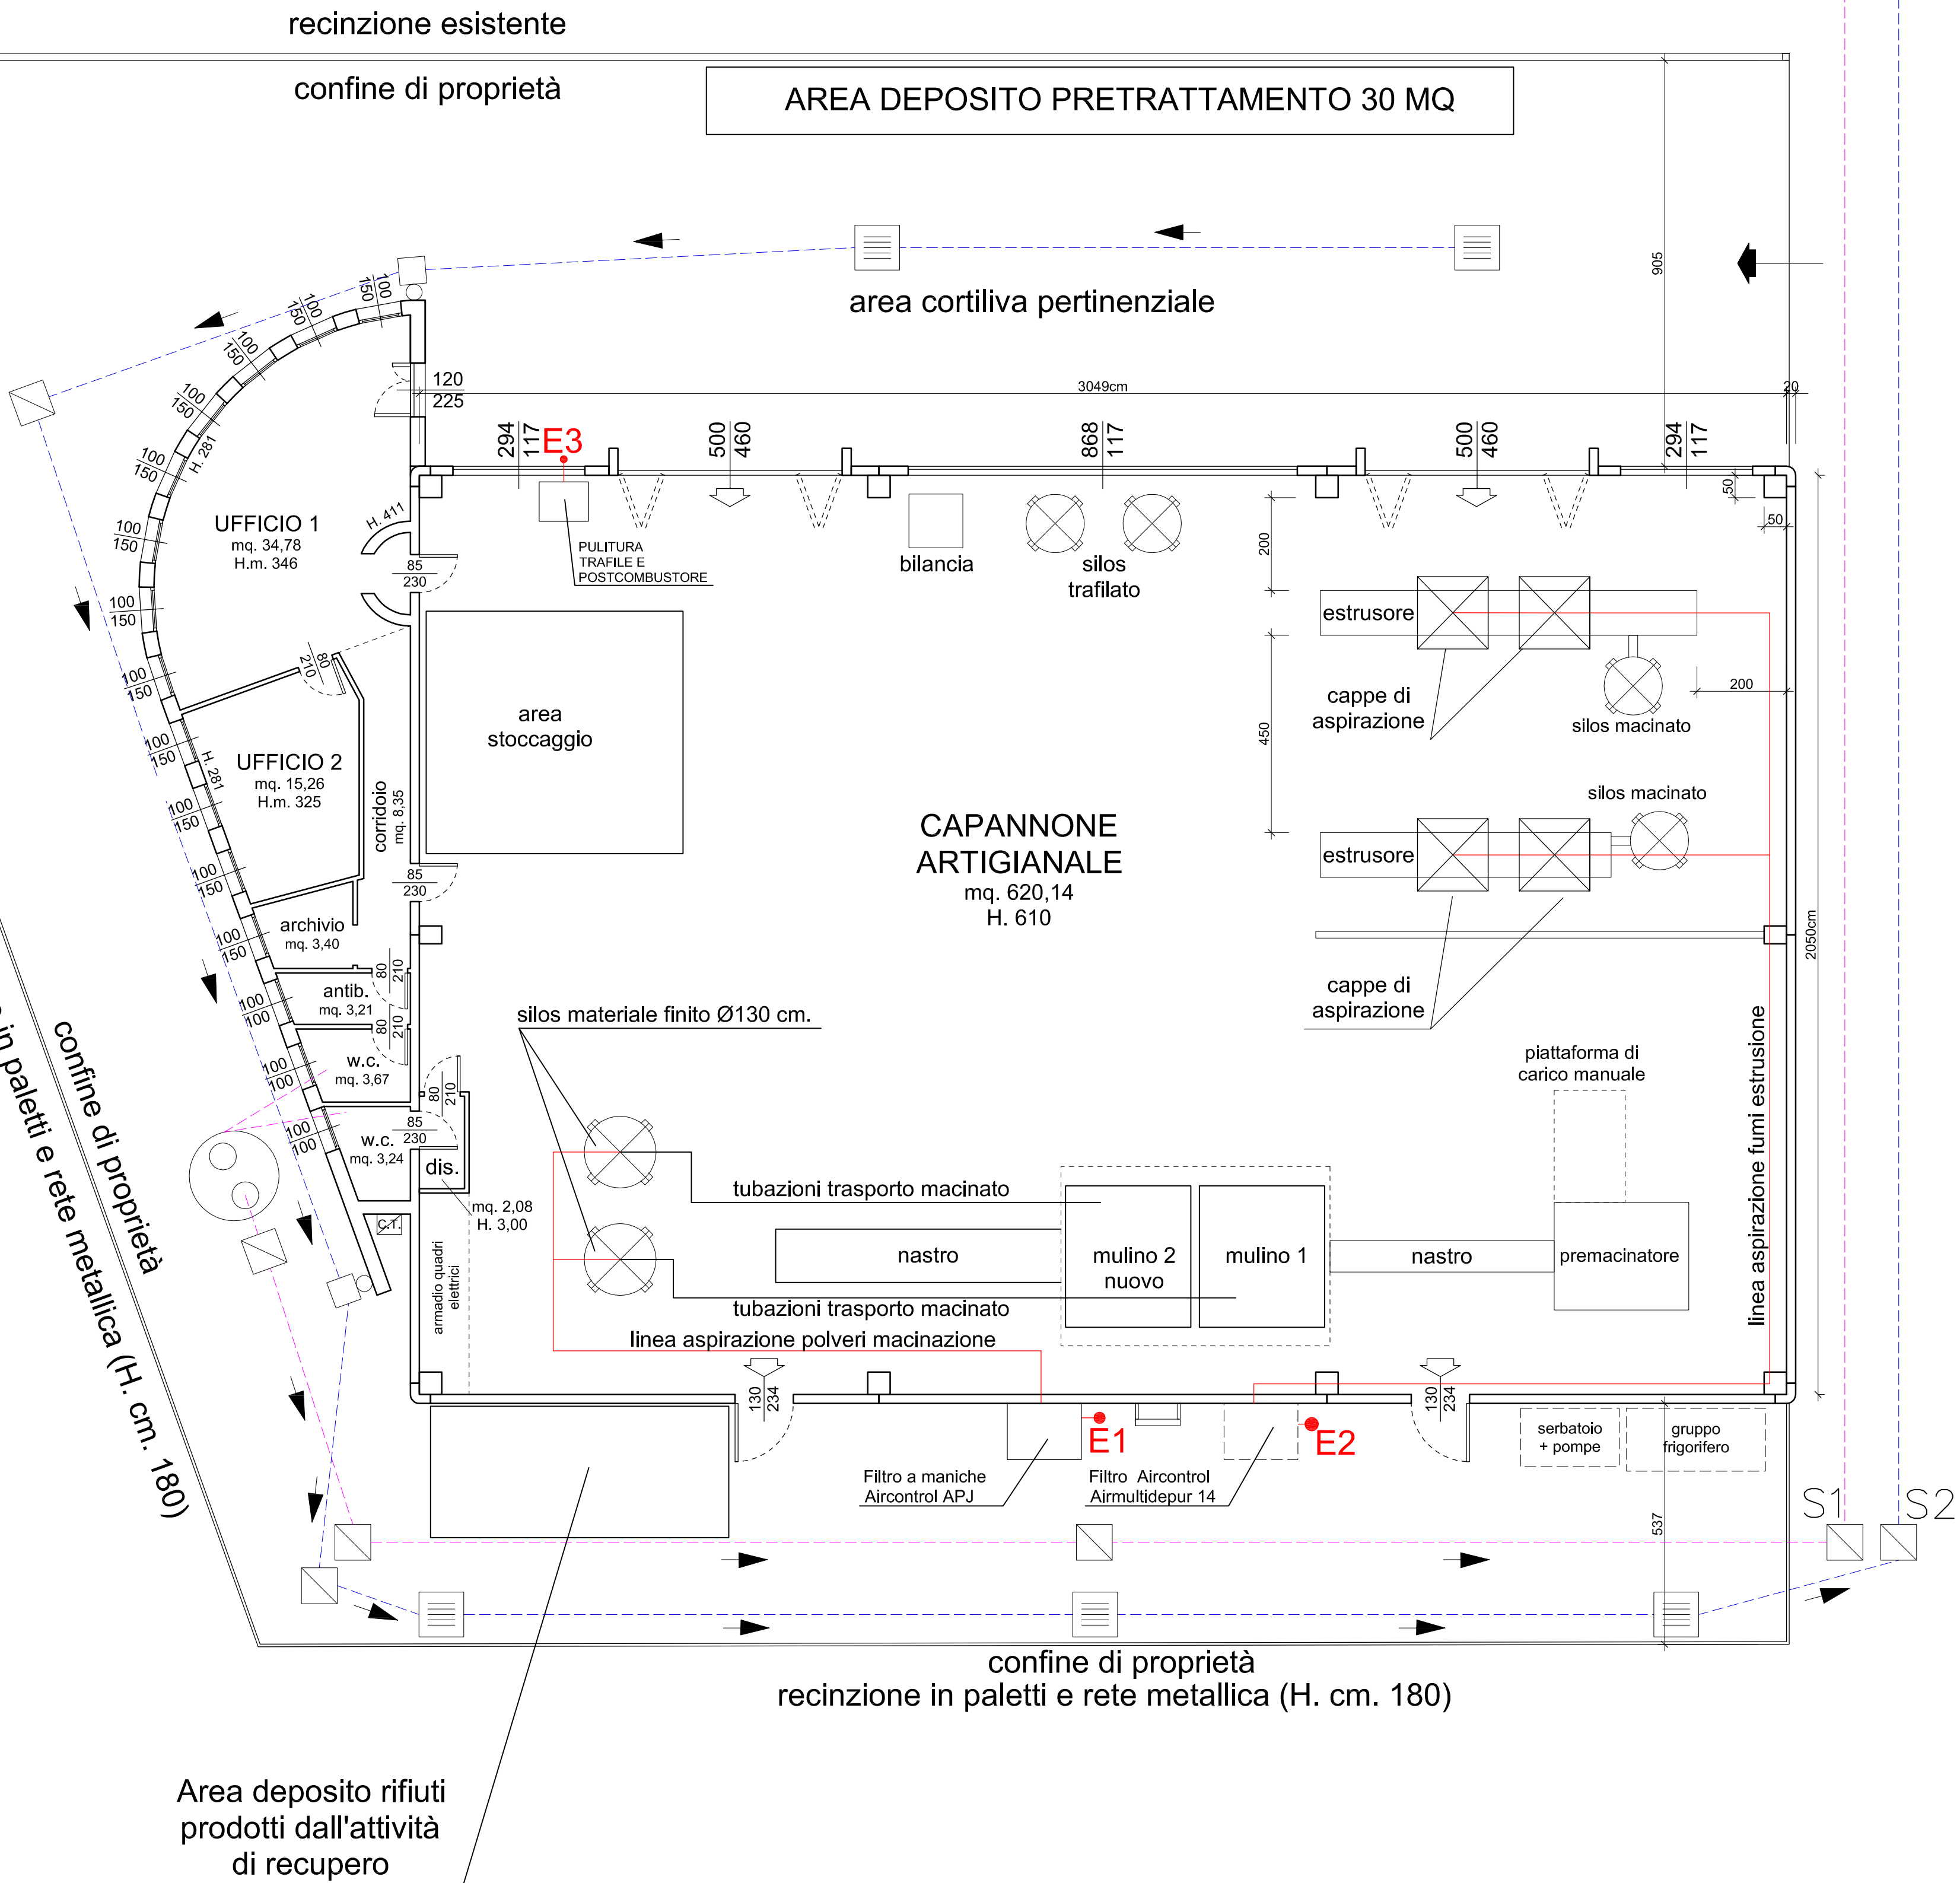


AREA DEMANIALE
(scarpa e banchina del Canale della Botte)

PLANIMETRIA DI INTERVENTO
scala 1:200

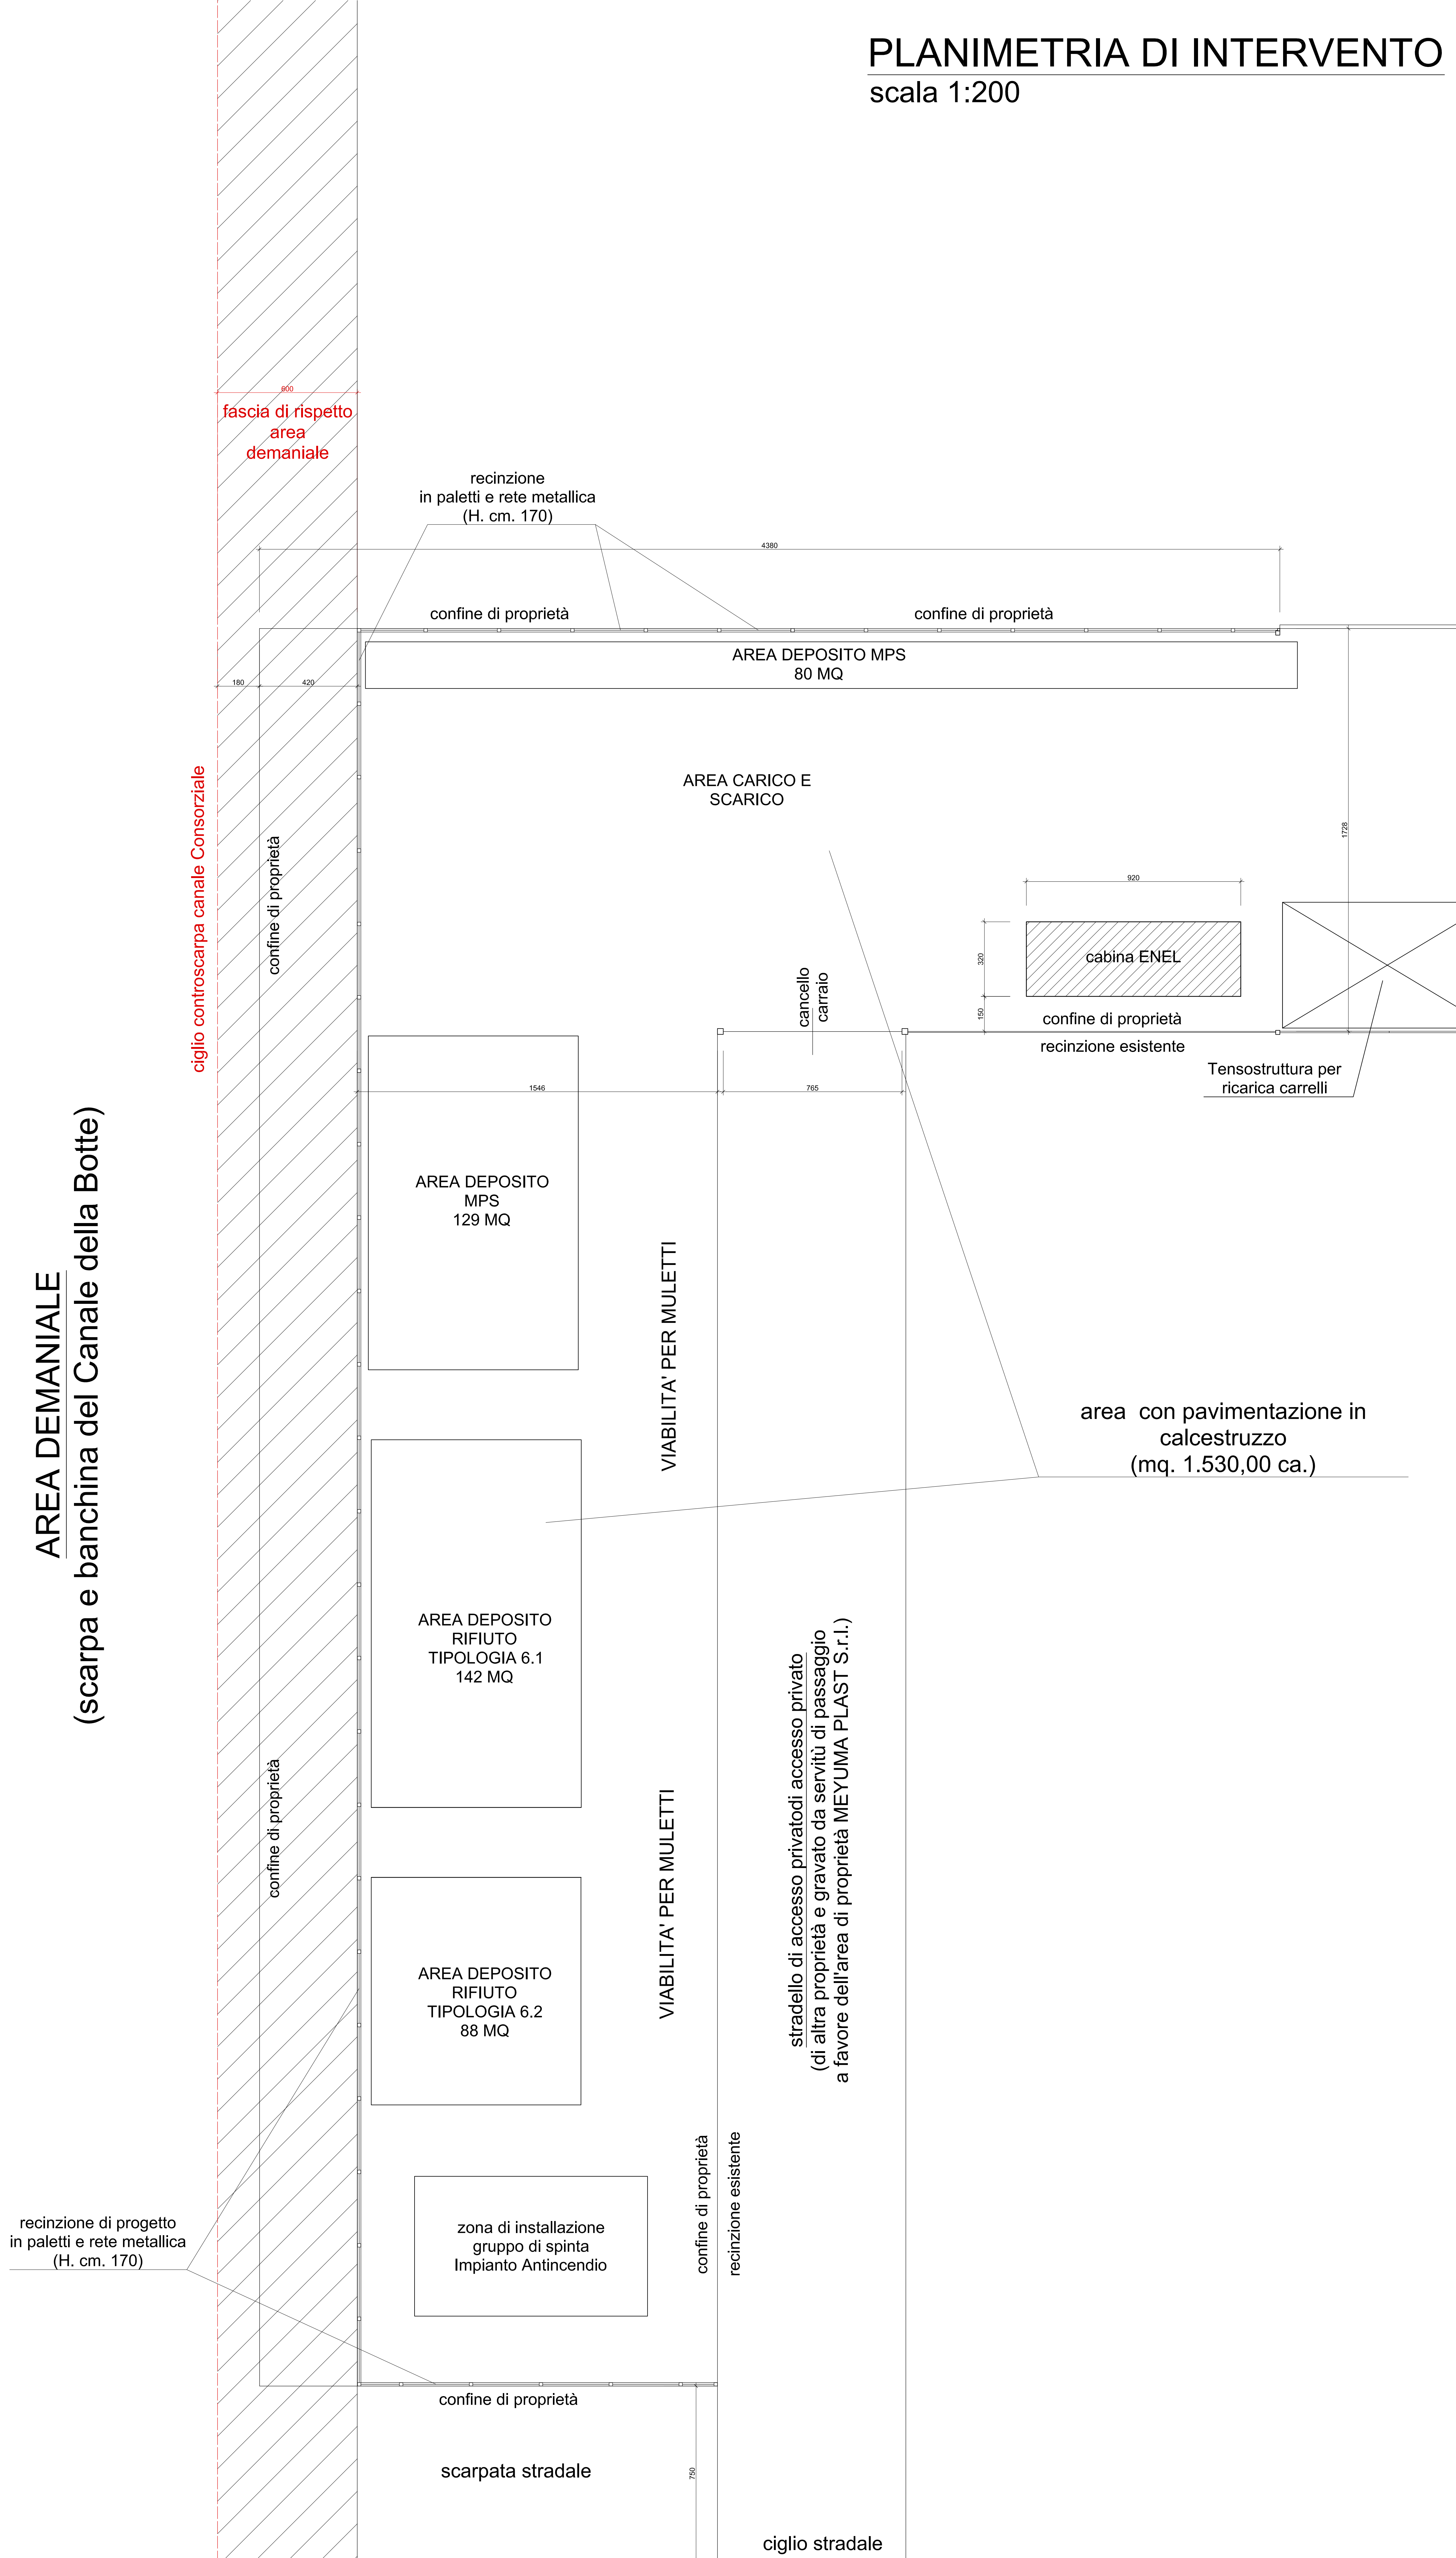

LEGENDA

condotto acque nere esistente (Ø 100-125)

condotto acque bianche esistente (Ø 100-125)

pozzetti di raccolta ispezionabili acque nere in c.l.s. da cm. 40x40

vasche w.c. circolari acque nere in c.l.s Ø 100 cm.

pozzetti pluviali acque bianche in c.l.s. da cm. 30x30

caditoie acque bianche in c.l.s. da cm. 50x50 con botola ad asole

E1 Punto di emissione sfiati ciclone polveri silos line a macinazione

E2 Punto di emissione aspirazione estrusori

E3 Punto di emissione aspirazione pultura trafile

PARTICOLARE RECINZIONE
scala 1:10

COMUNE DI MALALBERGO
PROVINCIA DI BOLOGNA

PROCEDURA DI SCREENING

SicurImpresa s.r.l.
Via F. Sutter, 17 (Zona PMI Cassena) 44124 Ferrara Tel. +39 0532 698120 Fax +39 0532 691018 P.IVA, C.F. e iscr. Imp. FE 01909500207 - R.E.A. n. 173783
Capitale sociale € 51.000,00 i.v. PEC: sicurimpresa@legalmail.it - www.sicurimpresa.it info@sicurimpresa.it

ELABORATO			
PLANIMETRIA DI PROGETTO LAYOUT E DEPOSITI			
	AGGIORNAMENTI 30/03/2021	SCALE 1:10 - 200	MISURE cm.
COMMITTENTE MEYUMA PLAST S.r.l. Via La Cascina, 4 40058 Malalbergo (BO)	FIRMA DEL COMMITTENTE 	DATA	TAVOLA 2