

Legge n°205/2017 art.1 comma 518. Primo Stralcio del Piano Nazionale degli interventi nel settore idrico – sezione "Invasi"

REALIZZAZIONE DI UNA CASSA DI ESPANSIONE PER LAMINAZIONE DELLE PIENE E ACCUMULO IDRICO A SCOPO IRRIGUO CAVO BONDENO IN COMUNE DI NOVELLARA (RE) - CODICE 518/5

Importo:	€. 10.000.000,00	Ente Finanziatore:	Ministero delle Infrastrutture e dei Trasporti
Tipologia Progetto		Riferimento Legislativo	Comune
Fattibilità	Definitivo	Esecutivo	Contabilità
	X		
		Legge n. 205/2017 e Legge n. 145/2018	NOVELLARA (RE)


ALLEGATI:	
Allegato n. 20	ELABORATI OPERE IN FASCIA DI RISPETTO FERROVIARIO (FERROVIE EMILIA ROMAGNA SRL)
2	PIANTA STATO DI FATTO E DI PROGETTO DEL VERTICE NORD-OVEST DELLA CASSA DI ESPANSIONE
<p>Il Progetto Generale: Dott. Ing. Matteo Giovannardi</p> <p>Collaboratori alla Progettazione:</p> <p>Geom. Andrea Autunni Dott. Ing. Elena Macci Geom. Stefano Bernardi Dott. Agr. Aronne Ruffini Geom. Riccardo Nicolini Dott. Ing. Prefi Valentina P.I. Mauro Bigliardi Dott. Agr. Baricca Matteo P.I. Guido Ruini Dott. Geol. Alessandro Fontanesi P.I. Roberto Pinotti</p> <p>Il Responsabile del Procedimento: Dott. Ing. Pietro Torri</p>	

Area Progettazione:	Codice Progetto:	Codice CUP:	Codice CIG:
SLPP	105/18/00	G33H1800060001	

Redatto:	Verificato:	Nome File:	Note:

Data Progetto Originale: 16-12-2019 Data Aggiornamento: 16/06/2021

PLANIMETRIA ALLO SCARICO
IN CORRISPONDENZA DEL DUGALE VITTORIA
STATO ATTUALE

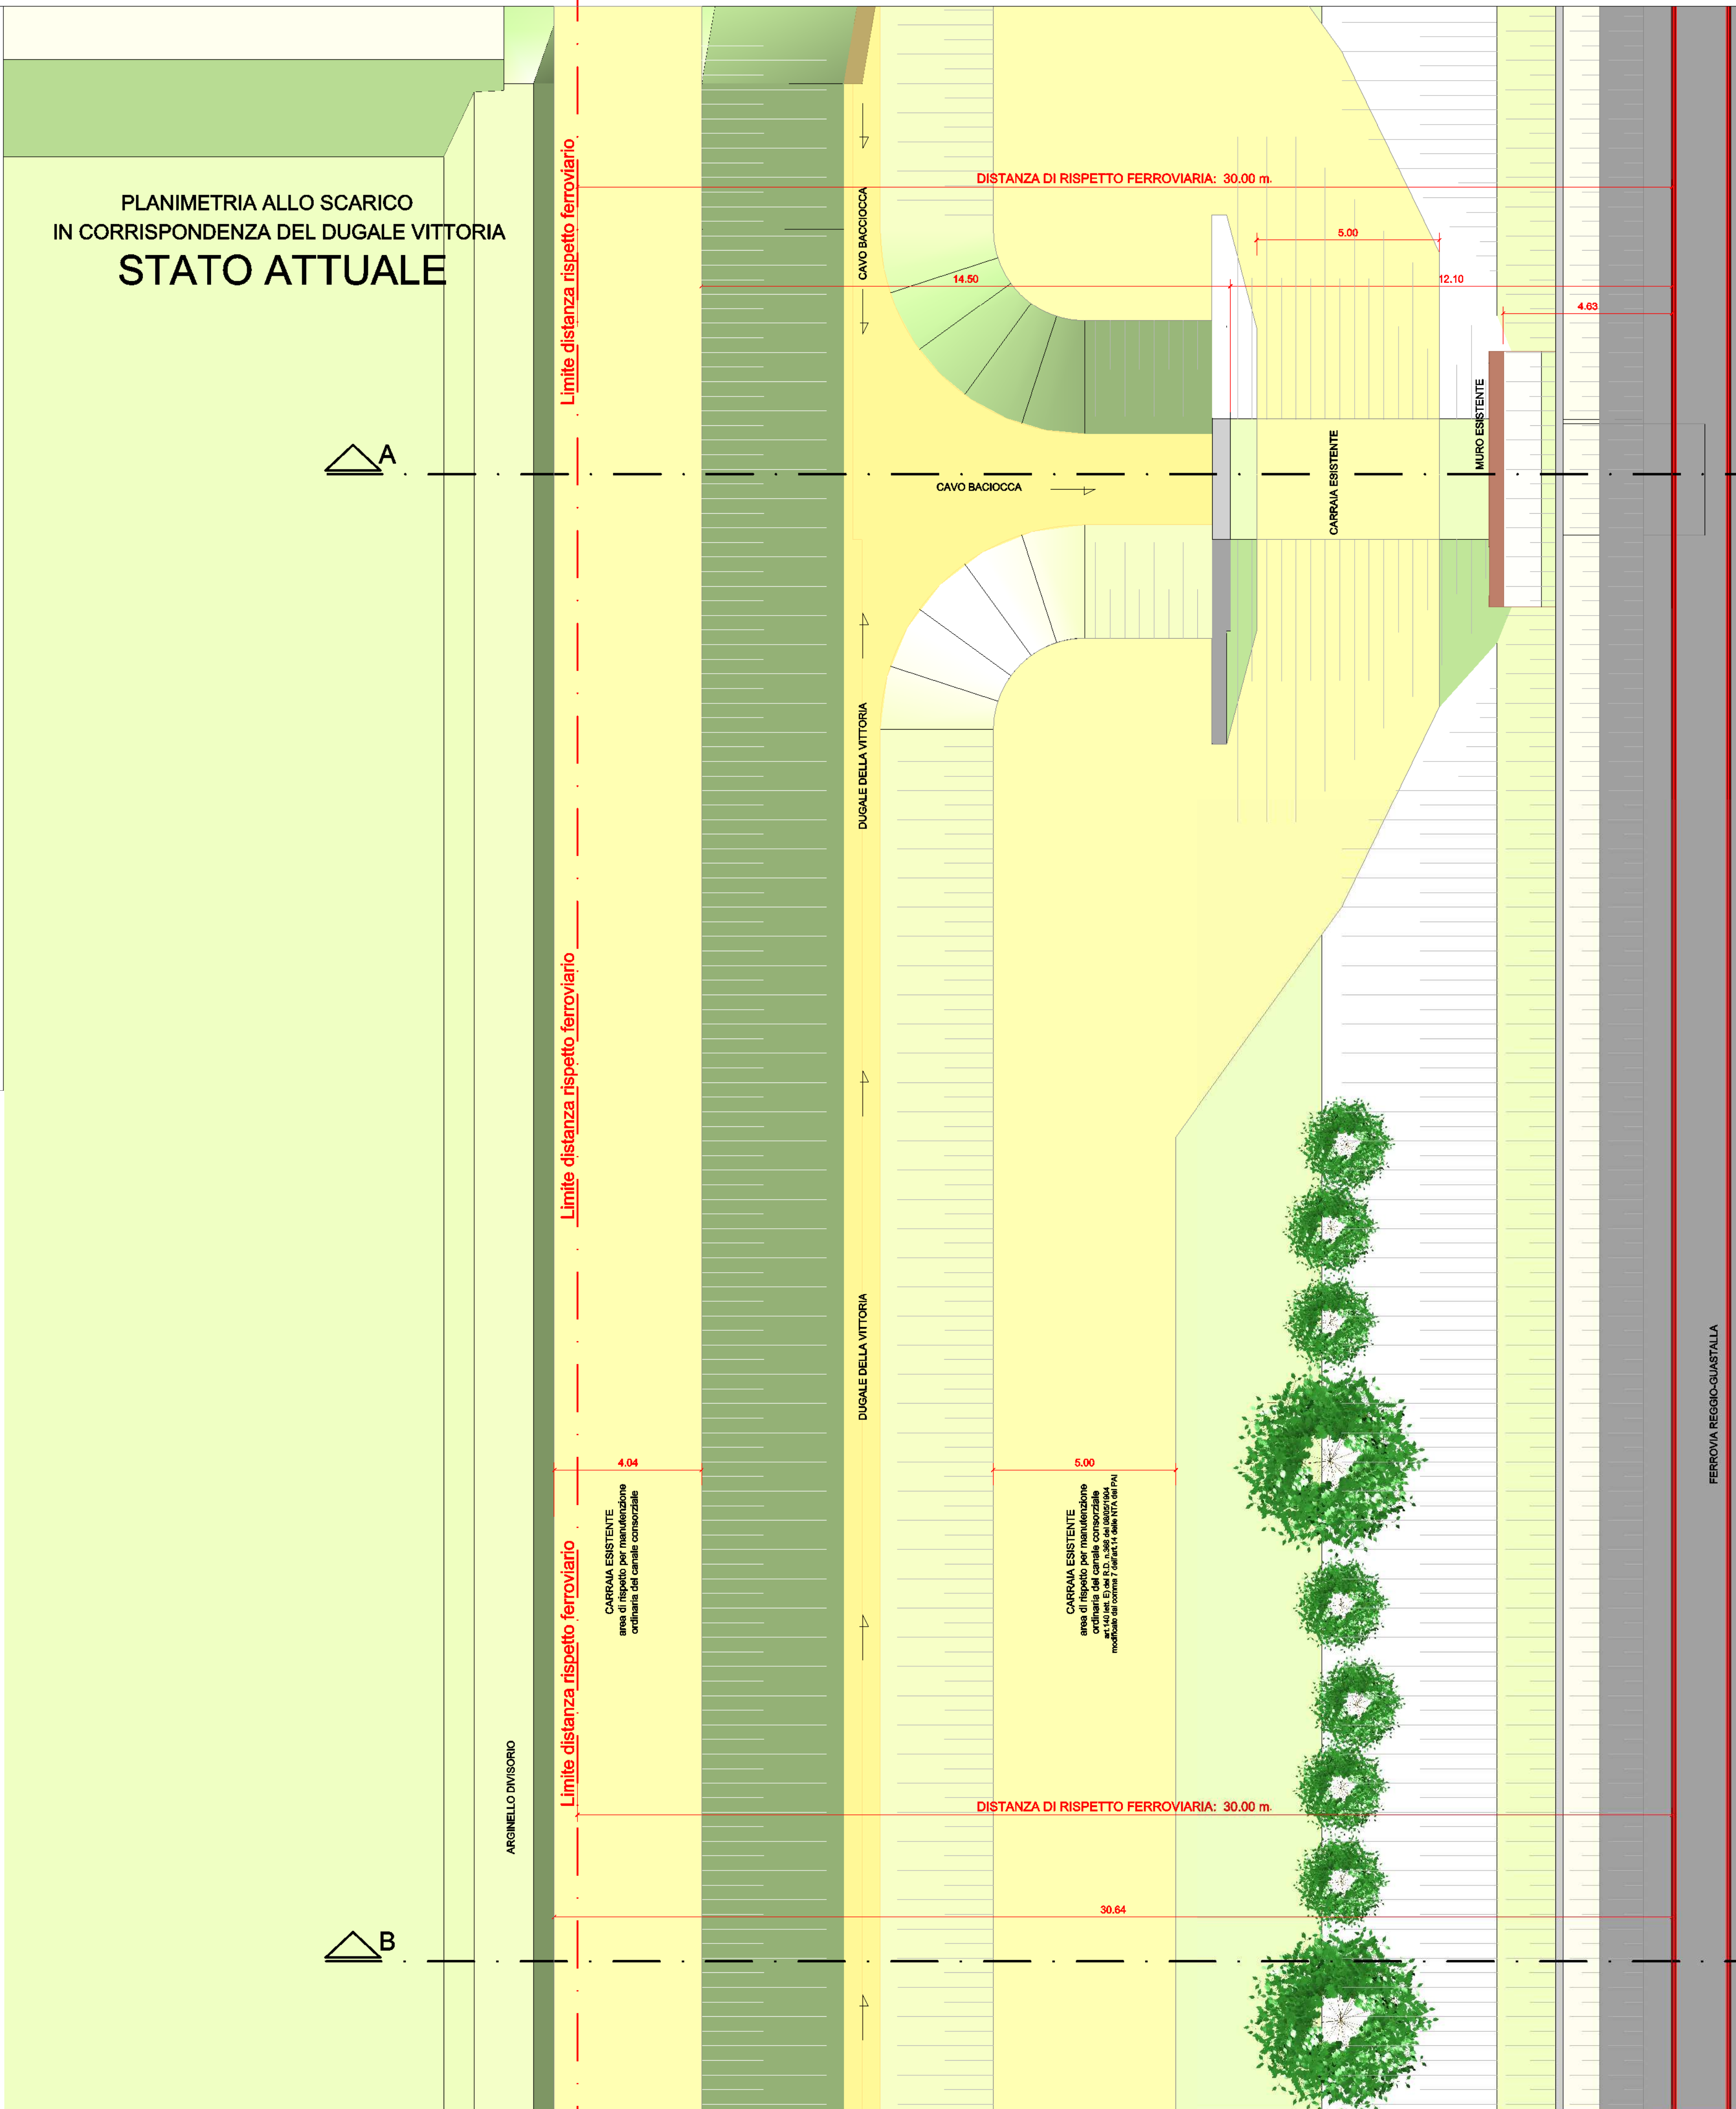

PLANIMETRIA ALLO SCARICO
IN CORRISPONDENZA DEL DUGALE VITTORIA
STATO PROGETTO

