
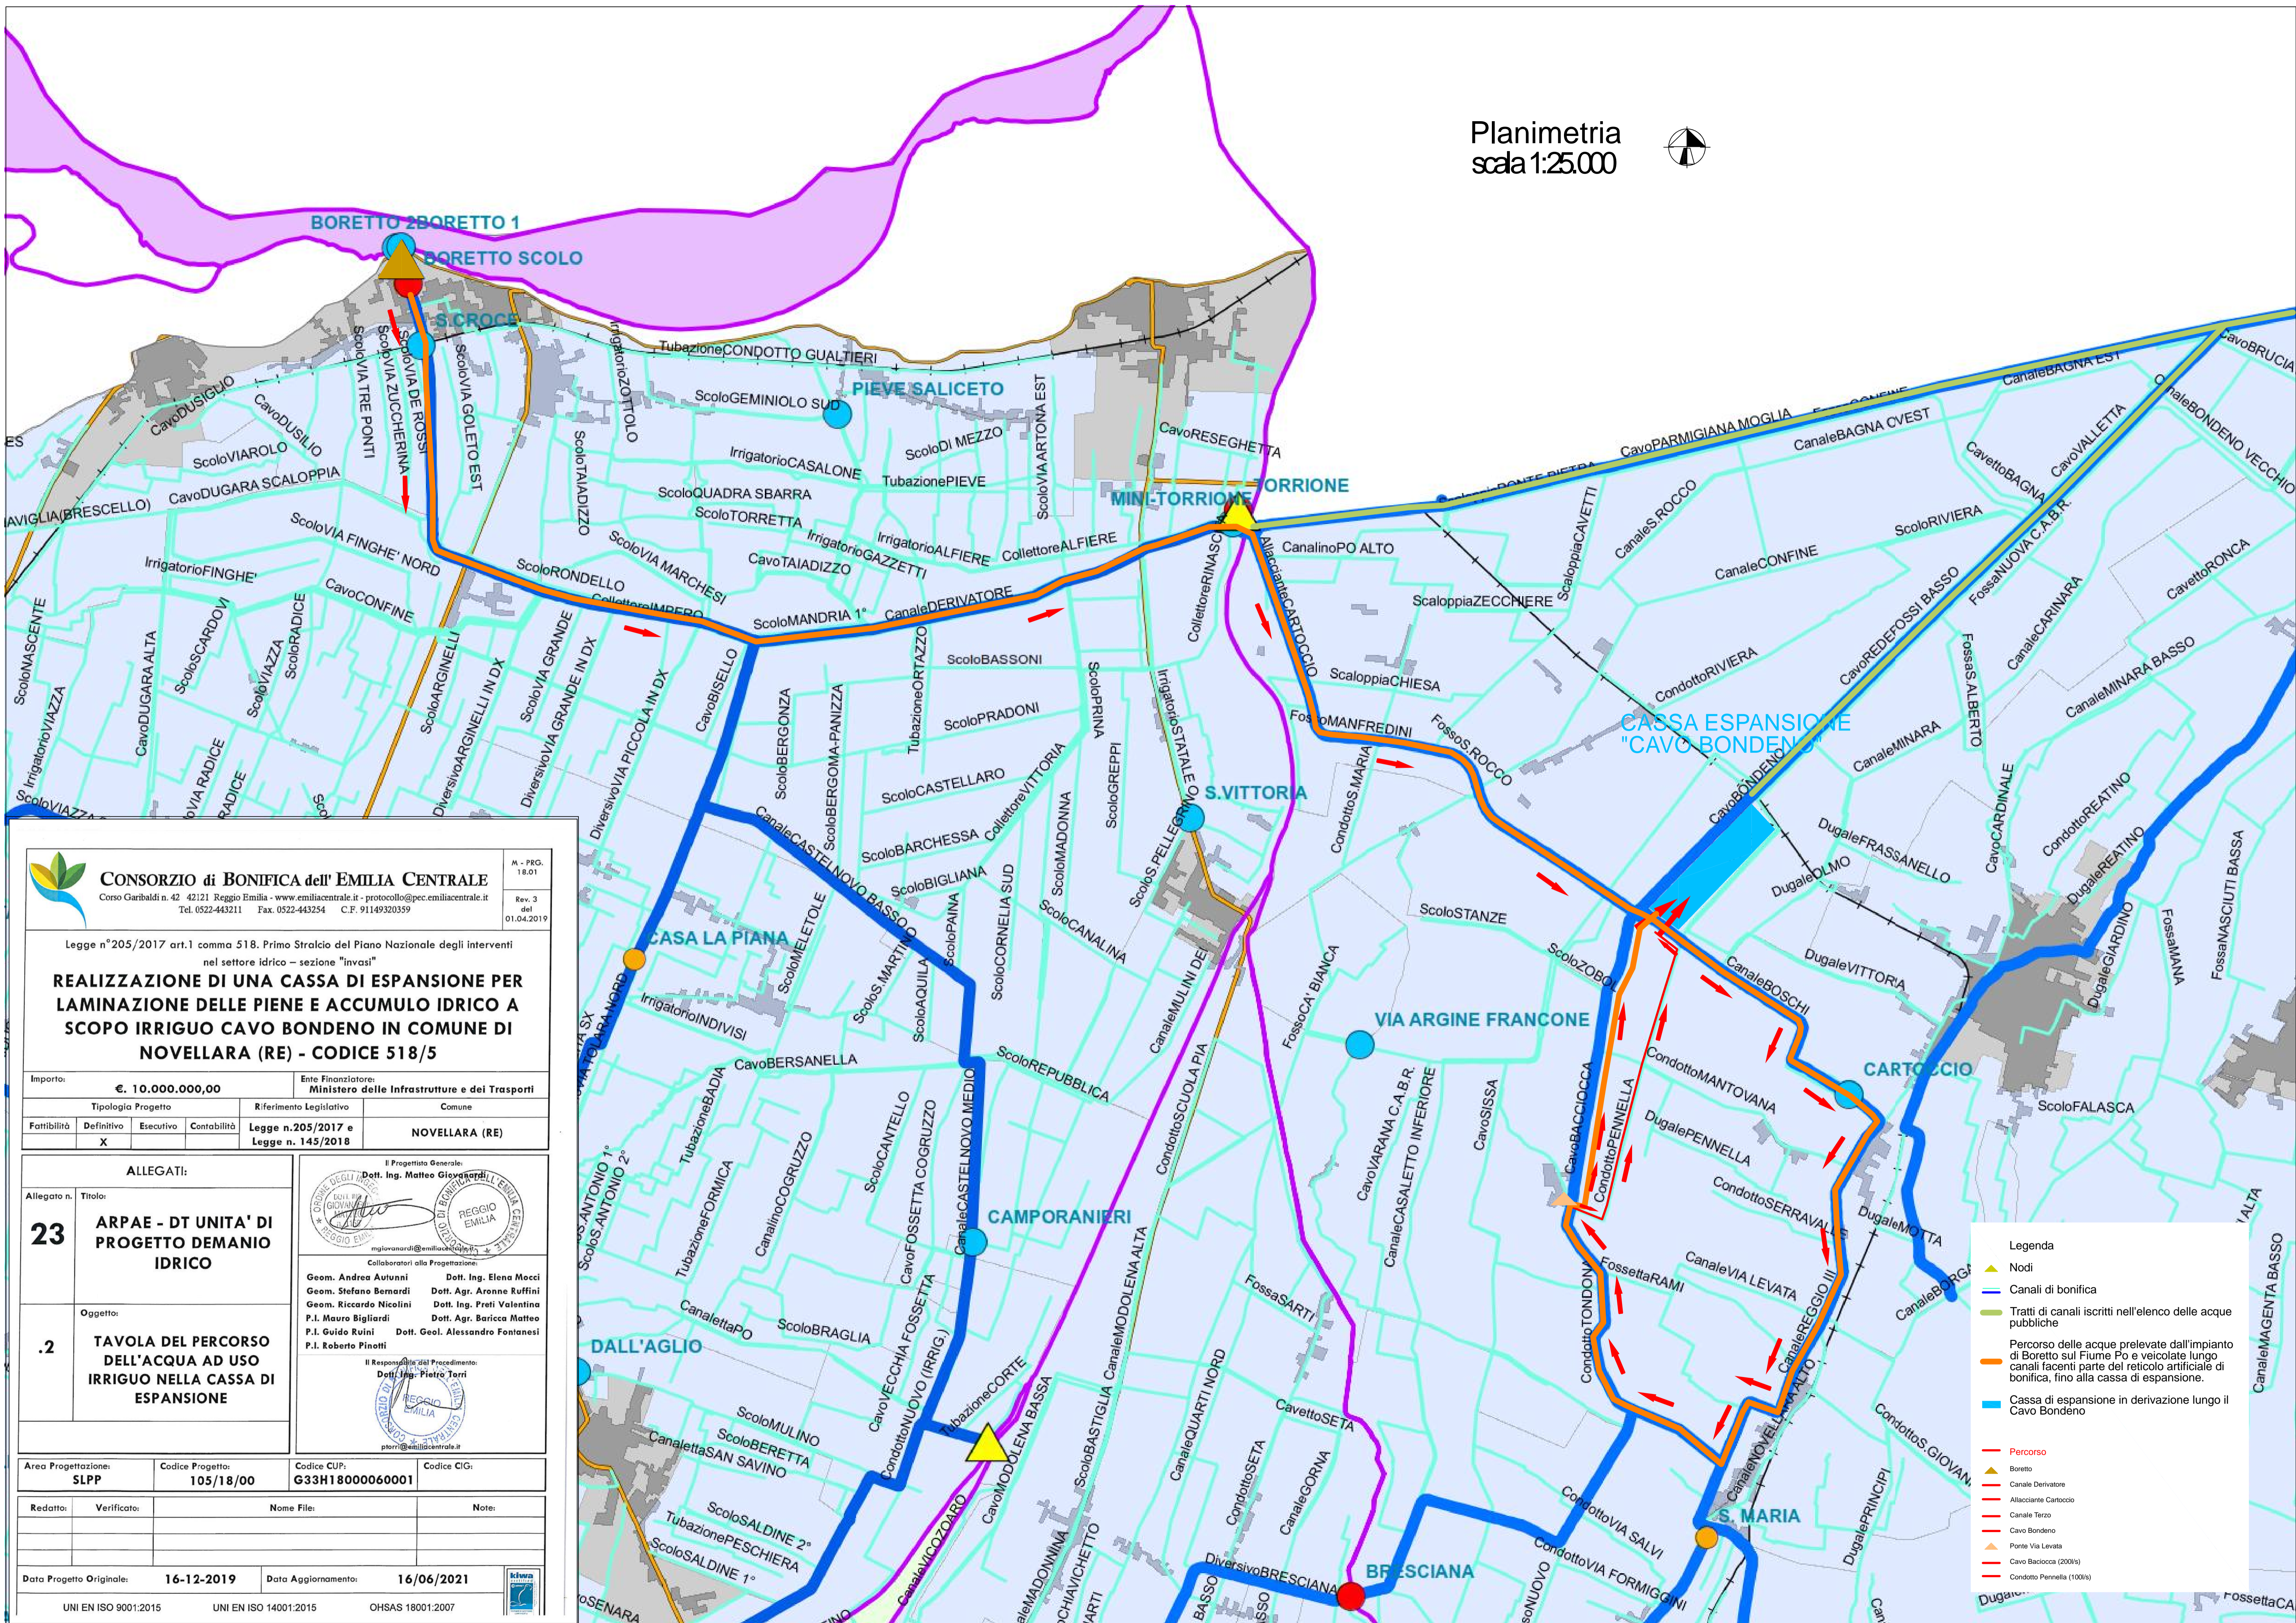


Planimetria  
scala 1:25.000

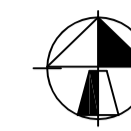

**CONSORZIO di BONIFICA dell' EMILIA CENTRALE**  
Corso Garibaldi n. 42 42121 Reggio Emilia - www.emiliacentrale.it - protocollo@pec.emiliacentrale.it  
Tel. 0522-443211 Fax. 0522-443254 C.F. 91149320359

Legge n°205/2017 art.1 comma 518. Primo Stralcio del Piano Nazionale degli interventi nel settore idrico – sezione "invasi"

**REALIZZAZIONE DI UNA CASSA DI ESPANSIONE PER LAMINAZIONE DELLE PIENE E ACCUMULO IDRICO A SCOPO IRRIGUO CAVO BONDENO IN COMUNE DI NOVELLARA (RE) - CODICE 518/5**

Importo: € 10.000.000,00 Ente Finanziatore: Ministero delle Infrastrutture e dei Trasporti

Tipologia Progetto	Riferimento Legislativo	Comune			
Fattibilità	Definitivo	Esecutivo	Contabilità	Legge n.205/2017 e Legge n. 145/2018	NOVELLARA (RE)

**ALLEGATI:**

Allegato n.	Titolo:
23	ARPAE - DT UNITA' DI PROGETTO DEMANIO IDRICO
2	TAVOLA DEL PERCORSO DELL'ACQUA AD USO IRRIGUO NELLA CASSA DI ESPANSIONE

Il Progettista Generale:  
Dott. Ing. Matteo Giovannardi  
mgiovannardi@emiliacentrale.it

Collaboratori alla Progettazione:  
Geom. Andrea Autunni Dott. Ing. Elena Macci  
Geom. Stefano Bernardi Dott. Agr. Aronne Ruffini  
Geom. Riccardo Nicolini Dott. Ing. Preti Valentina  
P.I. Mauro Bigliardi Dott. Agr. Baricca Matteo  
P.I. Guido Ruini Dott. Geol. Alessandro Fontanesi  
P.I. Roberto Pinotti

Il Responsabile del Procedimento:  
Dott. Ing. Pietro Torri  
ptorri@emiliacentrale.it

Area Progettazione: SLPP Codice Progetto: 105/18/00 Codice CUP: G33H1800060001 Codice CIG:

Redatto:	Verificato:	Nome File:	Note:

Data Progetto Originale: 16-12-2019 Data Aggiornamento: 16/06/2021

UNI EN ISO 9001:2015 UNI EN ISO 14001:2015 OHSAS 18001:2007

**Legenda**

- Nodi
- Canali di bonifica
- Tratti di canali iscritti nell'elenco delle acque pubbliche
- Percorso delle acque prelevate dall'impianto di Boretto sul Fiume Po e veicolate lungo canali facenti parte del reticolo artificiale di bonifica, fino alla cassa di espansione.
- Cassa di espansione in derivazione lungo il Cavo Bondeno

— Percorso  
▲ Boretto  
— Canale Derivatore  
— Allacciante Cartoccio  
— Canale Terzo  
— Cavo Bondeno  
— Ponte Via Levata  
— Cavo Bacciocca (200/6)  
— Condotta Pennella (100/6)