




Fausto Pardolesi  
 Pietro Azzaroni  
 Stefano Valgimigli  
 Valentina Pantano  
 Ciro Pirone  
 Stefano Guardigli  
 Marco Olivieri


Il Responsabile del Procedimento  
**Ing. Davide Sormani**

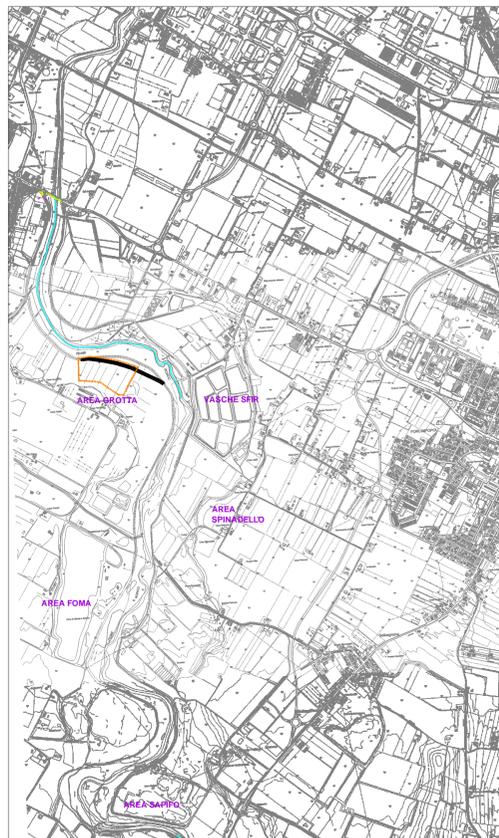

AREA COMPLESSIVA DI INTERVENTO: IN EVIDENZA AREA GROTTA



PERIMETRO DELL' AREA DI INTERVENTO

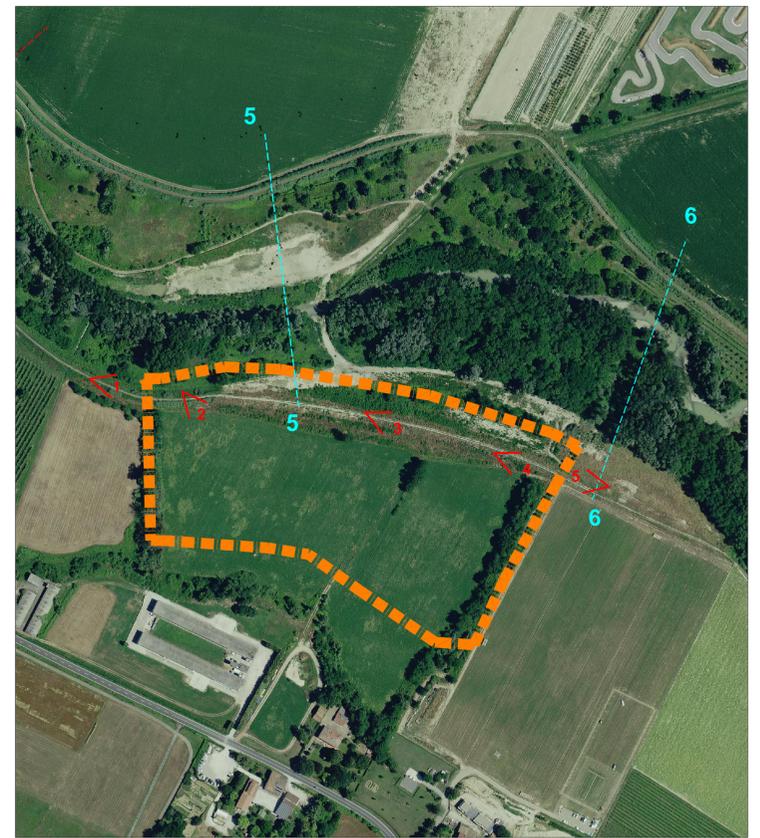

DETTAGLIO DELL' AREA GROTTA SU BASE AEROFOTOGRAMMETRICA





TRACCIA DI SEZIONE



PUNTO DI PRESA FOTOGRAFICA

SEZIONI STATO ATTUALE

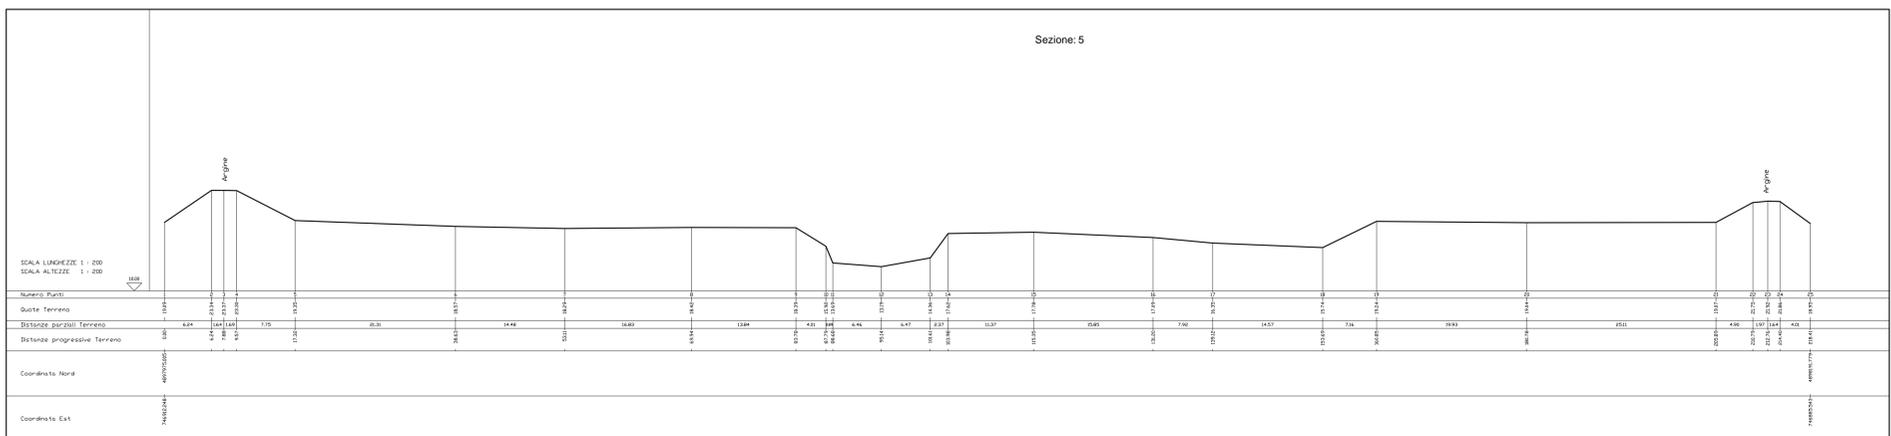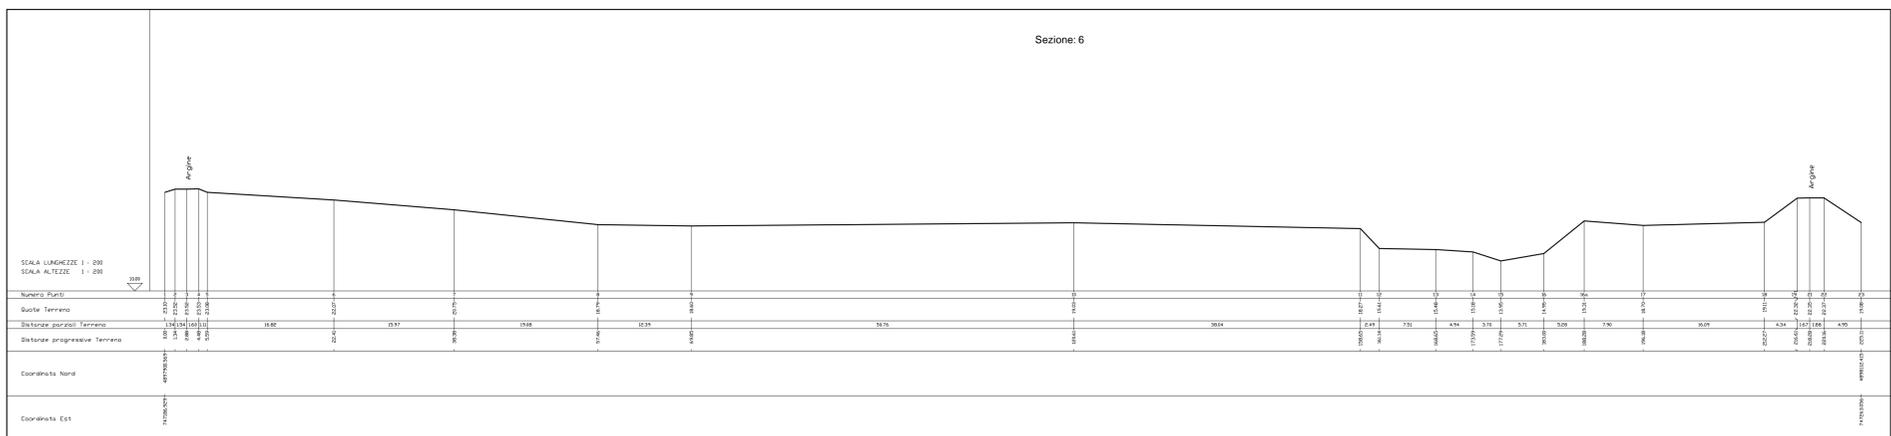

PRESE FOTOGRAFICHE DELLO STATO ATTUALE



1



2



3



4



5