


1B - IMPIANTO DI SELEZIONE A CELLE (SEDE VIA B. RAMAZZINI)
2B - NASTRO TRASPORTATORE INTERRATO
3B - NASTRO DI CARICO ELEVATO
4B - PIANO DI SELEZIONE
5B - PRESSA STATICA MACRESSE MAC 111/L (O ANALOGA)
CON POTENZIALITÀ MAX 50 TONN/H


Via B. Ramazzini civ. 10

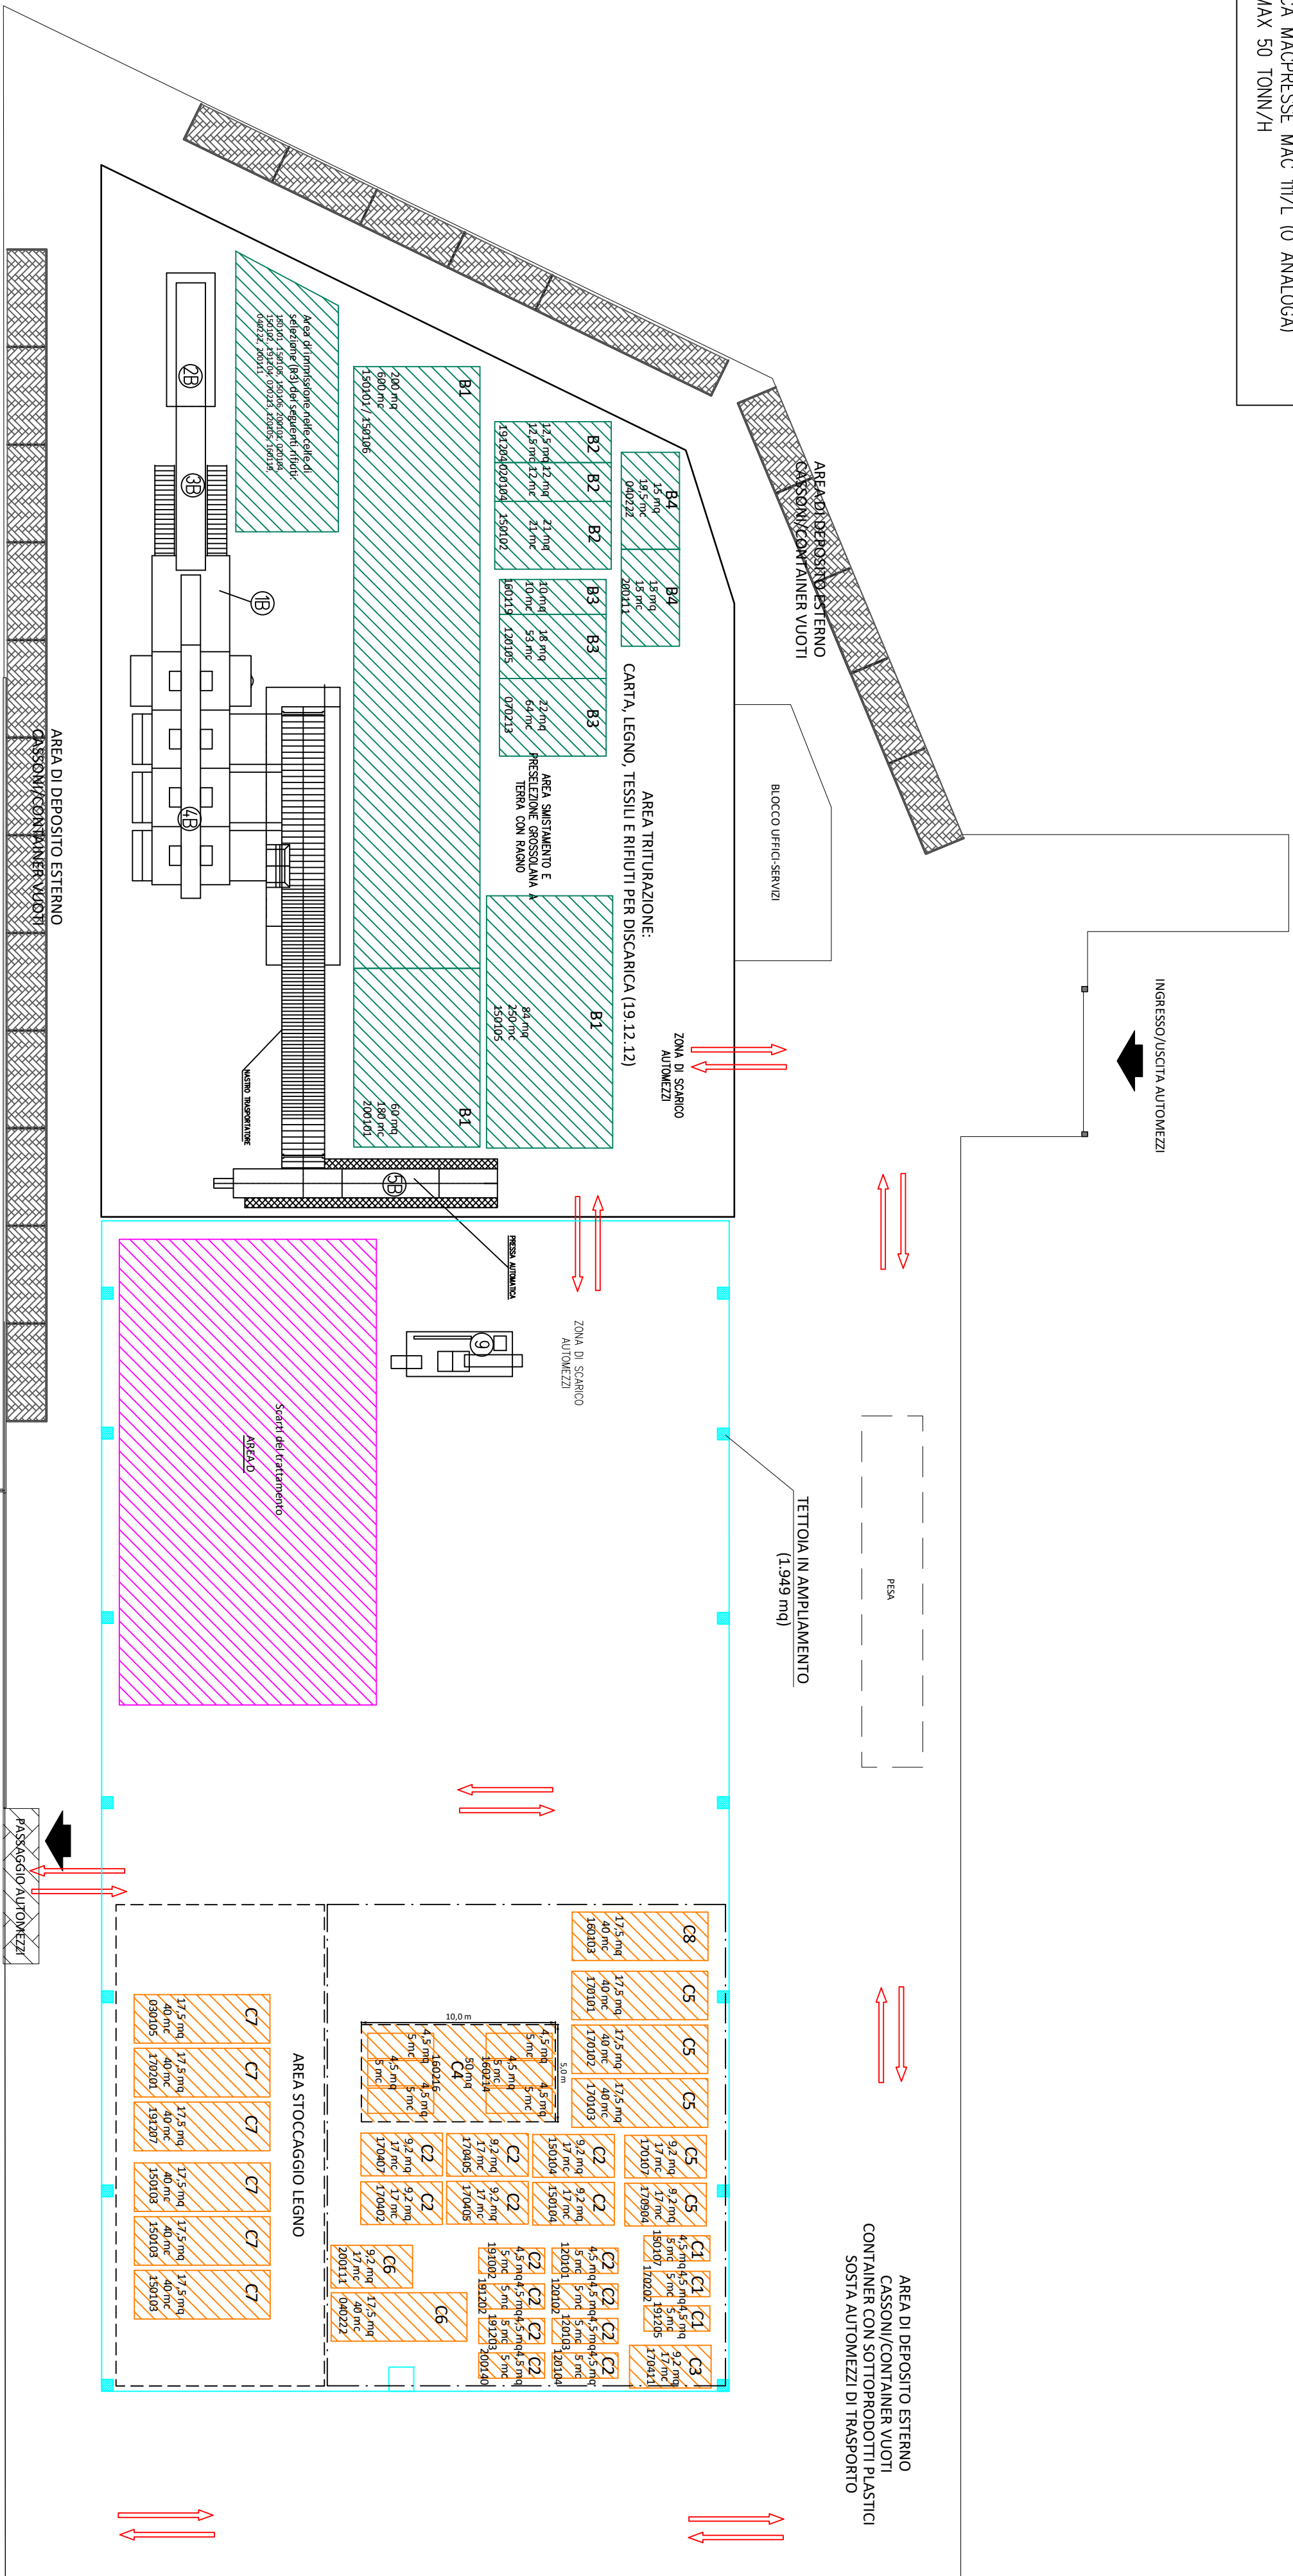

LEGENDA

- AREE STOCCAGGIO R3 (CUMULI) -> B1, B2, B3, B4
- AREE STOCCAGGIO R13 (CASSONI/CONTENITORI O CUMULI) -> C1, C2, C3, C4, C5, C6, C7, C8
- AREE STOCCAGGIO EOW (CUMULI) -> A1 (1.888 mc), A2 (436 mc), A3 (123 mc)
- AREA DEPOSITO SCARTI RECUPERO (CUMULI O CASSONI) -> D
- DELIMITAZIONE AREA STOCCAGGIO R13 (CUMULI) -> C7
- DELIMITAZIONE AREE STOCCAGGIO R13 (CASSONI/CONTENITORI) -> DA C1 A C8, CON ESCLUSIONE DI C7
- DEPOSITO CASSONI / CONTAINER / COMPATTATORI / VASCHE ETC.
- DEPOSITO INTERMEDIO SOTTOPRODOTTI
- PERCORSO INDICATIVO MEZZI
- AMPLIAMENTO IN PROGETTO (TETTOIA CON PARZIALE TAMPONAMENTO)

AREE A - DEPOSITO EOW CARTA/CARTONE (A1), PLASTICHE (A2), ALTRE TIPOLOGIE (A3)
AREE B - DEPOSITO RIFIUTI ACCETTATI E IN ATTESA DI ESSERE AVVIATI AL RECUPERO R3
AREE C - MESSA IN RISERVA R13 RIFIUTI
AREE D - DEPOSITO TEMPORANEO SCARTI DI LAVORAZIONE

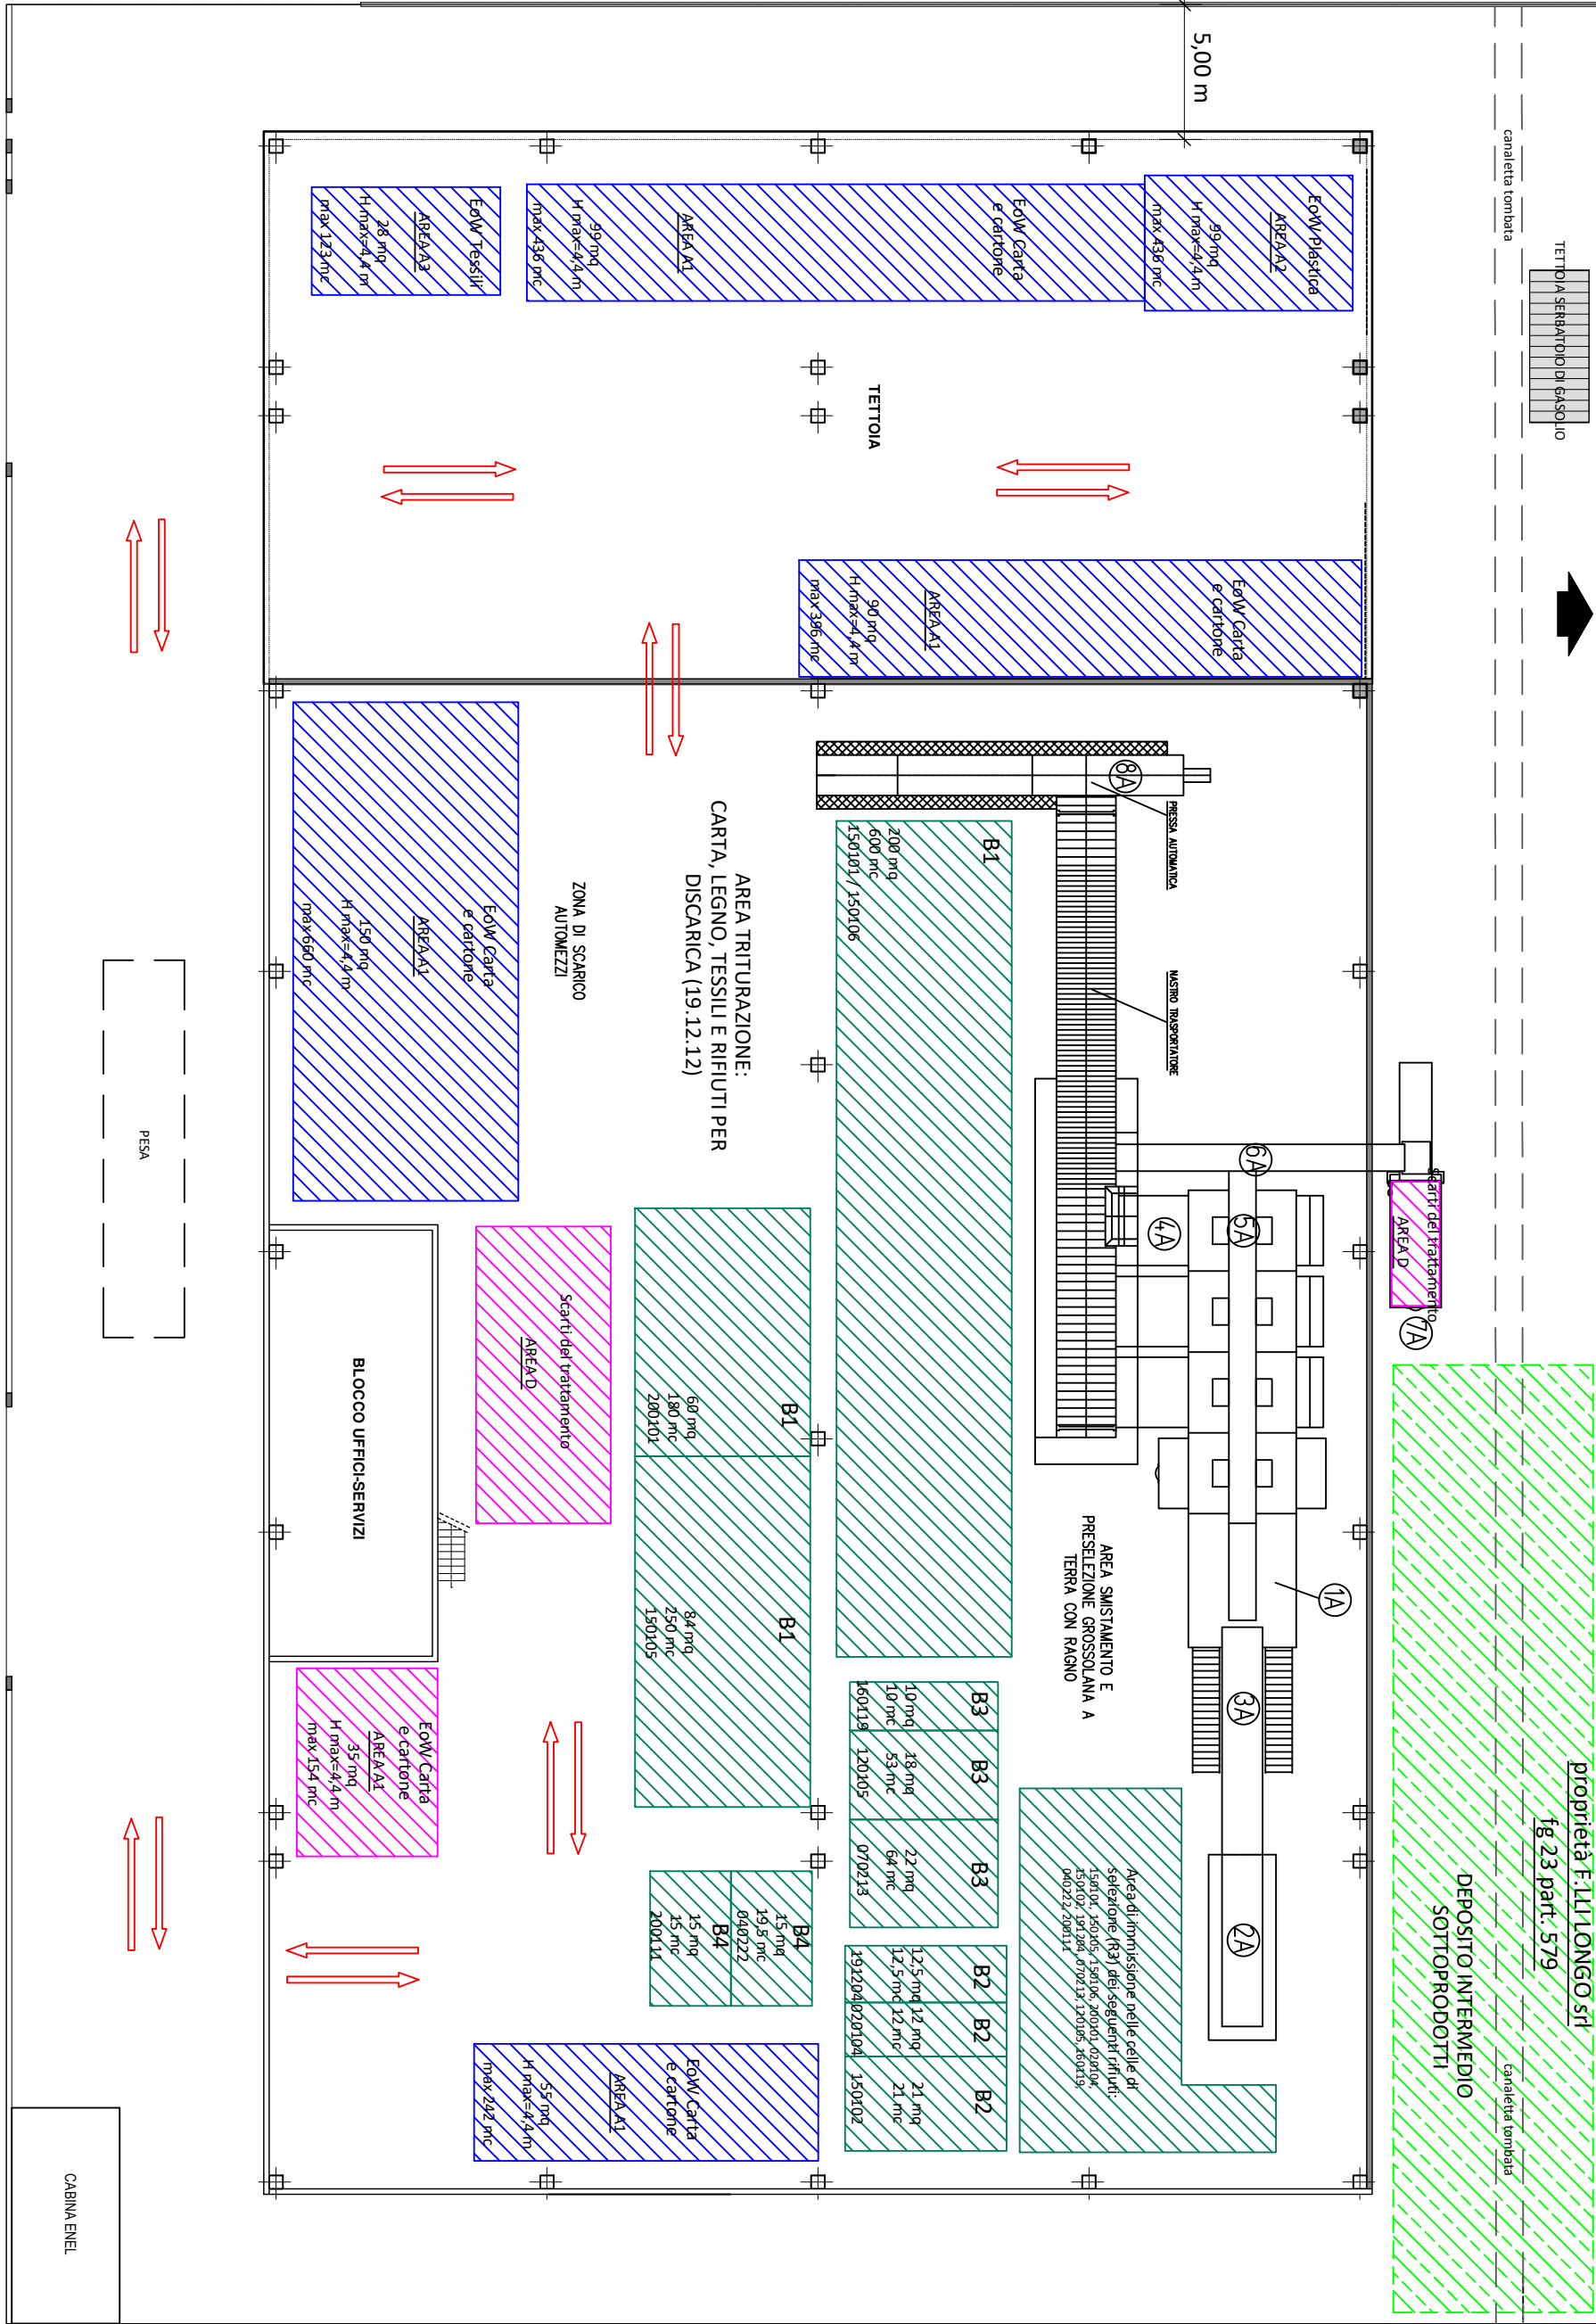

Oggetto

ISTANZA DI MODIFICA AUT. ART. 208
IMPIANTO DI RECUPERO RIFIUTI SPECIALI
F.LLI LONGO INDUSTRIALE S.R.L.,
SITO IN VIA ROSA LUXEMBURG N.4
42010 RIO SALICETO (RE)

MODIFICA IMPIANTO DI RECUPERO
CON AUMENTO STOCCAGGIO RIFIUTI

Ditta
F.LLI LONGO IND.LE S.R.L.

Titolo
PLANIMETRIA LAY-OUT
GESTIONE RIFIUTI

Scala
1:250


Data
05.07.2021



Timbro e firma

Orientamento

Tavola n.

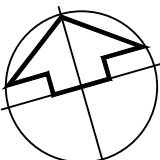

1

Proprietà F.LLI LONGO srl
Fg. 23 part. 851

Proprietà F.LLI LONGO srl
Fg. 23 part. 872

Proprietà F.LLI LONGO srl
Fg. 23 part. 851

Proprietà F.LLI LONGO srl
Fg. 23 part. 851

- 1A - IMPIANTO DI SELEZIONE A CELLE (SEDE VIA R. LUXEMBURG)
- 2A - NASTRO TRASPORTATORE INTERRATO
- 3A - NASTRO DI CARICO ELEVATO
- 4A - CONTENITORE DA 40 MC PER RIFIUTO RECUPERABILE CON SVUOTAMENTO AUTOMATICO
- 5A - PIANO DI SELEZIONE
- 6A - NASTRO TRASPORTATORE MOBILE
- 7A - PRESSA STATICA PER RIDUZIONE RIFIUTO NON RECUPERABILE
- 8A - PRESSA STATICA TEMA (POT. MAX 22 TONN/H)
- 9 - TRITURATORE MOBILE CON VAGLIO AUTOMATICO (OW 3060 TRITURATORE MECCANICO A RULLI)

